PLANIMETRIA
Scala 1:500

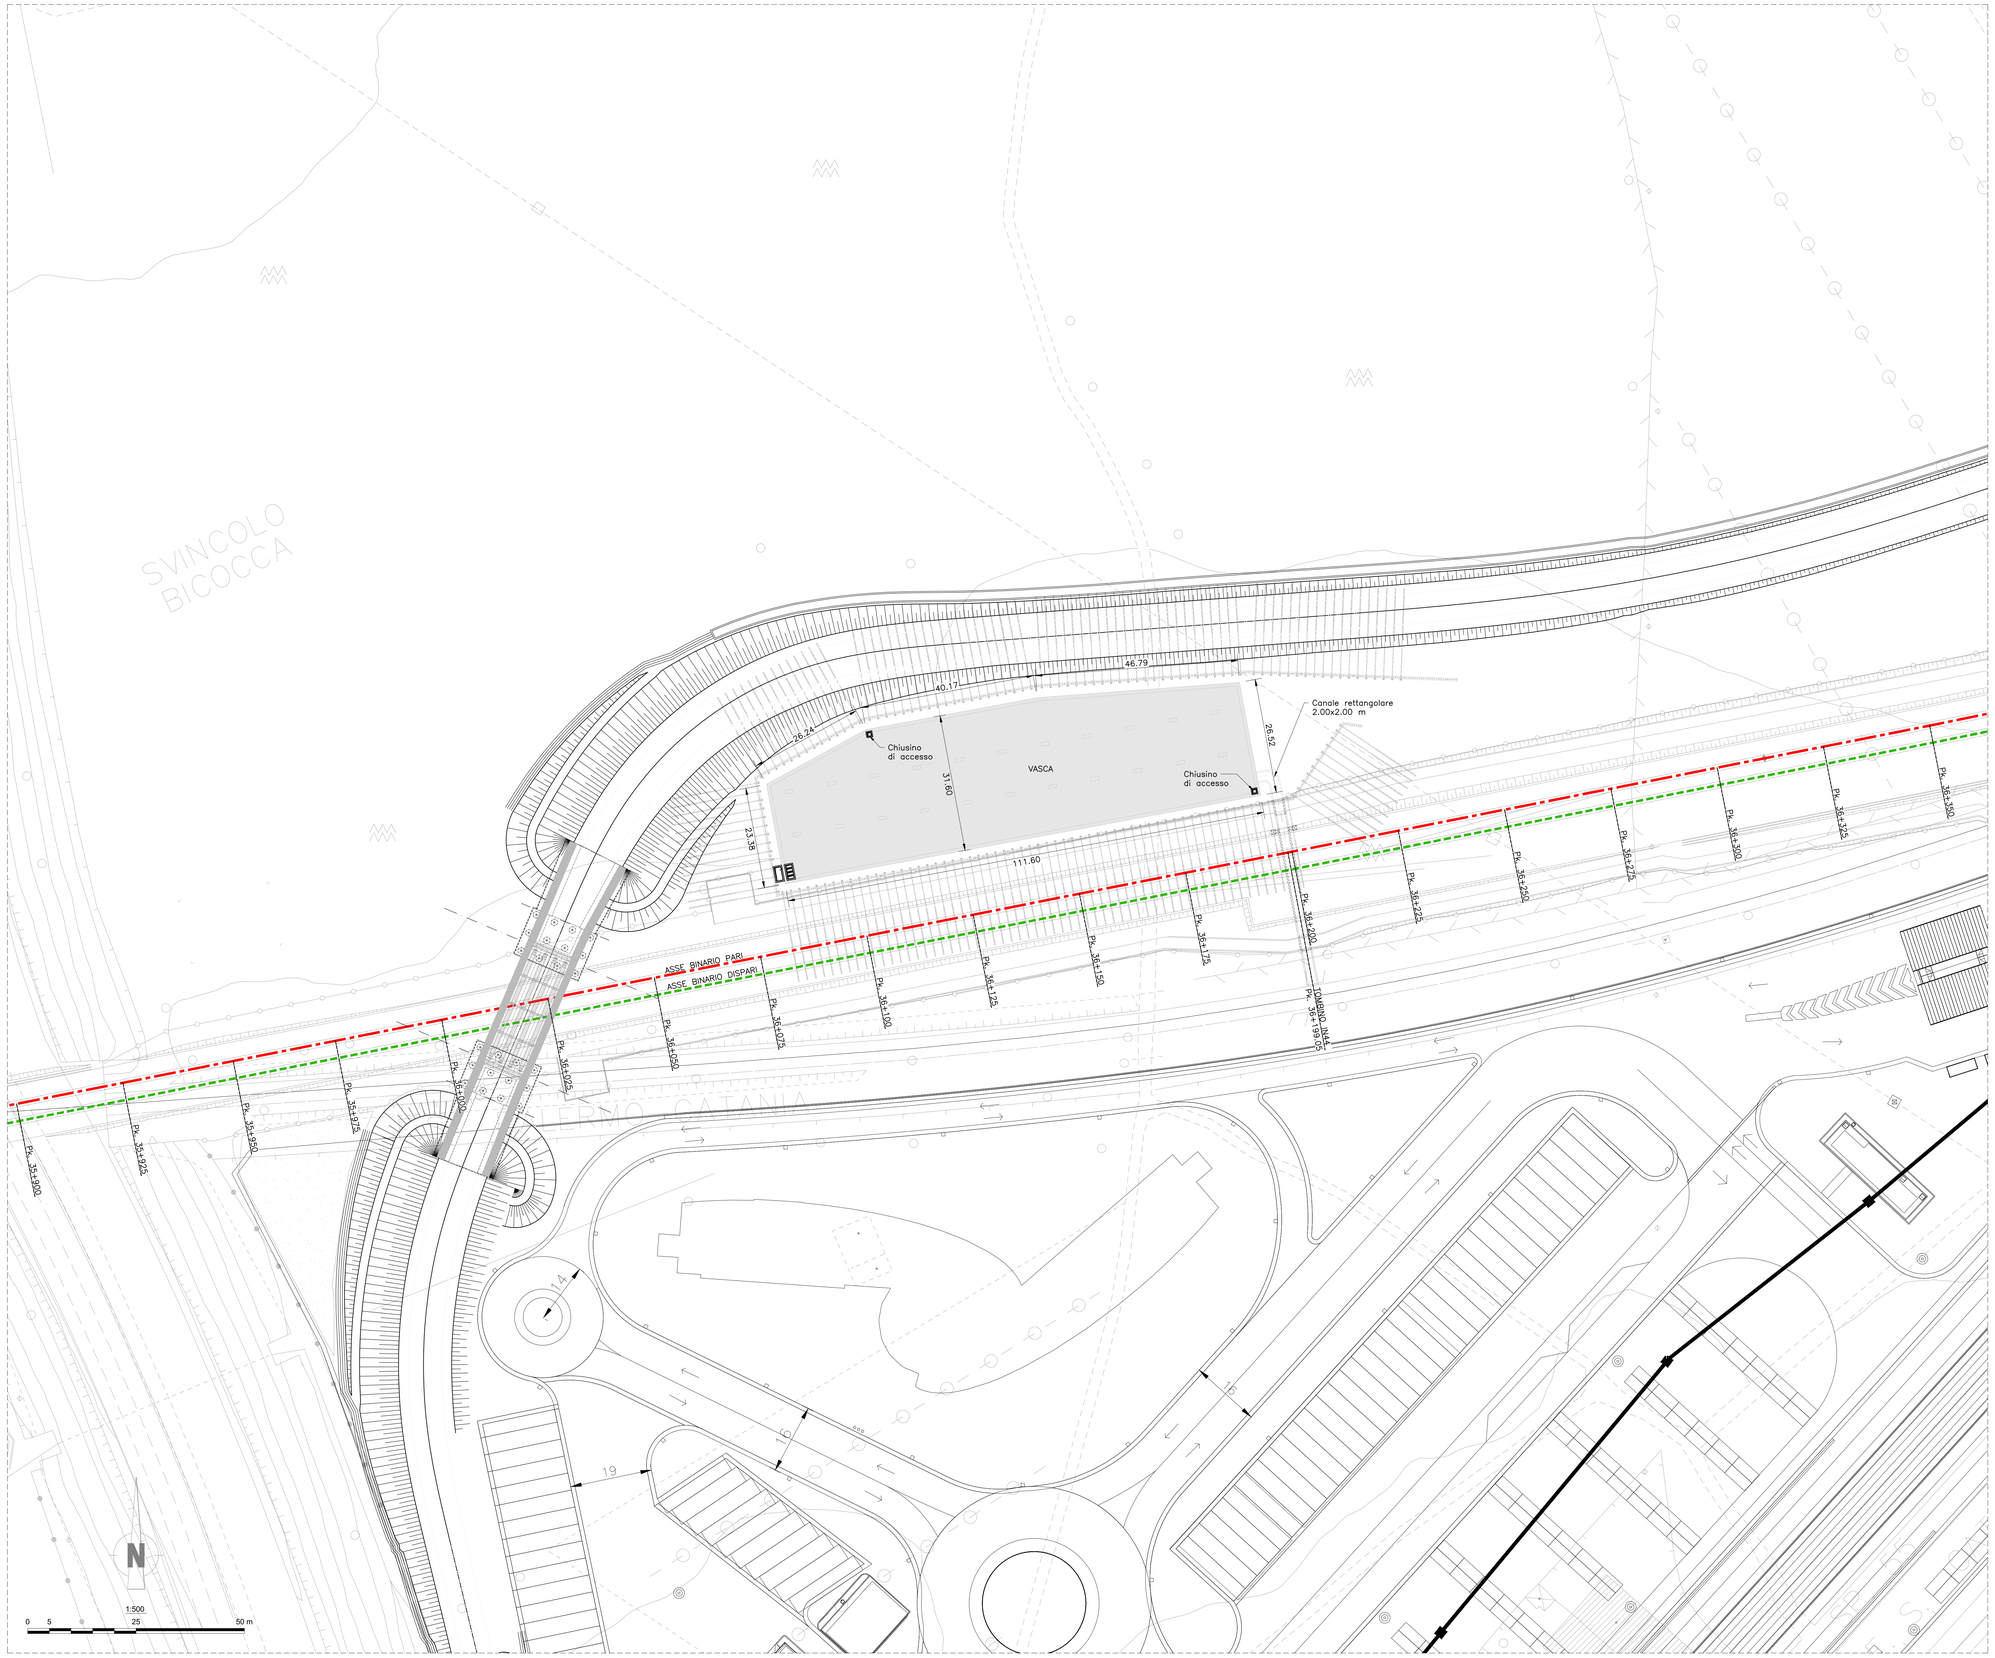

QUADRO D'UNIONE

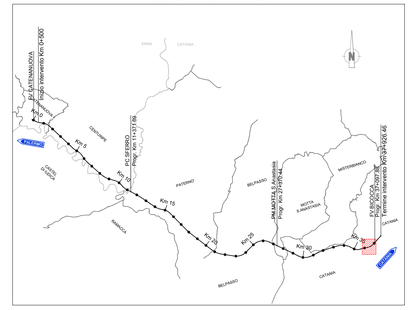

COMMITTENTE:
RFI RETE FERROVIARIA ITALIANA
GRUPPO FERROVIE DELLO STATO

DIREZIONE LAVORI:
ITALFERR GRUPPO FERROVIE DELLO STATO

APPALTATORE: MANDATARIA: salini impregilo — MANDANTI: ASTALDI

PROGETTAZIONE: MANDATARIA: TECH PROJECT Ingegneria Integrata ® — MANDANTI: Lombardi Ingegneria S.r.l. Lombardi SA Ingegneri Consulenti

PROGETTO ESECUTIVO DI VARIANTE

DIRETTRICE FERROVIARIA MESSINA - CATANIA - PALERMO
NUOVO COLLEGAMENTO PALERMO - CATANIA
RADDOPPIO DELLA TRATTA BICOCCA - CATENANUOVA

OPERE CIVILI
VASCA IN C.A.
Planimetria di inquadramento

APPALTATORE	PROGETTAZIONE		SCALA:
DIRETTORE TECNICO Parisi Giovanni 27.11.2023 12:21:12 GMT+01:00	DIRETTORE DELLA PROGETTAZIONE Ing. G.TANZI		

COMMESSA	LOTTO	FASE	ENTE	TIPO DOC.	OPERA/DISCIPLINA	PROGR.	REV.	
RS39	10	V	ZZ	P8	IN5100	001	B	1:500

Rev.	Descrizione	Redatto	Data	Verificato	Data	Approvato	Data	Autorizzato Data
A	EMISSIONE	F.Ricci	07/2023	C.Beltrami	07/2023	G.Tanzi	07/2023	Ing.G.TANZI
B	REVISIONE A SEGUITO INTERFERENZA CON TRAUCCIO LINEA ELETTRICA	F.Ricci	11/2023	C.Beltrami	11/2023	G.Tanzi	11/2023	Tanzi Giovanni 27.11.2023 12:21:12 GMT+01:00

Novembre 2023

File: RS39-10-V-ZZ-P8-IN5100-001_B.DWG — n. Elab.: