


QUADRO D'UNIONE - Scala 1:200000

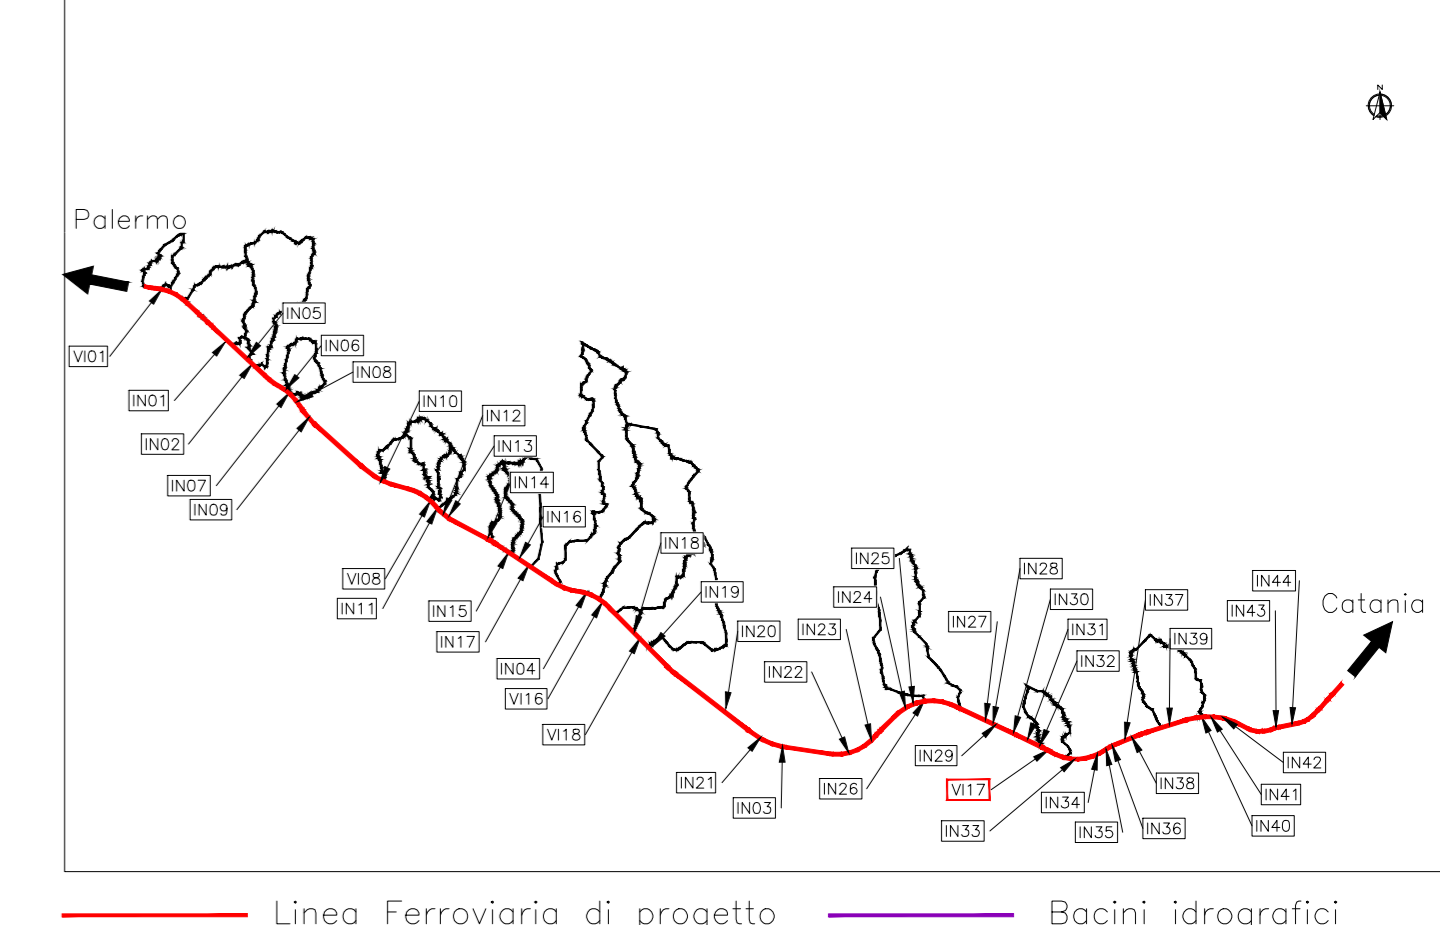

COMMITTENTE: **RFI** RETE FERROVIARIA ITALIANA GRUPPO FERROVIE DELLO STATO

DIREZIONE LAVORI: **ITALFERR** GRUPPO FERROVIE DELLO STATO

APPALTATORE: **salini impregilo** MANDATARIA: **ASTALDI** MANDANTI: **RFI**

PROGETTAZIONE: **TECH PROJECT** MANDATARIA: **Lombardi** MANDANTI: **RFI**

PROGETTO ESECUTIVO DI VARIANTE

DIRETTRICE FERROVIARIA MESSINA - CATANIA - PALERMO NUOVO COLLEGAMENTO PALERMO - CATANIA RADDOPPIO DELLA TRATTA BICOCCA - CATENANUOVA

DISEGNO
ID - IDROLOGIA E IDRAULICA
ATTRAVERSAMENTI MINORI
SEZIONI TRASVERSALI CANALE V17 - TAV. 1/2

APPALTATORE	PROGETTAZIONE
DIRETTORE TECNICO Ing. G. PARISI	DIRETTORE DELLA PROGETTAZIONE Ing. G. TANI

COMMESSA	LOTTO	FASE	ENTE	TIPO DOC.	OPER./DISCIPLINA	PROGR.	REV.	SCALA:
RS39	10	V	ZI	WA	ID1200	026	B	1:100

Rev.	Descrizione	Redatto	Data	Verificato	Data	Approvato	Data	Autorizzato	Data
A	EMMISSIONE A SEGUITO DI REV N. 007	F. Risi	10/03/20	C. Bellini	10/03/20	G. Tani	10/03/20	Ing. G. TANI	
B	EMMISSIONE A SEGUITO DI REV N. 019	F. Risi	10/03/20	C. Bellini	10/03/20	G. Tani	10/03/20		

File: RS39-10-V-ZZ-WA-ID1200-026_B.DWG n. Elab: _____