


QUADRO D'UNIONE - Scala 1:200000

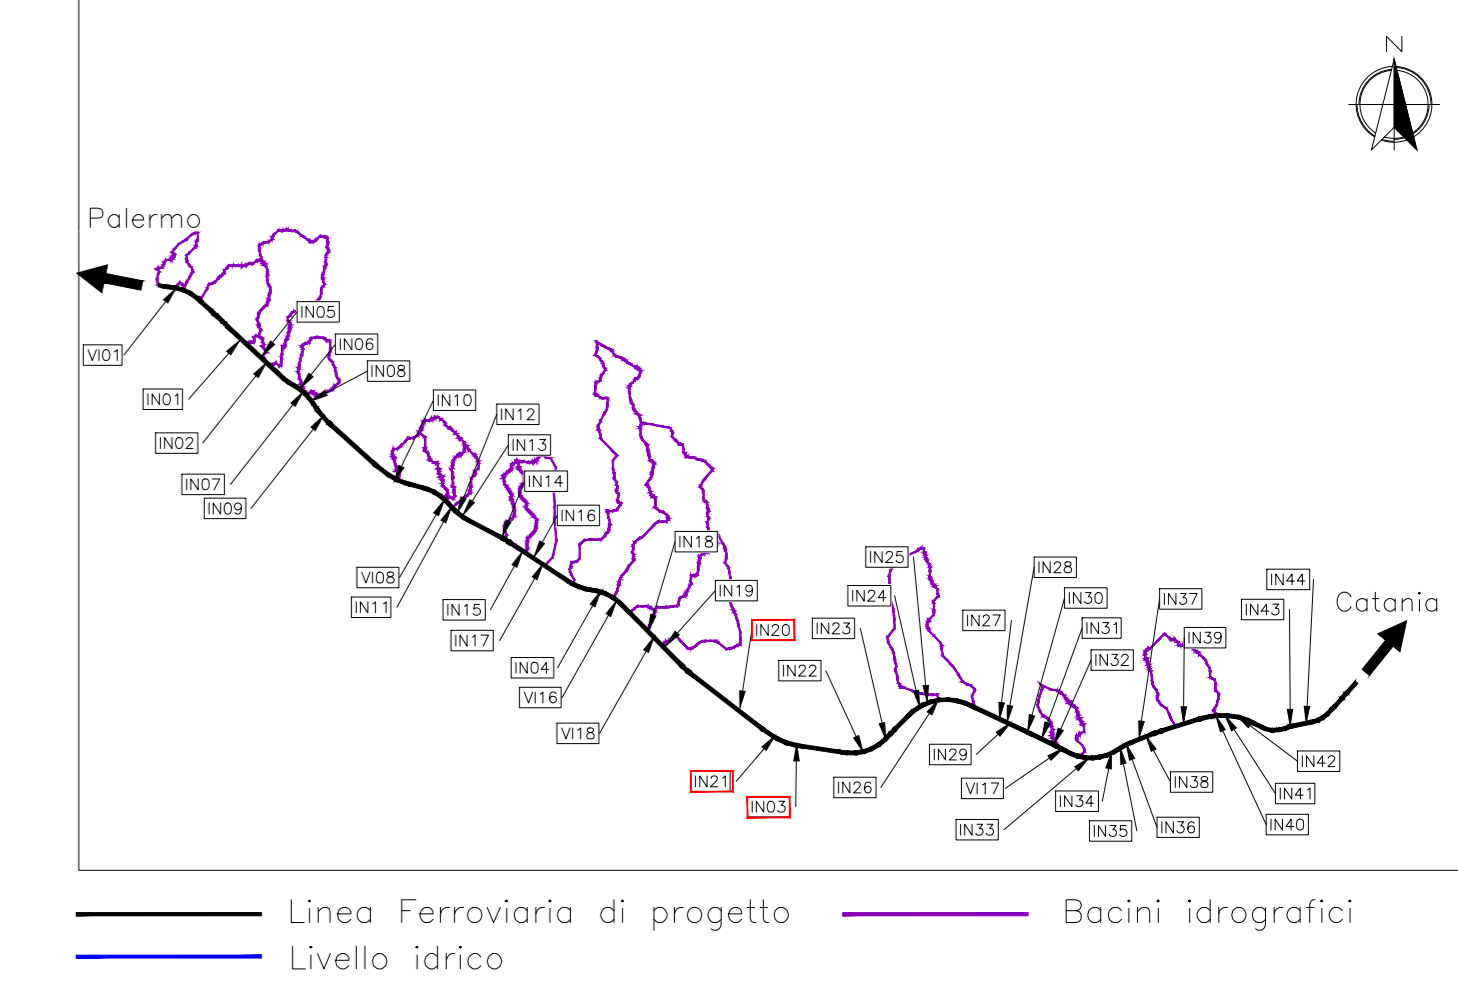

COMMITTENTE: **RFI** GRUPPO FERROVIE DELLO STATO

DIREZIONE LAVORI: **ITALFERR** GRUPPO FERROVIE DELLO STATO

APPALTATORE: **salini impregilo** (MANDATARIO), **ASTALDI** (MANDATARIO)

PROGETTAZIONE: **TECH PROJECT** (MANDATARIO), **Lombardi** (MANDATARIO)

PROGETTO ESECUTIVO DI VARIANTE

DIRETTRICE FERROVIARIA MESSINA - CATANIA - PALERMO NUOVO COLLEGAMENTO PALERMO - CATANIA RADDOPPIO DELLA TRATTA BICOCCA - CATENANUOVA

DISEGNO
ID - IDROLOGIA E IDRAULICA
ATTRAVERSAMENTI MINORI
Sezioni trasversali Canale IN20-IN21-IN03 Ta. 1/17

Rev.	Descrizione	Redatto	Data	Verificato	Data	Approvato	Data	Autorizzato	Data
A	Emissione a seguito di Odi n.1937	F.Boz	06/2022	C.Bozza	06/2022	G.Tanzi	06/2022	Ing. G.TANZI	
B	Emissione a seguito di Rev. 0000004237	F.Boz	06/2023	C.Bozza	06/2023	G.Tanzi	06/2023		

File: RS39-10-V-ZZ-WA-ID-1200-030_B.DWG n. Elab: