


QUADRO D'UNIONE - Scala 1:200000

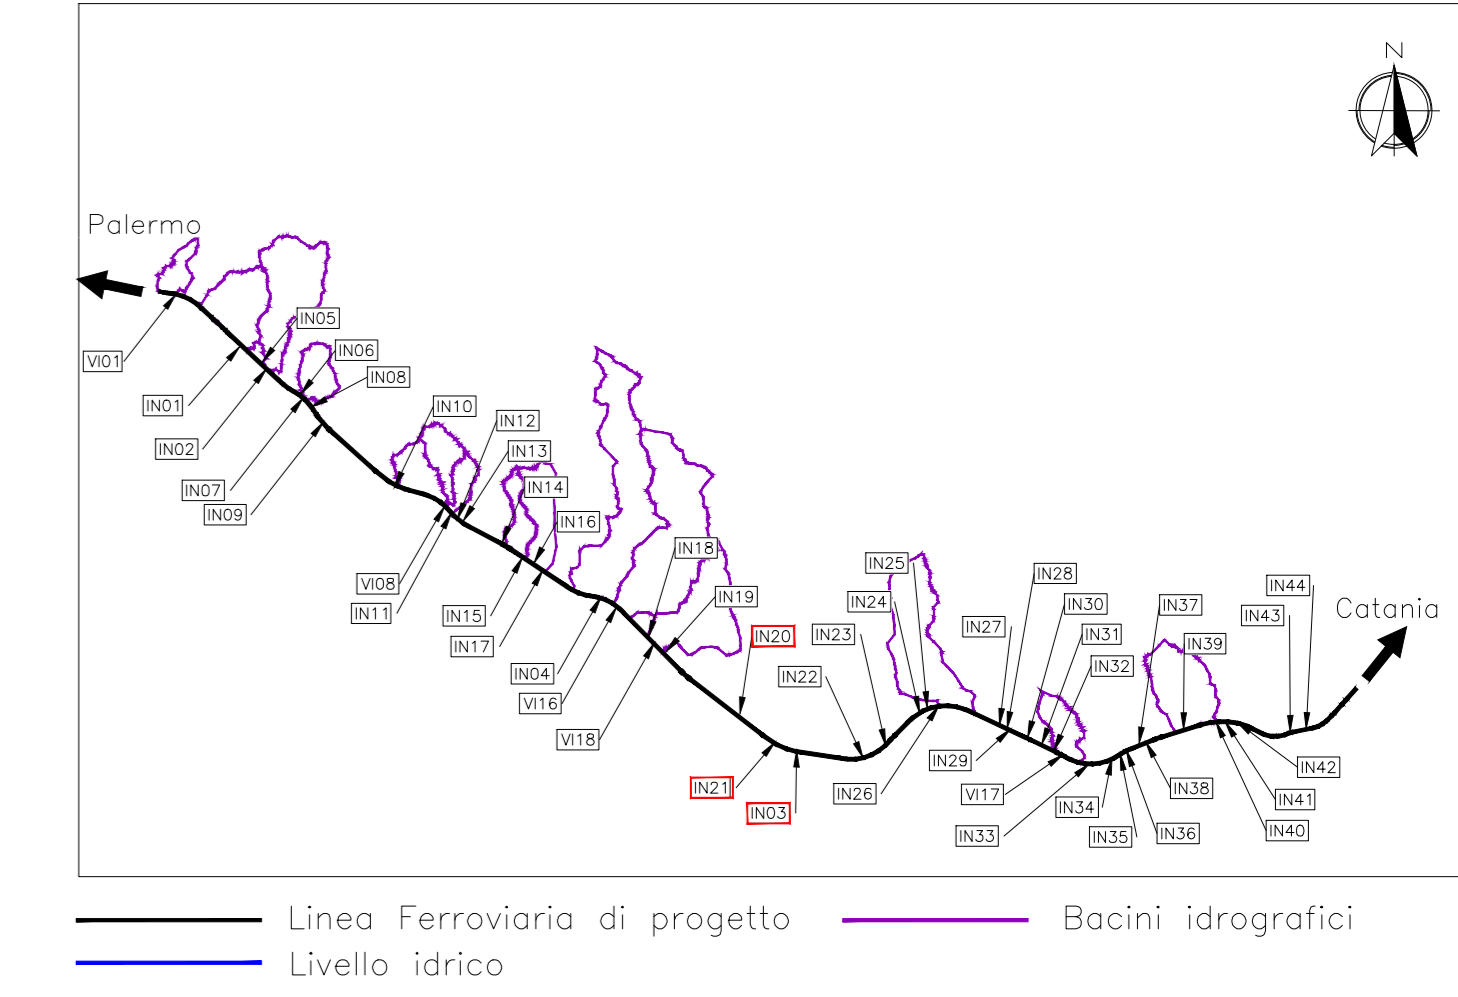

COMMITTENTE: **RFI** - R.F.E. FERROVIARIA ITALIANA - GRUPPO FERROVIE DELLO STATO

DIREZIONE LAVORI: **ITALFERR** - GRUPPO FERROVIE DELLO STATO

APPALTATORE: **salini impregilo** (MANDATARIO), **ASTALDI** (CONCORSO), **EFPI** (CONCORSO)

PROGETTAZIONE: **TECH PROJECT** (MANDATARIO), **Lombardi** (CONCORSO), **ATC** (CONCORSO)

PROGETTO ESECUTIVO DI VARIANTE

DIRETTRICE FERROVIARIA MESSINA - CATANIA - PALERMO NUOVO COLLEGAMENTO PALERMO - CATANIA RADDOPPIO DELLA TRATTA BICOCCA - CATENANUOVA

DISEGNO
ID - IDROLOGIA E IDRAULICA
ATTRAVERSAMENTI MINORI
Sezioni trasversali Canale IN20-IN21-IN03 Ta. 6/17

APPALTATORE	PROGETTAZIONE
DIRETTORE TECNICO Ing. G. PARISI	DIRETTORE DELLA PROGETTAZIONE Ing. G. TANZI

COMMESSA LOTTO FASE ENTE TIPO DOC. OPERA/DISCIPLINA PROGR. REV. SCALA:

RS39 10 V Z Z WA I D 1 2 0 0 0 3 5 B 1:100

Rev.	Descrizione	Redatto	Data	Verificato	Data	Approvato	Data	Autorizzato	Data
A	Emissione a seguito di Odi n.1937	F.ROS	06/2022	C. BELTRACCHI	06/2022	G. TANZI	06/2022	Ing. G. TANZI	
B	Emissione a seguito di Riv. 0000004207	F.ROS	06/2023	C. BELTRACCHI	06/2023	G. TANZI	06/2023		

File: RS39-10-V-ZZ-WA-ID1200-035_B.DWG n. Elab: