


QUADRO D'UNIONE - Scala 1:200000

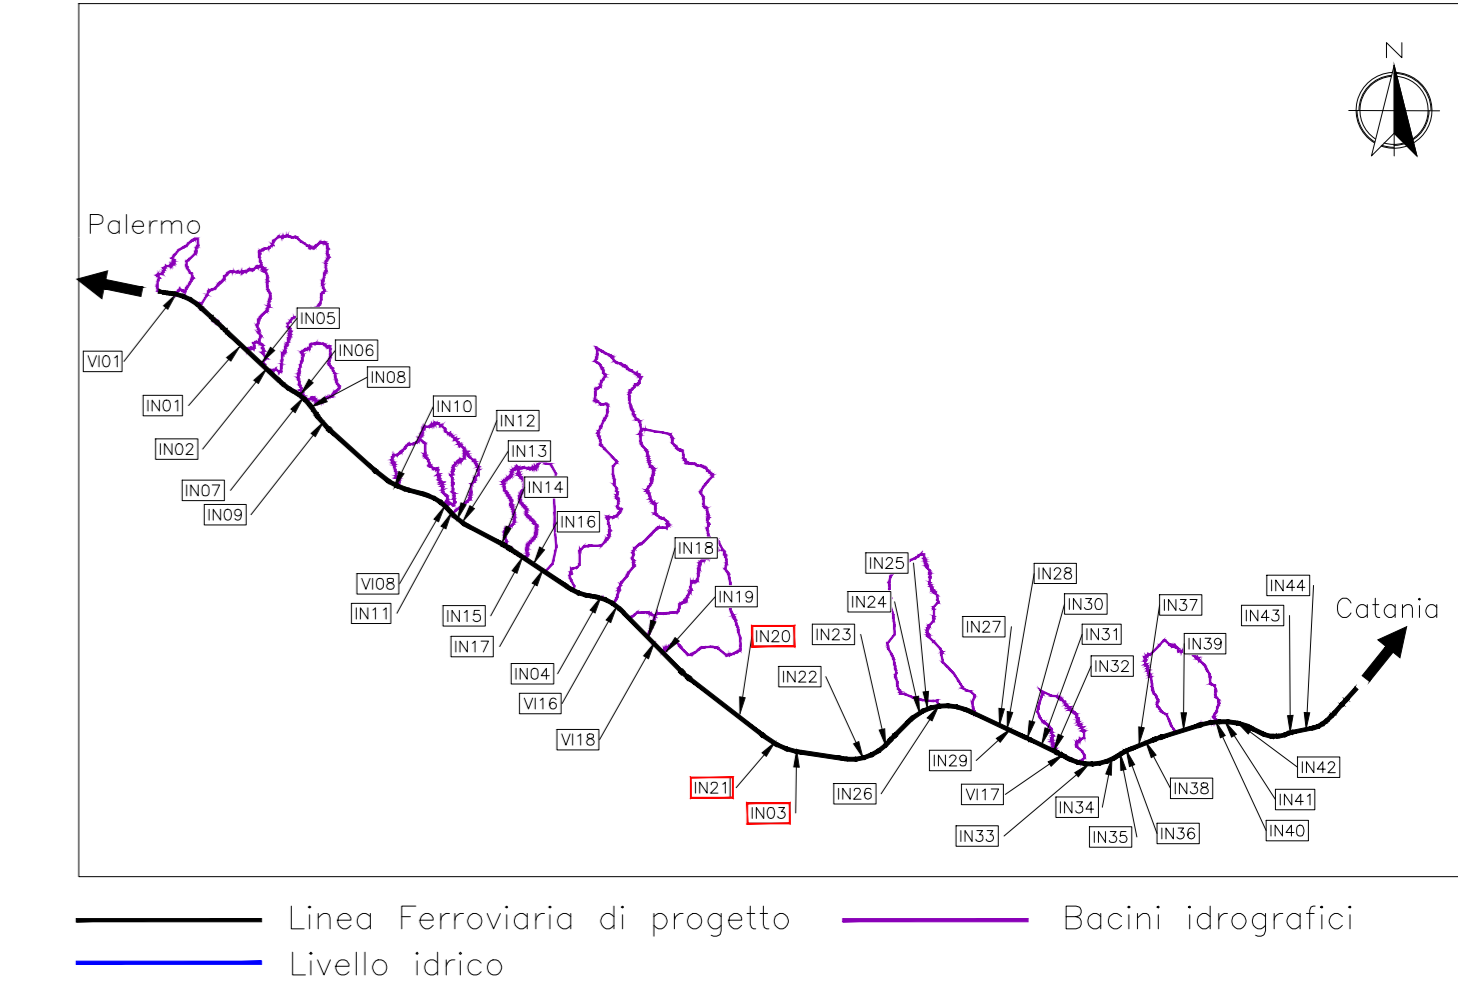

COMMITTENTE: **RFI** - R.F.E. FERROVIARIA ITALIANA - GRUPPO FERROVIE DELLO STATO

DIREZIONE LAVORI: **ITALFERR** - GRUPPO FERROVIE DELLO STATO

APPALTATORE: **salini impregilo** (MANDATARIO), **ASTALDI** (MANDANT)

PROGETTAZIONE: **TECH PROJECT** (MANDATARIO), **Lombardi** (MANDANT)

PROGETTO ESECUTIVO DI VARIANTE

**DIRETTRICE FERROVIARIA MESSINA - CATANIA - PALERMO**  
**NUOVO COLLEGAMENTO PALERMO - CATANIA**  
**RADDOPPIO DELLA TRATTA BICOCCA - CATENANUOVA**

DISEGNO  
ID - IDROLOGIA E IDRAULICA  
ATTRAVERSAMENTI MINORI  
Sezioni trasversali Canale IN20-IN21-IN03 Ta. 7/17

| Rev. | Descrizione                            | Redatto | Data    | Verificato | Data    | Approvato | Data    | Autorizzato | Data |
|------|--|---------|---------|------------|---------|-----------|---------|-------------|------|
| A    | Emissione a seguito di Odi n.1937      | F.Boi   | 06/2022 | C.Boveri   | 06/2022 | G.Tanzi   | 06/2022 | Ing.G.Tanzi |      |
| B    | Emissione a seguito di Riv. 0000004237 | F.Boi   | 06/2023 | C.Boveri   | 06/2023 | G.Tanzi   | 06/2023 |             |      |

SCALA: 1:100

File: RS39-10-V-ZZ-WA-ID1200-036\_B.DWG n. Elab: