


QUADRO D'UNIONE - Scala 1:200000

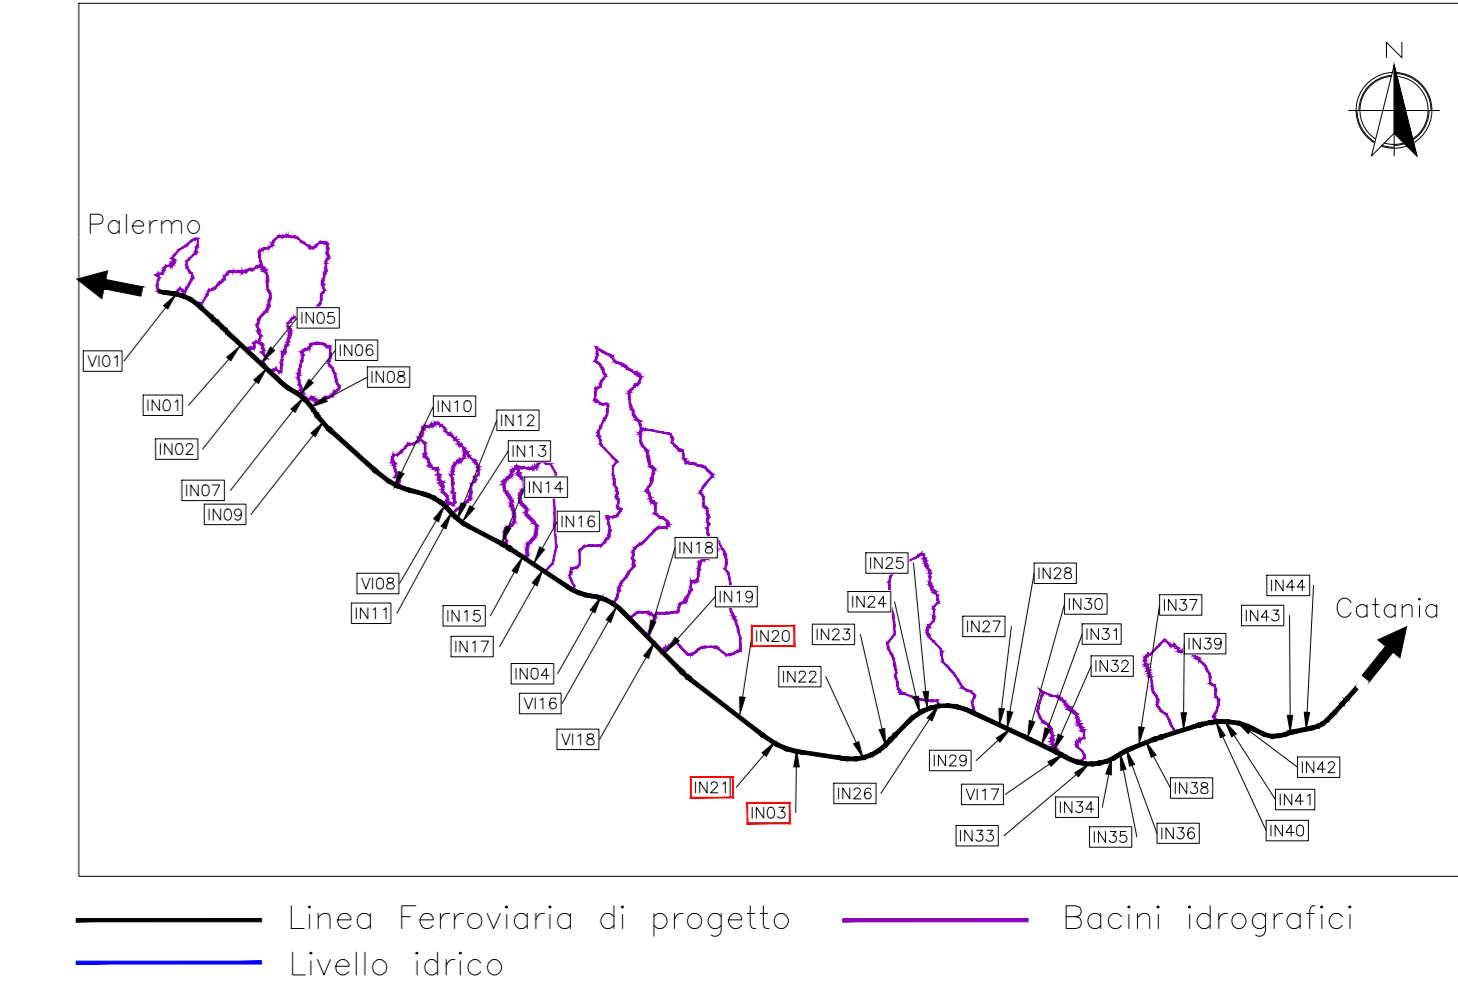

COMMITTENTE: **RFI** - R.F.E. FERROVIARIA ITALIANA - GRUPPO FERROVIE DELLO STATO

DIREZIONE LAVORI: **ITALFERR** - GRUPPO FERROVIE DELLO STATO

APPALTATORE: **salini impregilo** (MANDATARIA), **ASTALDI** (MANDANT)

PROGETTAZIONE: **TECH PROJECT** (MANDATARIA), **Lombardi** (MANDANT)

PROGETTO ESECUTIVO DI VARIANTE

DIRETTRICE FERROVIARIA MESSINA - CATANIA - PALERMO
NUOVO COLLEGAMENTO PALERMO - CATANIA
RADDOPPIO DELLA TRATTA BICOCCA - CATENANUOVA

DISEGNO
ID - IDROLOGIA E IDRAULICA
ATTRAVERSAMENTI MINORI
Sezioni trasversali Canale IN20-IN21-IN03 Ta. 17/17

APPALTATORE	PROGETTAZIONE
DIRETTORE TECNICO Ing. G. PARISI	DIRETTORE DELLA PROGETTAZIONE Ing. G. TANZI

COMMESSA LOTTO FASE ENTE TIPO DOC. OPERADISCIPLINA PROGR. REV. SCALA:
RS39 10 V ZZ WA I D1200 046 B 1:100

Rev.	Descrizione	Redatto	Data	Verificato	Data	Approvato	Data	Autorizzato	Data
A	Emissione a seguito di Ord. n.1937	F.Boz	06/2022	C.Bozzini	06/2022	G.Tanzi	06/2022	Ing. G.TANZI	
B	Emissione a seguito di Rev. 00000437	F.Boz	06/2023	C.Bozzini	06/2023	G.Tanzi	06/2023		

File: RS39-10-V-ZZ-WA-ID1200-046_B.DWG n. Elab.: