


LEGENDA



QUADRO D'UNIONE — Scala 1:20000

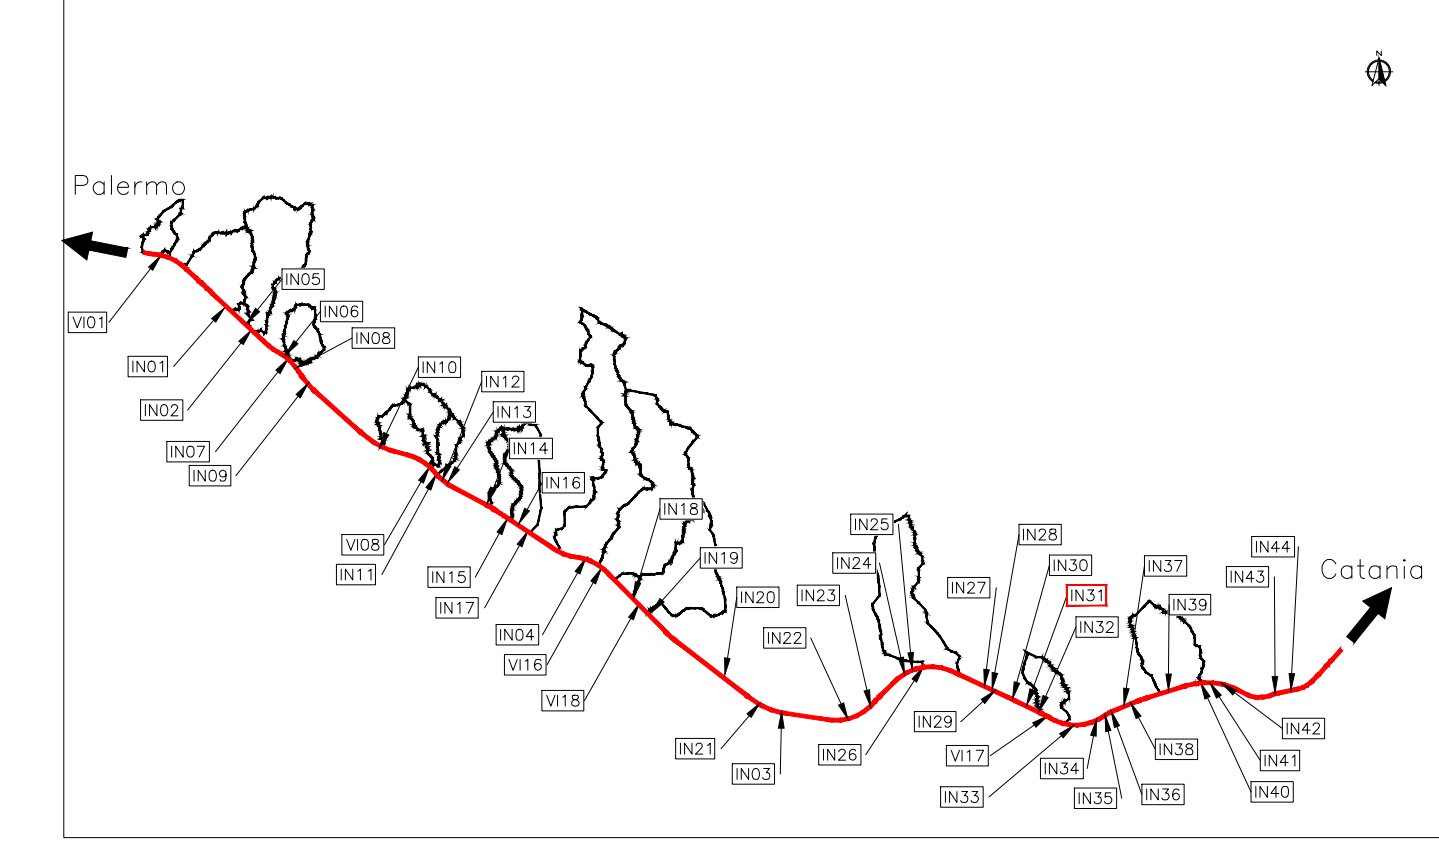

COMMITTENTE:



DIREZIONE LAVORI:



APPALTATORE:



PROGETTAZIONE:



PROGETTO ESECUTIVO DI VARIANTE

**DIRETTRICE FERROVIARIA MESSINA - CATANIA - PALERMO  
NUOVO COLLEGAMENTO PALERMO - CATANIA  
RADDOPPIO DELLA TRATTA BICOCCA - CATENANUOVA**

DISEGNO  
ID - IDROLOGIA E IDRAULICA  
ATTRAVERSAMENTI MINORI  
SEZIONI TRASVERSALI CANALE IN31 - Tav. 2/3

APPALTATORE	PROGETTAZIONE
DIRETTORE TECNICO Ing. G. PARISI	DIRETTORE DELLA PROGETTAZIONE Ing. G. TANDI

COMMESSA	LOTTO	FASE	ENTE	TIPO DOC.	OPERAZIONE/DISCIPLINA	PROGR.	REV.	SCALA:
RS39	10	V	ZIZ	WA	I012100	053	A	1:100

Rev.	Descrizione	Redatto	Data	Verificato	Data	Approvato	Data	Autorizzato	Data
A	EMISSIONE SEGUITO DI CDI N. 907	F. Ferrero	06/03/23	C. Bellini	06/03/23	G. Tandi	06/03/23	Ing. G. TANDI	