## SEZIONE N. : 15

QT. PROGETTO : 1395.020
DIST. PROG. : 210.000
DIST. PREC. : 15.000
DIST. SUCC. : 15.000

RILEVATI
RILEVATO 408.512 mq

SCALA 1:250

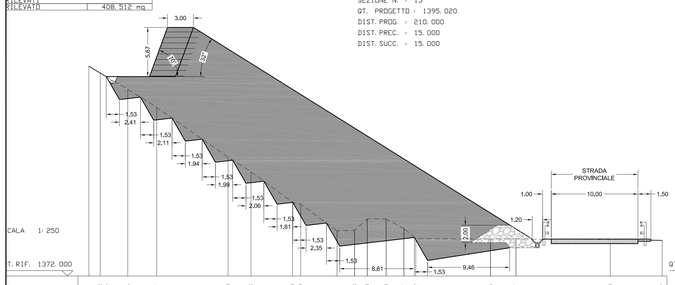


QT. RIF. 1372.000

| | | |