



COROGRAFIA Scala 1:200.000

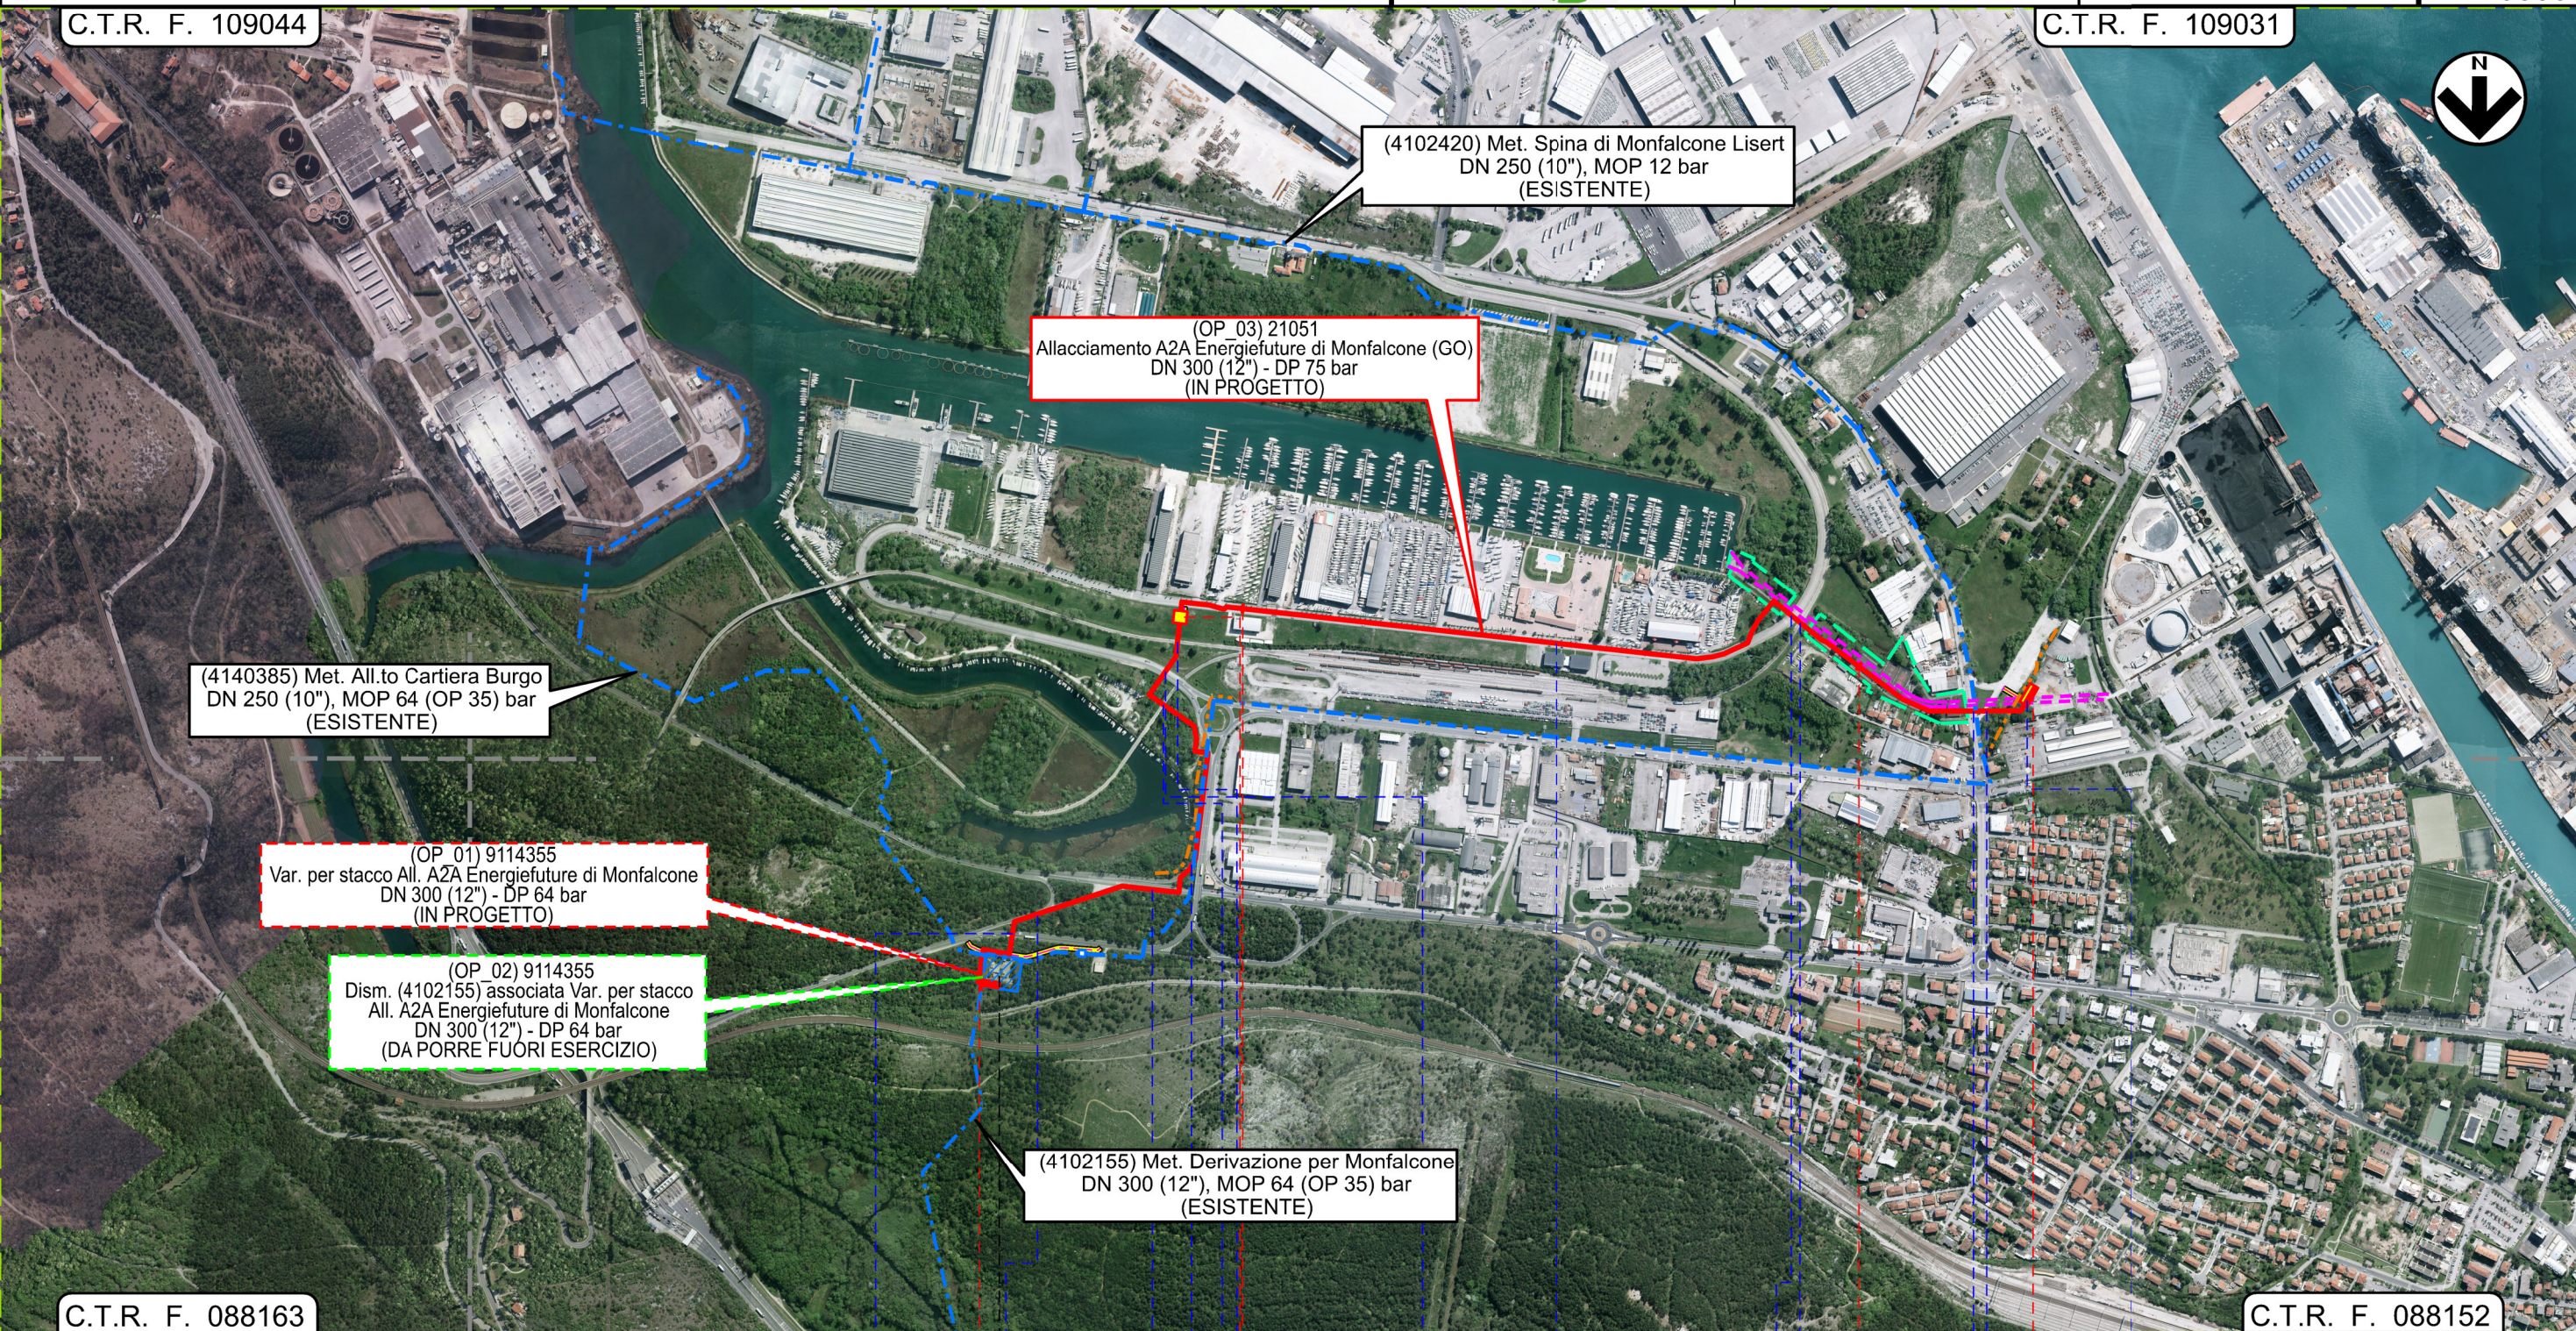
1	04/09/2023	Emissione per Enti	E. TALARICO	G. AIUDI	L. GAUDENZI		
0	11/05/2023	Emissione per Commenti	E. TALARICO	G. AIUDI	L. GAUDENZI		
INDICE	DATA	REVISIONI	ELABORATO	VERIFICATO	APPROVATO		
		PROGETTISTA  Rif.TFM: 011-PJM5-026-10-DT-D-5201		Dis. <b>DIS-OF-D-35201</b>			
				Fg. <b>1</b> di <b>3</b>			
Met. Allacciamento A2A Energiefuture di Monfalcone (GO) DN 300 (12") - DP 75 bar			Comm. <b>NR/19320</b>				
			INDICE	<table border="1"> <tr> <td>0</td> <td></td> <td></td> <td></td> <td></td> <td></td> </tr> </table>	0		
0							
			Scala <b>1:10000</b>				
TRACCIATO DI PROGETTO SU ORTOFOTO			Sostituisce il ..... Sostituito dal .....				

Met. Allacciamento A2A Energiefuture di Monfalcone (GO)  
DN 300 (12") - DP 75 bar

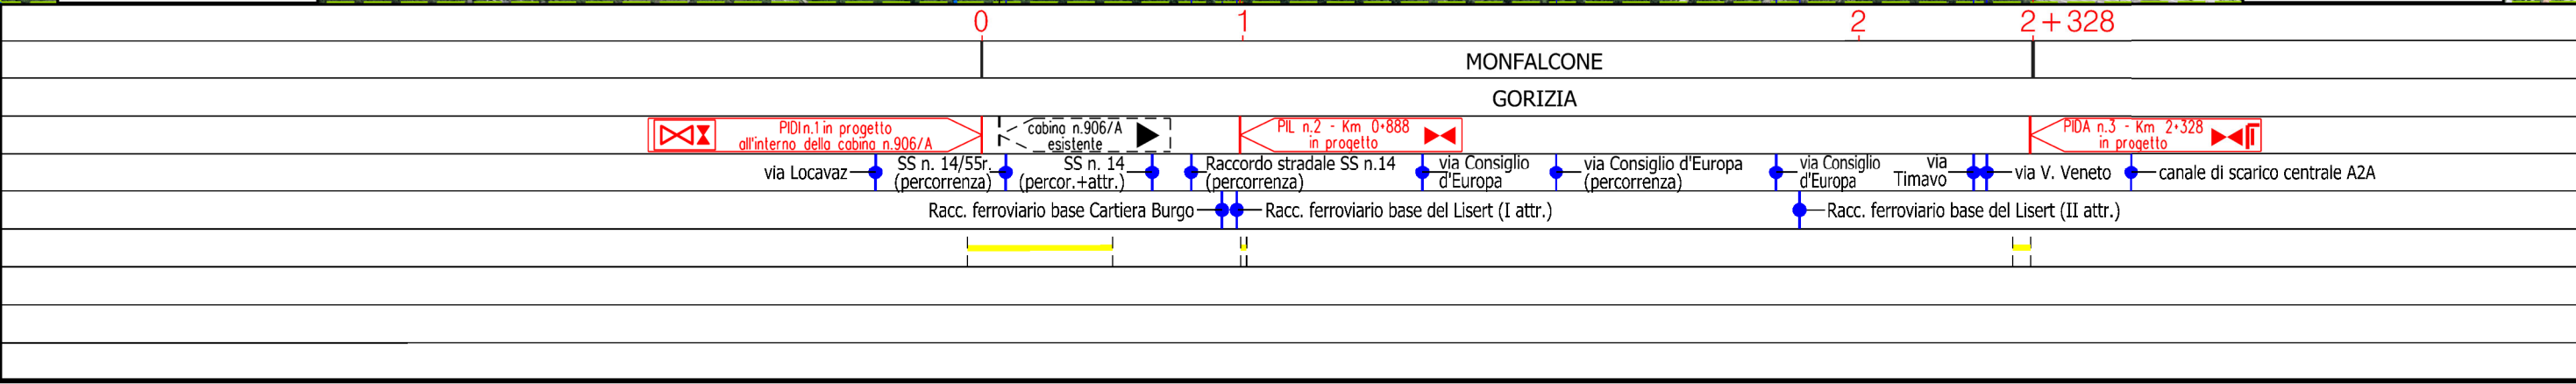
1	04/09/2023	EMISSIONE PER ENTI	E. TALARICO	G. AIUDI	L. GAUDENZI
0	11/05/2023	EMISSIONE PER COMMENTI	E. TALARICO	G. AIUDI	L. GAUDENZI
INDICE	DATA	REVISIONI	ELABORATO	VERIFICATO	APPROVATO
			Dis. DIS-OF-D-35201		
			Comm. NR/19320		



Foglio  
**2**  
di 3  
Scala  
1:10000

TRACCIATO DI PROGETTO SU FOTO AEREA






















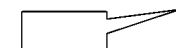
Il presente disegno e' di proprieta' aziendale - La Societa' tutelera' i propri diritti a termine di legge.







1	04/09/2023	EMISSIONE PER ENTI	E. TALARICO	G. AIUDI	L. GAUDENZI
0	11/05/2023	EMISSIONE PER COMMENTI	E. TALARICO	G. AIUDI	L. GAUDENZI
INDICE	DATA	R E V I S I O N I	ELABORATO	VERIFICATO	APPROVATO
  RIF.TFM: 011-PJM5-026-10-DT-D-5201			Dis. DIS-OF-D-35201		
			Comm. NR/19320		


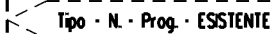

 


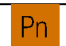
TRACCIATO DI PROGETTO SU FOTO AEREA

**SIMBOLOGIA CARTOGRAFICA**

	Metanodotto in progetto		Gallerie, Tunnel, Mini-Microtunnel, Raise Boring e T.O.C.
	Metanodotti in esercizio		Impianti di linea in progetto
	Metanodotti da porre fuori esercizio e recuperare		Impianti di linea su rete in esercizio
	Altri metanodotti in progetto		Impianti di linea da porre fuori esercizio e recuperare
	Altre condotte di terzi (oleodotto Kuwait Italia SpA)		Strade di accesso provvisorio
	Aree impianti stacco-terminale esistenti		Strada di accesso all'impianto
	Aree di proprietà A2A ENERGIEFUTURE SPA		Adeguamento strade esistenti
	Canale interrato in cls di scarico acque di raffreddamento della Centrale A2A		Piazzola di stoccaggio tubazioni
	Nome Metanodotto in progetto		
	Nome Altri Metanodotti in progetto		
	Nome Metanodotti da porre fuori esercizio e recuperare		
	Nome Metanodotti in esercizio		

**SIMBOLOGIA MECCANICA**

	Punto di intercettazione di linea (P.I.L.)
	Punto di intercettazione di derivazione importante (P.I.D.I.)
	Punto di intercettazione con discaggio di allacciamento (P.I.D.A.)
	Impianto di riduzione/regolazione della pressione

Progressiva chilometrica	N.	
Comuni		
Province		
Impianti	 Tipo - N. - Prog. - IN PROGETTO	 Tipo - N. - Prog. - ESISTENTE
Attraversamenti	 Tipo - N. - Prog. - DA SMANTEL.	
Attraversamenti	TIPOLOGIA ATTRAVERSATA (SS n. **, corso d'acqua, ferrovia, ecc.)	
Strade - Piste - Piazzole tubazioni	ACCESSO IMPIANTI  ADEGUAMENTI STRADE  STRADE PROVVISORIE  N. PIAZ.  Pn	