RILEVATI	300.15 mq
RILEVATO	86.37 mq

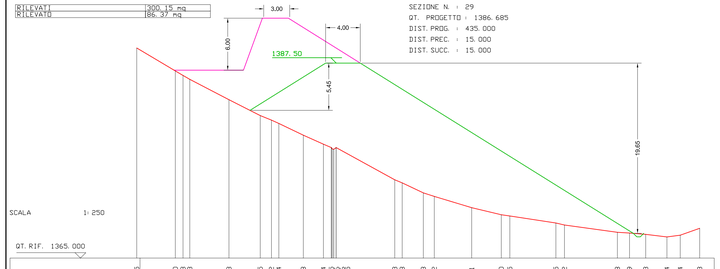

SEZIONE N. : 29
QT. PROGETTO : 1386.685
DIST.PROG. : 435.000
DIST.PREC. : 15.000
DIST.SUCC. : 15.000

SCALA 1:250

QT. RIF. 1365.000

QUOTE TERRENO	1385.25	1386.60	1386.09	1385.60	1383.28	1381.45	1380.92	1380.54	1379.18	1378.14	1377.45	1377.25	1374.03	1373.68	1372.53	1372.12	1370.81	1370.05	1369.05	1368.88	1367.98	1367.89	1367.73	1367.44	1367.64	1368.43
DIST.PARZIALI TERRENO	4.45	0.60	0.49	4.52	3.61	1.69	1.62	1.80	2.83	2.30	0.80	0.80	6.77	0.95	2.44	1.36	4.32	3.41	0.99	5.32	0.99	6.11	1.40	1.87	2.45	1.54	2.24
QUOTE PROGETTO		1386.68	1386.68				1386.68		1392.68	1392.68												1367.86				
DIST.PARZIALI PROGETTO	7.86					2.18	3.00		39.73																	
pendenza	0.000					2.747	0.000		-0.625																	
LUNGH. SCARPATA	7.86					6.39	3.00		46.85																	

RILEVATI	334.95 mq
RILEVATO	107.22 mq

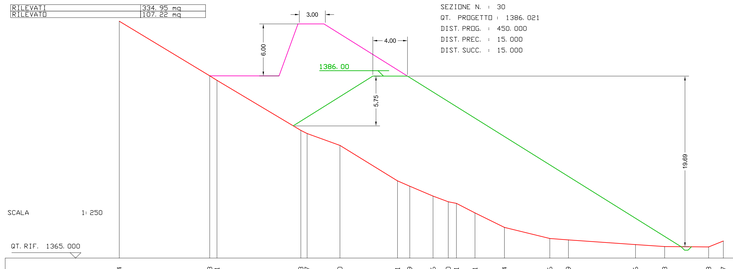

SEZIONE N. : 30
QT. PROGETTO : 1386.021
DIST.PROG. : 450.000
DIST.PREC. : 15.000
DIST.SUCC. : 15.000

SCALA 1:250

QT. RIF. 1365.000

QUOTE TERRENO	1392.34	1386.03	1385.51	1379.73	1379.22	1378.00	1373.91	1372.29	1372.16	1371.50	1371.31	1370.21	1368.54	1367.26	1367.09	1366.56	1366.33	1366.28	1366.97
DIST.PARZIALI TERRENO	10.44	0.69	9.68	0.72	3.79	6.64	1.42	2.68	0.76	0.24	0.15	3.40	5.24	2.15	7.74	3.37	5.07	1.69	
QUOTE PROGETTO		1386.03		1386.02	1392.02	1392.02										1366.31			
DIST.PARZIALI PROGETTO		8.00		2.18	3.00	41.14													
pendenza		-0.001		2.748	0.000	-0.625													
LUNGH. SCARPATA		8.00		6.39	3.00	48.52													

lotto 1	312.07 mq
lotto 2	116.14 mq

SEZIONE N. : 31
QT. PROGETTO : 1385.438
DIST.PROG. : 465.000
DIST.PREC. : 15.000
DIST.SUCC. : 15.000

SCALA 1:250

QT. RIF. 1364.000

QUOTE TERRENO	1386.04	1385.53	1381.44	1380.30	1379.22	1378.54	1376.05	1374.83	1372.12	1372.64	1371.00	1370.06	1369.14	1368.81	1366.81	1366.65	1365.89	1365.65	1365.59	1364.46
DIST.PARZIALI TERRENO	0.68		6.96	1.72	1.93	1.75	5.64	2.51	3.02	1.03	2.90	2.99	0.92	7.49	1.14	1.54	7.64	0.76	1.07	7.13
QUOTE PROGETTO		1385.44		1385.44	1391.44	1391.44										1365.61				
DIST.PARZIALI PROGETTO		8.00		2.18	3.00	41.34														
pendenza		0.000		2.747	0.000	-0.625														
LUNGH. SCARPATA		8.00		6.39	3.00	48.74														

lotto 1	273.85 mq
lotto 2	142.55 mq

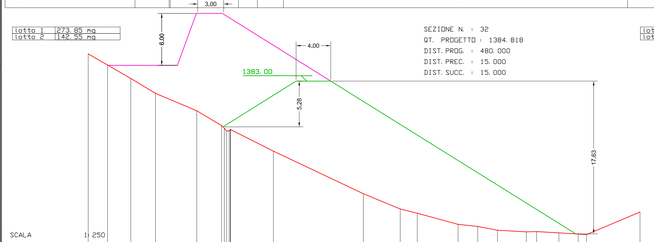

SEZIONE N. : 32
QT. PROGETTO : 1384.818
DIST.PROG. : 480.000
DIST.PREC. : 15.000
DIST.SUCC. : 15.000

SCALA 1:250

QT. RIF. 1360.000

QUOTE TERRENO	1386.14	1384.86	1383.30	1381.59	1379.58	1377.87	1377.64	1377.54	1377.41	1374.92	1370.01	1368.24	1367.76	1366.47	1366.22	1365.79	1365.60	1365.63	1365.48	1365.26	1365.28	1367.89
DIST.PARZIALI TERRENO	2.23	2.69	2.84	4.77	2.86	0.28	0.04	0.04	0.41	4.96	10.38	4.25	1.97	4.70	0.28	2.28	3.33	1.17	2.57	2.22	0.96	6.18
QUOTE PROGETTO		1384.82				1384.82	1390.82	1390.82													1365.37	
DIST.PARZIALI PROG		8.00				2.18	3.00		40.72													
pendenza		0.000				2.747	0.000		-0.625													
LUNGH. SCARPATA		8.00				6.39	3.00		48.02													

lotto 1	240.65 mq
lotto 2	153.64 mq

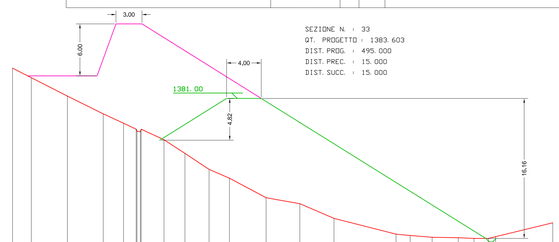

SEZIONE N. : 33
QT. PROGETTO : 1383.603
DIST.PROG. : 495.000
DIST.PREC. : 15.000
DIST.SUCC. : 15.000

SCALA 1:250

QT. RIF. 1360.000

QUOTE TERRENO	1384.50	1383.39	1381.28	1379.22	1378.14	1377.45	1377.23	1376.23	1374.66	1372.82	1371.79	1369.54	1368.85	1367.16	1365.34	1365.18	1364.98	1364.92	1364.85	1364.84	1365.65
DIST.PARZIALI TERRENO	0.17	4.17	4.14	0.34	1.40	0.22	0.42	2.78	0.36	4.23	3.89	3.94	7.16	1.63	2.53	3.01	1.82	0.66	0.81	6.60	
QUOTE PROGETTO		1383.60		1383.60	1389.60	1389.60										1364.84					
DIST.PARZIALI PROGETTO		7.59		2.18	3.00	39.62															
pendenza		0.000		2.748	0.000	-0.625															
LUNGH. SCARPATA		7.59		6.39	3.00	46.72															

lotto 1	186.20 mq
lotto 2	168.62 mq

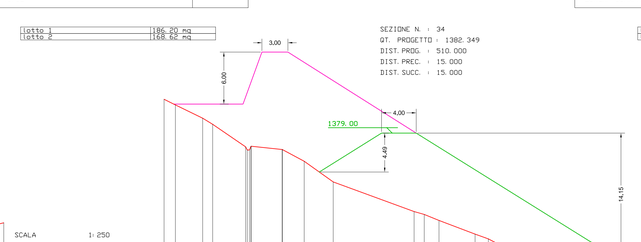

SEZIONE N. : 34
QT. PROGETTO : 1382.349
DIST.PROG. : 510.000
DIST.PREC. : 15.000
DIST.SUCC. : 15.000

SCALA 1:250

QT. RIF. 1362.000

QUOTE TERRENO	1380.91	1380.25	1380.72	1380.01	1377.44	1377.29	1377.10	1375.75	1373.36	1369.95	1369.65	1368.92	1367.34	1366.79	1366.07	1365.34	1365.03	1364.88	1364.81	1364.90
DIST.PARZIALI TERRENO	0.31	3.15	1.15	3.80	0.60	0.53	3.35	9.33	1.17	1.71	4.16	1.53	1.36	4.39	5.46	2.48	1.30	1.54		
QUOTE PROGETTO		1382.35	1382.35		1382.35	1388.35	1388.35											1364.84		
DIST.PARZIALI PROGETTO		7.80			2.18	3.00	37.62													
pendenza		0.000			2.748	0.000	-0.625													
LUNGH. SCARPATA		7.80			6.39	3.00	44.36													

lotto 1	171.38 mq
lotto 2	161.93 mq

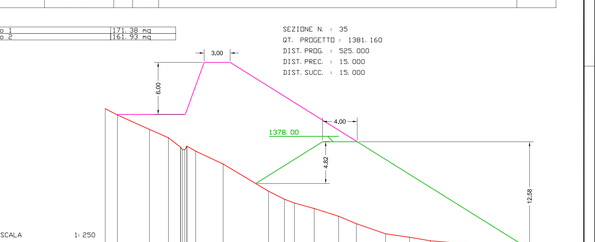

SEZIONE N. : 35
QT. PROGETTO : 1381.160
DIST.PROG. : 525.000
DIST.PREC. : 15.000
DIST.SUCC. : 15.000

SCALA 1:250

QT. RIF. 1362.000

QUOTE TERRENO	1381.82	1381.08	1379.43	1378.46	1377.44	1377.29	1377.10	1376.91	1375.43	1372.29	1371.37	1370.93	1370.29	1369.40	1368.54	1367.37	1366.98	1366.57	1366.41	1366.22	1365.31	1365.21
DIST.PARZIALI TERRENO	1.40		3.70	0.19	1.17	0.15	0.20	0.19	3.17	5.24	1.83	1.45	2.28	2.81	2.05	3.37	2.78	2.40	1.88	1.82	9.06	1.00
QUOTE PROGETTO		1381.16			1381.16	1387.16			1387.16												1365.42	
DIST.PARZIALI PROGETTO		7.83			2.18	3.00	34.79															
pendenza		0.000			2.747	0.000	-0.625															
LUNGH. SCARPATA		7.83			6.39	3.00	41.02															

lotto 1	121.95 mq
lotto 2	157.37 mq

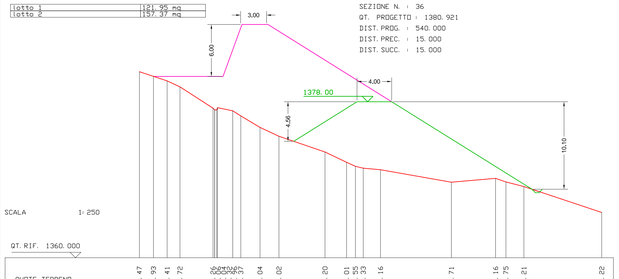

SEZIONE N. : 36
QT. PROGETTO : 1380.921
DIST.PROG. : 540.000
DIST.PREC. : 15.000
DIST.SUCC. : 15.000

SCALA 1:250

QT. RIF. 1360.000

QUOTE TERRENO	1381.47	1380.93	1380.41	1379.72	1377.87	1377.64	1377.54	1377.41	1375.04	1374.02	1372.20	1371.01	1370.55	1370.23	1370.16	1368.71	1369.16	1368.75	1368.21	1365.22
DIST.PARZIALI TERRENO	1.63	1.58	1.48	3.81	1.74	0.20	0.22	2.19	5.31	2.49	0.80	0.80	1.99	8.18	5.10	1.20	2.07	8.98		
QUOTE PROGETTO		1380.92			1380.92	1386.92	1386.92											1367.93		
DIST.PARZIALI PROGETTO		8.00			2.18	3.00	30.39													
pendenza		0.000			2.747	0.000	-0.625													
LUNGH. SCARPATA		8.00			6.39	3.00	35.84													

lotto 1	117.14 mq
lotto 2	171.04 mq

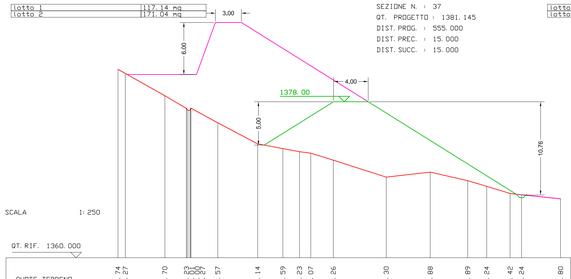

SEZIONE N. : 37
QT. PROGETTO : 1381.145
DIST.PROG. : 555.000
DIST.PREC. : 15.000
DIST.SUCC. : 15.000

SCALA 1:250

QT. RIF. 1360.000

QUOTE TERRENO	1381.74	1381.27	1378.70	1377.80	1377.64	1377.57	1373.14	1372.59	1372.23	1372.07	1371.26	1369.30	1369.88	1368.89	1368.24	1367.42	1367.24	1366.80
DIST.PARZIALI TERRENO	0.84		4.57	2.50	3.11	4.61	2.91	1.91	1.20	2.60	6.11	5.08	4.33	0.19	2.70	1.32	4.50	
QUOTE PROGETTO		1381.14			1381.14	1387.14										1367.32		
DIST.PARZIALI PROGETTO		8.00			2.18	3.00	31.72											
pendenza		0.000			2.747	0.000	-0.625											
LUNGH. SCARPATA		8.00			6.39	3.00	37.41											

lotto 1	112.40 mq
lotto 2	172.30 mq

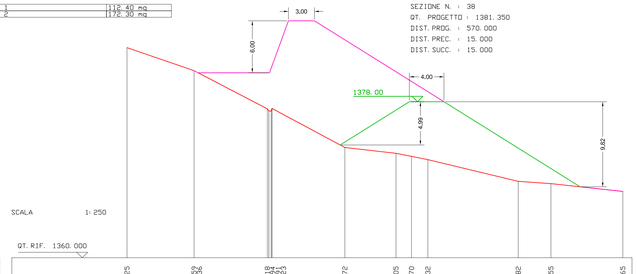

SEZIONE N. : 38
QT. PROGETTO : 1381.350
DIST.PROG. : 570.000
DIST.PREC. : 15.000
DIST.SUCC. : 15.000

SCALA 1:250

QT. RIF. 1360.000

QUOTE TERRENO	1384.25	1383.29	1381.34	1381.16	1379.18	1377.87	1377.64	1377.54	1377.41	1375.18	1372.72	1372.05	1371.70	1371.32	1368.82	1368.55	1367.65
DIST.PARZIALI TER	7.74	1.45	8.00	0.18	8.40	0.28	0.04	0.04	0.41	5.90	0.79	1.89	10.42	3.78	8.30		
QUOTE PROGETTO		1381.34		1387.34	1387.34										1368.18		
DIST.PARZIALI PROG		8.23		2.18	3.00	30.66											
pendenza		0.000		2.747	0.000	-0.625											
LUNGH. SCARPATA		8.23		6.39	3.00	36.16											

lotto 1	89.73 mq
lotto 2	140.40 mq

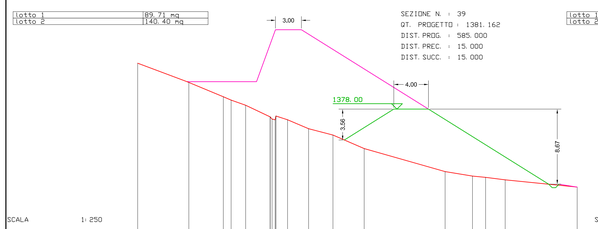

SEZIONE N. : 39
QT. PROGETTO : 1381.162
DIST.PROG. : 585.000
DIST.PREC. : 15.000
DIST.SUCC. : 15.000

SCALA 1:250

QT. RIF. 1360.000

QUOTE TERRENO	1381.08	1379.43	1378.46	1377.44	1377.29	1377.10	1376.91	1375.74	1375.01	1373.45	1370.79	1370.27	1370.12	1369.84	1369.00
DIST.PARZIALI TERR	5.91	3.98	0.68	2.83	0.90	0.20	0.19	1.34	2.43	2.81	3.61	9.34	3.16	0.26	8.31
QUOTE PROGETTO		1381.16		1381.16	1387.16										1369.33
DIST.PARZIALI PROG		7.81		2.18	3.00	28.54									
pendenza		0.000		2.747	0.000	-0.625									
LUNGH. SCARPATA		7.81		6.39	3.00	33.65									

lotto 1	81.80 mq
lotto 2	143.30 mq

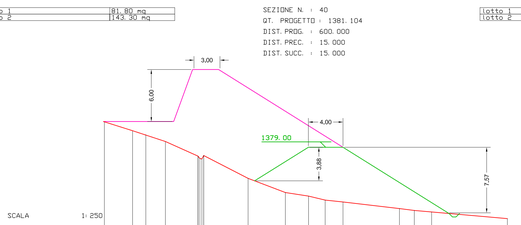

SEZIONE N. : 40
QT. PROGETTO : 1381.104
DIST.PROG. : 600.000
DIST.PREC. : 15.000
DIST.SUCC. : 15.000

SCALA 1:250

QT. RIF. 1365.000

QUOTE TERRENO	1381.07	1380.95	1380.04	1379.60	1378.80	1377.64	1377.54	1377.41	1374.54	1372.91	1372.50	1372.04	1371.82	1371.05	1370.84	1370.66	1369.90
DIST.PARZIALI TERR	2.90	1.53	0.26	3.76	5.12	4.30	2.67	1.92	2.06	6.52	1.71	2.00	8.74				
QUOTE PROGETTO		1381.10		1387.10	1387.10											1370.49	
DIST.PARZIALI PROG		7.64		2.18	3.00	26.59											
pendenza		0.000		2.747	0.000	-0.625											
LUNGH. SCARPATA		7.64		6.39	3.00	31.36											

lotto 1	83.40 mq
lotto 2	139.10 mq

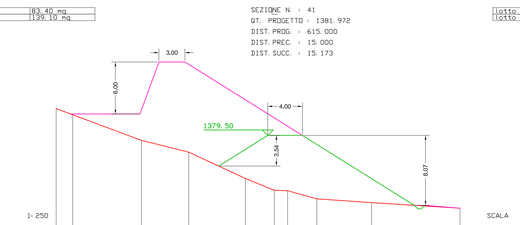

SEZIONE N. : 41
QT. PROGETTO : 1381.972
DIST.PROG. : 615.000
DIST.PREC. : 15.000
DIST.SUCC. : 15.173

SCALA 1:250

QT. RIF. 1365.000

QUOTE TERRENO	1382.59	1381.89	1378.93	1377.57	1374.53	1373.17	1373.12	1372.18	1371.74	1371.10
DIST.PARZIALI TERR	1.90	7.94	5.46	6.53	3.34	1.54	3.38	6.31	10.21	
QUOTE PROGETTO		1381.97	1381.97	1381.97	1381.97				1371.43	
DIST.PARZIALI PROG		7.77	2.18	3.00	26.47					
pendenza		0.000	2.747	0.000	-0.625					
LUNGH. SCARPATA		7.77	6.39	3.00	31.21					

lotto 1	26.55 mq
lotto 2	57.90 mq

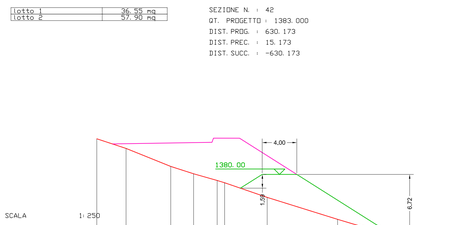

SEZIONE N. : 42
QT. PROGETTO : 1383.000
DIST.PROG. : 630.173
DIST.PREC. : 15.173
DIST.SUCC. : -630.173

SCALA 1:250

QT. RIF. 1370.000

QUOTE TERRENO	1384.11	1383.00	1380.92	1380.07	1379.30	1379.03	1377.35	1374.81	1373.35	1373.26	1372.91
DIST.PARZIALI TERR	3.38	5.16	2.64	2.72	0.46	4.91	8.13	4.89	1.42	6.56	
QUOTE PROGETTO		1383.54			1384.18					1372.08	
DIST.PARZIALI PROG		9.91			3.01	17.23					
pendenza		0.016			-0.001	-0.632					
LUNGH. SCARPATA		9.92			3.01	20.39					

LEGENDA

- STATO DI FATTO
- LOTTO 1
- LOTTO 2
- LOTTO 3

MUSINET ENGINEERING S.p.A.
C.so Svizzera, 185
10149 TORINO
Tel. +39 011 5712411
Fax. +39 011 5712420
E-mail info@musinet.it
PEC musinet@legalmail.it

Gruppo SITAF

P.Iva 08054190015
Cap. Soc. E. 520.000 i.v.
Cod. Fis.e Reg. Imprese
TO 08054190015
R.E.A. Torino 939200

SITAF S.p.A.
SOCIETA' ITALIANA
TRAFORO AUTOSTRADALE DEL FREJUS
Sede legale: fraz. San Giuliano, 2 - 10059 Susa (TO)

T4 TRAFORO AUTOSTRADALE DEL FREJUS

INTERVENTI DI RIMODELLAMENTO MORFOLOGICO E MESSA IN SICUREZZA DEL VERSANTE IN COMUNE DI BARDONECCHIA

PROGETTO DEFINITIVO
Sito Melezet

FASE DI CANTIERE:
SEZIONI DI PROGETTO DEI LOTTI ESECUTIVI
TAV. 3 DI 3

Scala 1:250	0377_110_12-D28EG004.7_0			Gennaio 2013
2				
1				
0	Gen 2013	Emissione	Tekne	TRI	GIO
REV	DATA	DESCRIZIONE	RED.	VER.	APP.

Attività di Supporto Specialistico
TEKNE
Dott. Ing. Livio Martina

Il Responsabile del progetto
MUSINET ENGINEERING S.p.A.
Dott. Arch. Corrado Giovannetti

N° TAVOLA
4.7.3

Questo disegno e' di proprieta' riservata della MUSINET ENGINEERING S.p.A. ne e' vietata la riproduzione anche parziale, nonche' la presentazione a terzi senza esplicita autorizzazione.L'inosservanza e' perseguibile ai termini di legge.