
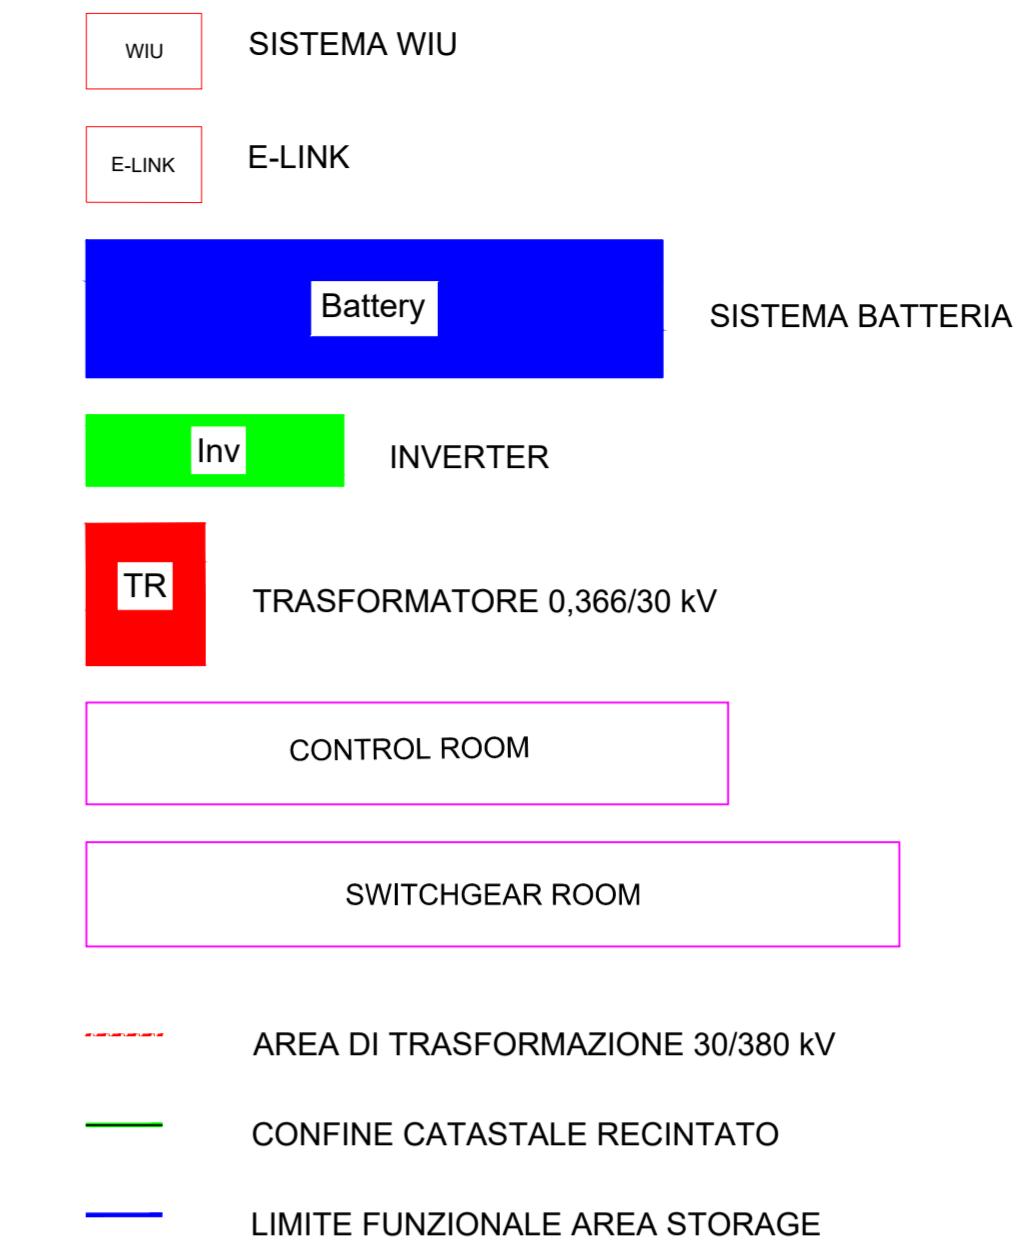


BLOCCO FUNZIONALE TIPO

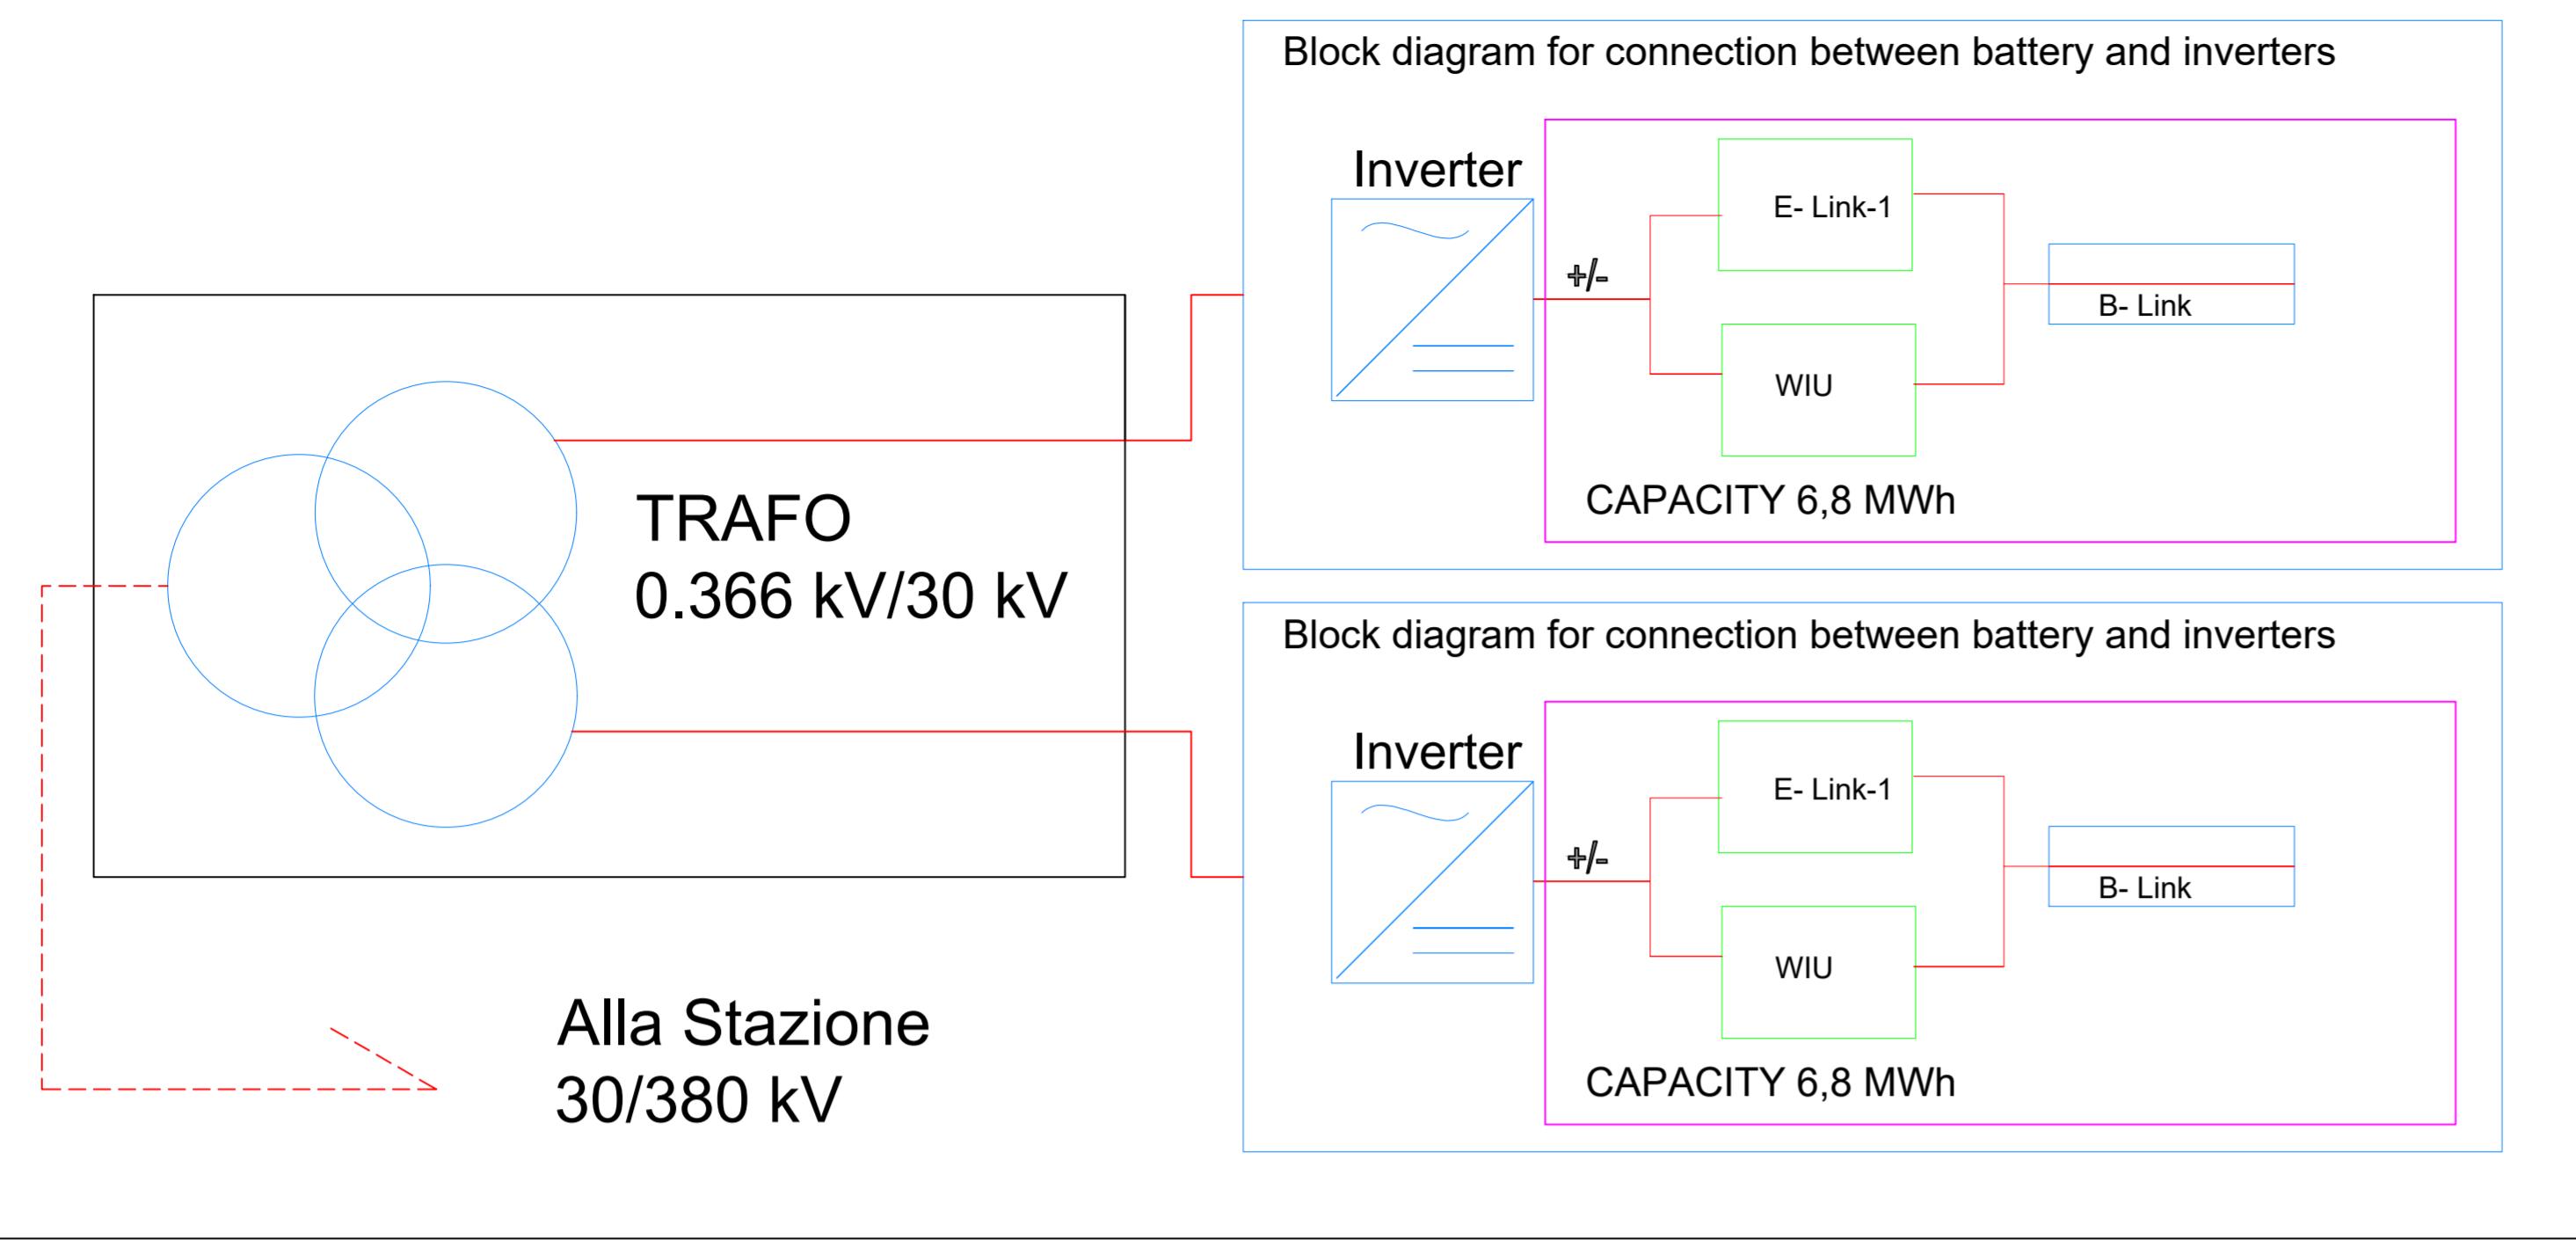

REGIONE LAZIO	COMUNE DI ARDEA	COMUNE DI APRIELIA			
Il Committente:		NP Ardea Wind S.r.l. Via Galleria Passarella, 2 - 20122 Milano (MI) P.Iva: 12753720965/ Rea: MI - 2682010 Pec: npardeawind@legalmail.it			
Il Progettista:		dott. ing. VITTORIO RANDAZZO Agon engineering dott. ing. VINCENZO DI MARCO Contrope srl Seahorse Wind dott. ENRICO FORCUCI			
Titolo del progetto:					
PARCO EOLICO OFFSHORE "ARDEA"					
Documento: PROCEDURA DI SCOPING		N. Documento: EPD_09			
ID PROGETTO:		TIPOLOGIA:	FORMATO:	646x594 mm	
TITOLO:					
LAYOUT IMPIANTO DI STORAGE SU ORTOFOTO					
FOGLIO:	SCALA:	VARIE	NA:		
Rev:	Data	Descrizione Revisione	Redatto	Controllato	Approvato
0	01/12/2023		L.C.	V.D.	V.R.