


SCALA 1:5.000



INQUADRAMENTO FOSSA GIUNTI, SEZIONAMENTO E STAZIONE DI RIFASAMENTO SU ORTOFOTO  
SCALA 1:4.000

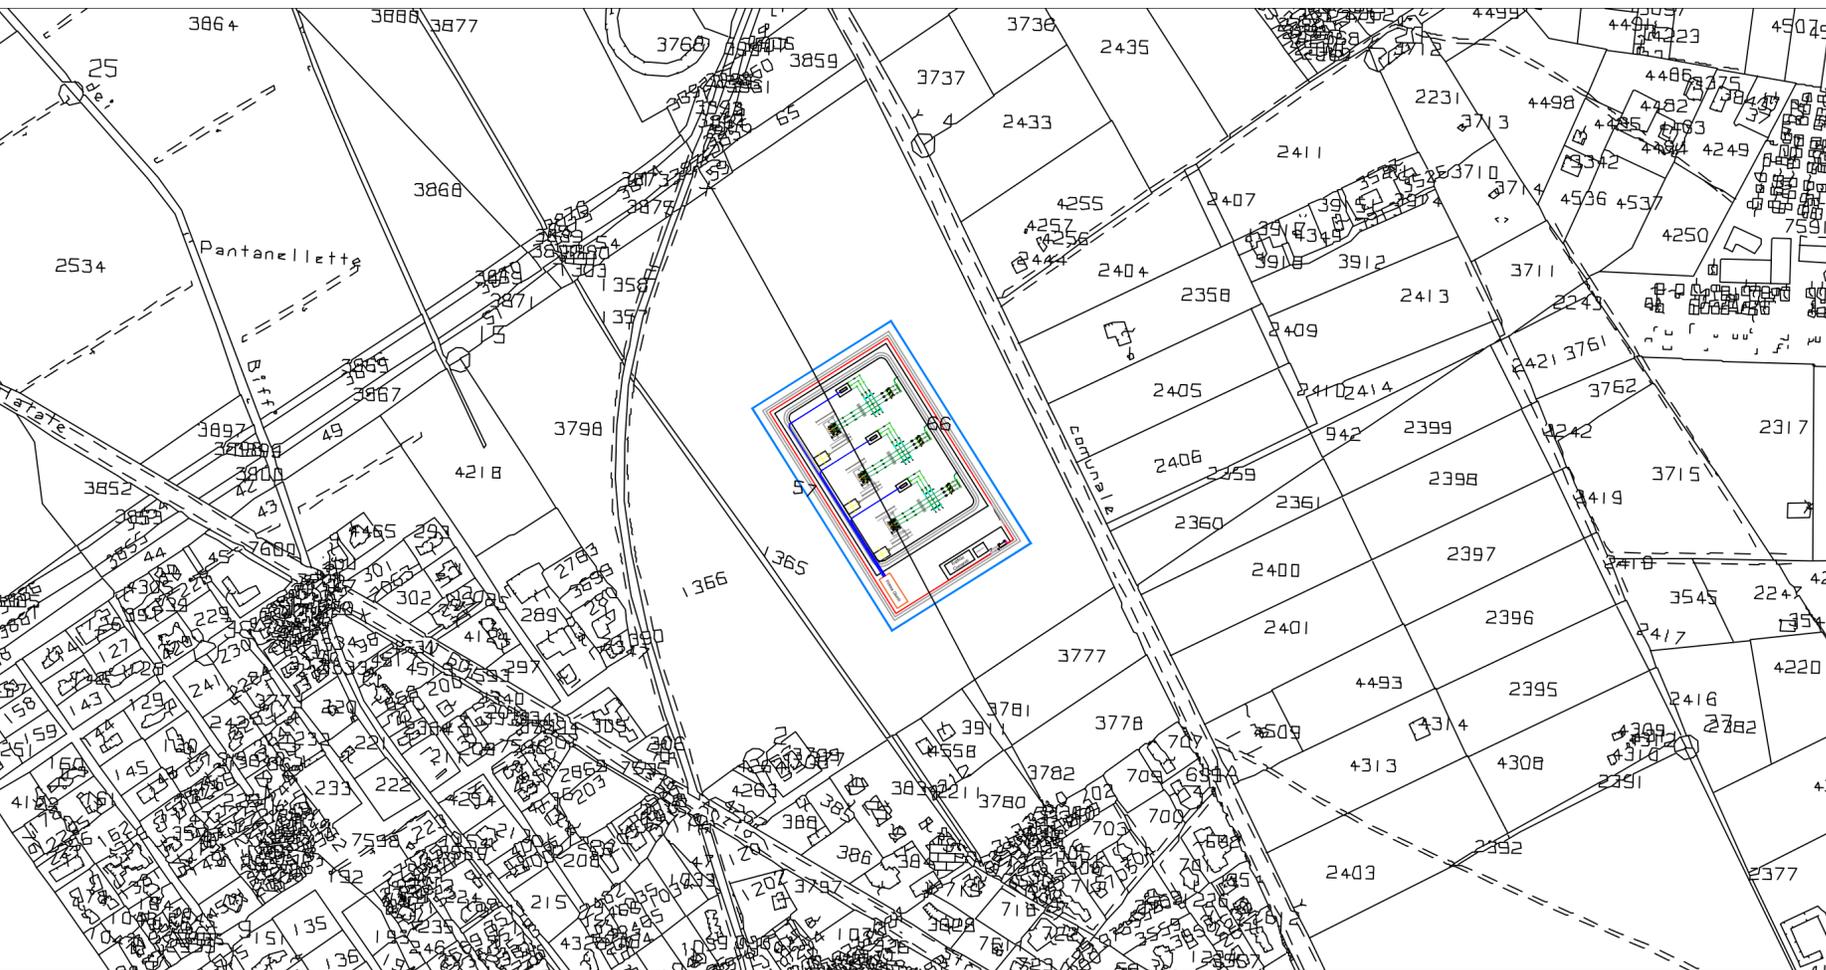

INQUADRAMENTO FOSSA GIUNTI, SEZIONAMENTO E STAZIONE DI RIFASAMENTO SU CATASTALE  
SCALA 1:4.000

LEGENDA

- Area Potenzialmente Impegnata (Buffer 10 m)
- Recinzione
- Viabilità

REGIONE LAZIO



COMUNE DI ARDEA



COMUNE DI APRILIA



Il Committente:

**NP Ardea Wind**

NP Ardea Wind S.r.l.  
Via Galleria Passarella, 2 - 20122 Milano (MI)  
P.Iva: 12753720965/ Rea: MI - 2682010  
Pec: npardeawind@legalmail.it

Il Progettista:




**dott. ing. VITTORIO RANDAZZO**  

**dott. ing. VINCENZO DI MARCO**  

**dott. ENRICO FORCUCCI**

Titolo del progetto:

**PARCO EOLICO OFFSHORE "ARDEA"**

Documento:

**PROCEDURA DI SCOPING**

N. Documento:

**EPD\_10**

ID PROGETTO:

TIPOLOGIA:

FORMATO: A2

TITOLO:

**INDIVIDUAZIONE SGC E SU MAPPA CATASTALE E ORTOFOTO**

FOGLIO:

SCALA:

VARIE

NA:

Rev.	Data	Descrizione Revisione	Redatto	Controllato	Approvato
0	01/12/2023		L.C.	V.D.	V.R.