




- LEGENDA IMPIANTO**
- WTG x AEROGENERATORE
 - StT A-B-C STAZIONE DI TRASFORMAZIONE OFFSHORE
 - CAVIDOTTO TERRESTRE
 - CAVIDOTTO MARINO IN ACQUE NAZIONALI
 - CAVIDOTTO MARINO IN ACQUE INTERNAZIONALI
 - SPECCHIO D'ACQUA
 - CONFINE ACQUE TERRITORIALI 12 MN
 - AREA DI SEZIONAMENTO E RIFASAMENTO
 - BUCA GIUNTI
 - AREA SE TERNA 380 KV
 - AREA STAZIONE DI TRASFORMAZIONE E DI CONSEGNA 220/380 KV CON ANNESSO STORAGE

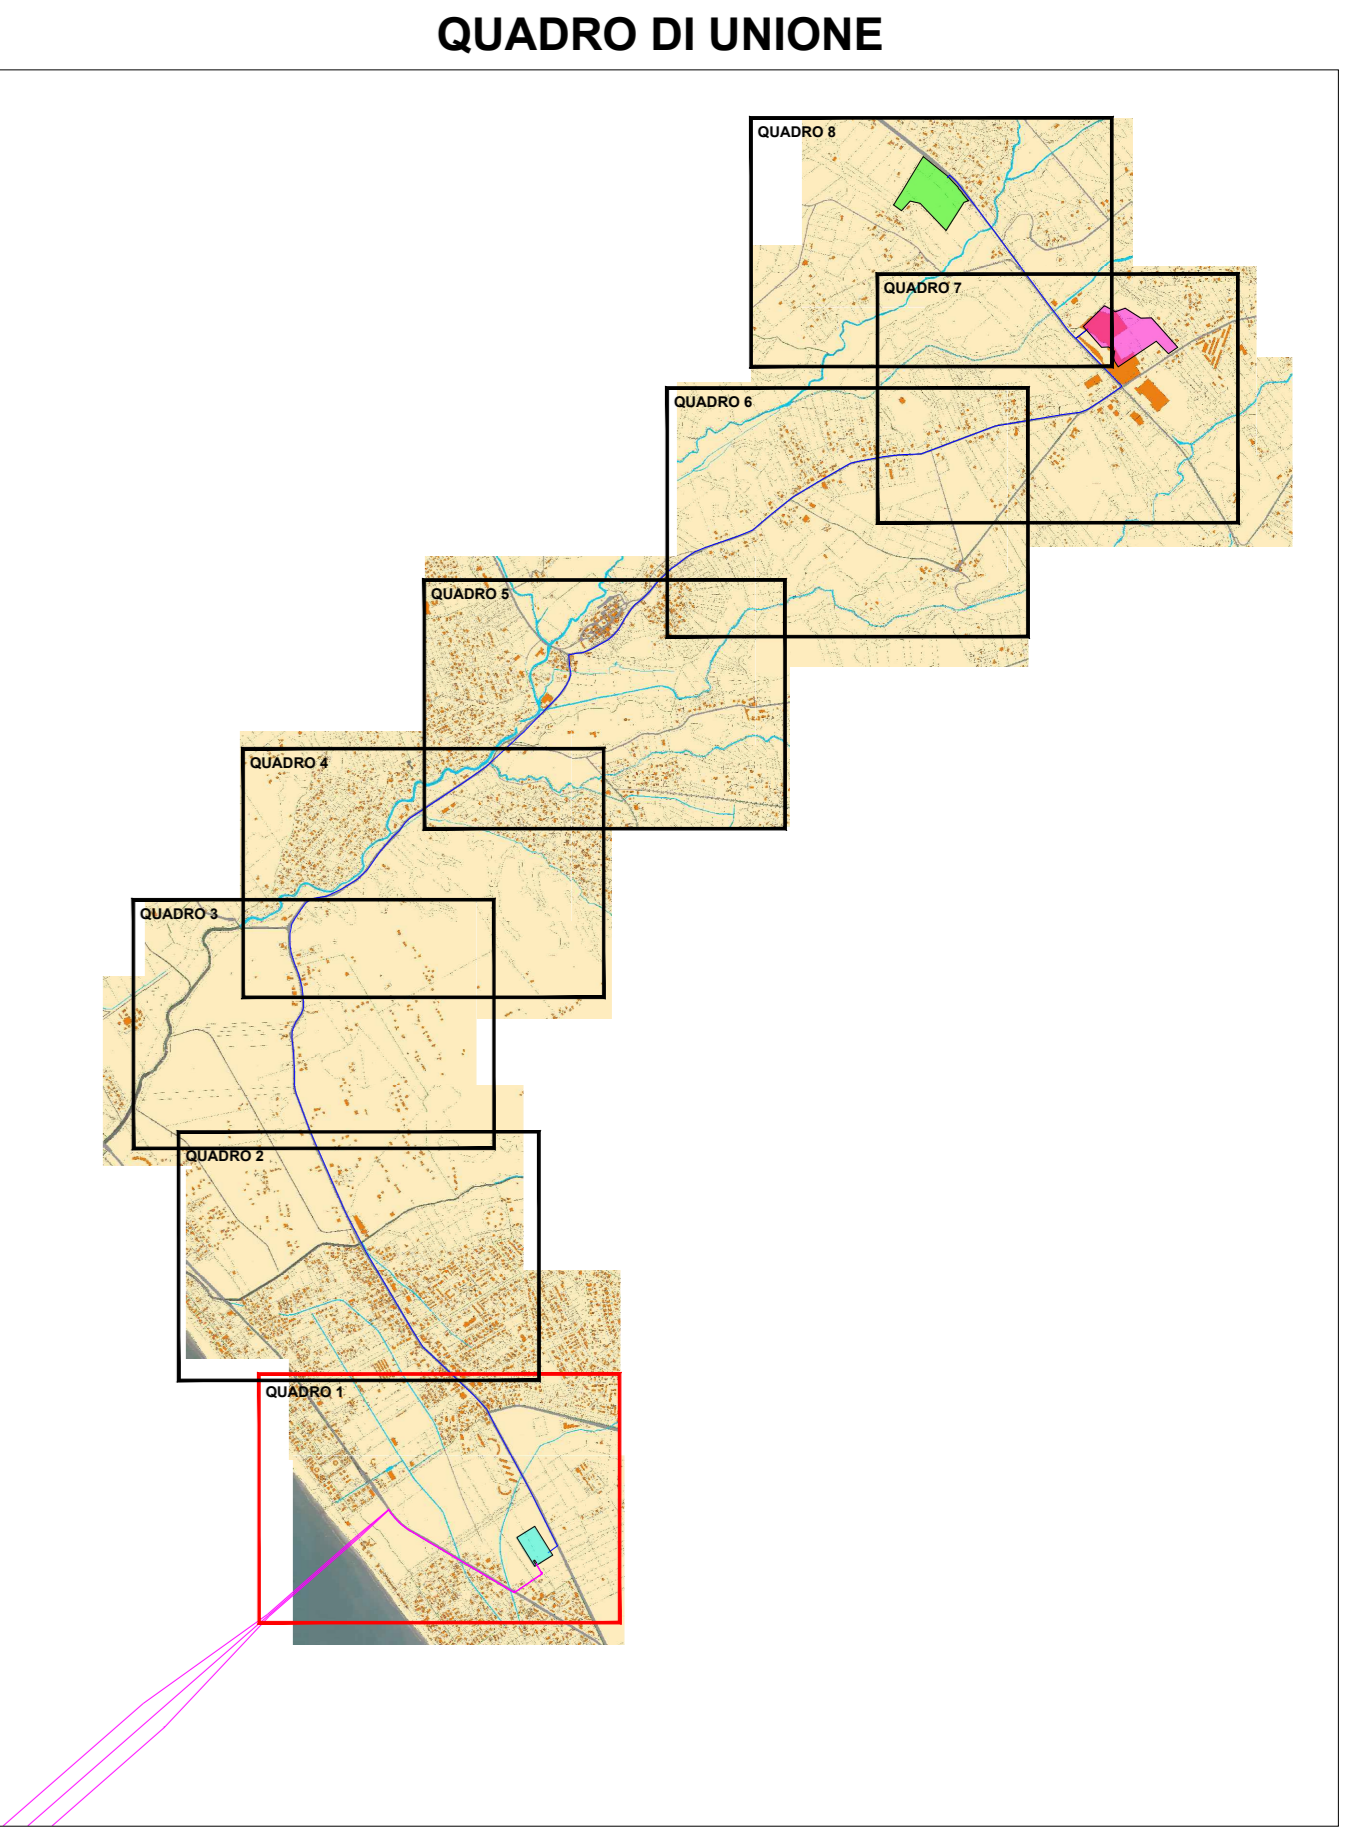

REGIONE LAZIO

COMUNE DI ARDEA

COMUNE DI APRILIA

Il Committente:
NP Ardea Wind

NP Ardea Wind S.r.l.
 Via Galleria Passarella, 2 - 00122 Milano (MI)
 P.Iva: 127637209657 - Res: MI - 2682010
 Pec: npardewind@igmail.it

Il Progettista:

dott. ing. VITTORIO RANDAZZO
 dott. ing. VINCENZO DI MARCO
 dott. ing. ENRICO FORCUCI

Titolo del progetto:
PARCO EOLICO OFFSHORE "ARDEA"

Documento:	PROCEDURA DI SCOPING	N. Documento:	EPD_13A
ID PROGETTO:		TIPOLOGIA:	FORMATO: A0
TITOLO: TRACCIATO CAVIDOTTO TERRESTRE SU PLANIMETRIA CATASTALE QUADRO 1			
FOGLIO:	1 di 8	SCALA:	1:2.000
Rev:	Data	Descrizione Revisione	Redatto
0			C.L.
			Controllato
			V.D.
			Approvato
			V.R.