


LEGENDA IMPIANTO

- WTG x AEROGENERATORE
- SdT A-B-C STAZIONE DI TRASFORMAZIONE OFFSHORE
- CAVIDOTTO TERRESTRE
- CAVIDOTTO MARINO IN ACQUE NAZIONALI
- CAVIDOTTO MARINO IN ACQUE INTERNAZIONALI
- SPECCHIO D'ACQUA
- CONFINI ACQUE TERRITORIALI 12 MN
- AREA DI SEZIONAMENTO E RIFASAMENTO
- BUCA GIUNTI
- AREA SE TERNA 380 KV
- AREA STAZIONE DI TRASFORMAZIONE E DI CONSEGNA 220/380 KV CON ANNESSO STORAGE

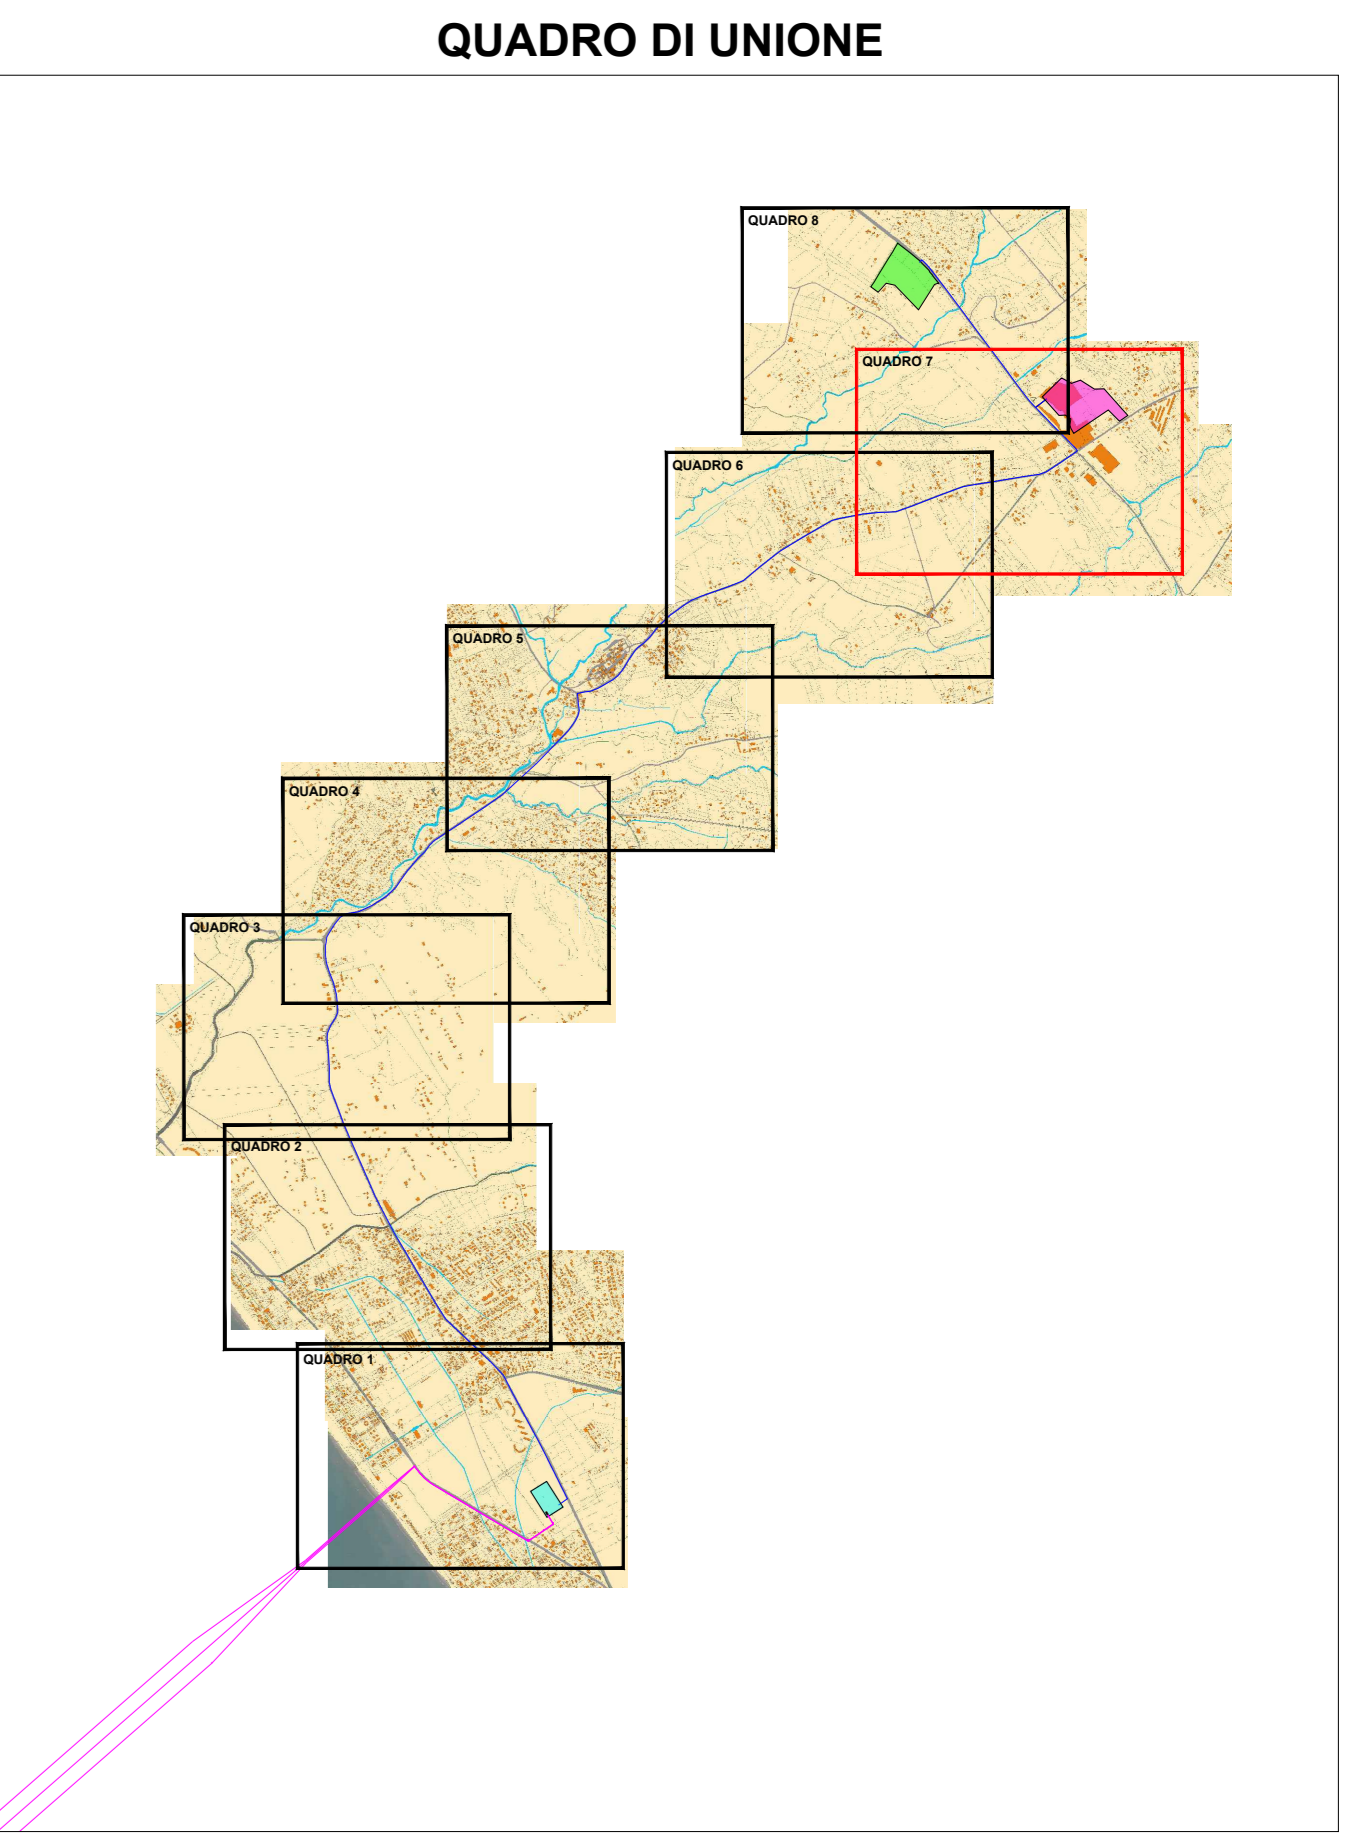

REGIONE LAZIO

COMUNE DI ARDEA

COMUNE DI APRILIA

Il Committente:

NP Ardea Wind

NP Ardea Wind S.r.l.
Via Galleria Placencia, 2 - 00122 Milano (MI)
P.Iva: 127637209657 - Res: MI - 2682010
Pec: npardewind@sigamail.it

Il Progettista:

Agon engineering **Centra** **Seahorse Wind**

dott. ing. VITTORIO RANDAZZO
dott. ing. VINCENZO DI MARCO
dott. ing. ENRICO FORCUCI

Titolo del progetto:

PARCO EOLICO OFFSHORE "ARDEA"

Documento: PROCEDURA DI SCOPING		N. Documento: EPD_13G			
ID PROGETTO:		TIPOLOGIA:	FORMATO: A0		
TITOLO: TRACCIATO CAVIDOTTO TERRESTRE SU PLANIMETRIA CATASTALE QUADRO 7					
FOGLIO: 7 di 8		SCALA: 1:2.000	NA:		
Rev:	Data	Descrizione Revisione	Redatto	Controllato	Approvato
0			C.L.	V.D.	V.R.

