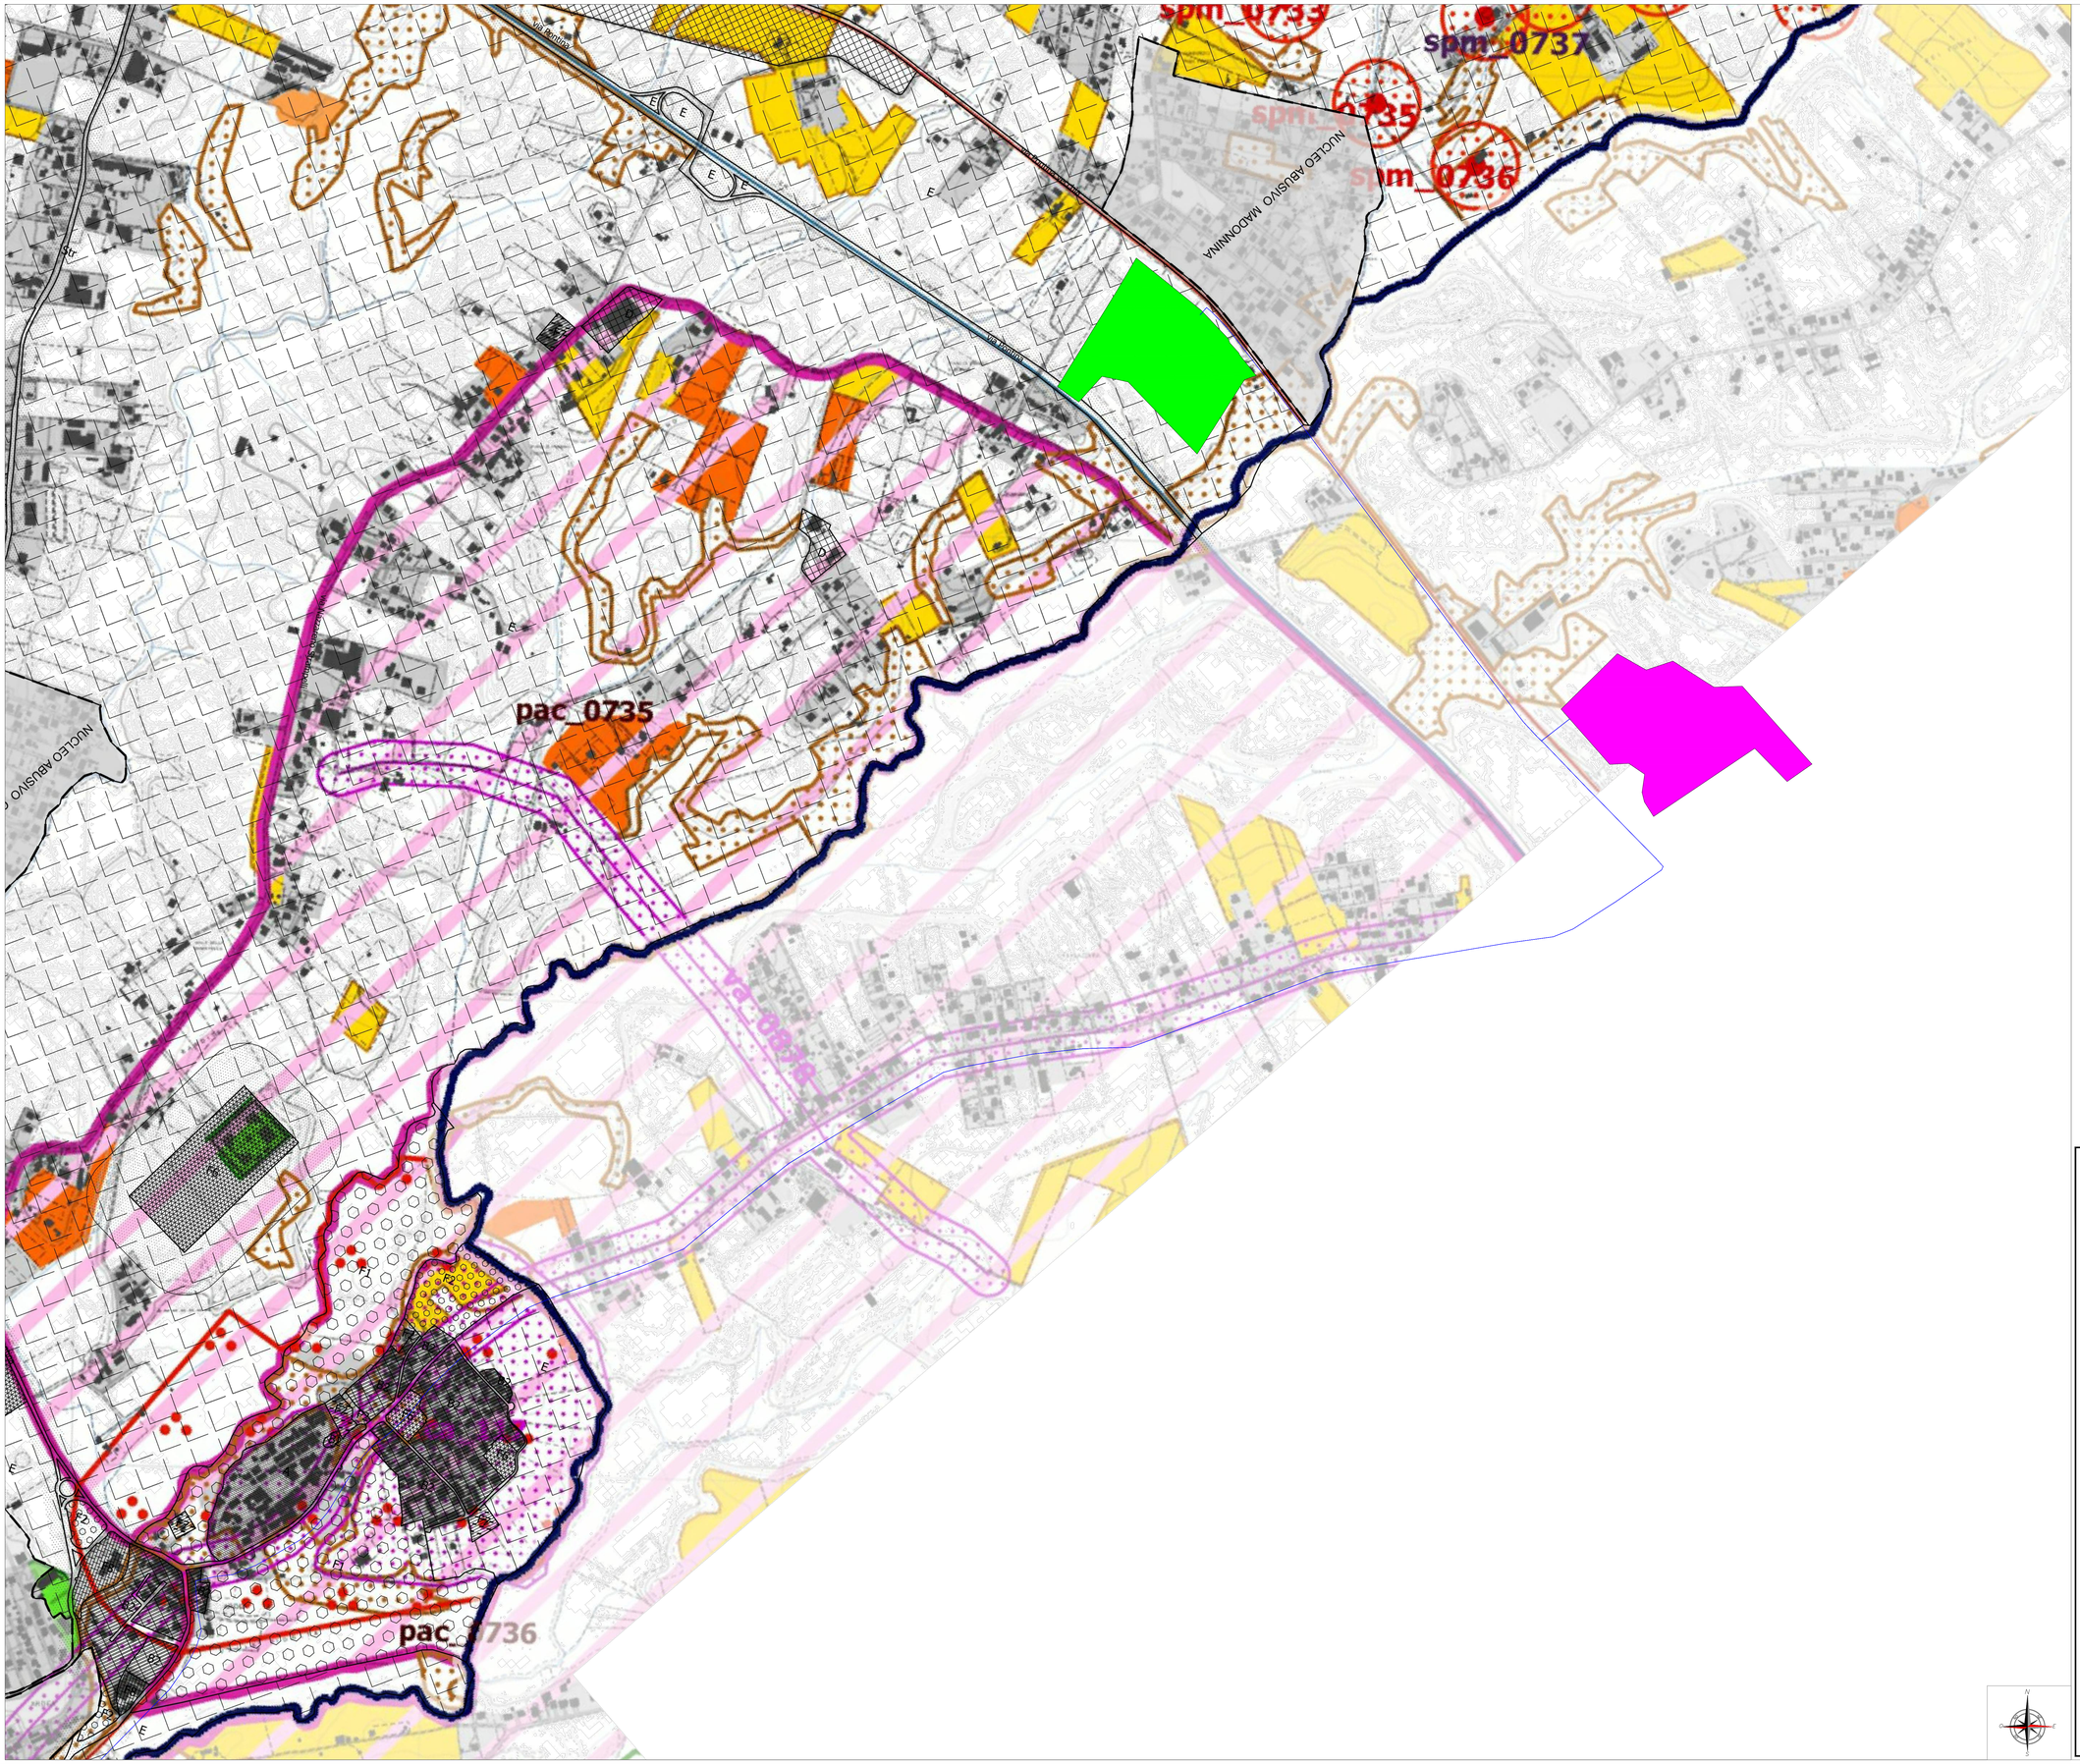

LEGENDA IMPIANTO

- WTG x — AEROGENERATORE
- SdT A-B-C — STAZIONE DI TRASFORMAZIONE OFFSHORE
- CAVIDOTTO TERRESTRE
- CAVIDOTTO MARINO IN ACQUE NAZIONALI
- CAVIDOTTO MARINO IN ACQUE INTERNAZIONALI
- SPECCHIO D'ACQUA
- CONFINE ACQUE TERRITORIALI 12 MN
- AREA DI SEZIONAMENTO E RIFASAMENTO
- BUCA GIUNTI
- AREA SE TERNA 380 kV
- AREA STAZIONE DI TRASFORMAZIONE E DI CONSEGNA 220/380 kV CON ANNESSO STORAGE

LEGENDA P.R.G.

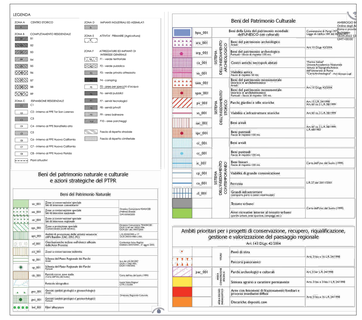

QUADRO DI UNIONE

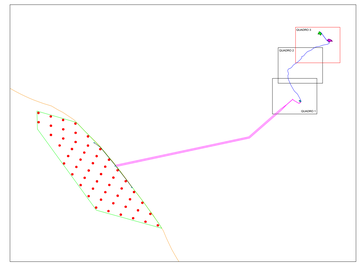

REGIONE LAZIO | COMUNE DI ARDEA | COMUNE DI APRILIA

Il Committente:

NP Ardea Wind

NP Ardea Wind S.r.l.
Via Galleria Passarella, 2 - 20122 Milano (MI)
P.Iva: 12753720965/ Rea: MI - 2682010
Pec: npardeawind@legalmail.it

Il Progettista:

Agon engineering | entrope | Seahorse Wind

Firmato digitalmente da: ing. VITTORIO RICCI
VINCENZO MARIO MONETTI
dott. ENRICO FORGIONE

Firmato digitalmente da: VINCENZO MARIO MONETTI
ENRICO FORGIONE
VITTORIO MARIA MANDAZZO

Titolo del progetto:

PARCO EOLICO OFFSHORE "ARDEA"

Documento:	N. Documento:
PROCEDURA DI SCOPING	EPD_14C

ID PROGETTO:				TIPOLOGIA:		FORMATO:	A0

TITOLO: IMPIANTO SU P.R.G. DEL COMUNE DI ARDEA (RM) QUADRO 3

FOGLIO:	3 di 3	SCALA:	1:5.000	NA:

Rev:	Data	Descrizione Revisione	Redatto	Controllato	Approvato
0			C.L.	V.D.	V.R.