

LEGENDA

PARCO EOLICO


- AEROGENERATORE
- S&T A-B-C
- BUCA GIUNTI
- AREA DI SEZIONAMENTO E RIFASAMENTO
- AREA SE TERNA 380 KV
- AREA STAZIONE DI TRASFORMAZIONE E DI CONSEGNA 220/380 KV CON ANNESSO STORAGE
- CAMDOTTO MARINO IN ACQUE INTERNAZIONALI
- CAMDOTTO MARINO IN ACQUE NAZIONALI
- CAMDOTTO TERRESTRE
- SPECCHIO D'ACQUA
- LIMITE 12 MN
- CONFINI COMUNALI

ZONE DI MARE IDONEE ALL'ACQUACOLTURA - PISCICOLTURA

Zone di mare idonee all'acquacoltura – Piscicoltura

idoneita_piscicoltura

- ALTA
- BASSA
- CON LIMITAZIONI
- MEDIA

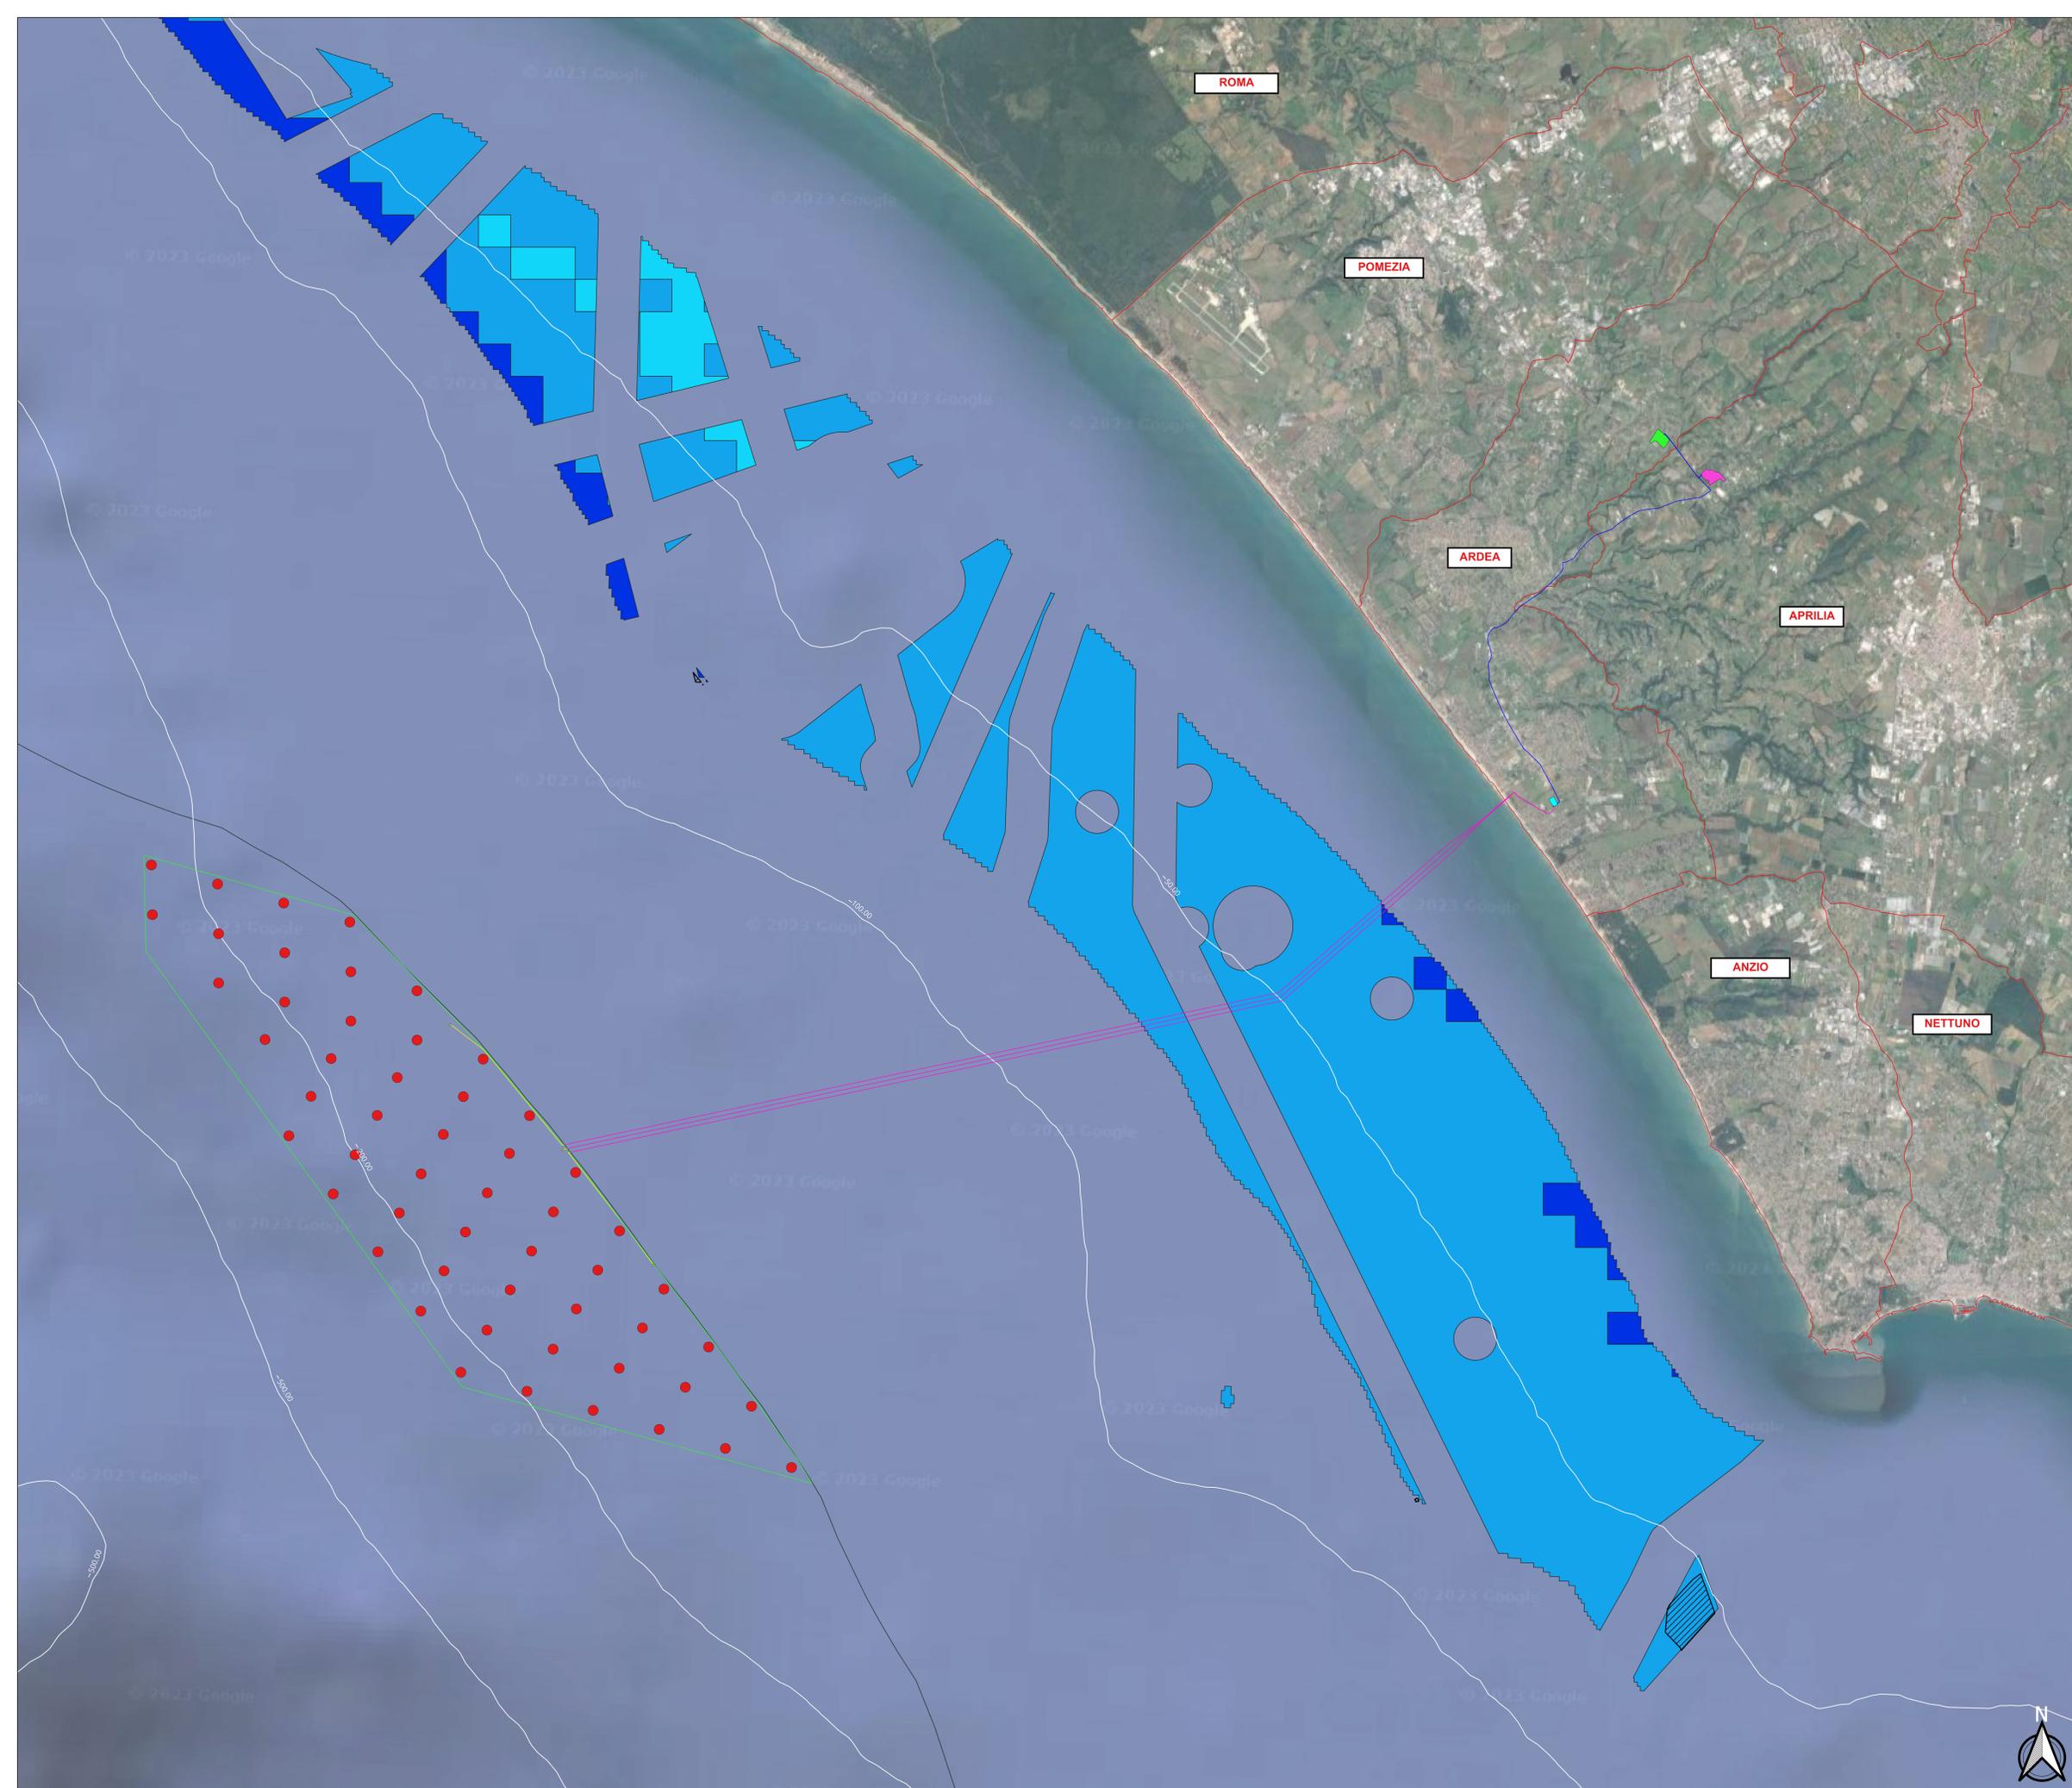

					
					
IL COMMITTENTE: NP Ardea Wind		NP Ardea Wind S.r.l. Via Galileo Passarino, 2 - 20122 Milano (MI) P. Iv. 078270966 Rev. Nr. 26/2010 Pec: npardeawind@legalmail.it			
IL PROGETTISTA: 		Dott. Ing. Vittorio Maria Raffaele Dott. Ing. Vincenzo Di Marco Dott. Enrico Forcucci			
TITOLO DEL PROGETTO: PARCO EOLICO OFFSHORE "ARDEA"					
ELABORATO: PROCEDURA DI SCOPING	CODICE ELABORATO: EPD_20				
TITOLO ELABORATO: INQUADRAMENTO SULLE ZONE DI MARE IDONEE ALL'ACQUACOLTURA - PISCICOLTURA					
FOGLIO: 1	SCALA: 1:50.000	FORMATO: A0			
Rev.	Data	Descrizione Revisione	Redatto	Controllato	Approvato
0	07/12/2023		C.L.	V.D.	V.R.