


LEGENDA

PARCO EOLICO

- AEROGENERATORE
- S&T A-B-C
- BUCA GIUNTI
- AREA DI SEZIONAMENTO E RIFASAMENTO
- AREA SE TERNIA 380 KV
- AREA STAZIONE DI TRASFORMAZIONE E DI CONSEGNA 220/380 KV CON ANNESSO STORAGE
- CAMDOTTO MARINO IN ACQUE INTERNAZIONALI
- CAMDOTTO MARINO IN ACQUE NAZIONALI
- CAMDOTTO TERRESTRE
- SPECCHIO D'ACQUA
- LIMITE 12 MN
- CONFINI COMUNALI

ZONE DI PROTEZIONE SPECIALE (ZPS)

- Zone di Protezione Speciale (ZPS)
- Siti protetti - Rete Natura 2000 - Zone di Protezione Speciale (ZPS)
- Siti protetti - Rete Natura 2000 - Zone di Protezione Speciale (ZPS)

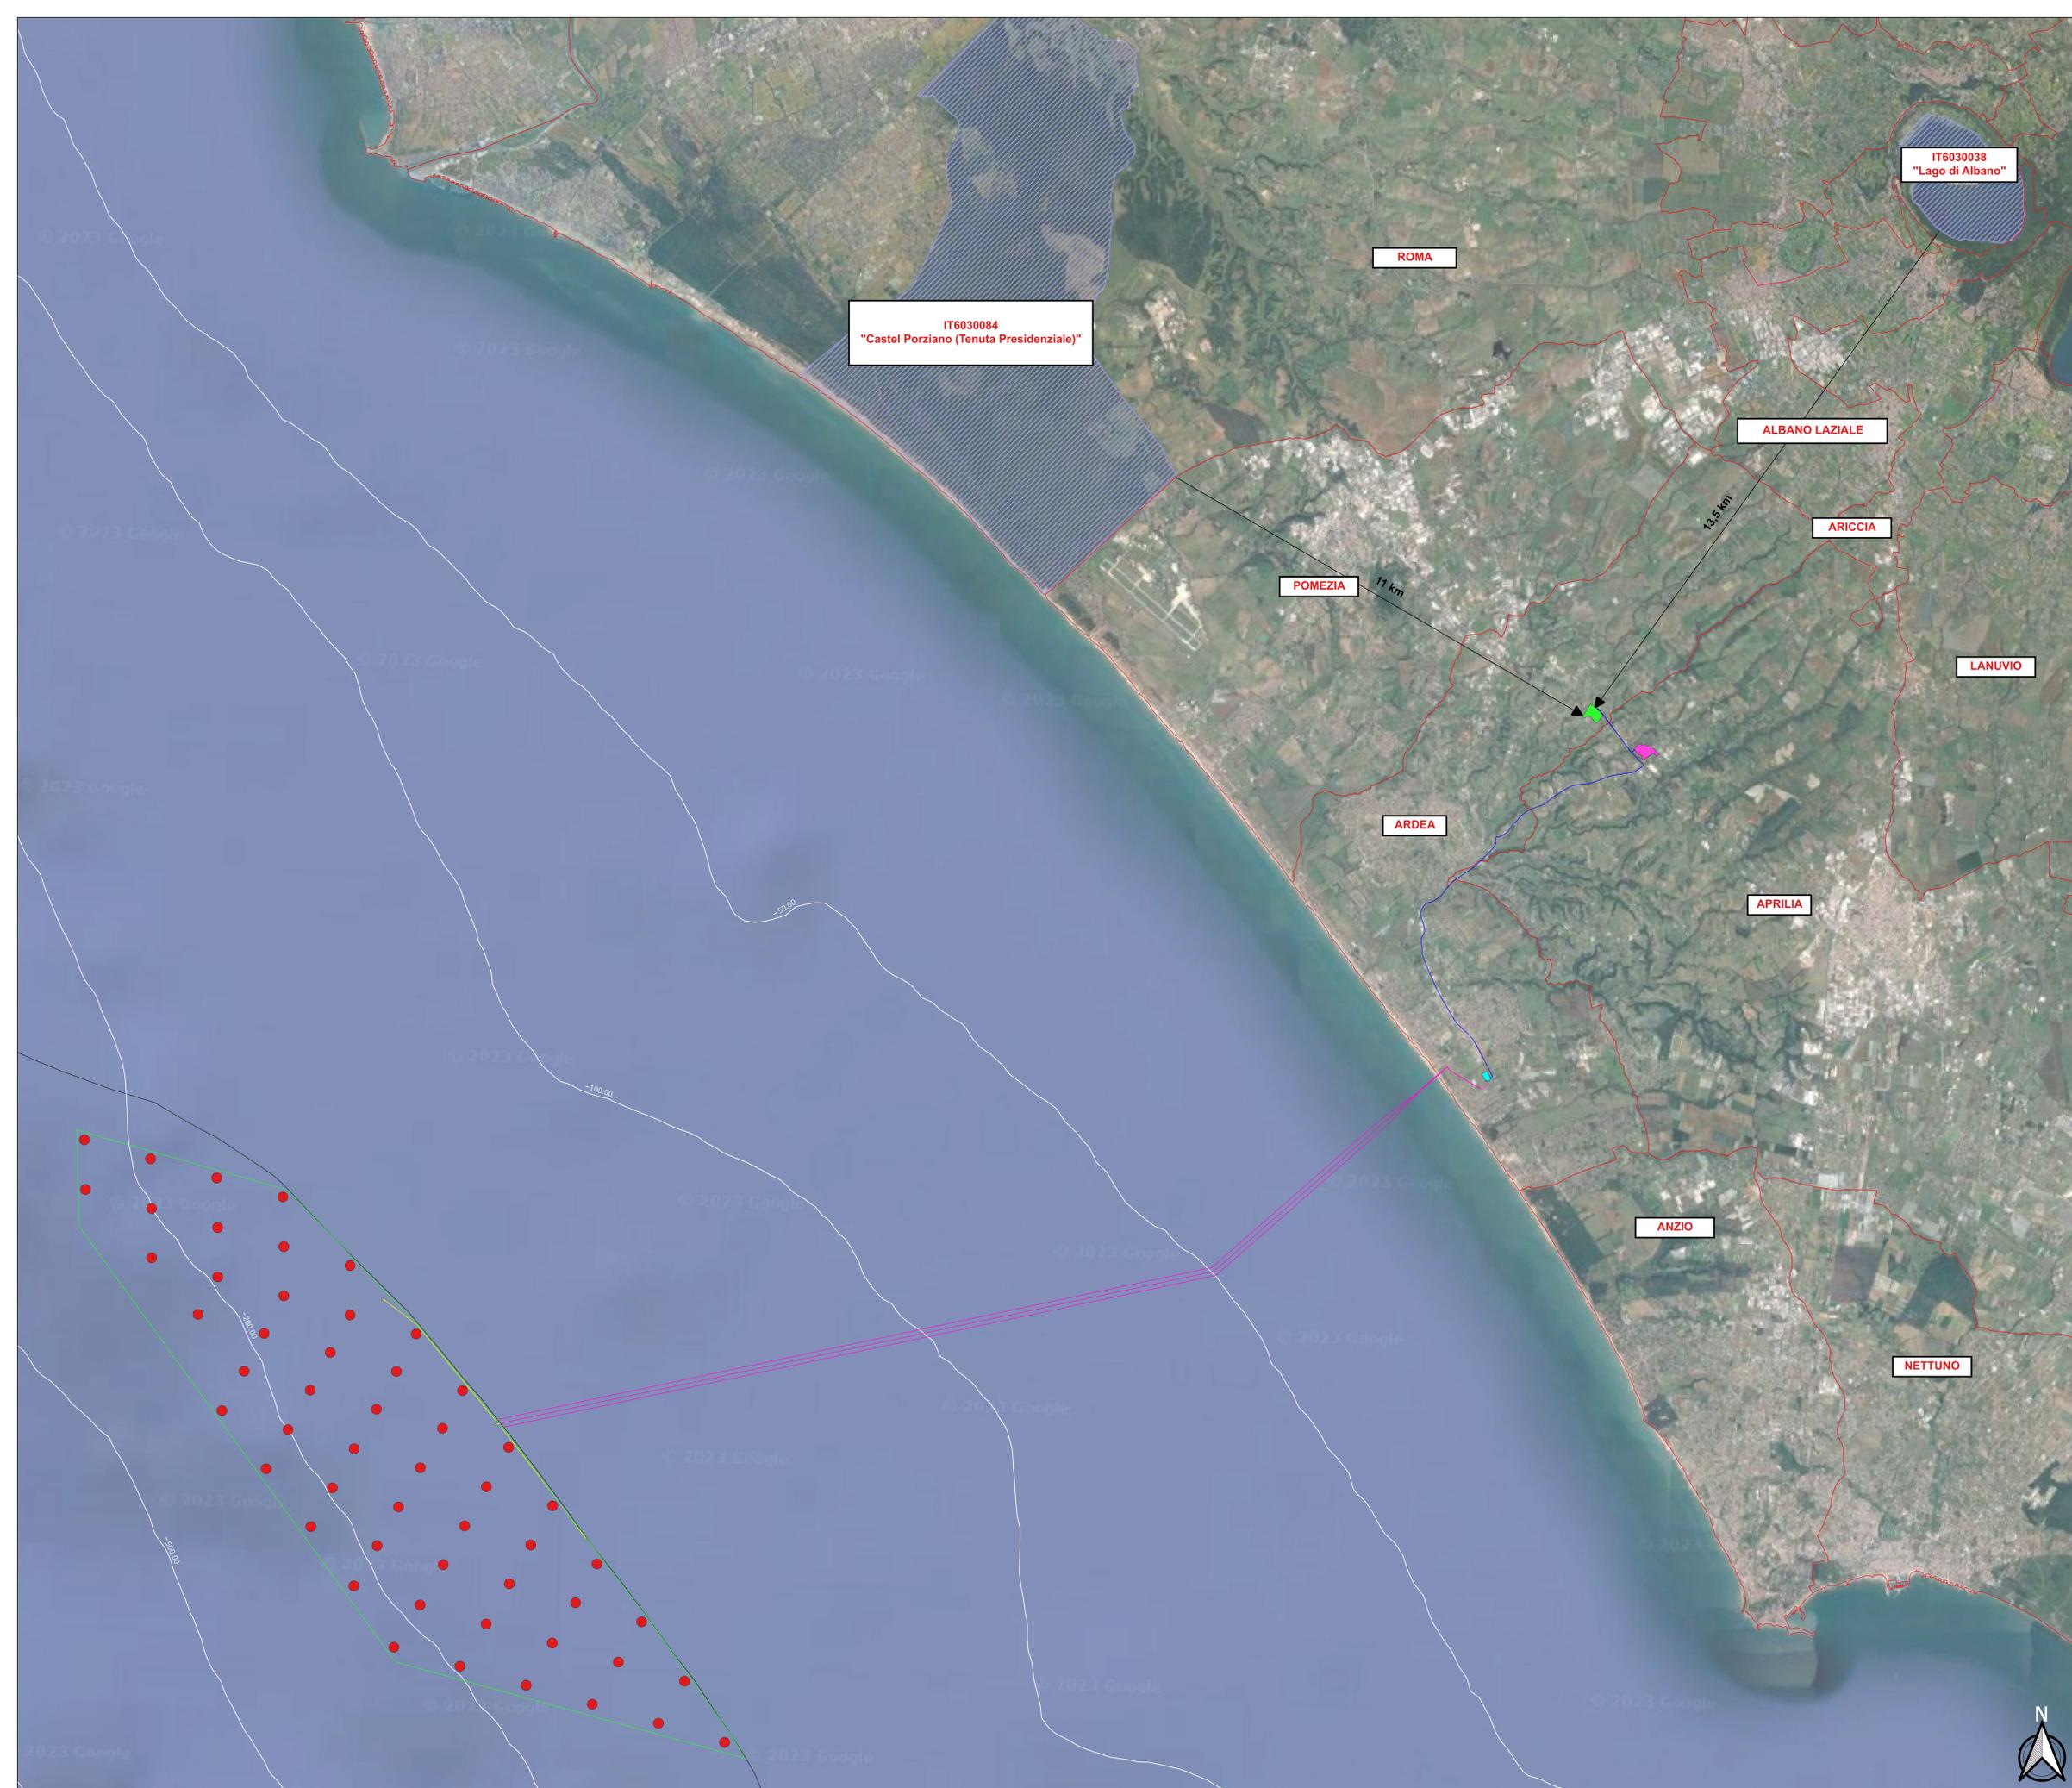

| | | | | | |
|--|---|--|---------|-------------|-----------|
|  |  |  | | | |
|  | | | | | |
| IL COMMITTENTE: NP Ardea Wind | | NP Ardea Wind S.r.l. Via Galleria Passarella, 2 - 20122 Milano (MI) P.na: 12751720965 - Rea: MI - 2882010 Pec: npardeawind@legaima.it | | | |
| IL PROGETTISTA:  | | Dott. Ing. Vittorio Maria Ruffazzo Dott. Ing. Vincenzo Di Marco Dott. Enrico Forucico | | | |
| TITOLO DEL PROGETTO: PARCO EOLICO OFFSHORE "ARDEA" | | | | | |
| ELABORATO: PROCEDURA DI SCOPING | | CODICE ELABORATO: EPD_37 | | | |
| TITOLO ELABORATO: INQUADRAMENTO SU RETE NATURA 2000 (ZPS) | | | | | |
| FOGLIO: 1 | SCALA: 1:50.000 | FORMATO: A0 | | | |
| Rev. | Data | Descrizione Revisione | Redatto | Controllato | Approvato |
| 0 | 11/12/2023 | | C.L. | V.D. | V.R. |