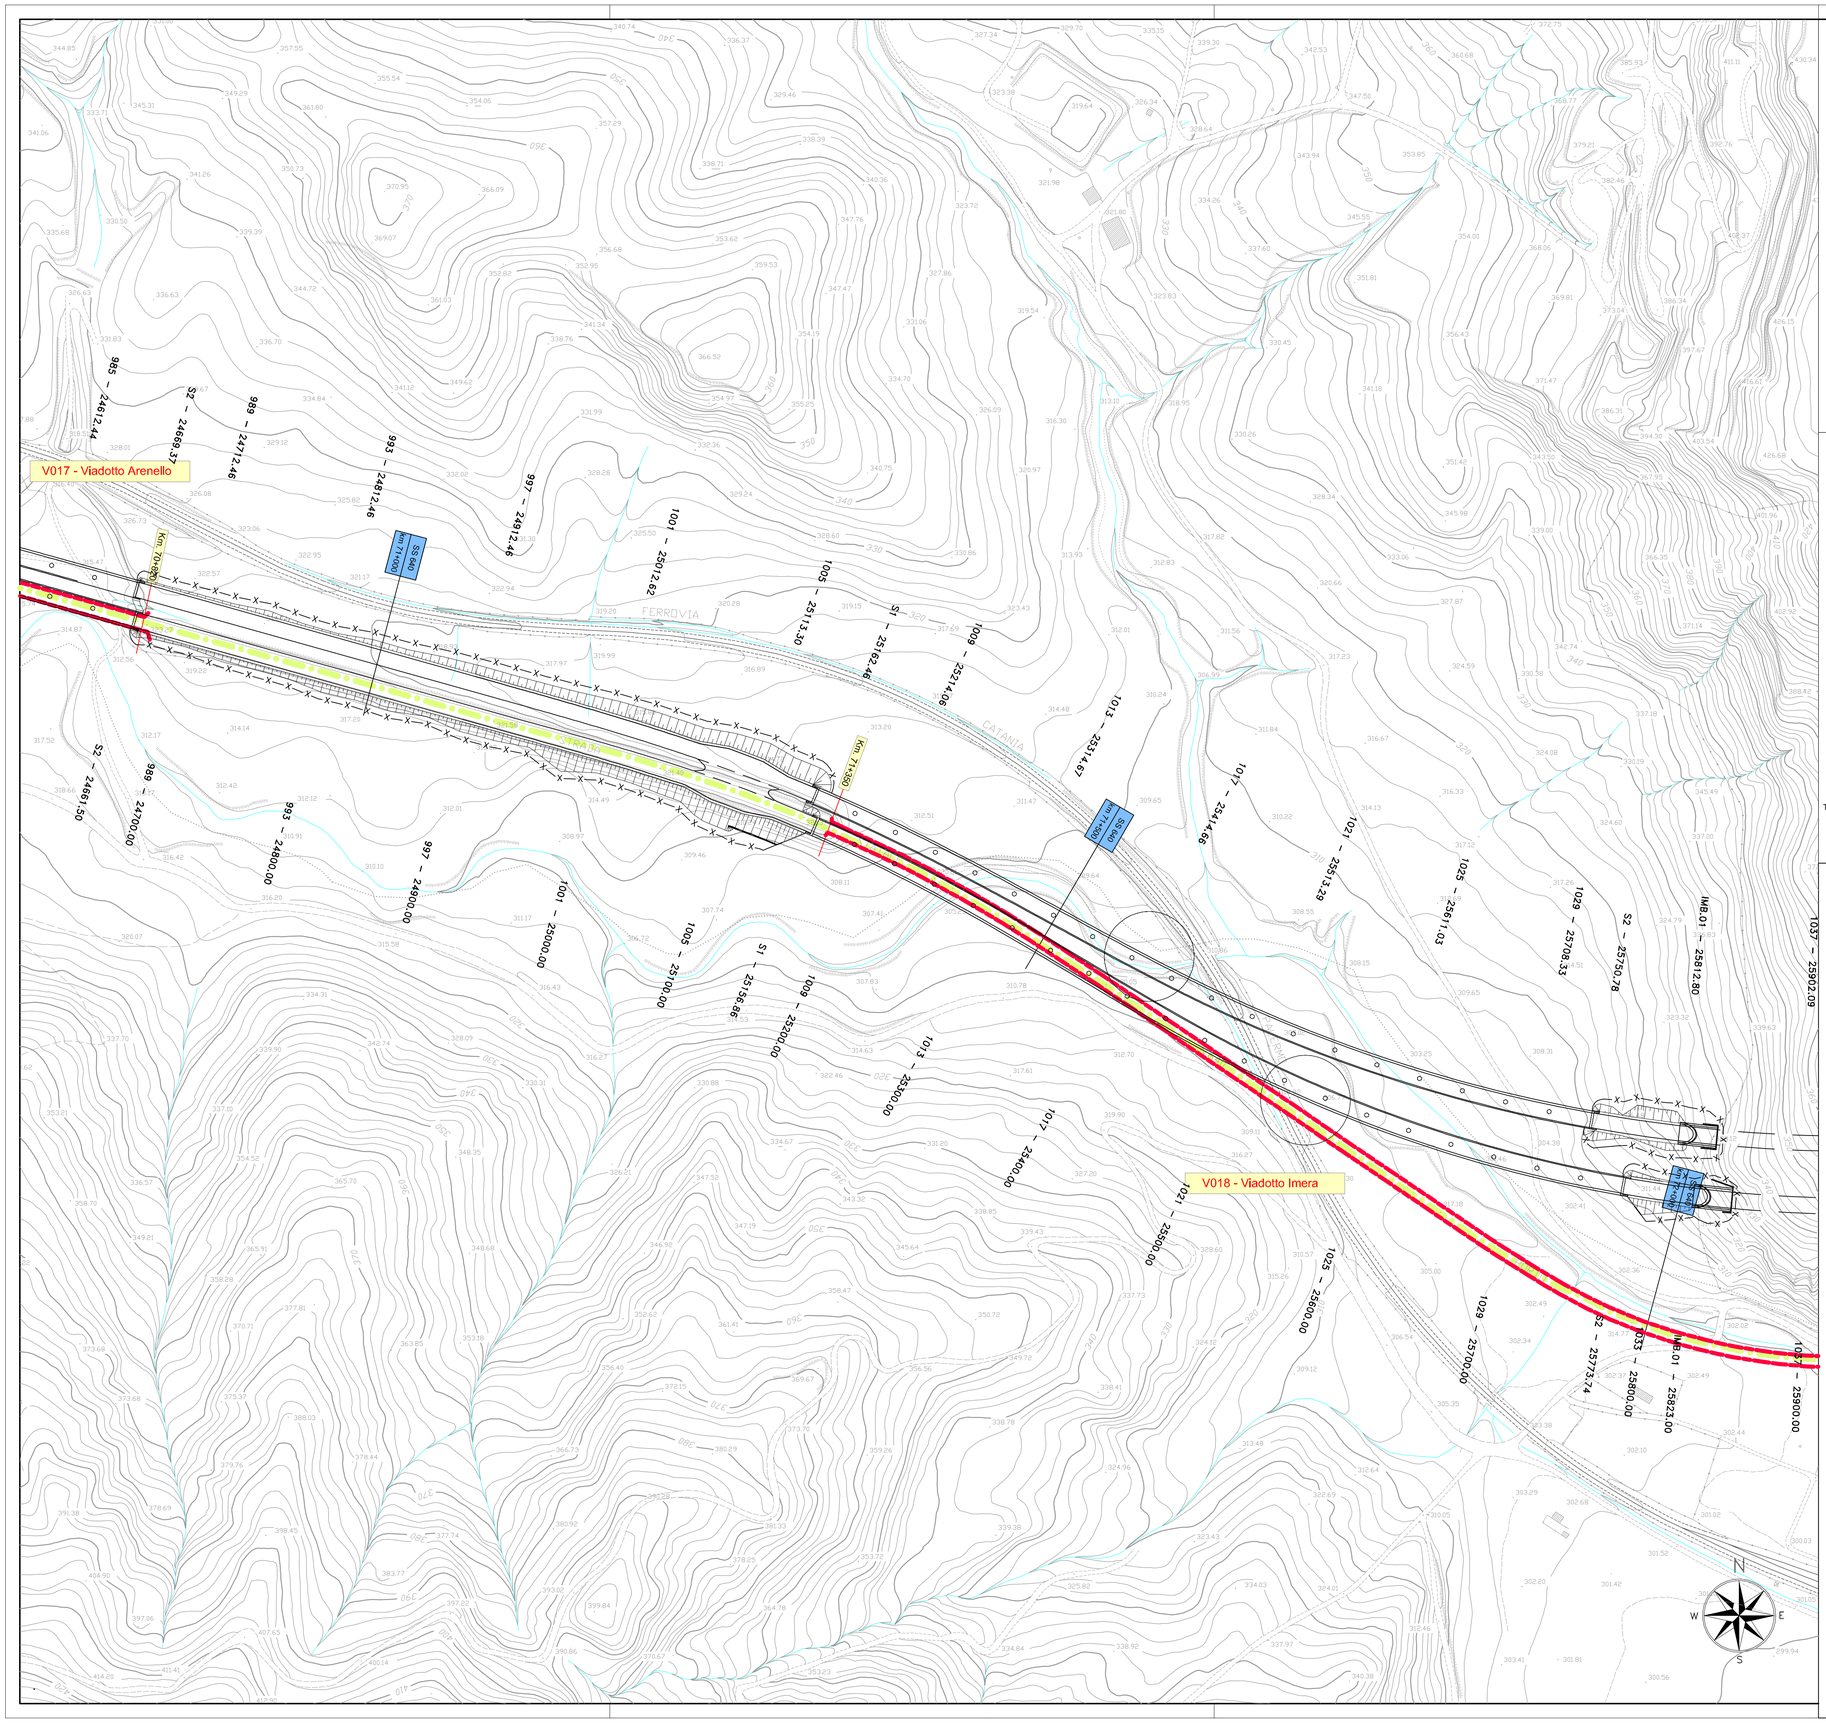

LEGENDA:

- Viadotti, ponti e cavalcavia esistenti
- Tombini esistenti
- Muri sottoscarpa/controripa esistenti
- Viadotti, ponti e cavalcavia da demolire
- Tombini da demolire
- Muri sottoscarpa/controripa da demolire
- Fabbricati da demolire
- Infrastruttura in progetto
- SS 640 / km 44+000 — Chilometrica SS 640 esistente
- Asse S.S. 640 attuale

QUADRO D'UNIONE:

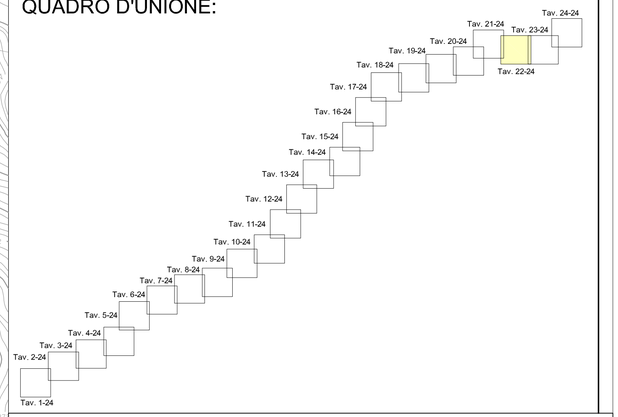

ANAS S.p.A.
Direzione Centrale Programmazione Progettazione

CORRIDOIO PLURIMODALE TIRRENICO-NORD EUROPA

ITINERARIO AGRIGENTO -CALTANISSETTA-A19

S.S. N° 640 "DI PORTO EMPEDOCLE"

AMMODERNAMENTO E ADEGUAMENTO ALLA CAT. B DEL D.M. 5.11.2001
Dal km 44+000 allo svincolo con l'A19

PROGETTO DEFINITIVO

GRUPPO DI PROGETTAZIONE

ATI:
TECHNITAL s.p.a. (mandataria)
S.I.S. Studio di Ingegneria Stradale s.r.l.
DELTA Ingegneria s.r.l.
INFRATEC s.r.l Consulting Engineering
PROGIN s.p.a.

I RESPONSABILI DI PROGETTO
Dott. Ing. M. Raccosta — Ordine Ing. Verona n° A1665
Prof. Ing. A. Bevilacqua — Ordine Ing. Palermo n° 4058
Dott. Ing. M. Carlino — Ordine Ing. Agrigento n° A628
Dott. Ing. N. Troccoli — Ordine Ing. Potenza n° 836
Dott. Ing. S. Esposito — Ordine Ing. Roma n° 20837

IL COORDINATORE DELLE ATTIVITA'
Dott. Ing. N. D'Alessandro — Ordine degli Ingegneri di Agrigento n° A995

VISTO:IL RESPONSABILE DEL PROCEDIMENTO
Dott. Ing. Massimiliano Fidenzi

VISTO:IL RESPONSABILE DEL SERVIZIO PROGETTAZIONE
Dott. Ing. Antonio Valente

DATA

PROTOCOLLO

CANTIERIZZAZIONE - DEMOLIZIONI

PLANIMETRIA DELLE DEMOLIZIONI

CODICE PROGETTO	NOME FILE	REVISIONE	FOGLIO	SCALA:
LO407B D 0501	DE00-CAN-PL22.dwg CODICE ELAB. T01DE00CANPL22	B	22 DI 24	1:2.000

REV.	DESCRIZIONE	DATA	VERIFICATO RESP. TECNICO	CONTROLLATO RESP. D'ITINERARIO	APPROVATO RESP. DI SETTORE
D					
C					
B	REVISIONE a seguito istruttoria ANAS 19/03/07	Aprile 2007	A. Deleo	F. Arciuli	C. Marro
A	EMISSIONE	Ottobre 2007	A. Deleo	F. Arciuli	C. Marro