



PLANIMETRIA PIAZZOLA IN FASE DI CANTIERE SC 1:500

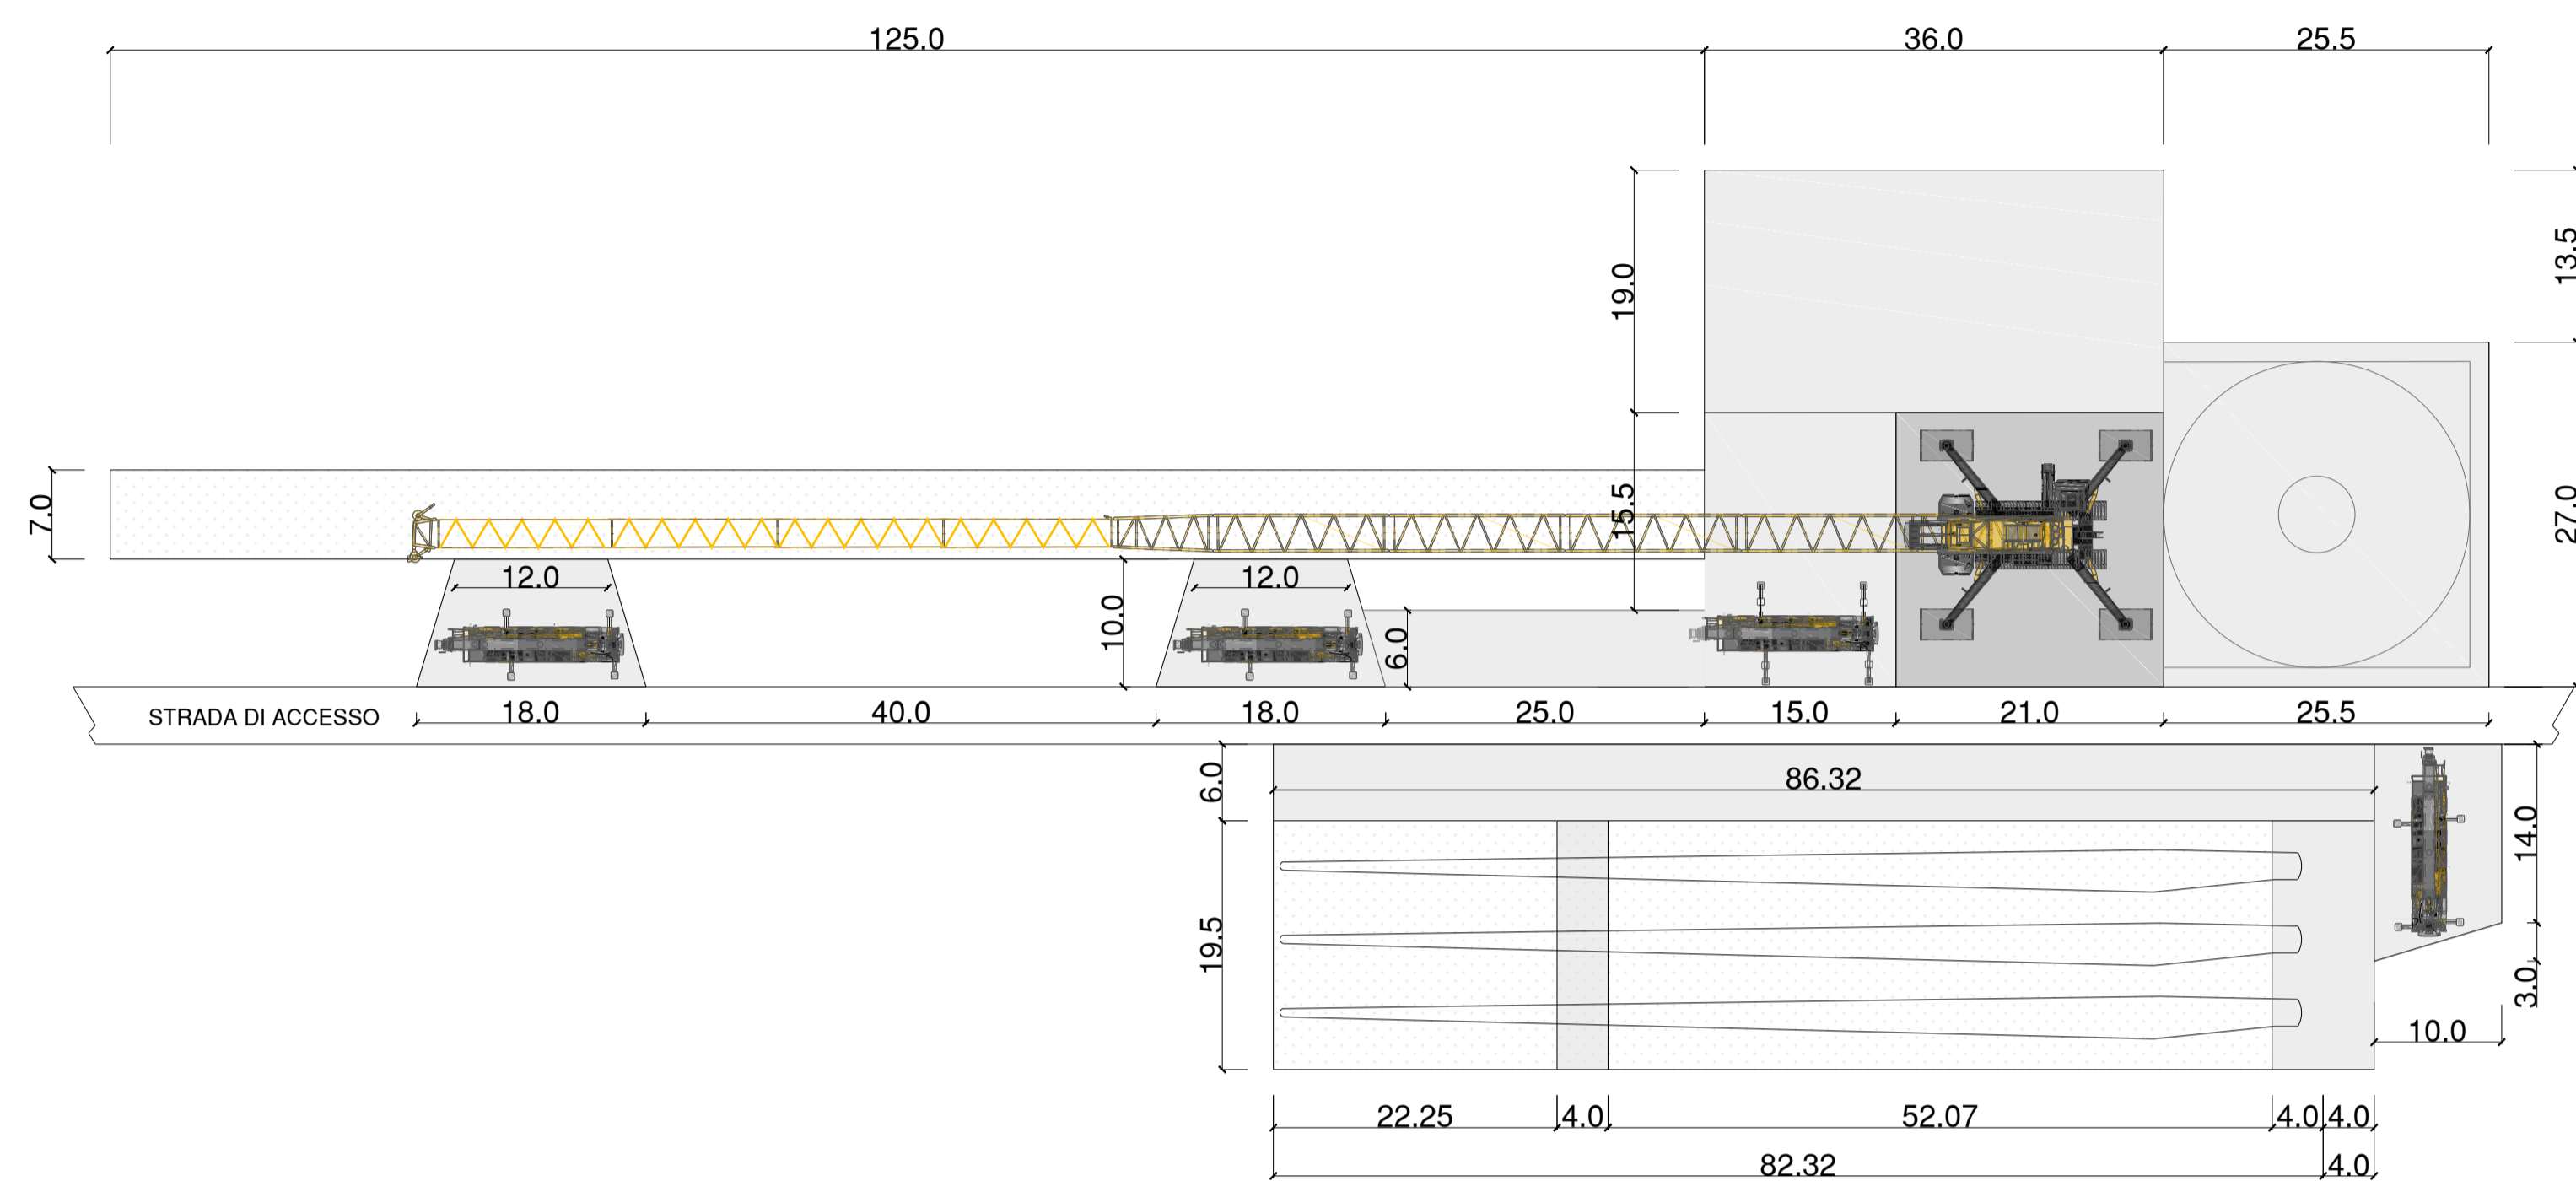


LEGENDA DEI COLORI E SIMBOLI IN CARTA

- Capacità portante: pressione della gru + fattore di sicurezza
- Portata: 2 Kg/cm<sup>2</sup>
- Zona libera da ostacoli.


KEYPLAN

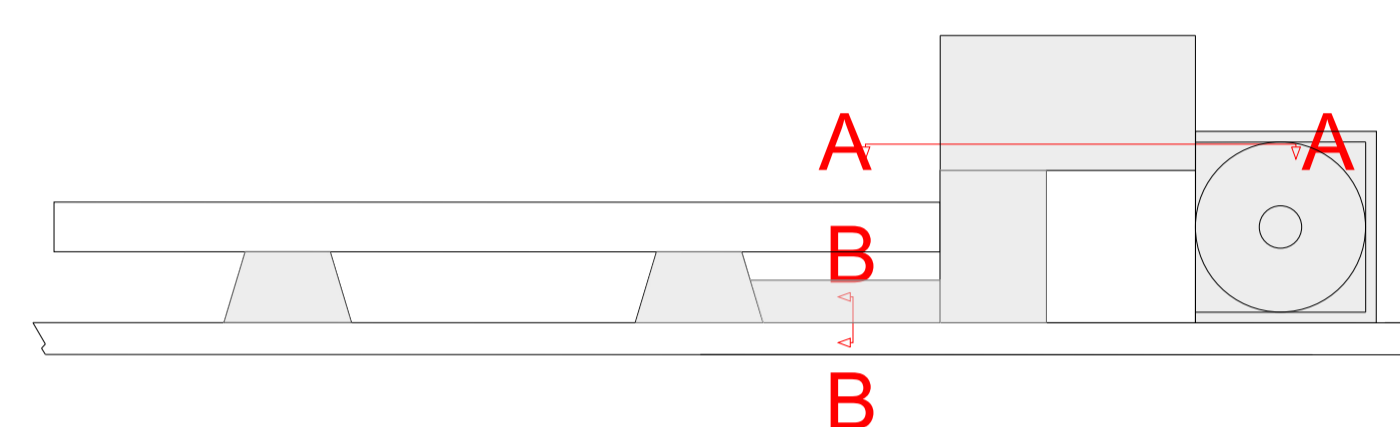

SEZIONE A-A PIAZZOLA IN FASE DI CANTIERE SC 1:50

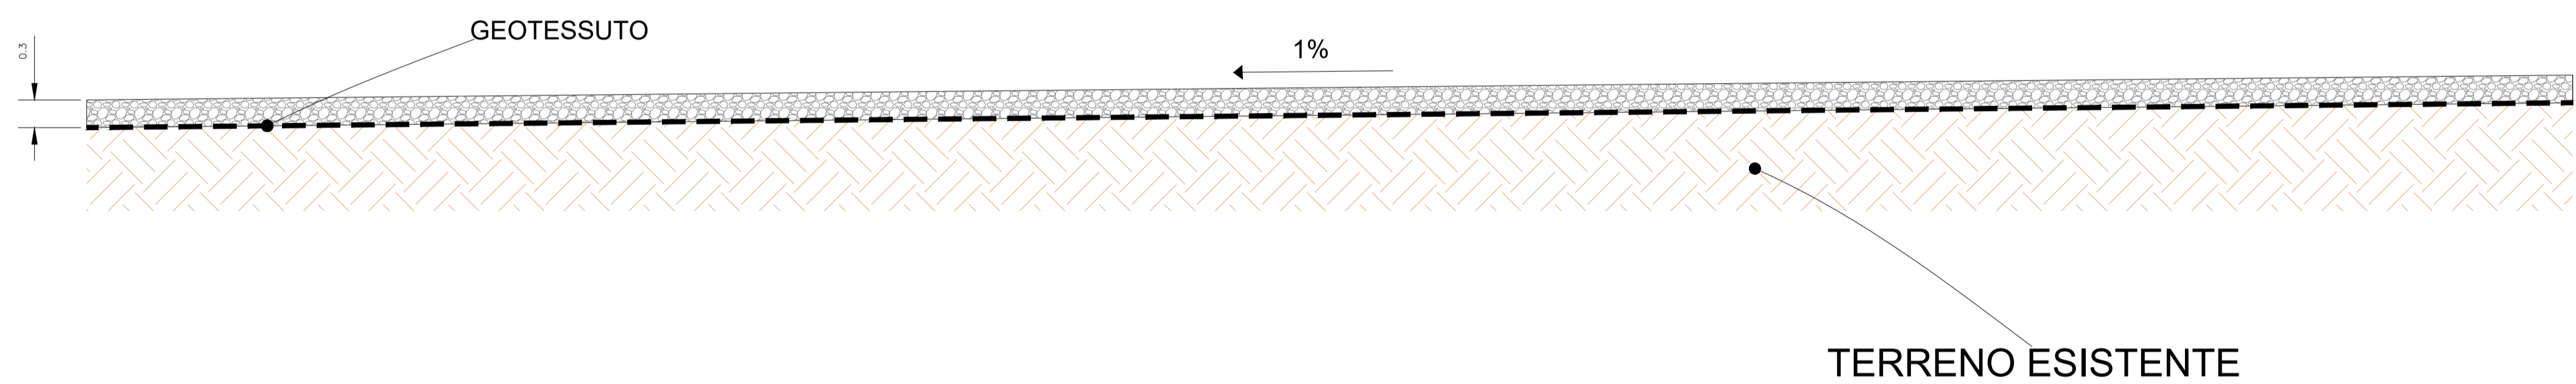

SEZIONE B-B PIAZZOLA IN FASE DI CANTIERE SC 1:20

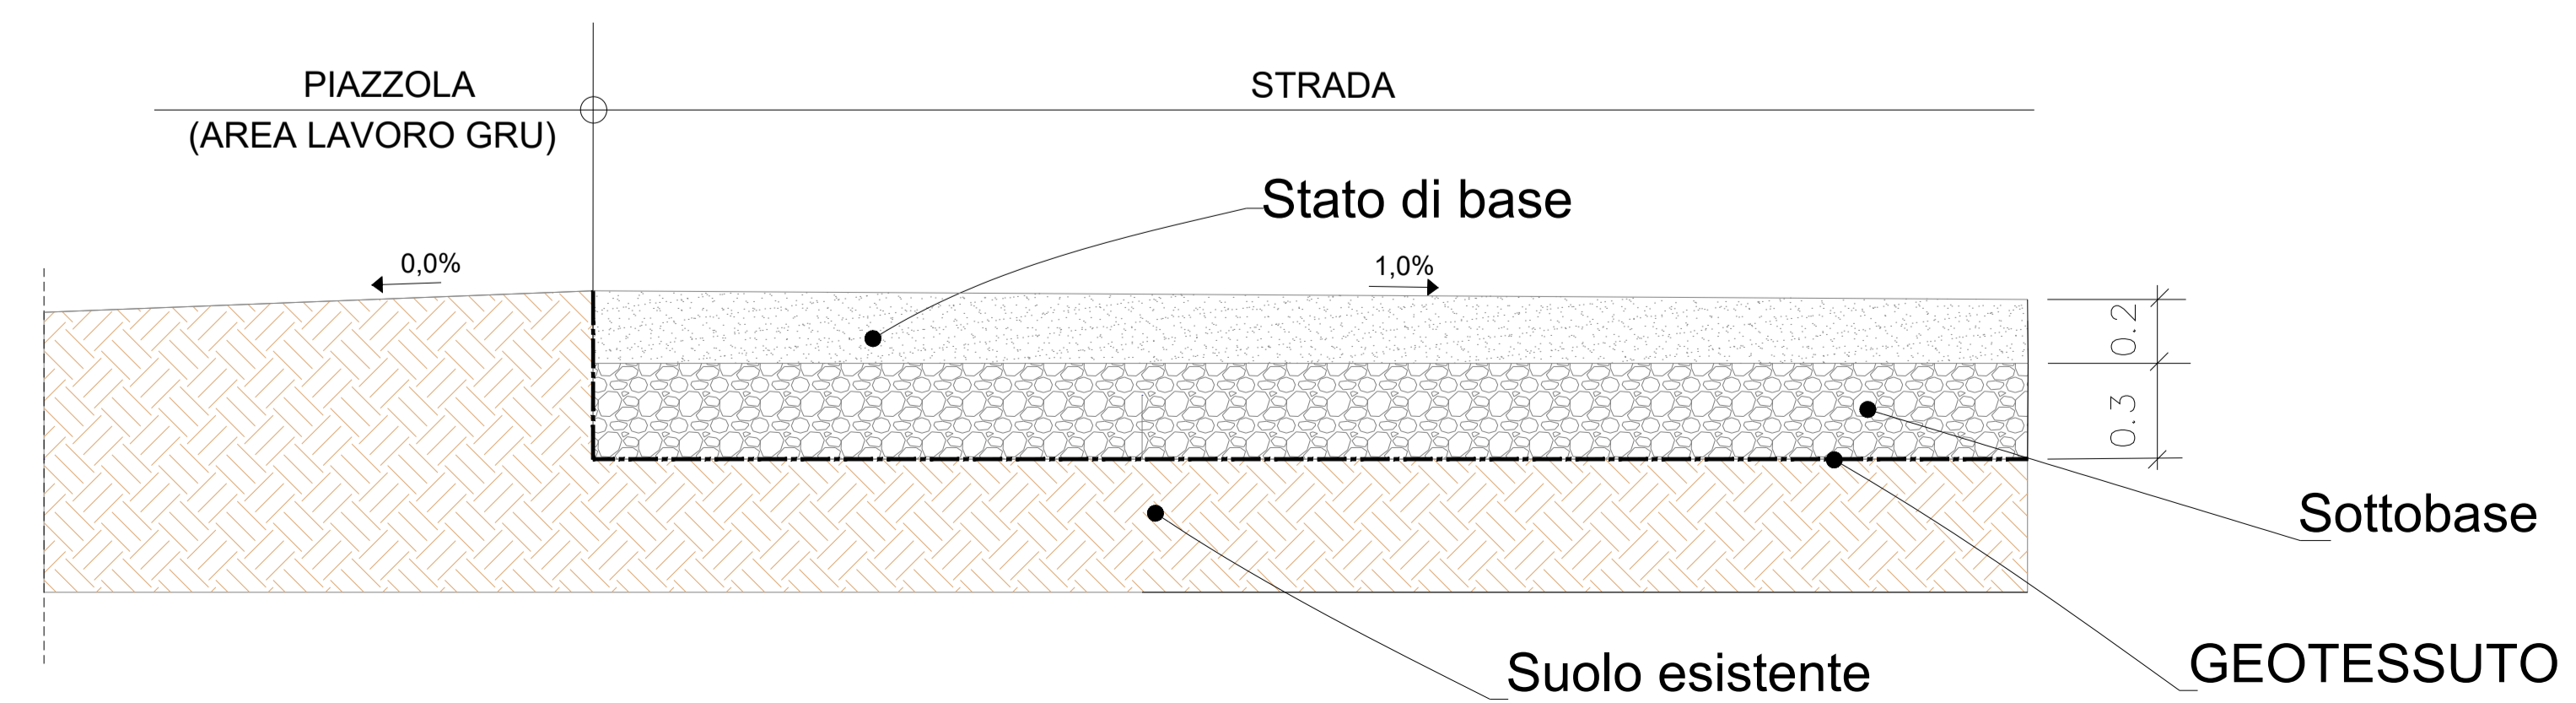

**green & green**  
WE ENGINEERING

Green & Green S.r.l.  
Via Edmondo de Amicis n. 64  
87036 Rende (CS) - Italy  
P.IVA 02900010782  
Ph. (+39) 0984 846295  
Fax (+39) 0984 1711470  
info@greengreen.it  
www.greengreen.it

Il Tecnico  
Ing. Leonardo Sblendido




REV.	DATA	DESCRIZIONE	PREPARATO	CONTROLLATO	APPROVATO
00	22/12/2023	PRIMA EMISSIONE	D. Scivo	P.E.	L. Sblendido

" IMPIANTO EOLICO TERRANOVA DA SIBARI "

(COMUNI DI TERRANOVA DA SIBARI, SAN DEMETRIO CORONE, SPEZZANO ALBANESE, CORIGLIANO-ROSSANO, SANTA SOFIA D'EPIRO E TARSIA)

	PROGETTO: DEFINITIVO			
	NOME FILE: C23FSTR002WD01100_Tipologico Piazzole.pdf			
	FORMATO: A1	SCALA: 1:500 1:50 1:20	SCALA PLOT: 1:1	FOGLIO: 1 di 5
	TITOLO: TIPOLOGICO PIAZZOLE			
CODICE ELABORATO				
C23FSTR002WD01100				


PLANIMETRIA PIAZZOLA IN FASE DI CANTIERE: CONFIGURAZIONE "JUST IN TIME" SC 1:500

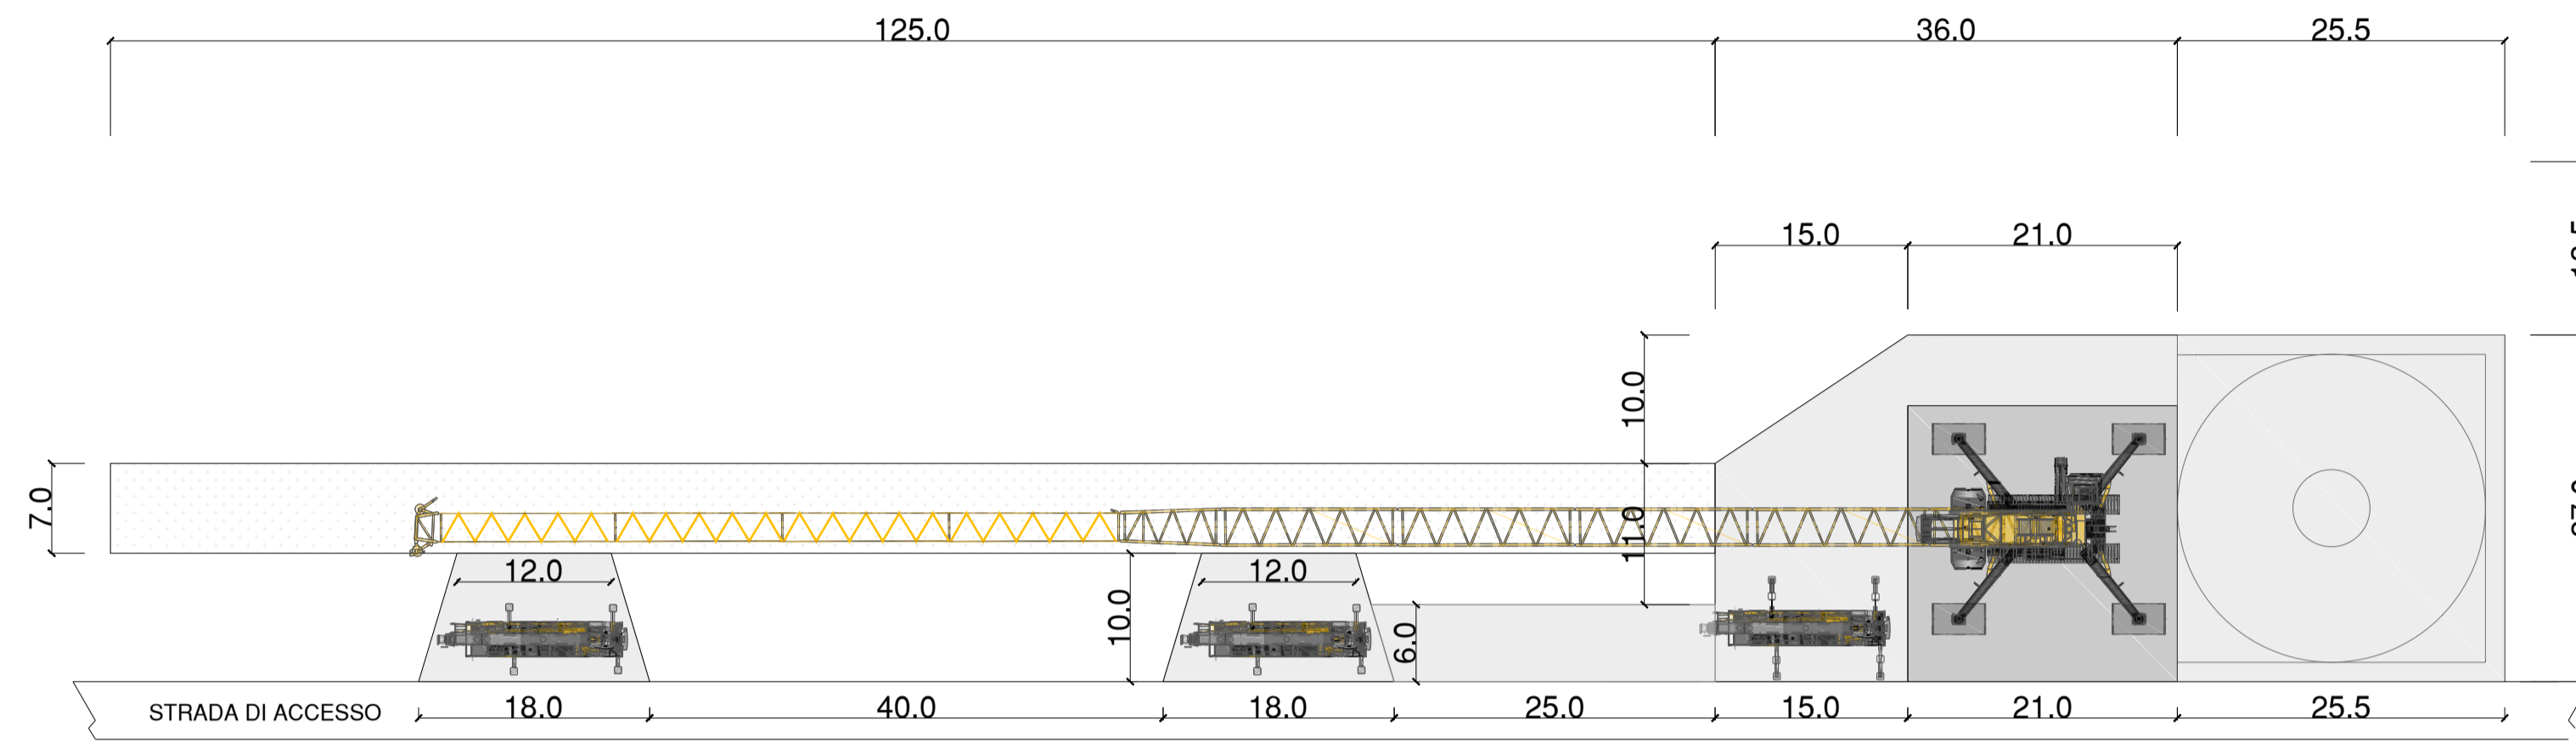


LEGENDA DEI COLORI E SIMBOLI IN CARTA

- Capacità portante: pressione della gru + fattore di sicurezza
- Portata: 2 Kg/cm<sup>2</sup>
- Zona libera da ostacoli.

KEYPLAN

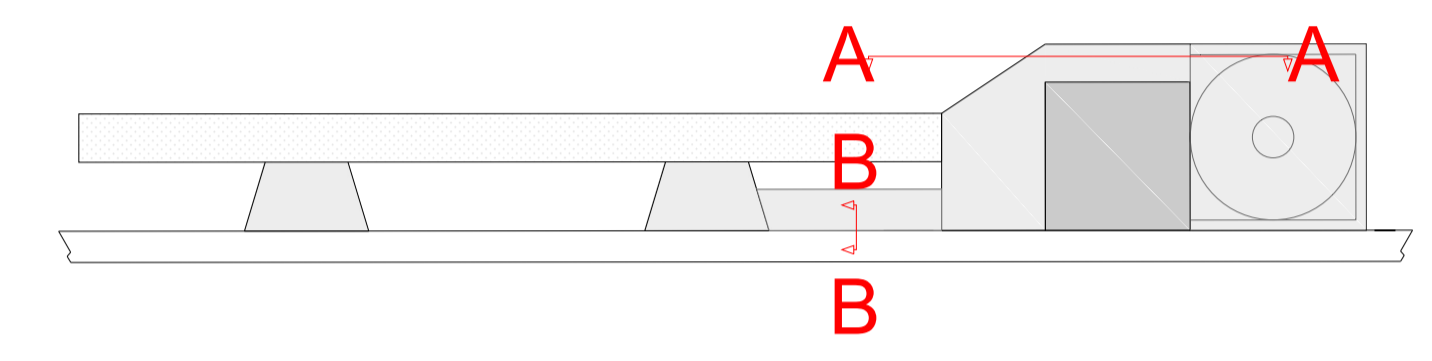

SEZIONE A-A PIAZZOLA IN FASE DI CANTIERE SC 1:50

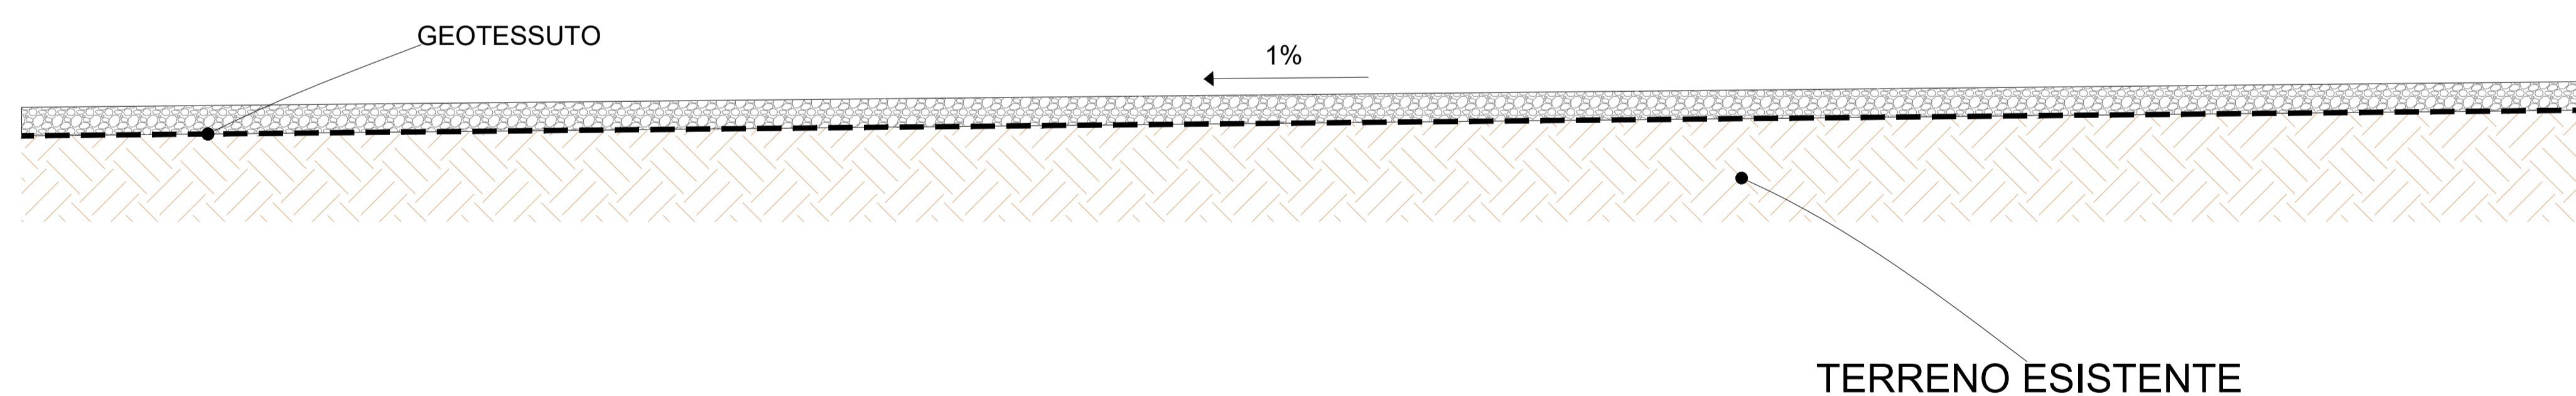


**green & green**  
WE ENGINEERING

Green & Green S.r.l.  
Via Edmondo de Amicis n. 64  
87036 Rende (CS) - Italy  
P.IVA 02900010782  
Ph. (+39) 0984 846295  
Fax (+39) 0984 1711470  
info@greengreen.it  
www.greengreen.it

Il Tecnico  
Ing. Leonardo Sblendido



SEZIONE B-B PIAZZOLA IN FASE DI CANTIERE SC 1:20

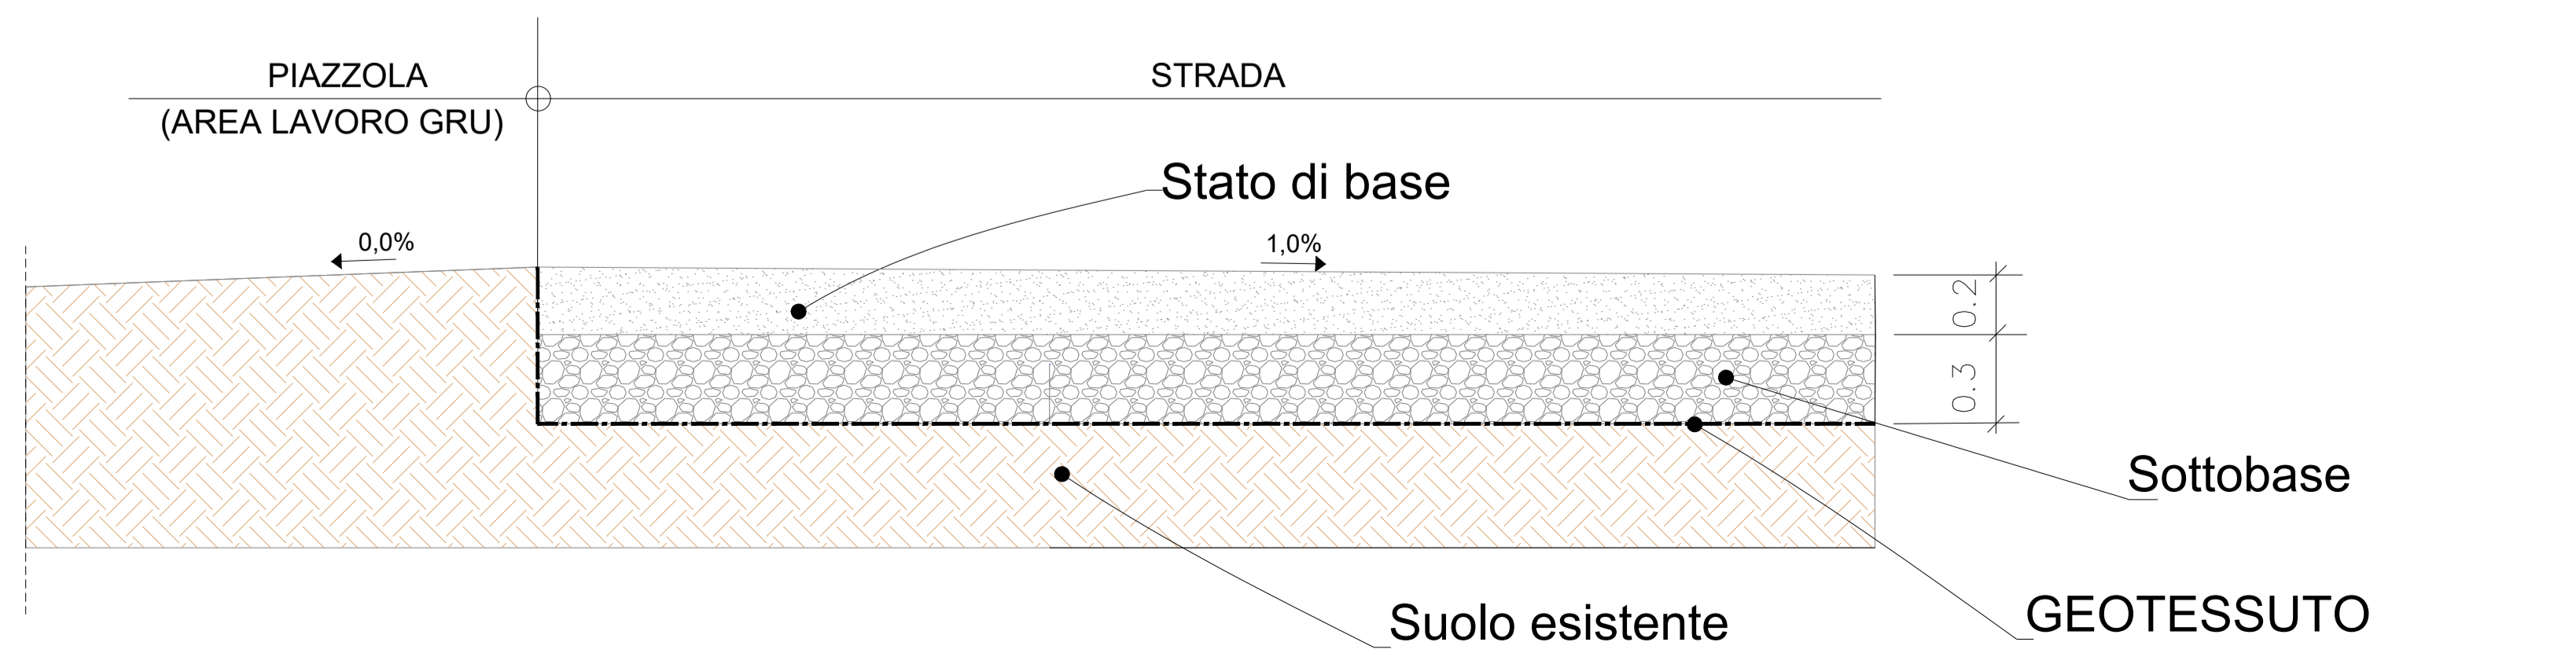

REV.	DATA	DESCRIZIONE	PREPARATO	CONTROLLATO	APPROVATO
00	22/12/2023	PRIMA EMISSIONE	D. Scrivo	P.E.	L. Sblendido

" IMPIANTO EOLICO TERRANOVA DA SIBARI "

(COMUNI DI TERRANOVA DA SIBARI, SAN DEMETRIO CORONE, SPEZZANO ALBANESE, CORIGLIANO-ROSSANO, SANTA SOFIA D'EPIRO E TARSIA)




PROGETTO:			
<b>DEFINITIVO</b>			
NOME FILE: C23FSTR002WD01100_Tipologico Piazzole.pdf			
FORMATO:	SCALA:	SCALA PLOT:	FOGLIO:
<b>A1</b>	1:500 1:50 1:20	<b>1:1</b>	2 di 5



TITOLO:			
<b>TIPOLOGICO PIAZZOLE</b>			
CODICE ELABORATO			
IMPIANTO	TEC.	TIPO	PROGRESSIVO
<b>C23FSTR002WD01100</b>	<b>02</b>	<b>WD</b>	<b>01100</b>


PLANIMETRIA PIAZZOLA IN FASE DI CANTIERE: CONFIGURAZIONE "JUST IN TIME" SC 1:500

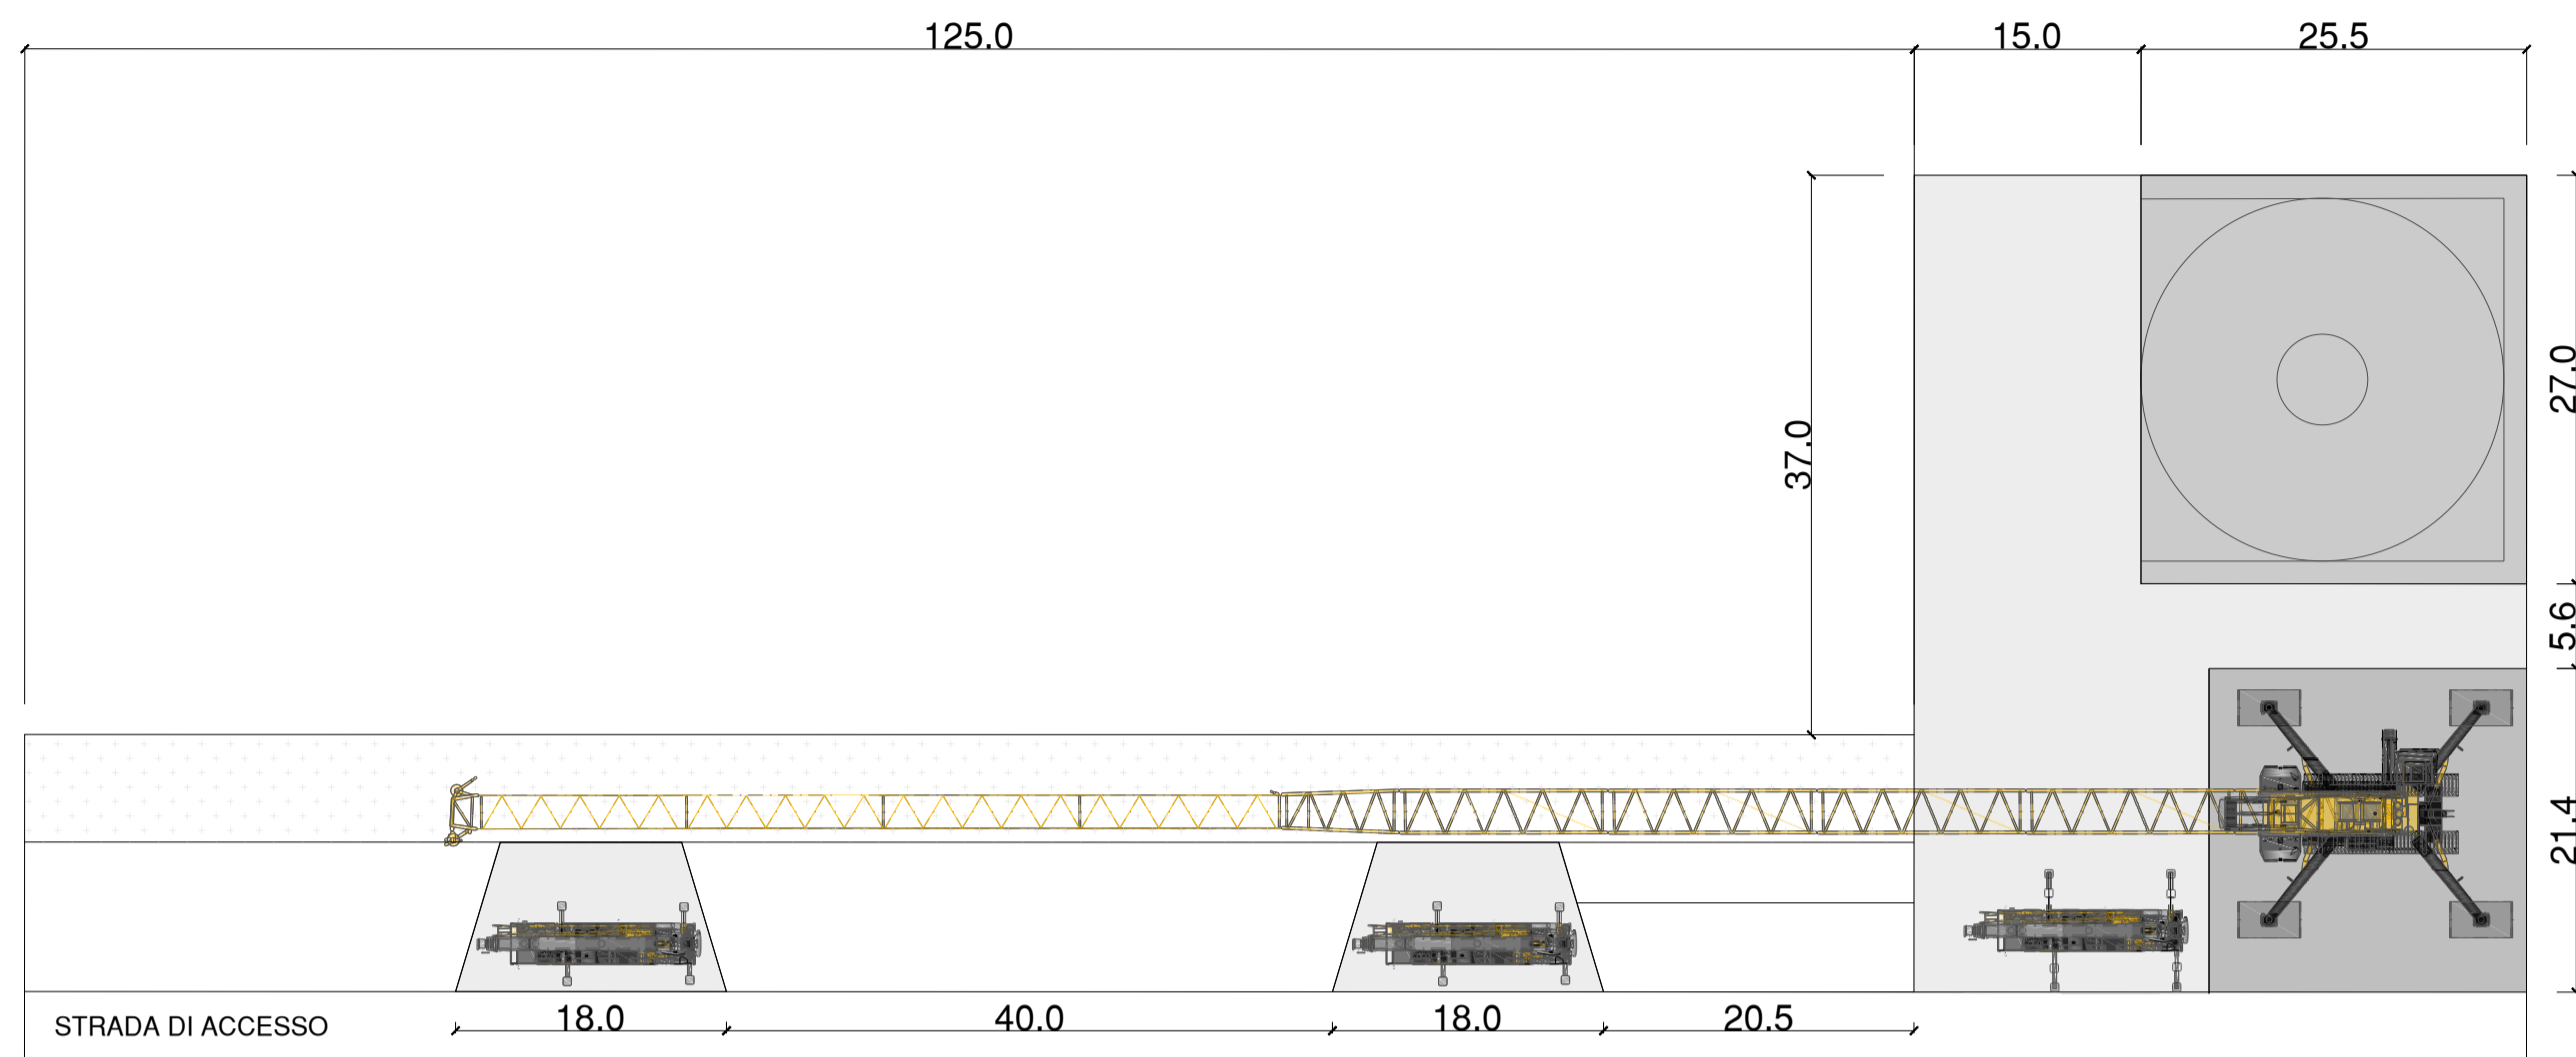


LEGENDA DEI COLORI E SIMBOLI IN CARTA

- Capacità portante: pressione della gru + fattore di sicurezza
- Portata: 2 Kg/cm²
- Zona libera da ostacoli.

KEYPLAN

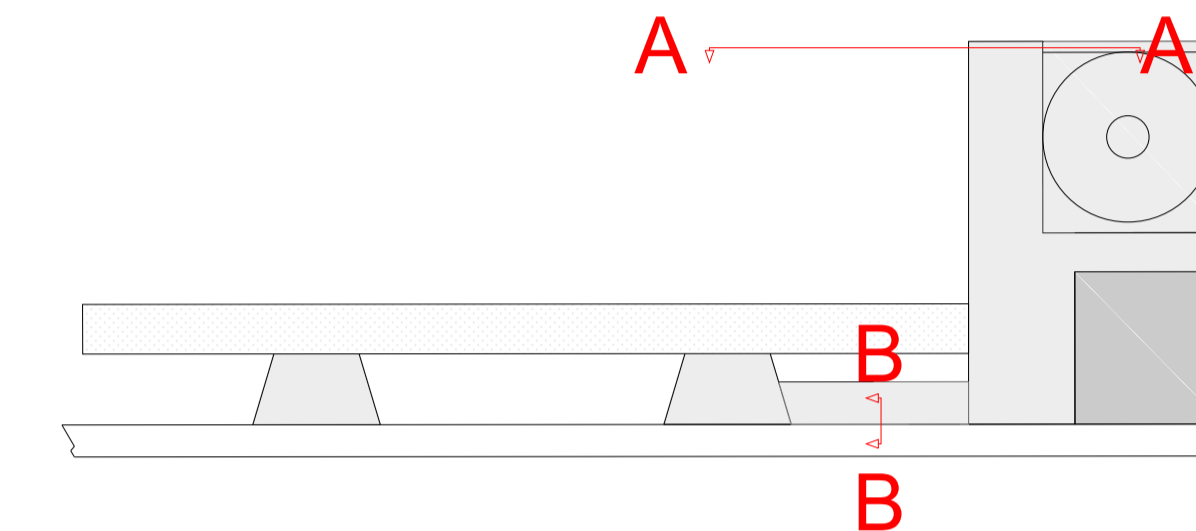

SEZIONE A-A PIAZZOLA IN FASE DI CANTIERE SC 1:50

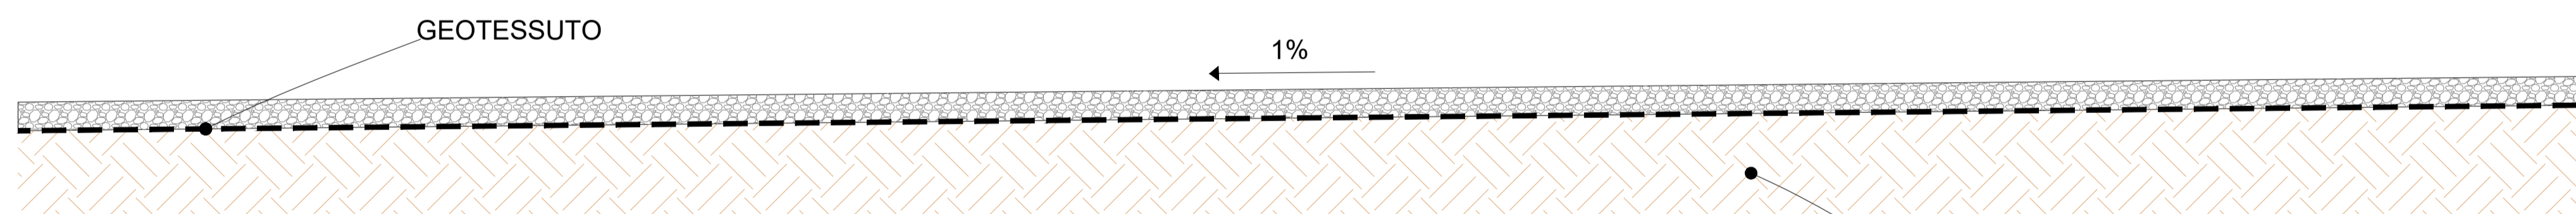


Il Tecnico  
Ing. Leonardo Sblendido

Green & Green S.r.l.  
Via Edmondo de Amicis n. 64  
87036 Rende (CS) - Italy  
P.IVA 02900010782  
Ph. (+39) 0984 846295  
Fax (+39) 0984 1711470  
info@greengreen.it  
www.greengreen.it



TERRENO ESISTENTE

SEZIONE B-B PIAZZOLA IN FASE DI CANTIERE SC 1:20

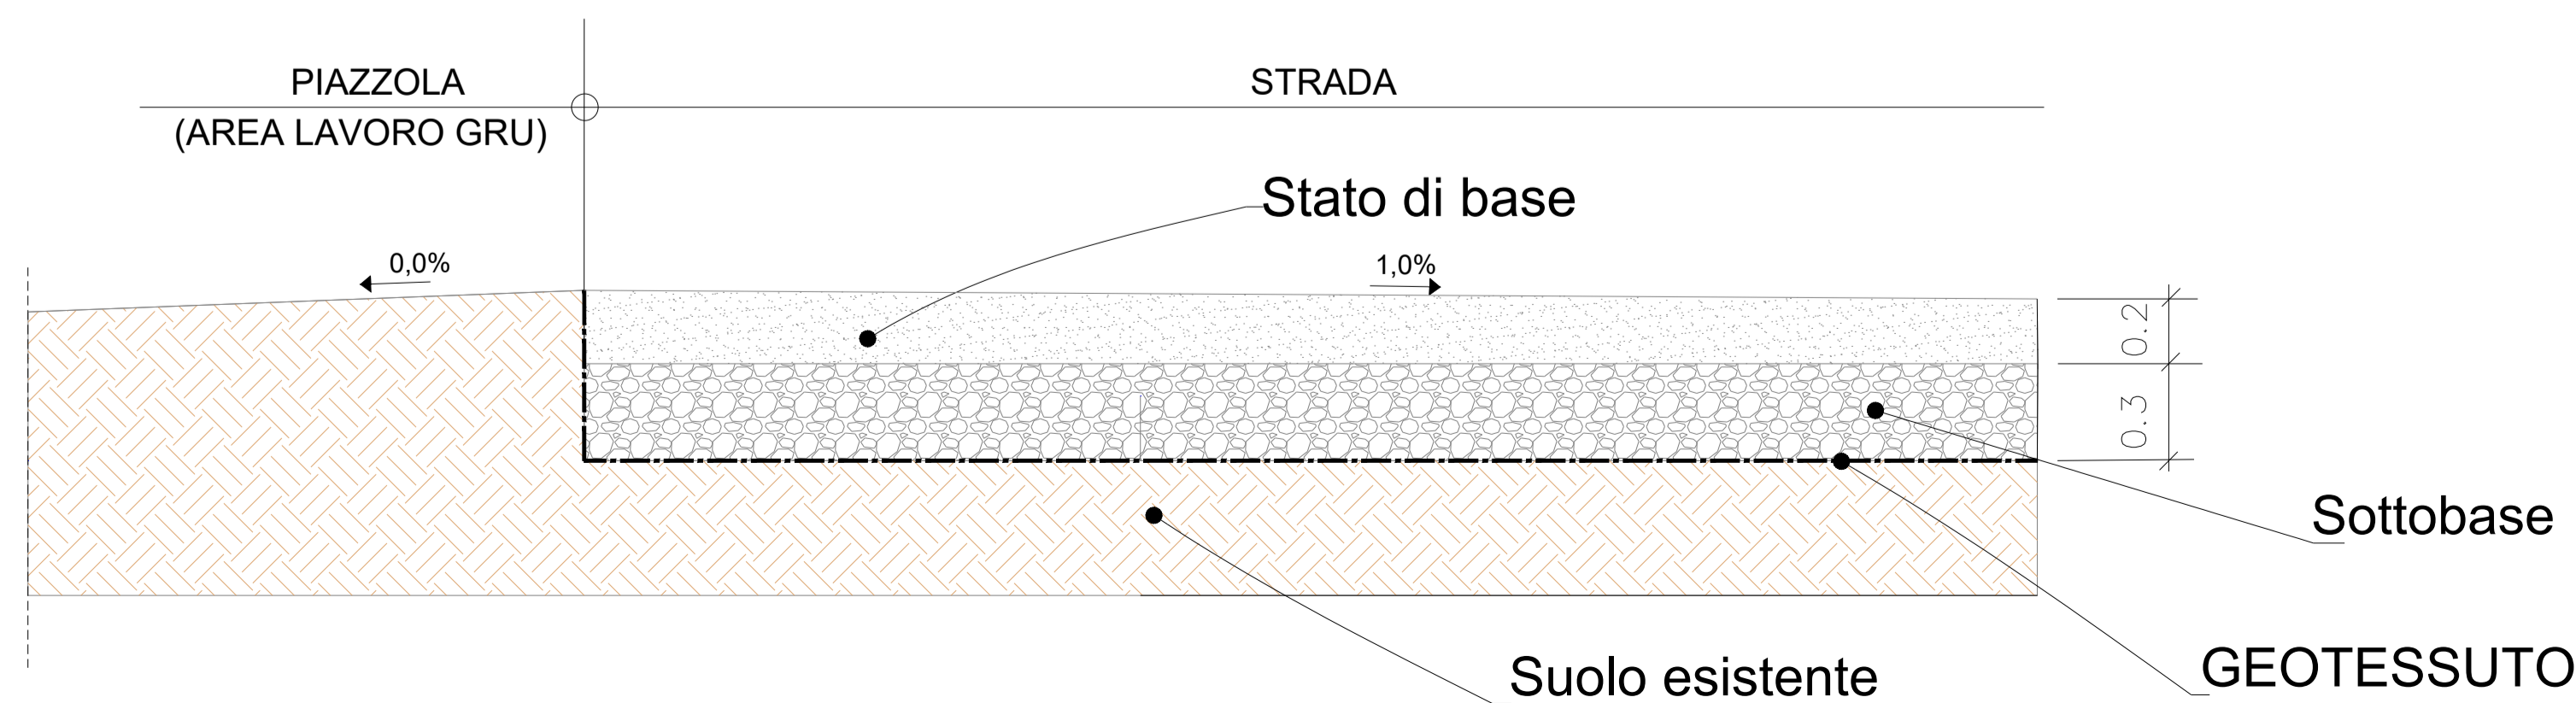

REV.	DATA	DESCRIZIONE	PREPARATO	CONTROLLATO	APPROVATO
00	22/12/2023	PRIMA EMISSIONE	D. Scivo	P.E.	L. Sblendido

" IMPIANTO EOLICO TERRANOVA DA SIBARI "

(COMUNI DI TERRANOVA DA SIBARI, SAN DEMETRIO CORONE, SPEZZANO ALBANESE, CORIGLIANO-ROSSANO, SANTA SOFIA D'EPIRO E TARSIA)




PROGETTO:			
DEFINITIVO			
NOME FILE: C23FSTR002WD01100_Tipologico Piazzole.pdf			
FORMATO:	SCALA:	SCALA PLOT:	FOGLIO:
A1	1:500 1:50 1:20	1:1	3 di 5



TITOLO:			
TIPOLOGICO PIAZZOLE			
CODICE ELABORATO			
IMPIANTO	TEC.	TIPO	PROGRESSIVO
C23	FSTR	002	WD01100


PLANIMETRIA PIAZZOLA IN FASE DI ESERCIZIO SC 1:500

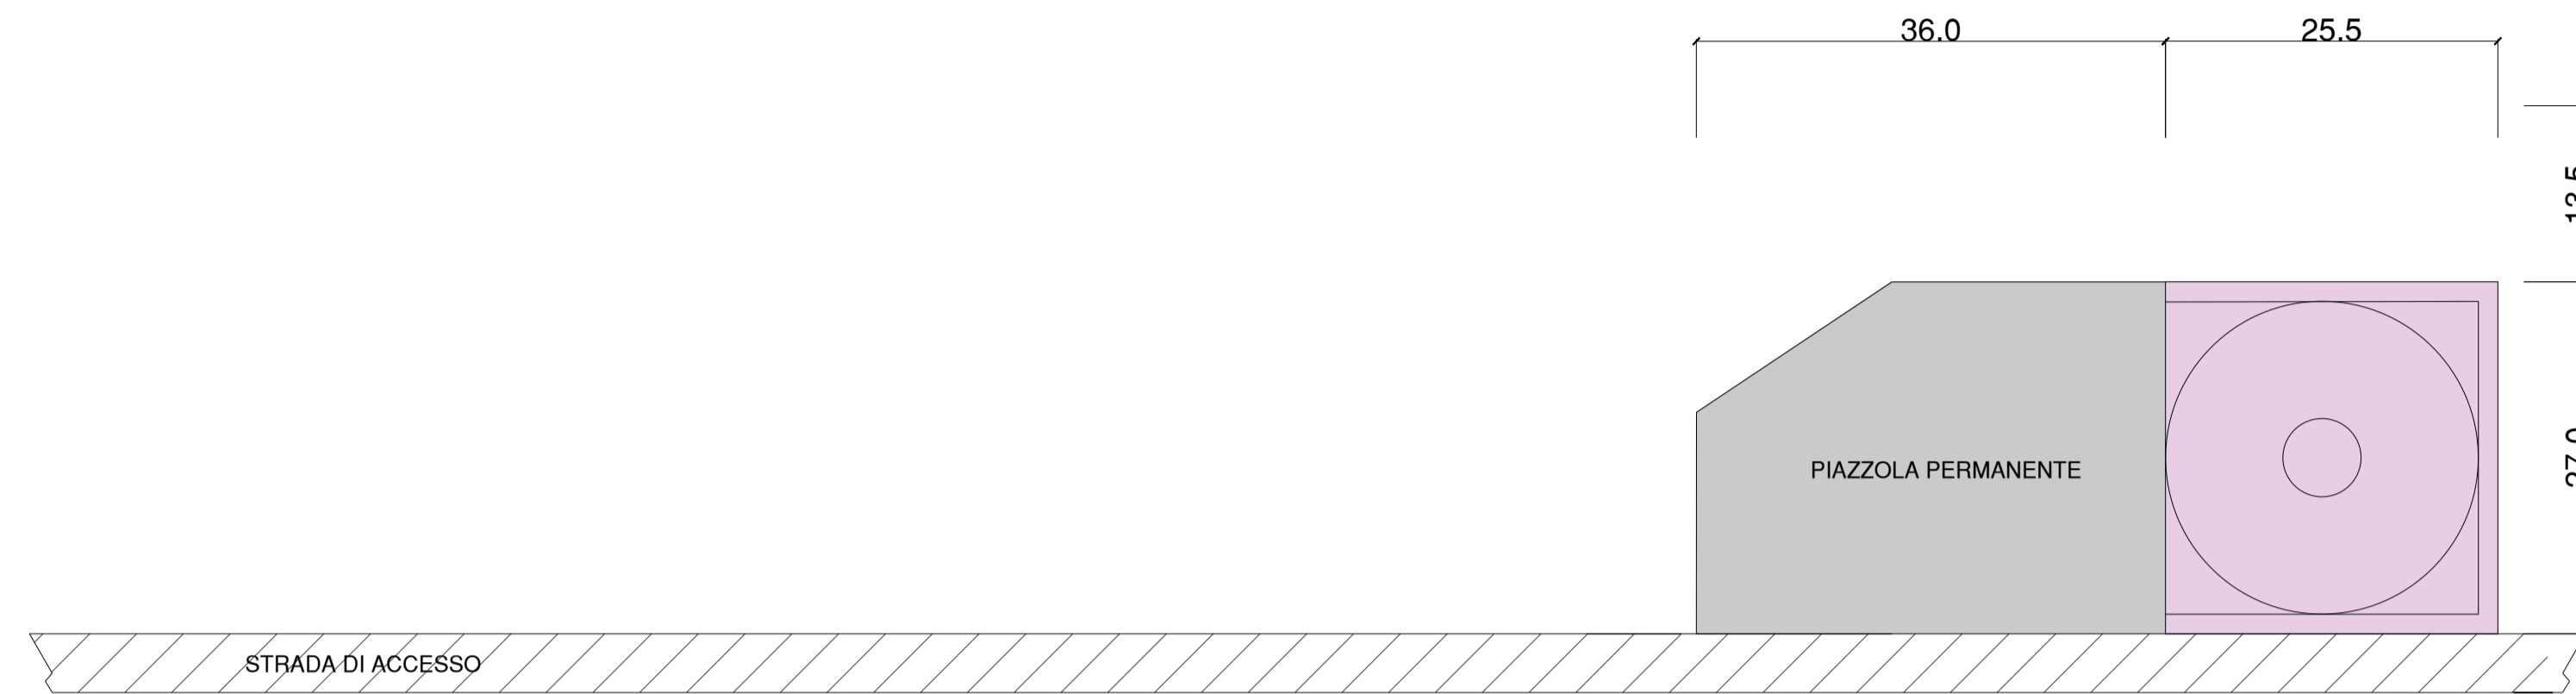


LEGENDA DEI COLORI E SIMBOLI IN CARTA

- Piazzola permanente
- Fondazione Aerogeneratore
- Strada di accesso

KEYPLAN

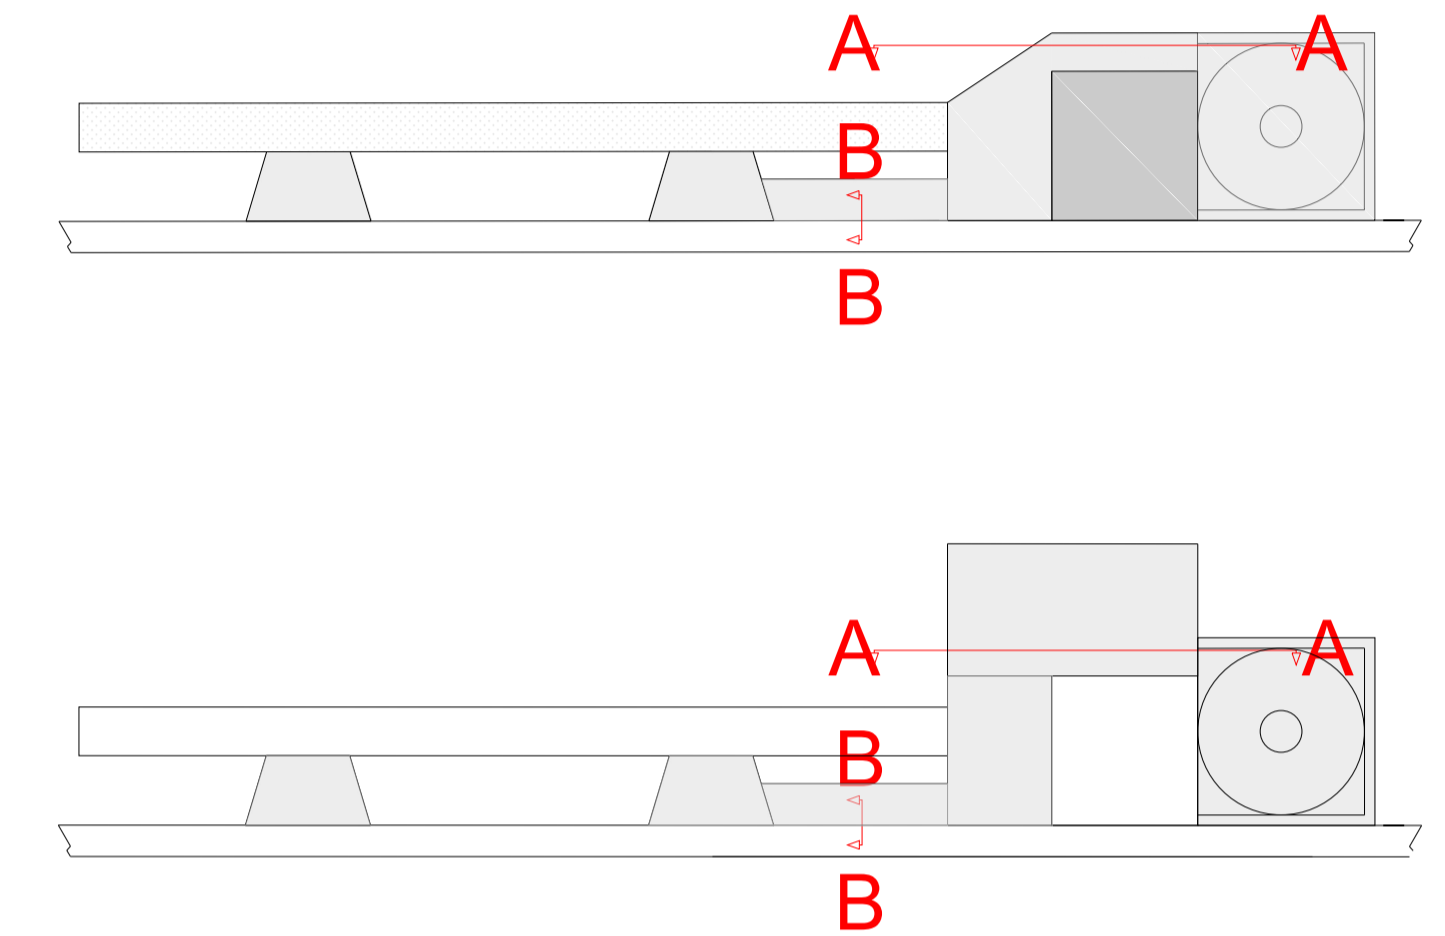

SEZIONE A-A PIAZZOLA IN FASE DI ESERCIZIO SC 1:50

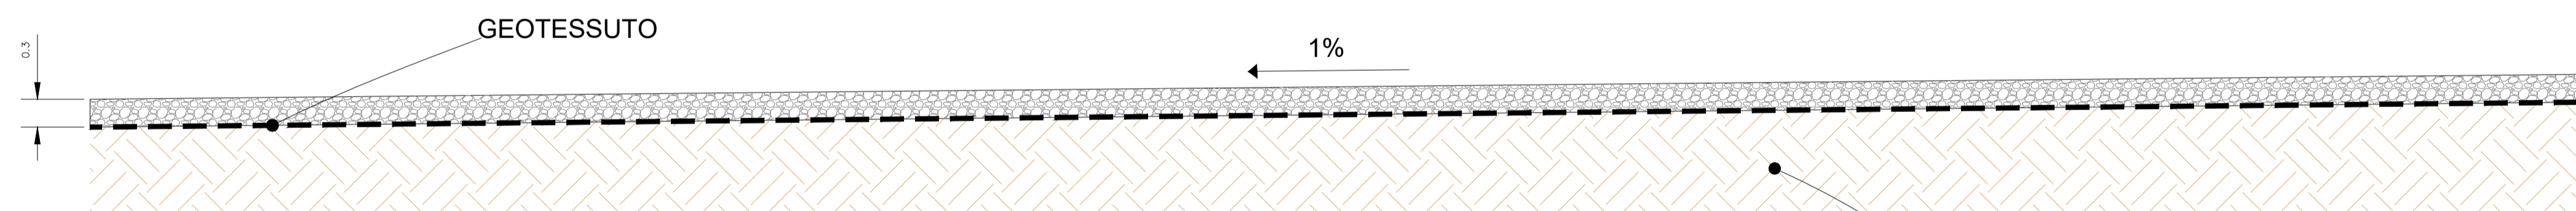


Il Tecnico  
Ing. Leonardo Sblendido

Green & Green S.r.l.  
Via Edmondo de Amicis n. 64  
87036 Rende (CS) - Italy  
P.IVA 02900010782  
Ph. (+39) 0984 846295  
Fax (+39) 0984 1711470  
info@greengreen.it  
www.greengreen.it



TERRENO ESISTENTE

SEZIONE B-B PIAZZOLA IN FASE DI ESERCIZIO SC 1:20

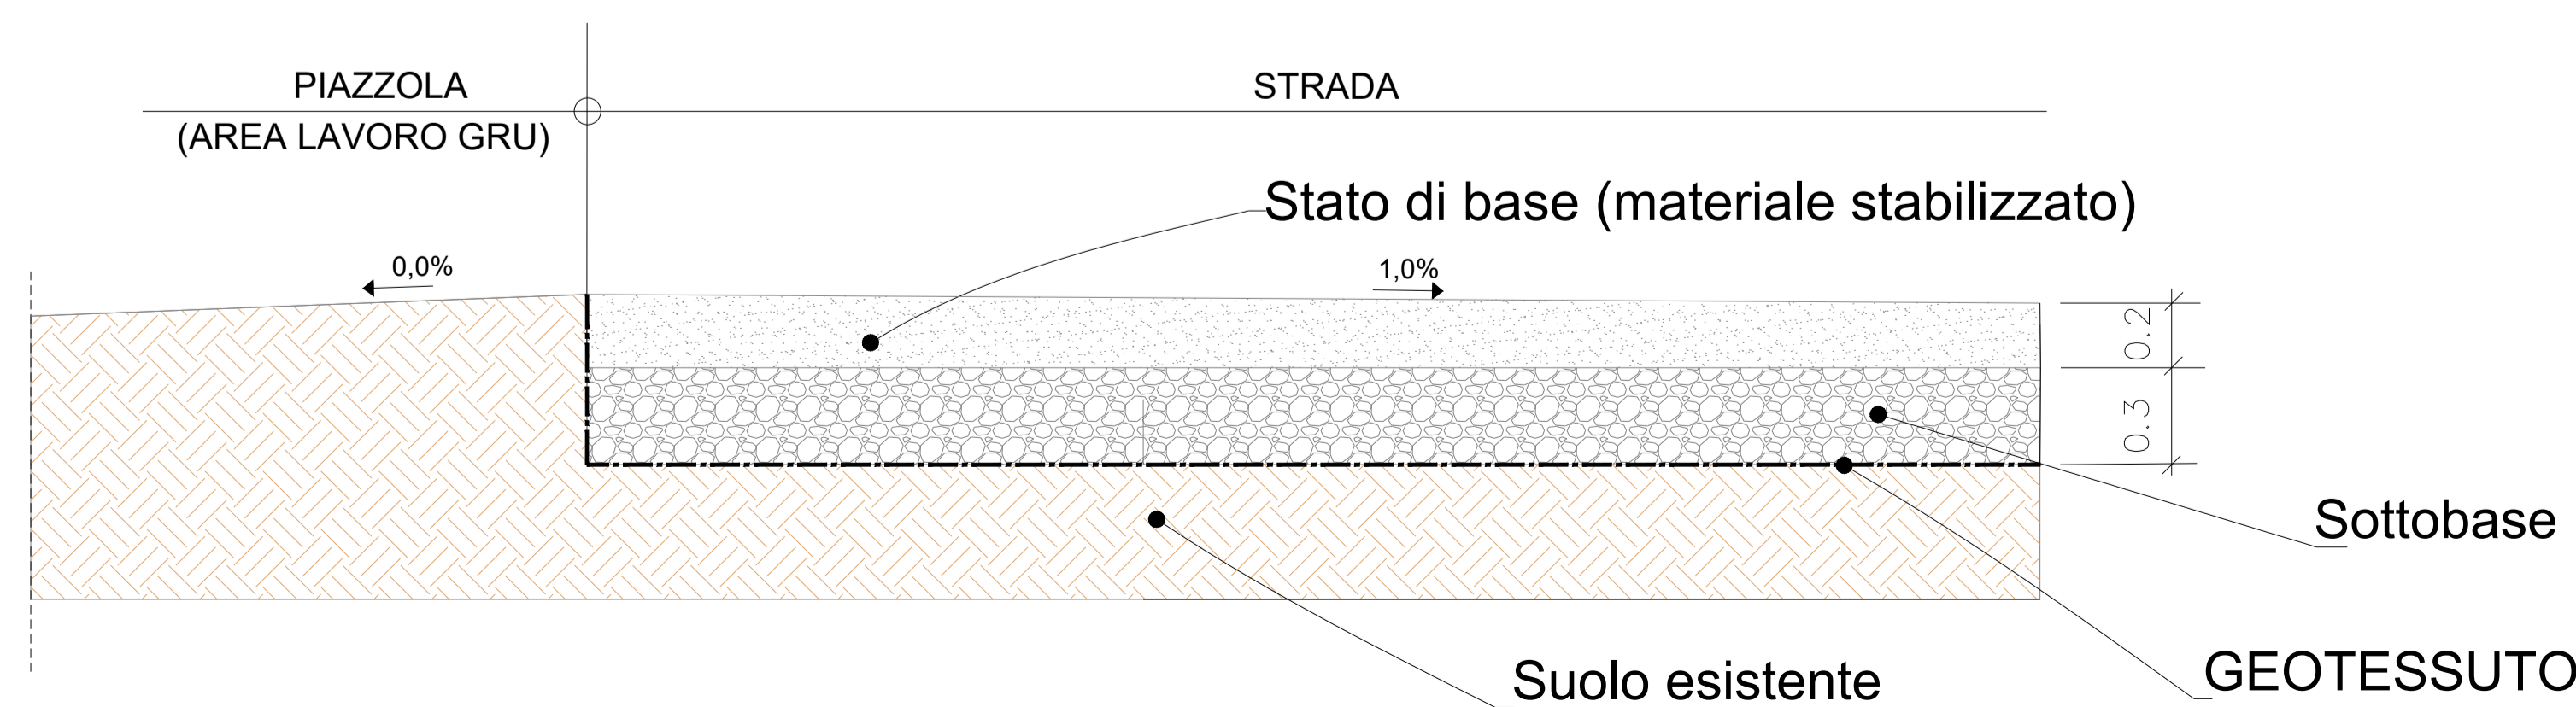

REV.	DATA	DESCRIZIONE	PREPARATO	CONTROLLATO	APPROVATO
00	22/12/2023	PRIMA EMISSIONE	D. Scivo	P.E.	L. Sblendido

" IMPIANTO EOLICO TERRANOVA DA SIBARI " (COMUNI DI TERRANOVA DA SIBARI, SAN DEMETRIO CORONE, SPEZZANO ALBANESE, CORIGLIANO-ROSSANO, SANTA SOFIA D'EPIRO E TARSIA)



PROGETTO: DEFINITIVO			
NOME FILE: C23FSTR002WD01100_Tipologico Piazzole.pdf			
FORMATO: A1	SCALA: 1:500 1:50 1:20	SCALA PLOT: 1:1	FOGLIO: 4 di 5



TITOLO: TIPOLOGICO PIAZZOLE			
CODICE ELABORATO			
IMPIANTO	TEC	TIPO	PROGRESSIVO
C23	FSTR	002	WD01100


PLANIMETRIA PIAZZOLA IN FASE DI ESERCIZIO SC 1:500




LEGENDA DEI COLORI E SIMBOLI IN CARTA

- Piazzola permanente
- Fondazione Aerogeneratore
- Strada di accesso

KEYPLAN

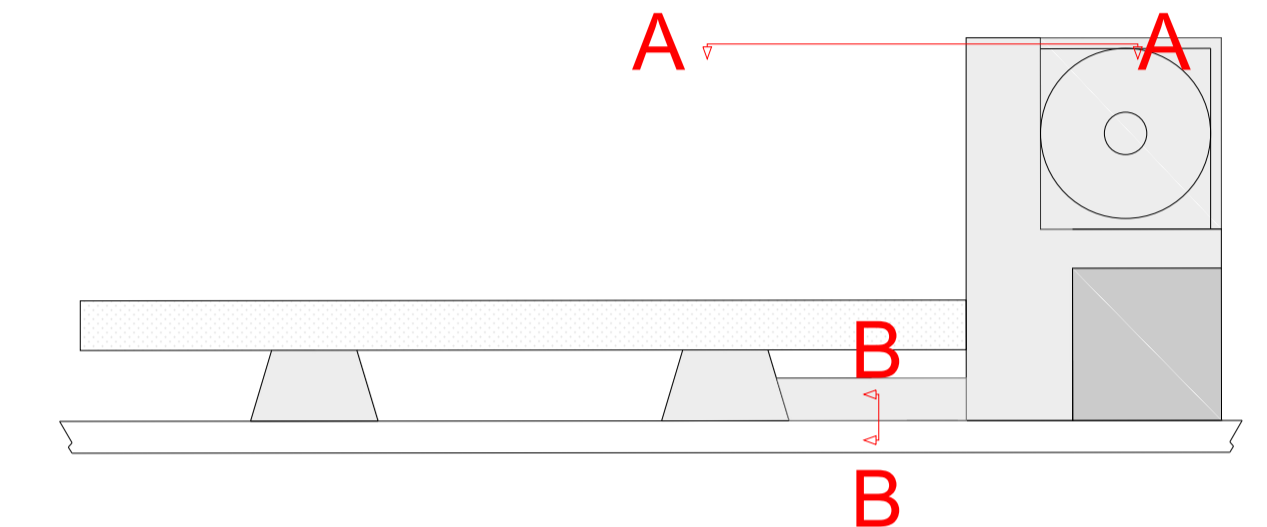

SEZIONE A-A PIAZZOLA IN FASE DI ESERCIZIO SC 1:50

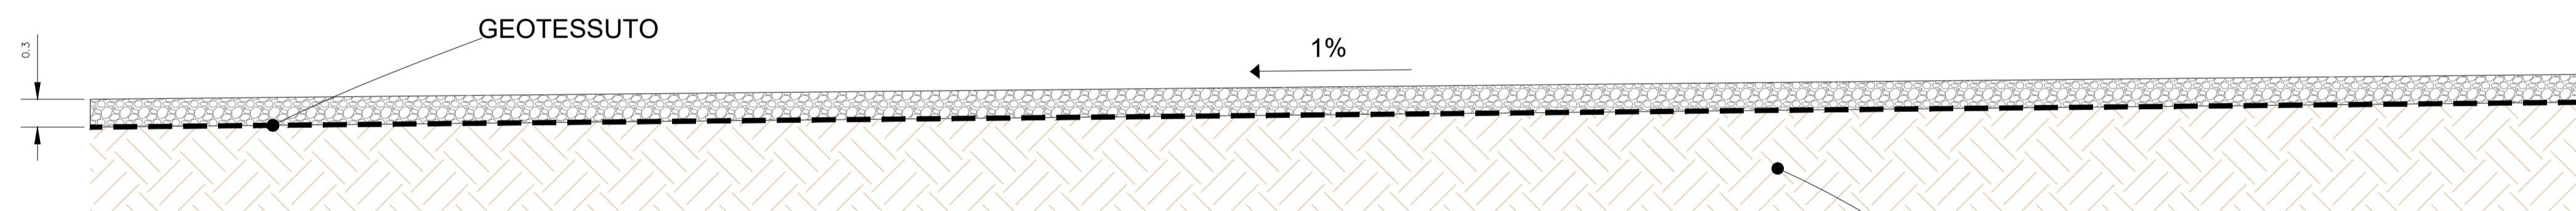


Il Tecnico  
Ing. Leonardo Sblendido

Green & Green S.r.l.  
Via Edmondo de Amicis n. 64  
87036 Rende (CS) - Italy  
P.IVA 02900010782  
Ph. (+39) 0984 846295  
Fax (+39) 0984 1711470  
info@greengreen.it  
www.greengreen.it



TERRENO ESISTENTE

SEZIONE B-B PIAZZOLA IN FASE DI ESERCIZIO SC 1:20

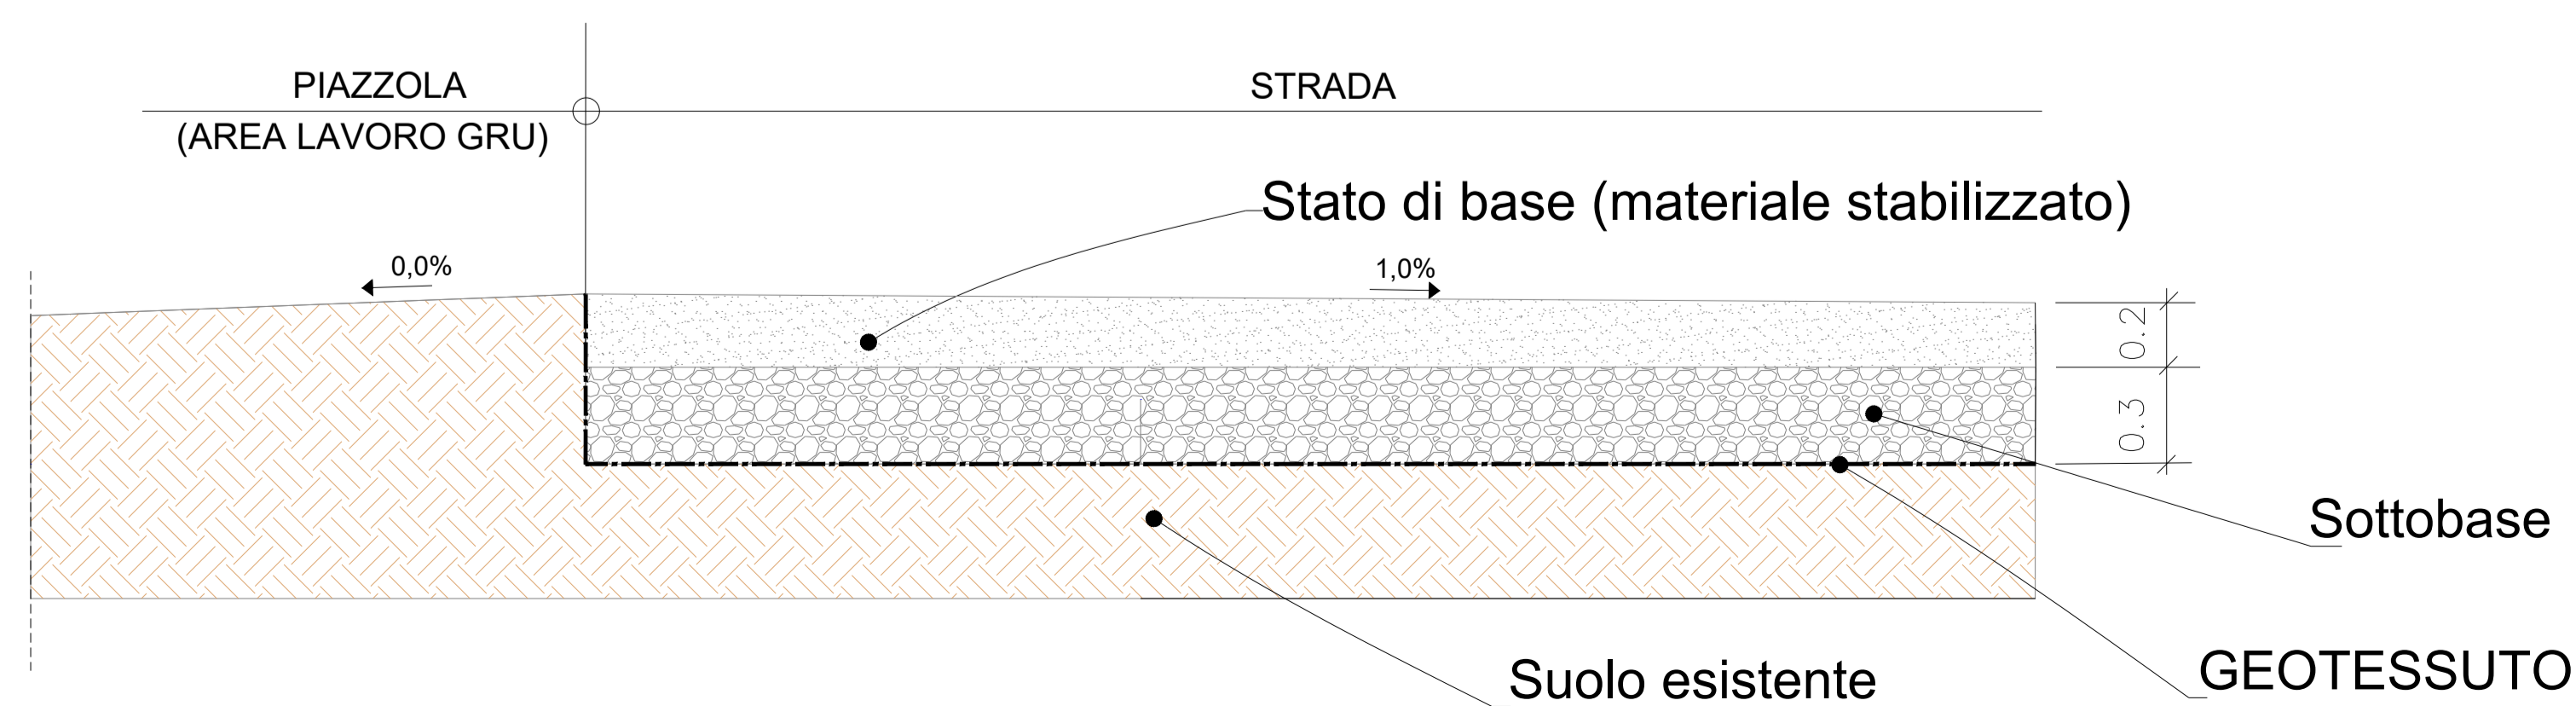

REV.	DATA	DESCRIZIONE	PREPARATO	CONTROLLATO	APPROVATO
00	22/12/2023	PRIMA EMISSIONE	D. Scivo	P.E.	L. Sblendido

" IMPIANTO EOLICO TERRANOVA DA SIBARI "

(COMUNI DI TERRANOVA DA SIBARI, SAN DEMETRIO CORONE, SPEZZANO ALBANESE, CORIGLIANO-ROSSANO, SANTA SOFIA D'EPIRO E TARSIA)



PROGETTO:			
<b>DEFINITIVO</b>			
NOME FILE: C23FSTR002WD01100_Tipologico Piazzole.pdf			
FORMATO:	SCALA:	SCALA PLOT:	FOGLIO:
<b>A1</b>	1:500 1:50 1:20	<b>1:1</b>	5 di 5



TITOLO:			
<b>TIPOLOGICO PIAZZOLE</b>			
CODICE ELABORATO			
IMPIANTO	TEC.	TIPO	PROGRESSIVO
<b>C23FSTR002</b>	<b>WD</b>	<b>011</b>	<b>00</b>