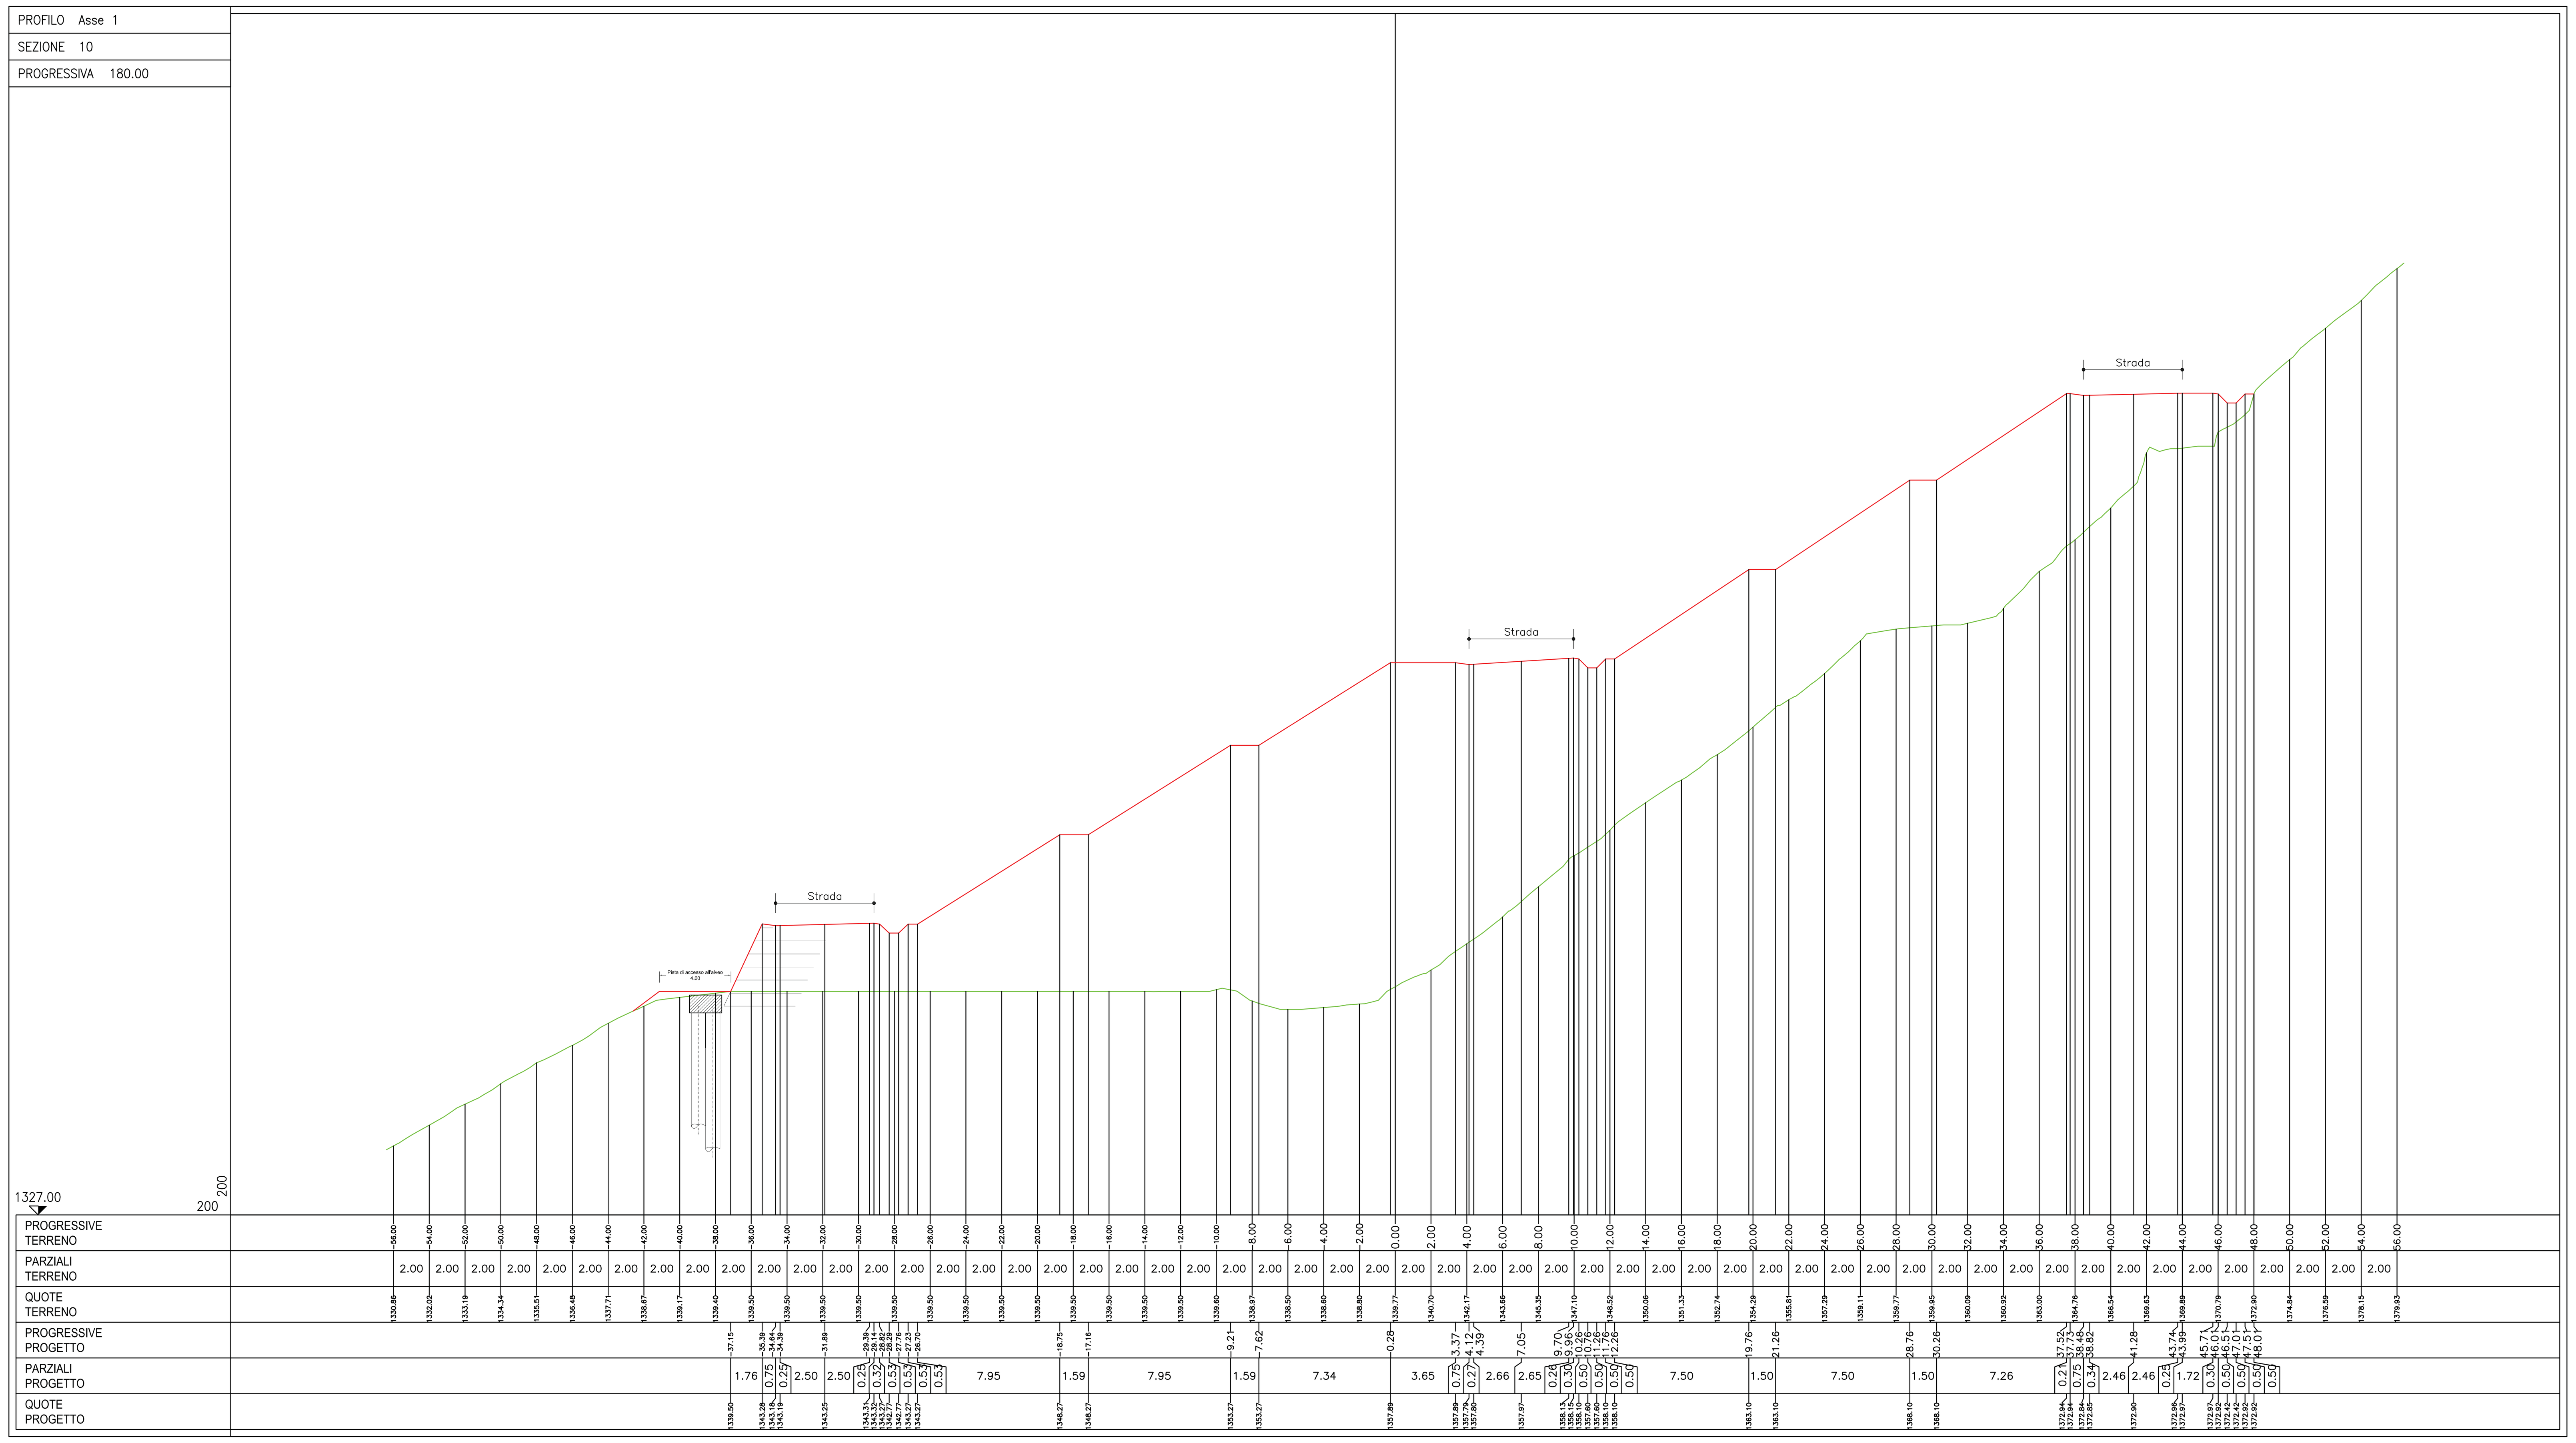

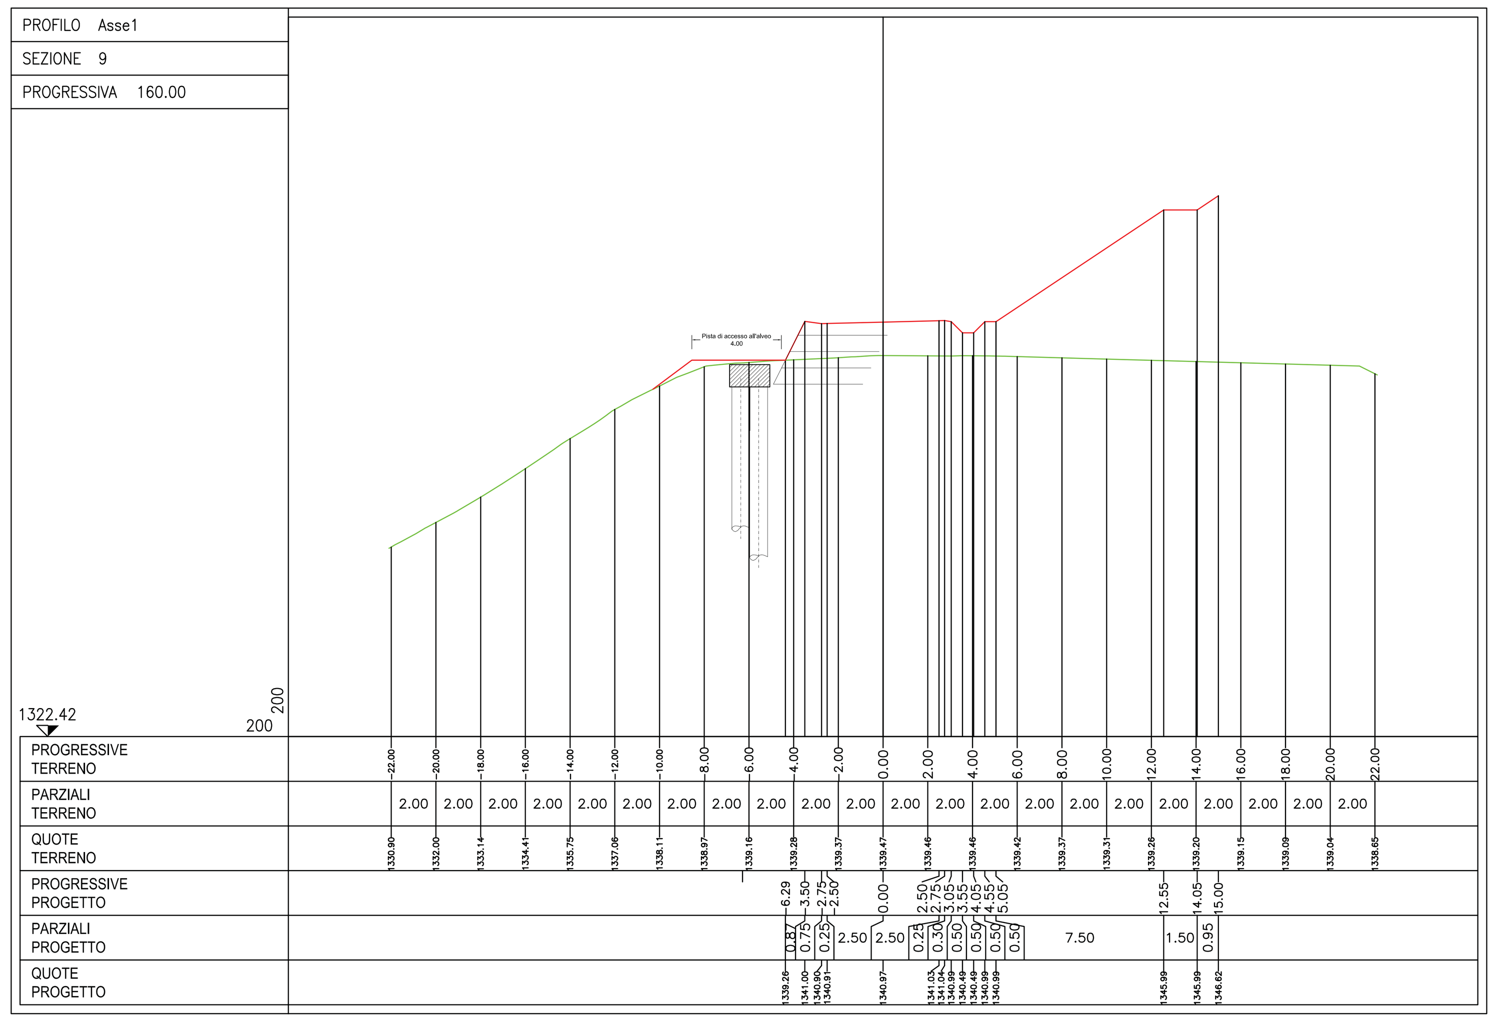

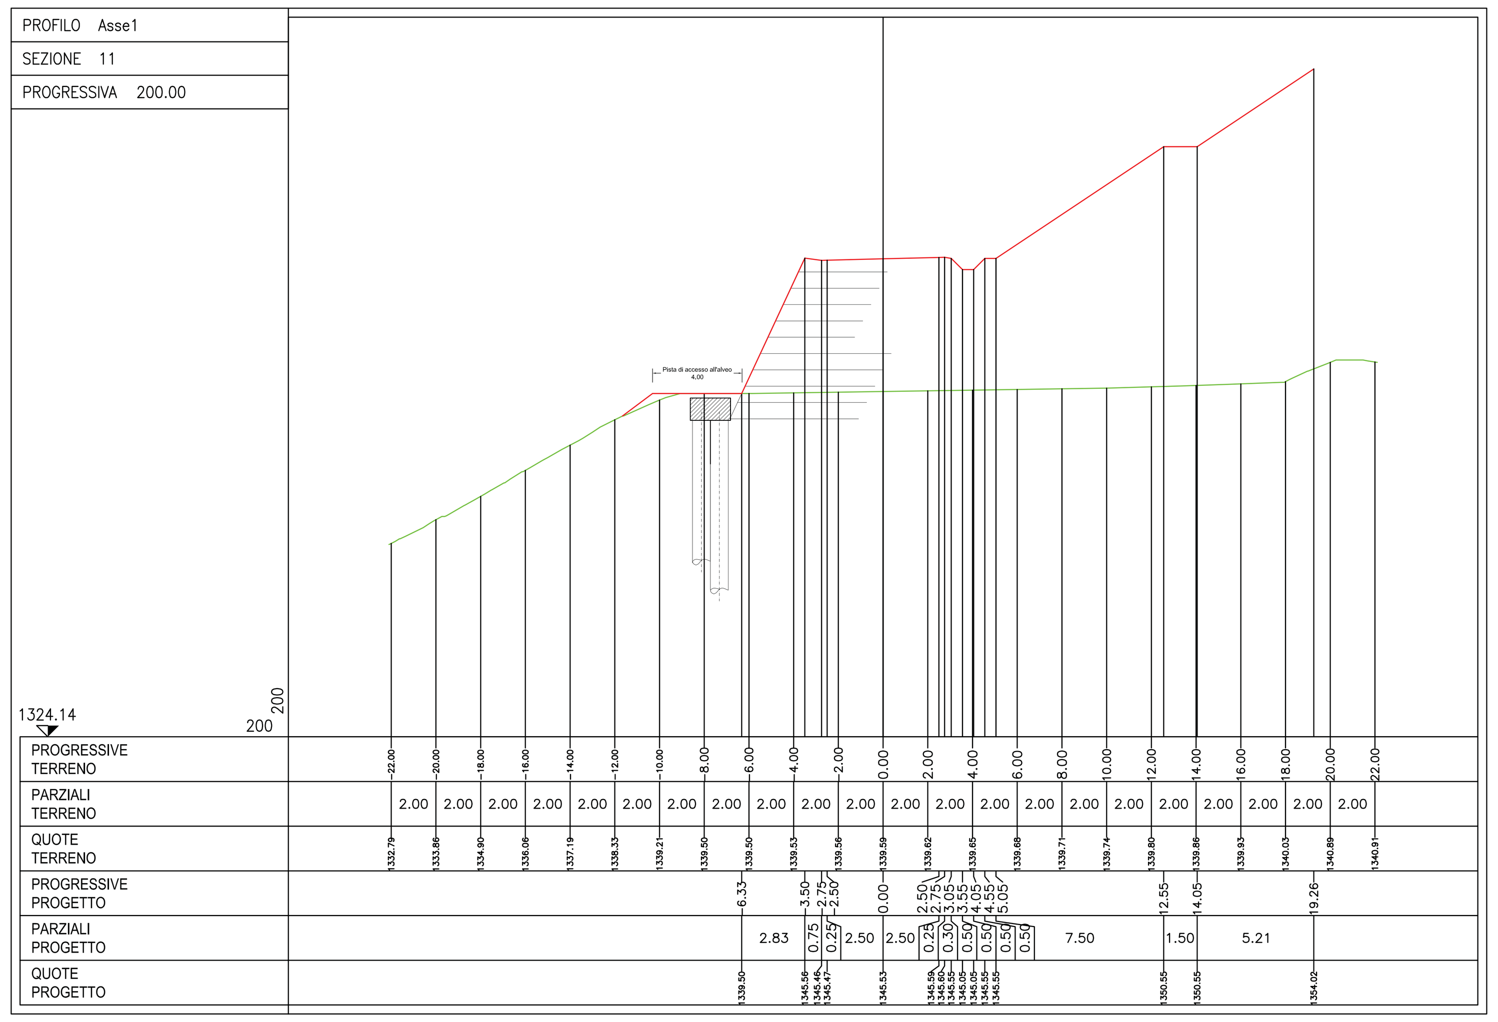

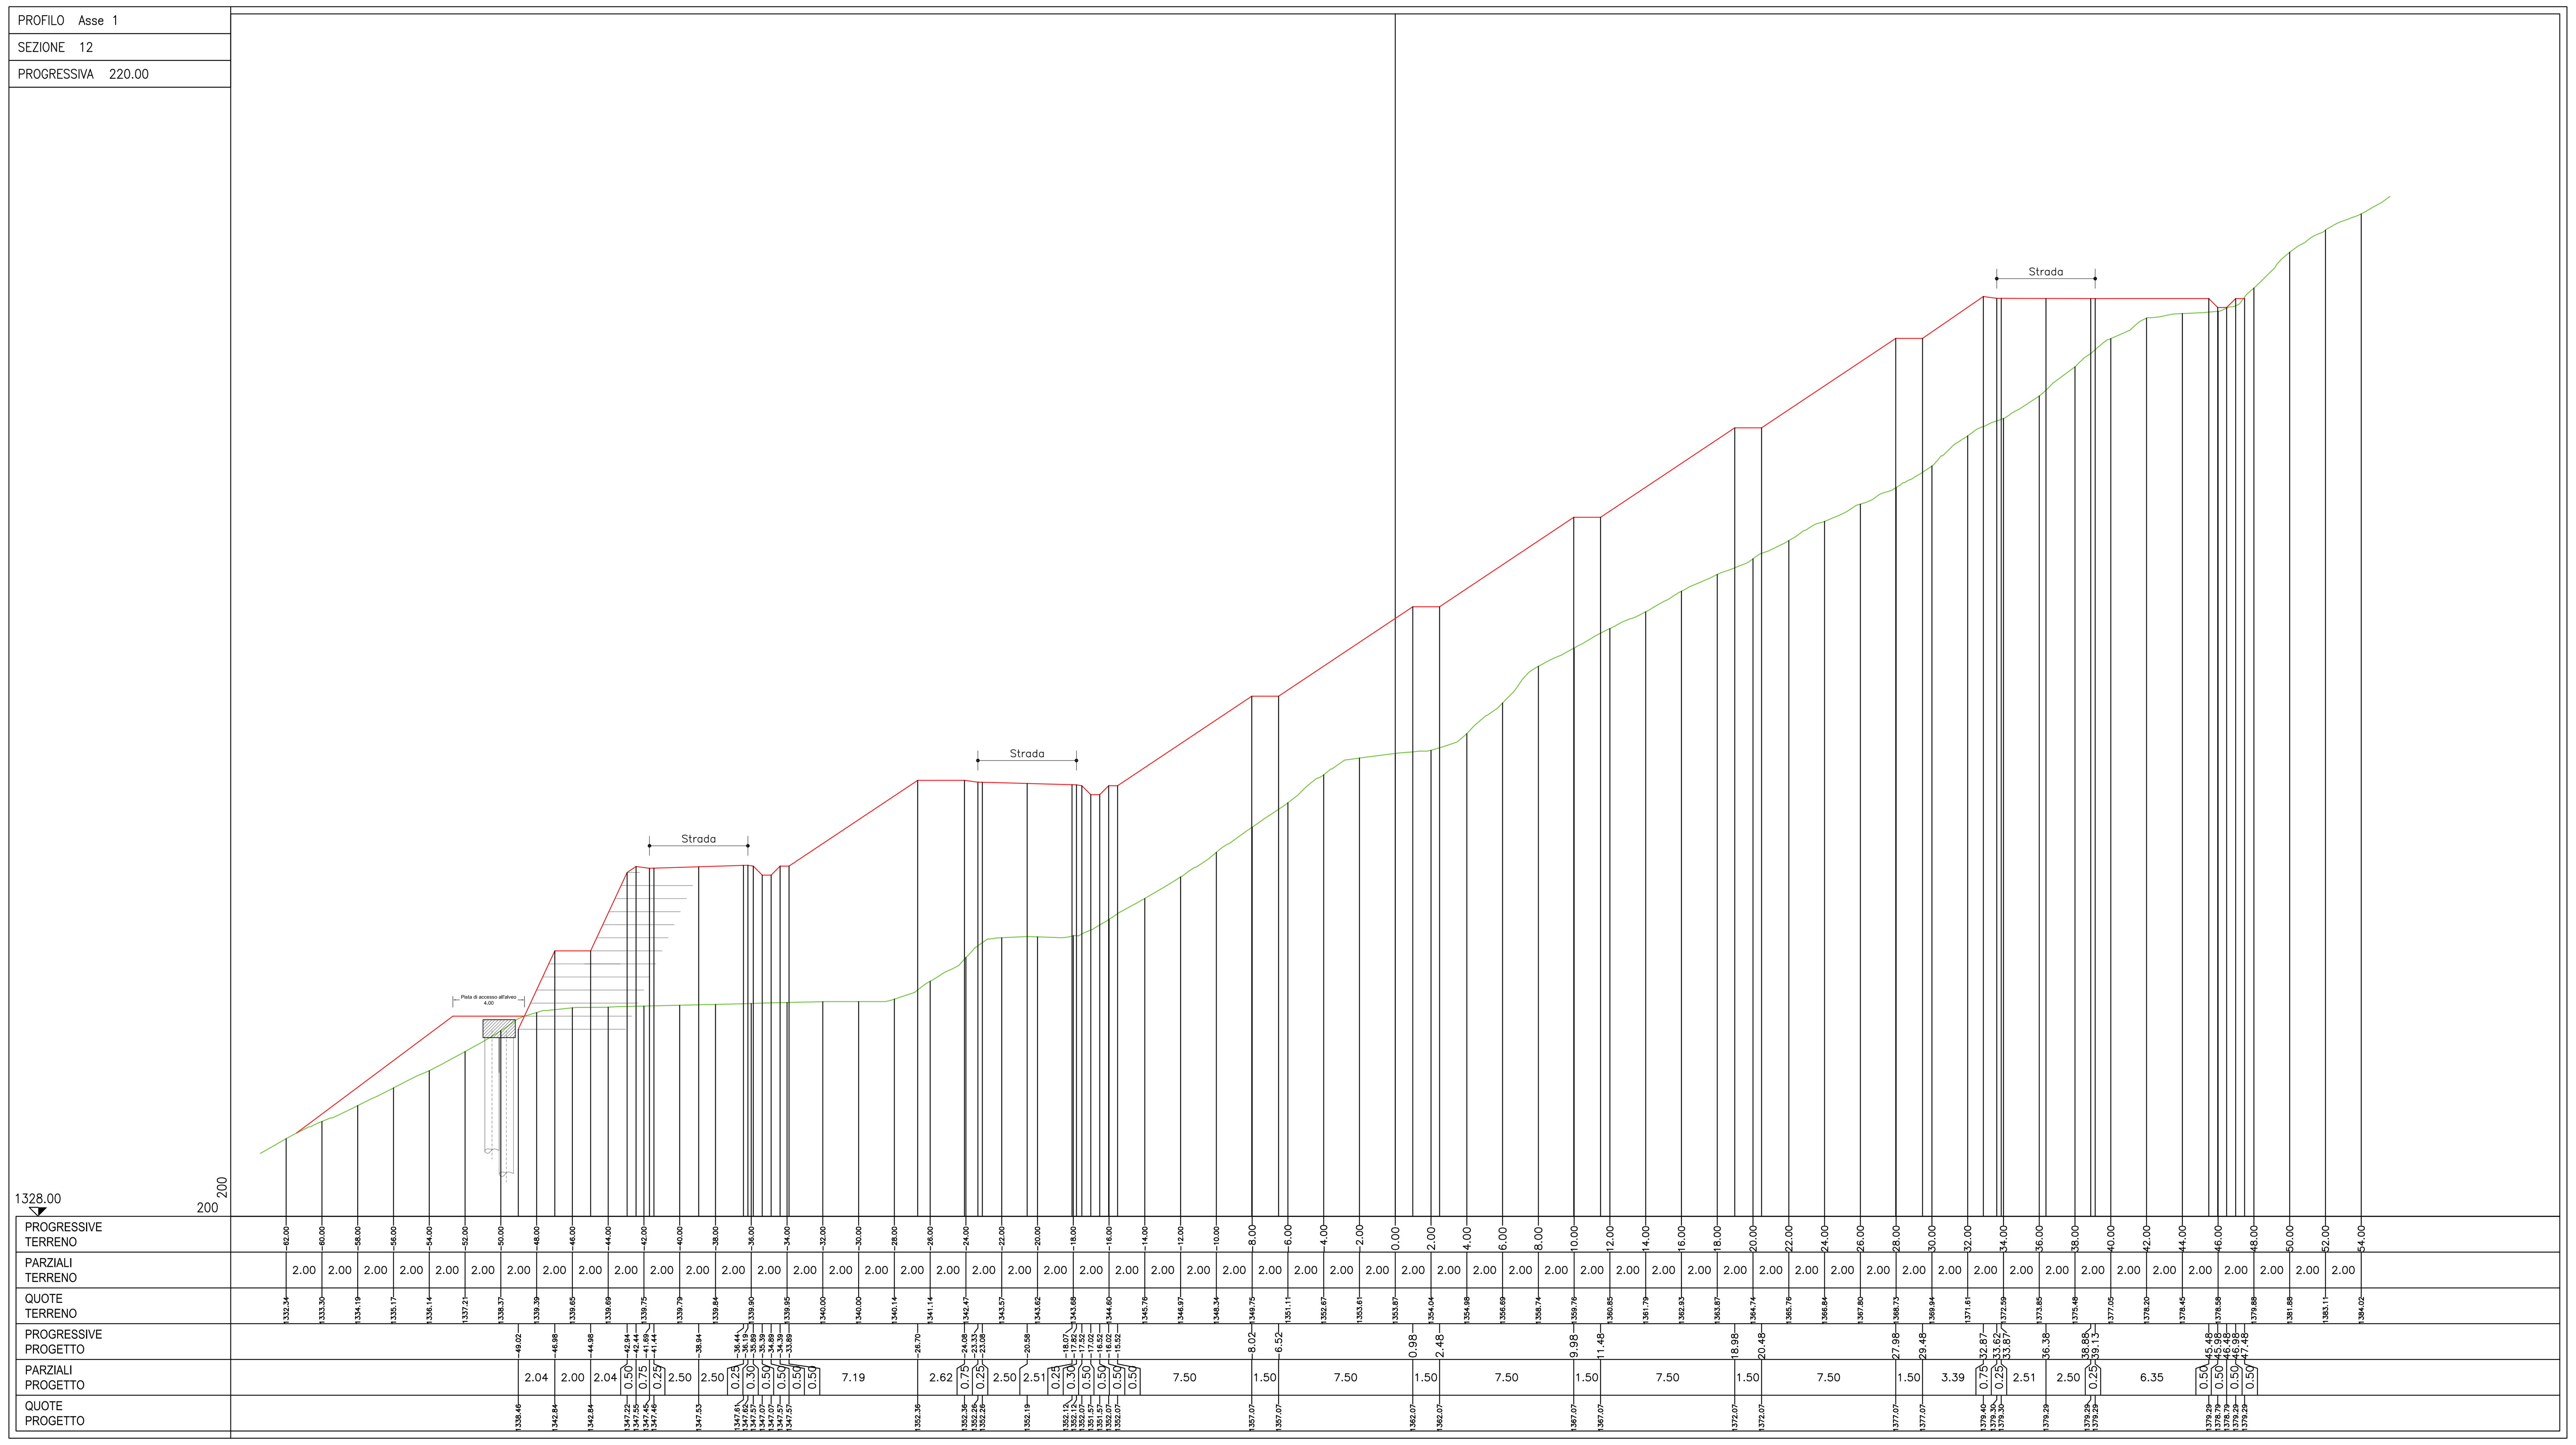

MUSINET ENGINEERING S.p.A.
Cso Svizzera, 185
10149 TORINO
Tel. +39 011 5712411
Fax. +39 011 5712426
E-mail info@musinet.it
PEC musinet@legalmail.it

Gruppo SITAF

P.I.Iva 08015410015
Cap. Soc. E. 520.000 i.v.
Cod. fis.e Reg. Imprese
TO 08015410015
R.E.A. Torino 939200

SOCIETA' ITALIANA
TRAFORO AUTOSTRADALE DEL FREJUS
SITAF S.p.A Sede legale: fraz. San Giuliano, 2 - 10059 Susa (TO)

T4 TRAFORO AUTOSTRADALE DEL FREJUS

INTERVENTI DI RIMODELLAMENTO MORFOLOGICO E MESSA IN SICUREZZA DEL VERSANTE IN COMUNE DI BARDONECCHIA

PROGETTO DEFINITIVO
Sito Rochemolles

Fase definitiva:
Adeguamento tracciato SP 235
Sezioni di progetto - Tav. 2 di 4

Scala 1:200	0377_110_12-D28EG004.4.2_0	Gennaio 2013

REV	DATA	DESCRIZIONE	RED.	VER.	APP.
2					
1					
0	Gen 2013	Emissione	Tekne	TRI	GIO

Attività di Supporto Specialistico
TEKNE
Dott. Ing. Livio Martina

Il Responsabile del progetto
MUSINET ENGINEERING S.p.A.
Dott. Arch. Corrado Giovannetti

N° TAVOLA
4.4.2

Questo disegno e' di proprieta' riservata della MUSINET ENGINEERING S.p.A.; ne e' vietata la riproduzione anche parziale, nonche' la presentazione a terzi senza esplicita autorizzazione.L'inosservanza e' perseguibile ai termini di legge.