

ANTE OPERAM

Vista n°1




Vista n°2



Vista n°3



Vista n°4

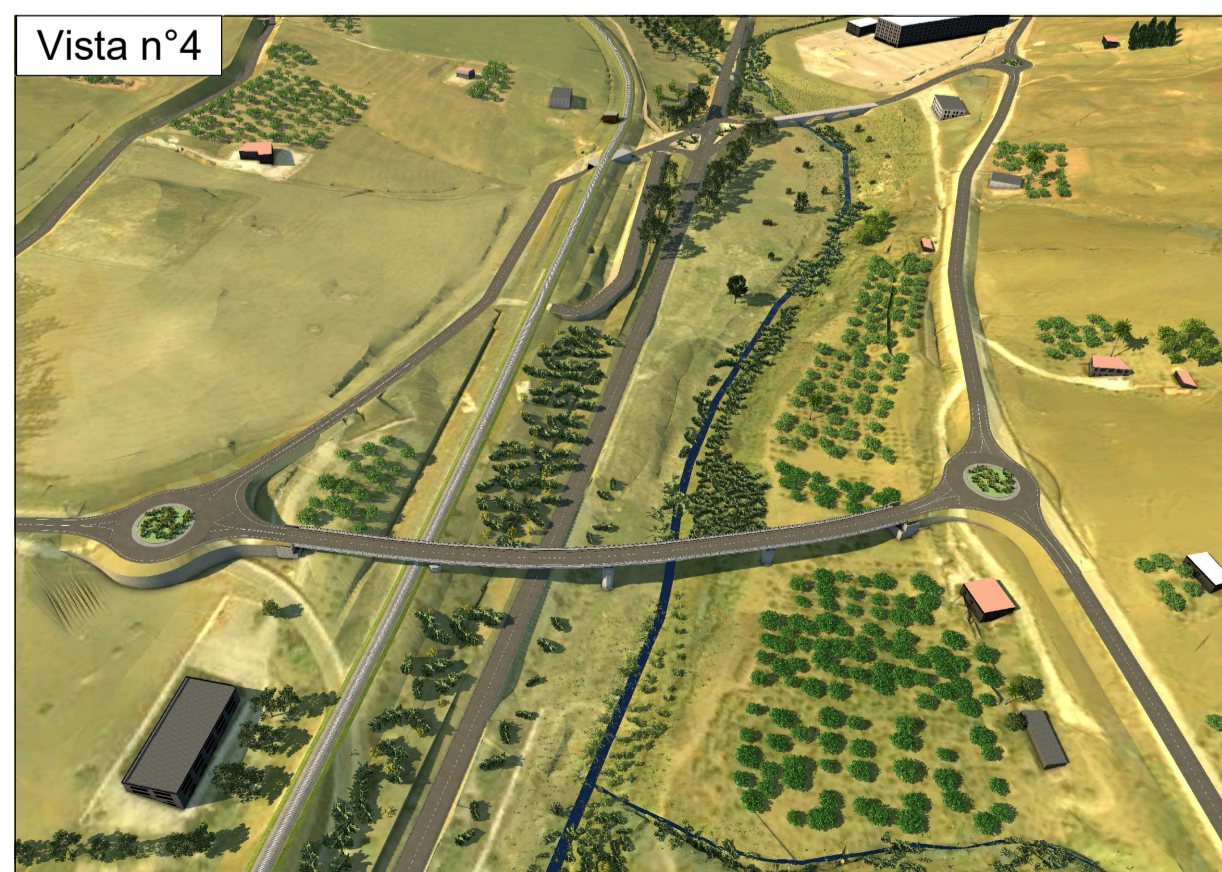

Vista n°5



POST OPERAM

Vista n°1



Vista n°2




Vista n°3



Vista n°6



INQUADRAMENTO

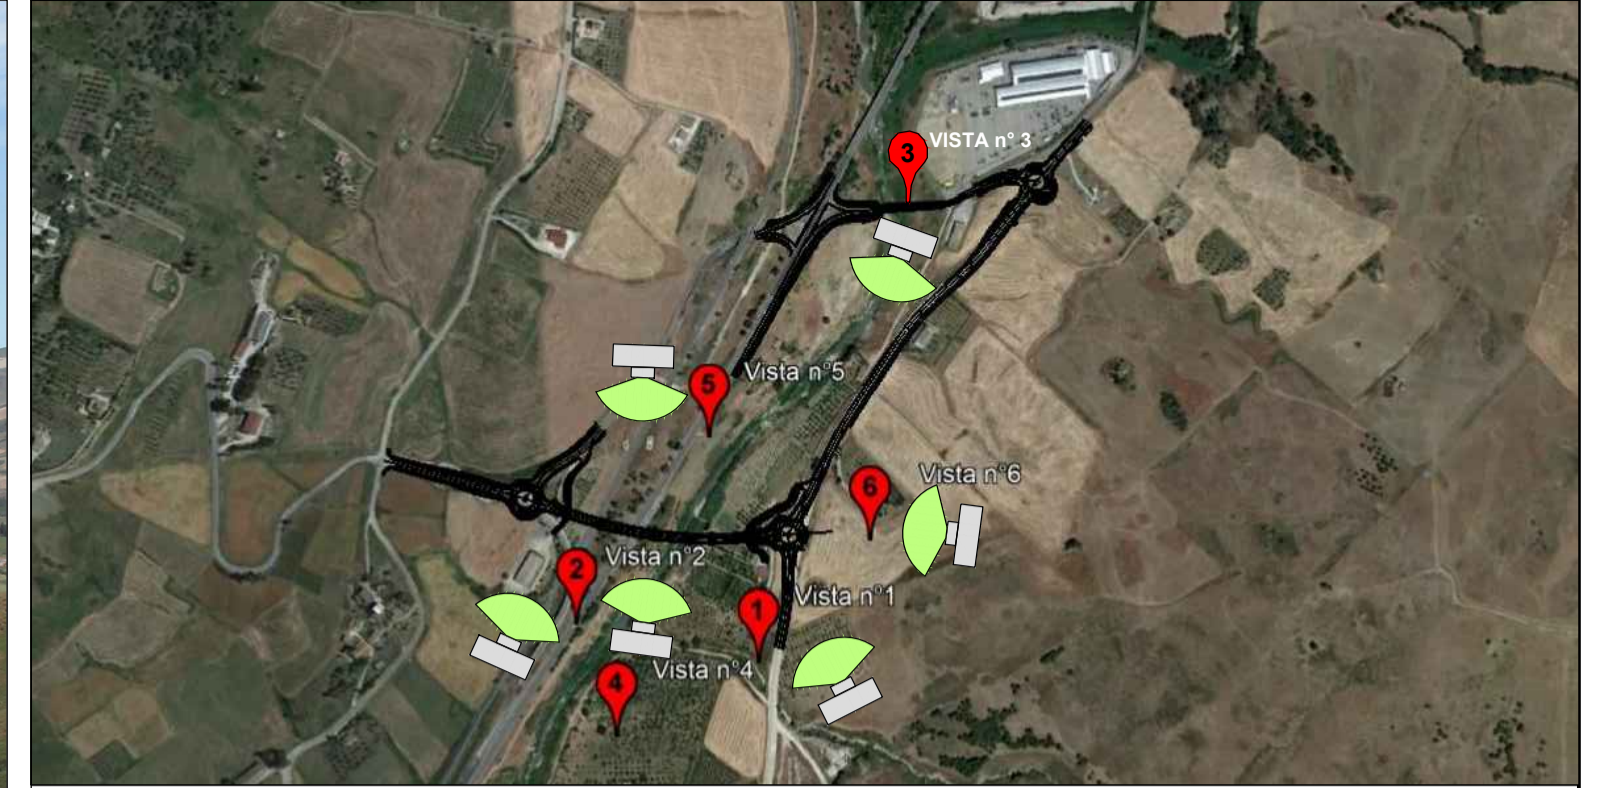

Elaborazioni Virtuali



Direzione Tecnica

SS 189 - Itinerario Agrigento Palermo
Sistemazione e messa in sicurezza dello svincolo al Km 24 della SS 189
(Svincolo San Giovanni Gemini in località Tumarrano)

PROGETTO ESECUTIVO

COD. PA-884

R.T.I. di PROGETTAZIONE:

delis
Via Artemide n°3
92100 Agrigento
Tel. 0922 421007
email: delis@ingegneria.it

tce
tecniche consultative e ingegneristiche
Servizi Integrati d'ingegneria - Progettazione
Gestione Asset Design - Staffing
Sviluppo soluzioni software - Hardware - dedicato

ALISEA ING. ANDREA MILANO

MANDATARIA

Ing. Nicola D'Alessandro - Responsabile delle prestazioni specialistiche
Delta Ingegneria srl - Ordine Ing. di Agrigento n. A995

MANDANTE

Ing. Maurizio Carino - Delta Ingegneria srl
Ordine Ing. di Agrigento n. A628

MANDANTE

Ing. Giuseppe Ferraro - Delta Ingegneria srl
Ordine Ing. di Agrigento n. A789

MANDANTE

Ing. Antonio Alparone - Alisea srl
Ordine Ing. di Palermo n. A9349

AREE SPECIALISTICHE:

GEOLOGIA
Dott. Geol. Massimo Carino - Delta Ingegneria srl
Albo Geol. di Sicilia n. 1326

PROGETTAZIONE STRADALE E GEOTECNICA
Ing. Domenico D'Alessandro - Delta Ingegneria srl
Ordine Ing. di Agrigento n. A634

AMBIENTE E PAESAGGIO
Ing. Rosamonda D'Alessandro - Delta Ingegneria srl
Ordine Ing. di Agrigento n. A2254

COORDINATORE PER LA SICUREZZA IN FASE DI PROGETTAZIONE
Ing. Nicola D'Alessandro - Delta Ingegneria srl
Ordine Ing. di Agrigento n. A995

VISTO: IL RESP. DEL PROCEDIMENTO
Ing. Luigi Mupo

PROGETTAZIONE IDRAULICA
Ing. Maurizio Carino - Delta Ingegneria srl
Ordine Ing. di Agrigento n. A628

IMPIANTI
Ing. Andrea Milano
Ordine Ing. di Agrigento n. A789

STRUTTURE
Ing. Antonio Alparone - Alisea srl
Ordine Ing. di Palermo n. A9349

ACUSTICA
Ing. Antonio Orlando - TCE srl
Ordine Ing. di Salerno n. 3817

**PARTE GENERALE
FOTOSIMULAZIONI**

CODICE PROGETTO		NOME FILE		REVISIONE	SCALA
PROGETTO		T00EG00GENFO01A.pdf			
LIV. PROG.	ANNO	CODICE ELAB.			
D	23	T00EG00GENFO01		A	
C					
B					
A	Consegna Progetto Esecutivo		10 ottobre 2023	Ing. D. D'ALESSANDRO	Ing. N. D'ALESSANDRO
REV.	DESCRIZIONE		DATA	REDDATTO	VERIFICATO
					APPROVATO