


Carta del reticolo idrografico

Scala 1:2.000

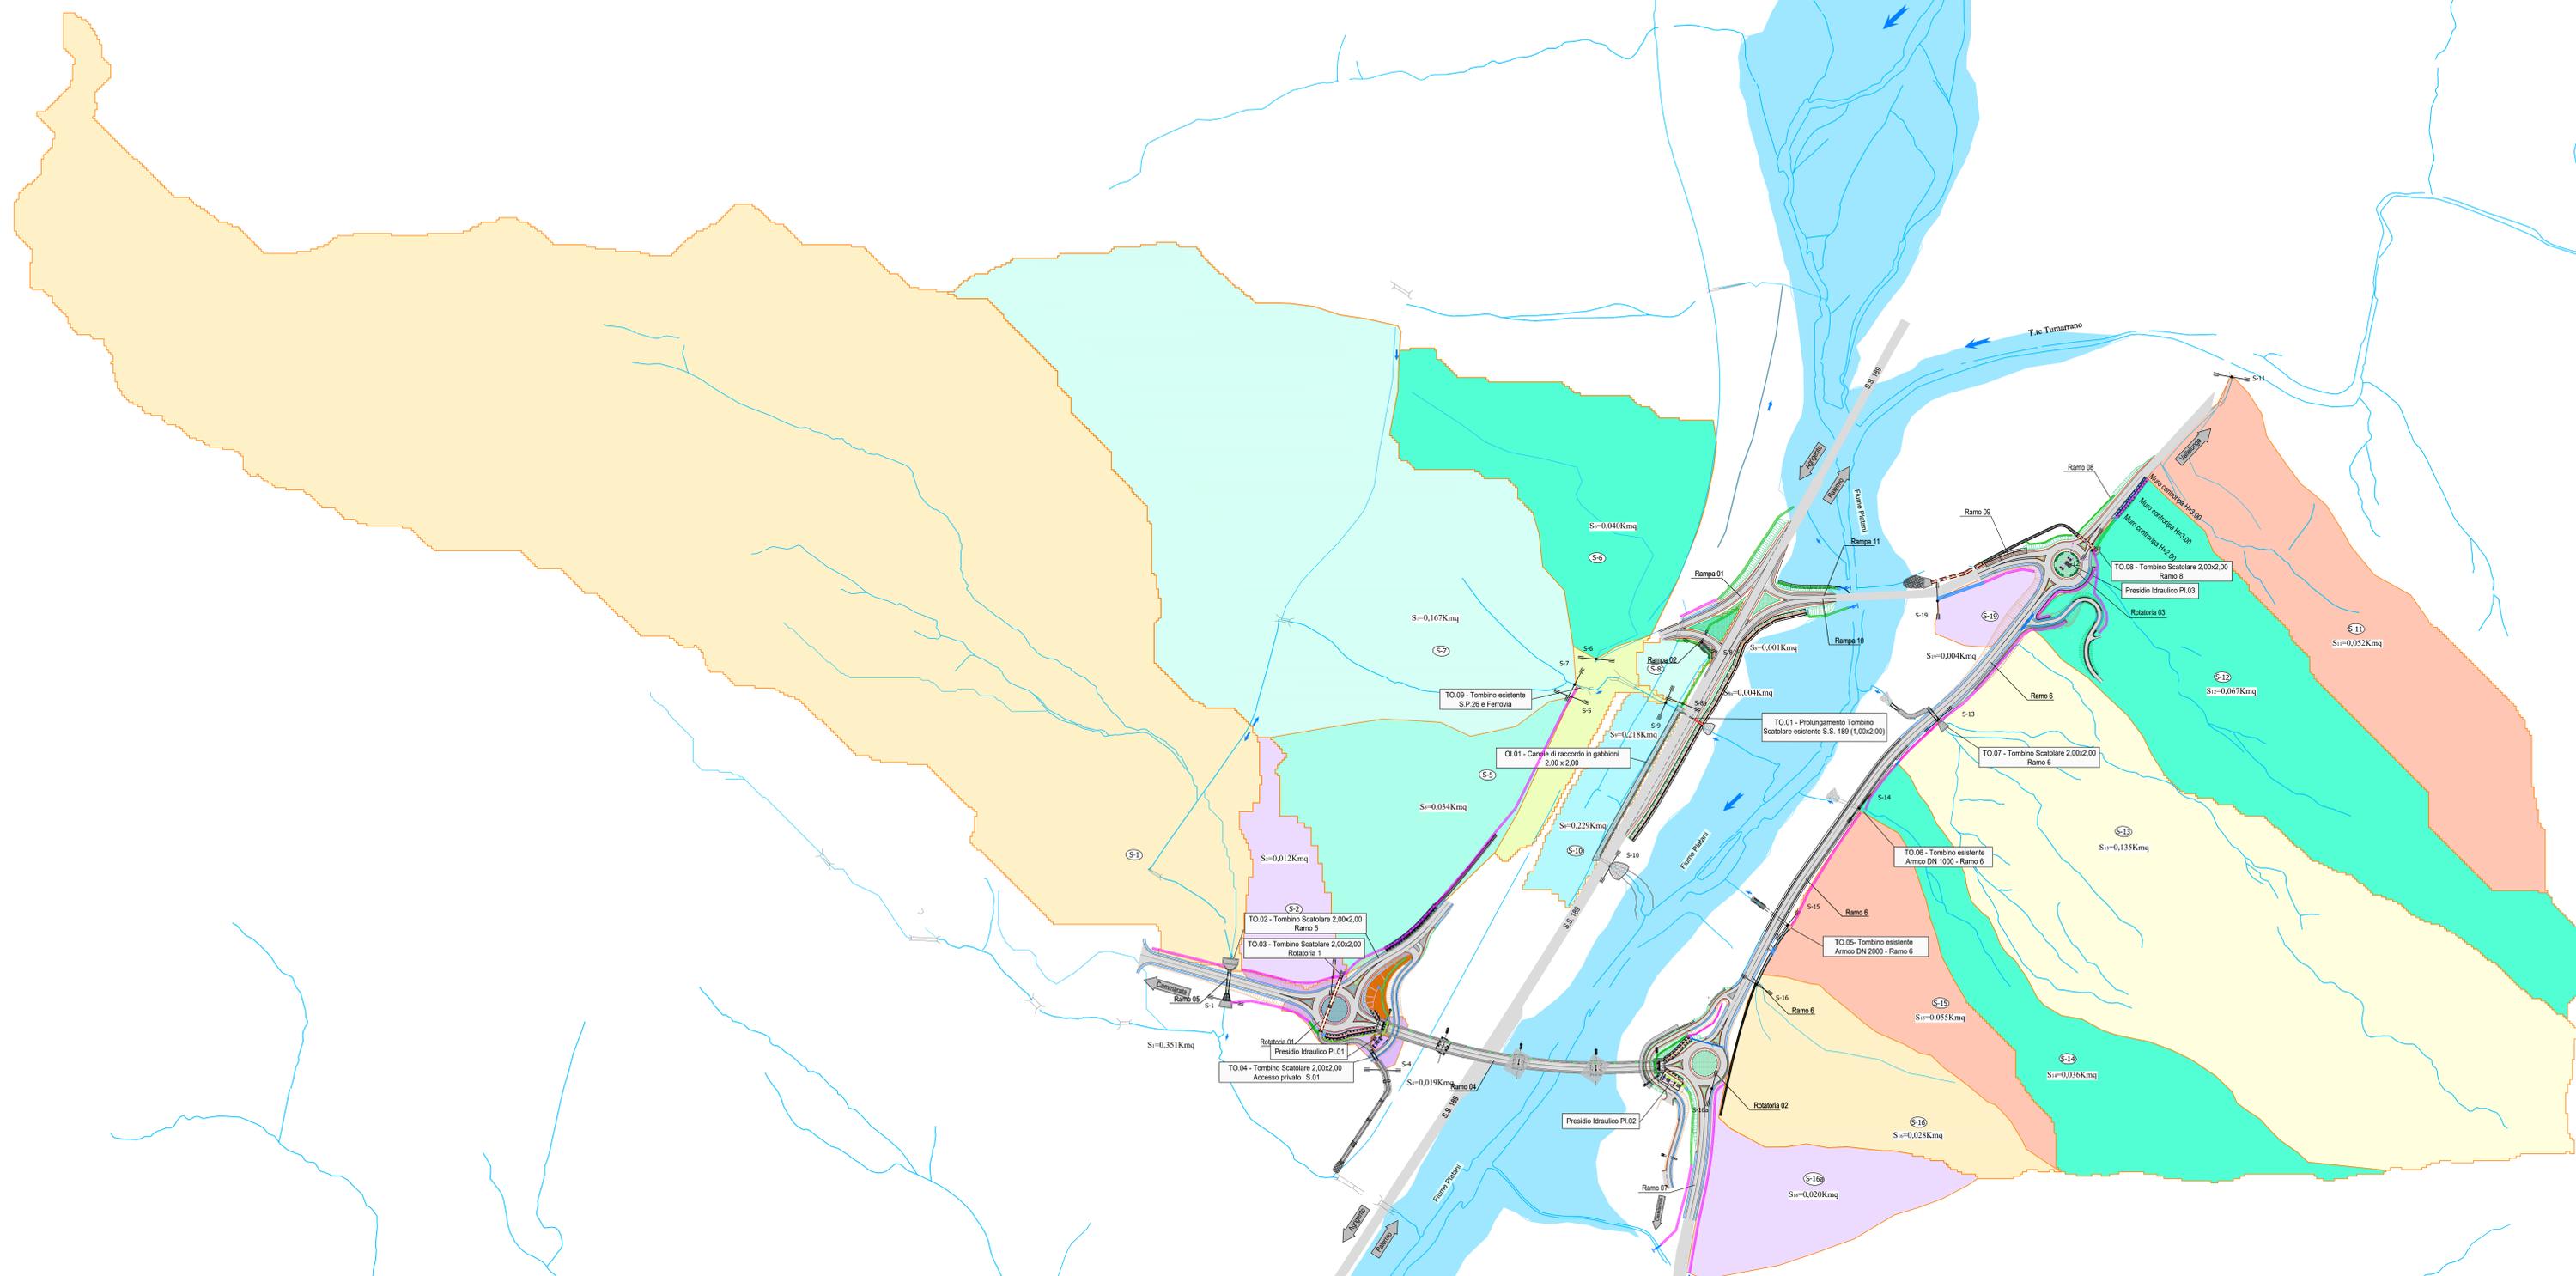

LEGENDA

	P=x	Fosso di guardia in cls FG [P = profondità fossa]; L=...[m]
	P=x	Canaletta al piede del rilevato in cls CP [P = profondità canaletta]; L=...[m] Canaletta al piede del rilevato in terra CPT [P = profondità canaletta]; L=...[m]
	P=x	Canaletta testa muro CTT; [P = profondità canaletta]; L=...[m]
	DN 600	Canaletta testa muro CMT; L=...[m]
	B=x P=x	Canaletta rettangolare aperta in cls CRA [B=larghezza (cm); P=profondità(cm)]; L=...[m]
	B=x P=x	Canaletta rettangolare continua con griglia in cls CRG [B=larghezza (cm); P=profondità(cm)]; L=...[m]
	P/I; x	(Pozzetto di ispezione in cls; x=codifica dim. interne pozz.)
	P/ TM; x	(Pozzetto testa muro in cls; x=codifica dim. interne pozz.)
	P/ P; x	(Pozzetto di transizione in cls; x=codifica dim. interne pozz.)
		Pozzetto con griglia su cunetta da portare in quota
		Recapito finale
		Manufatto sovrappasso cunette o fossi di guardia
		Sistemazione con gabbionate
		Sistema di continuità elementi marginali
		Manufatto di scarico



Direzione Tecnica

SS 189 - Itinerario Agrigento Palermo

Sistemazione e messa in sicurezza dello svincolo al Km 24 della SS 189 (Svincolo San Giovanni Gemini in località Tumarrano)

COD. PA-884

PROGETTO ESECUTIVO

R.T.I. di PROGETTAZIONE:

MANDATARIA
Via Arsenale n°3
92100 Agrigento
Tel. 0924 421007
Email: deltagegneria@pec.it

MANDANTE
ICE
ING. ANDREA MILANO

MANDANTE
ING. ANDREA MILANO

PROGETTISTI:
Ing. Nicola D'Alessandro - Responsabile delle prestazioni appaltatrici
Delta Ingegneria srl - Ordine Ing. di Agrigento n. 4995

AREE SPECIALISTICHE:

<p>GEOTECNICA Dott. Carlo Massimo Corallo - Delta Ingegneria srl Alba Gali di Sicilia n. 1388</p> <p>PROGETTAZIONE STRADALE E GEOTECNICA Ing. Domenico D'Alessandro - Delta Ingegneria srl Ordine Ing. di Agrigento n. 4654</p> <p>AMBIENTE E PAESAGGIO Ing. Riccardo D'Alessandro - Delta Ingegneria srl Ordine Ing. di Agrigento n. 4254</p> <p>COORDINATORE PER LA SICUREZZA IN FASE DI PROGETTAZIONE Ing. Nicola D'Alessandro - Delta Ingegneria srl Ordine Ing. di Agrigento n. 4995</p> <p>VISTO: IL RESP. DEL PROCEDIMENTO Ing. Luigi Mago</p>	<p>PROGETTAZIONE IDRAULICA Ing. Maurizio Corallo - Delta Ingegneria srl Ordine Ing. di Agrigento n. 4628</p> <p>IMPIANTI Ing. Andrea Milano Ordine Ing. di Agrigento n. 4789</p> <p>STRUTTURE Ing. Antonio Aguzzo - Alisa srl Ordine Ing. di Palermo n. 28349</p> <p>Ing. Giuseppe Ferraro - Delta Ingegneria srl Ordine Ing. di Agrigento n. 4203</p> <p>Ing. Claudio Gallo - ICE srl Ordine Ing. di Napoli n. 9080</p> <p>ACUSTICA Ing. Antonio Orlando - ICE srl Ordine Ing. di Salerno n. 3817</p>
--	--

STUDI ED INDAGINI Idrologia ed Idraulica Carta del reticolo idrografico

CODICE PROGETTO	NOME FILE	REVISIONE	SCALA
PROGETTO	TO01001DRCT028.pdf		
D P P A 0 8 8 4	E 23	T 0 0 1 0 0 0 1 D R C T 0 2	B
C			
B	Revisione per recepimento riesame ANAS	Gennaio 2024	Ing. M. CARLINO / Ing. N. D'ALESSANDRO / Ing. N. D'ALESSANDRO
A	Consegna Progetto Esecutivo	Ottobre 2023	Ing. M. CARLINO / Ing. N. D'ALESSANDRO / Ing. N. D'ALESSANDRO
REV.	DESCRIZIONE	DATA	REDATTO / VERIFICATO / APPROVATO