


KEY PLAN

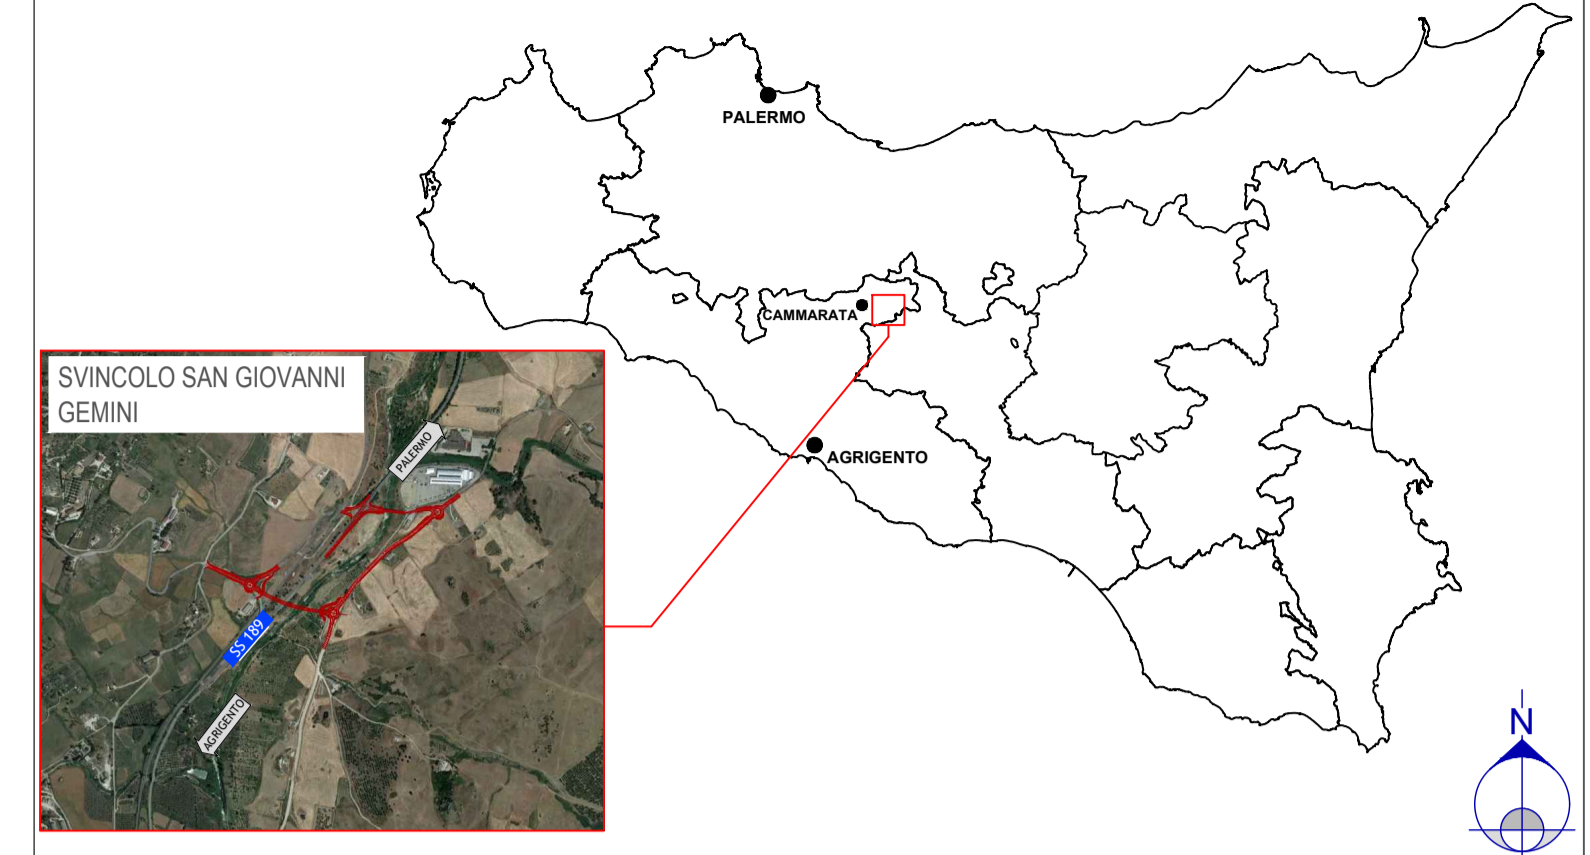

LEGENDA

- CANTIERIZZAZIONE**
- Varco
 - Varco n° XX
 - Varco base n° 1
 - Varco operativo n° 1
 - Pista temporanea n° XX
 - Pista temporanea
 - Area campo base CB.01
 - Area campo operativo CO.01
- VIABILITÀ IN PROGETTO - SITI DI PRODUZIONE**
- Viabilità che insiste su sedimi stradali esistenti
 - Viabilità di nuova realizzazione
- INFRASTRUTTURA ESISTENTE**
- Strade provinciali
 - Strada statale SS 189
 - Linea ferroviaria
- TEMI CARTOGRAFICI**
- Confini comunali
 - Reticolo idrografico



Direzione Tecnica

SS 189 - Itinerario Agrigento Palermo
Sistemazione e messa in sicurezza dello svincolo al Km 24 della SS 189
(Svincolo San Giovanni Gemini in località Tumarrano)

PROGETTO ESECUTIVO

COD. PA-884

R.T.I. di PROGETTAZIONE:

Via Artemide n°3
92100 Agrigento
Tel. 0922 421007
email: deltagegneria@pec.it

tce s.r.l.
Ingegnieri
Via...
Tel. 0922 421007
email: deltagegneria@pec.it

ING. ANDREA MILANO
Mandante

MANDATARIA
Ing. Nicola D'Alessandro - Responsabile delle prestazioni specialistiche
Delta Ingegneria srl - Ordine Ing. di Agrigento n. 4995

MANDANTE
ING. ANDREA MILANO

AREE SPECIALISTICHE:

GEOLOGIA Dott. Geol. Massimo Carino - Delta Ingegneria srl Alto Geol. di Sicilia n. 1328	PROGETTAZIONE IDRAULICA Ing. Maurizio Carino - Delta Ingegneria srl Ordine Ing. di Agrigento n. A628
PROGETTAZIONE STRADALE E GEOTECNICA Ing. Domenico D'Alessandro - Delta Ingegneria srl Ordine Ing. di Agrigento n. A634	IMPIANTI Ing. Andrea Milano Ordine Ing. di Agrigento n. A789
AMBIENTE E PAESAGGIO Ing. Antonia Alparone - Delta Ingegneria srl Ordine Ing. di Agrigento n. A2254 Dott. Agr. Floriana Di Leonardo Alto degli Agronomi e Forestali Provincia di Palermo n. 1250	STRUTTURE Ing. Antonio Alparone - Alisea srl Ordine Ing. di Palermo n. A9349 Ing. Giuseppe Ferraro - Delta Ingegneria srl Ordine Ing. di Agrigento n. A203
COORDINATORE PER LA SICUREZZA IN FASE DI PROGETTAZIONE Ing. Nicola D'Alessandro - Delta Ingegneria srl Ordine Ing. di Agrigento n. A995	ACUSTICA Ing. Antonio Orlando - TCE srl Ordine Ing. di Salerno n. 3817
VISTO: IL RESP. DEL PROCEDIMENTO Ing. Luigi Mupo	

PIANO DI UTILIZZO TERRE E ROCCE DA SCAVO

Planimetria ubicazione siti di produzione, aree di cantiere e viabilità di servizio

CODICE PROGETTO	NOME FILE	REVISIONE	SCALA
PROGETTO	TOOGE03GEOPLO1B.PDF		
DPPA0884	CODICE ELAB. TODGE03GEOPLO1	B	1:2.000
D			
C			
B	Revisione per recepimento riesame ANAS	Gennaio 2024	Dott. Geol. M. CARLINO Ing. N. D'ALESSANDRO Ing. N. D'ALESSANDRO
A	Consegna Progetto Esecutivo	Ottobre 2023	Dott. Geol. M. CARLINO Ing. N. D'ALESSANDRO Ing. N. D'ALESSANDRO
REV.	DESCRIZIONE	DATA	REDATTO VERIFICATO APPROVATO