




**DETTAGLIO AMMORSAMENTO CON RILEVATO ESISTENTE**  
SCALA 1:25

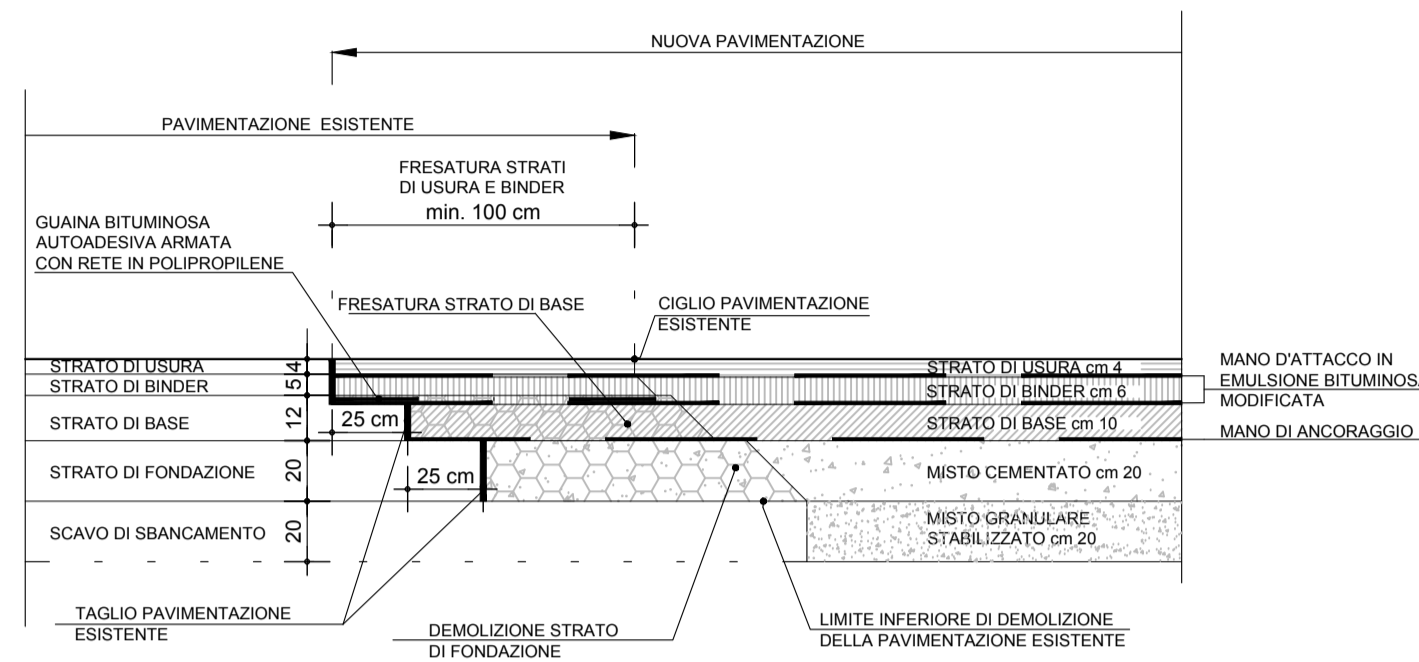


**DETTAGLIO MARGINE RAMPA IN AFFIANCAMENTO IN RILEVATO**  
SCALA 1:25

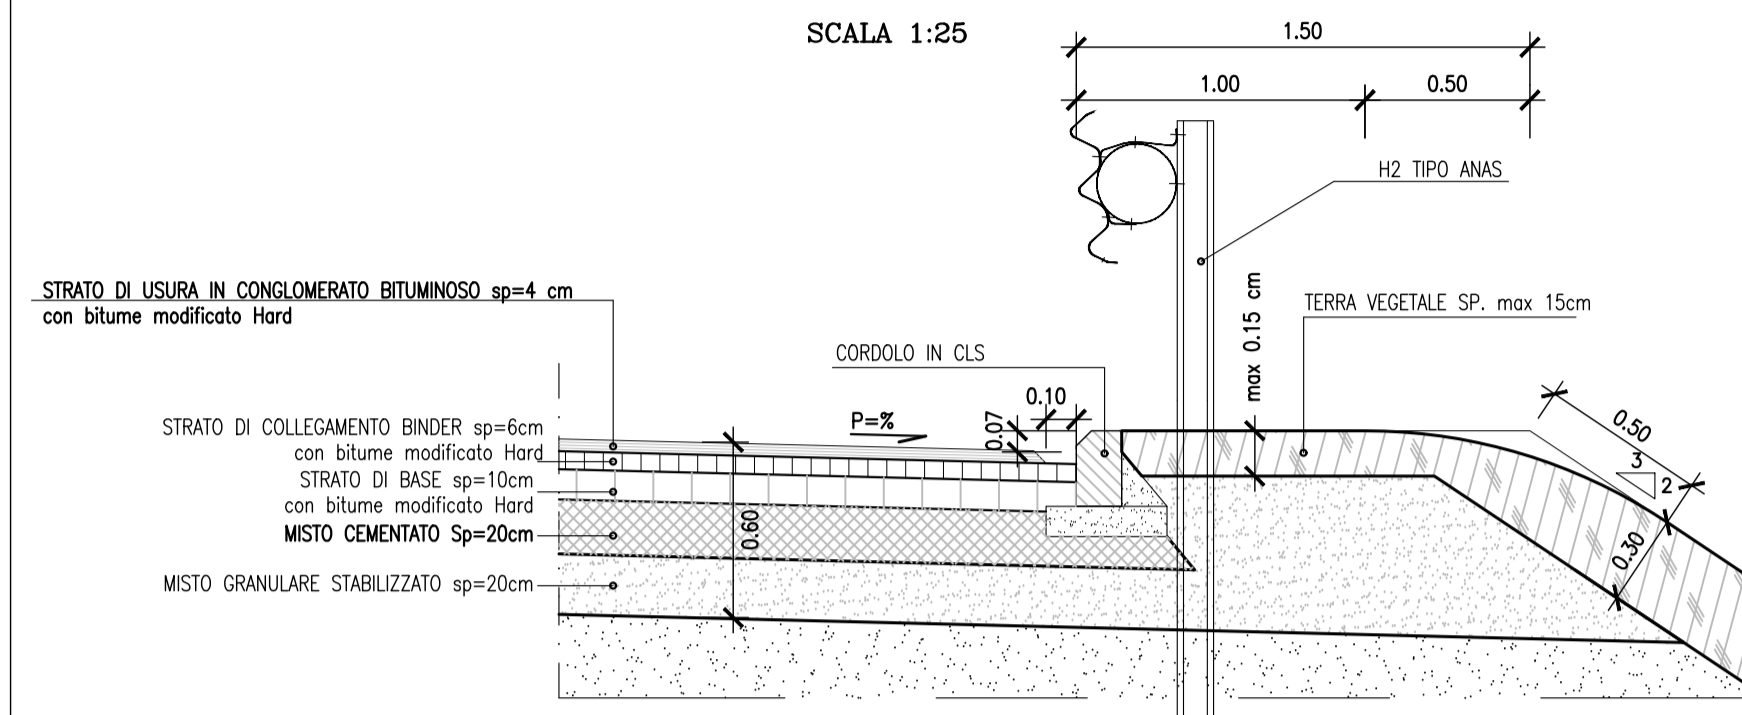

**SEZIONE TIPO S.S. 189 ESISTENTE CON NUOVA RAMPA IN AFFIANCAMENTO**  
(IN RILEVATO)  
SCALA 1:50

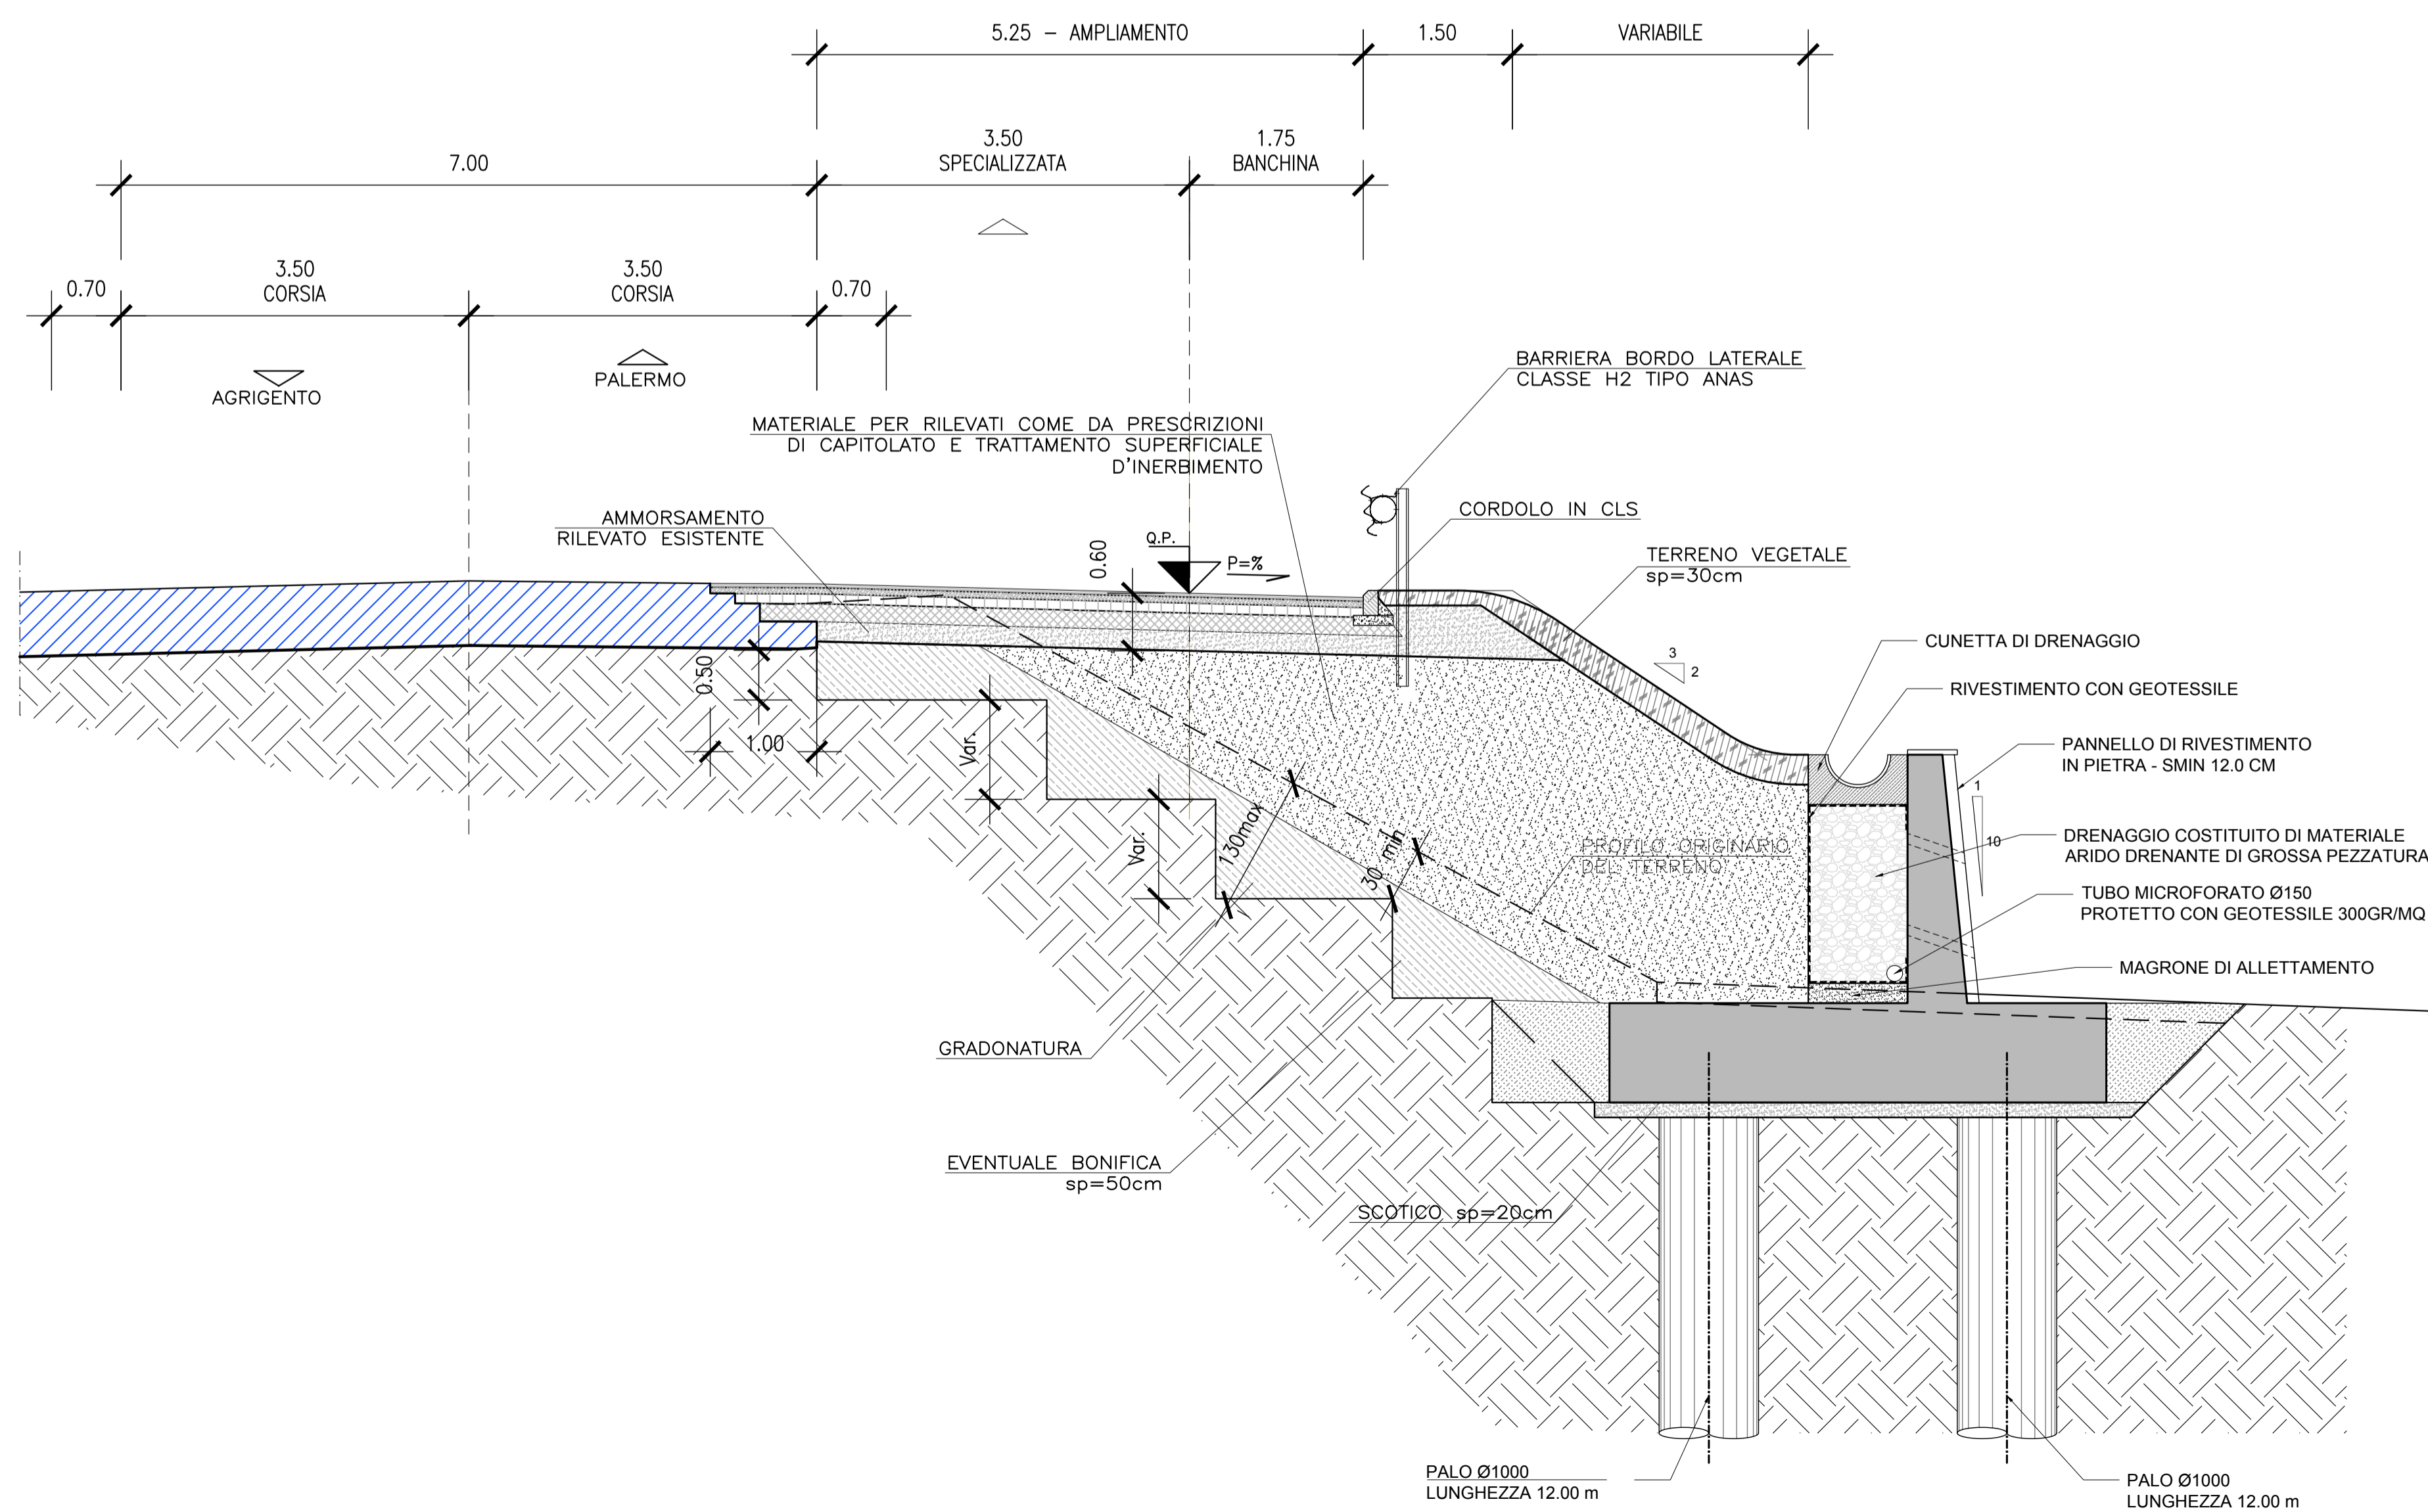

**PARTICOLARE PAVIMENTAZIONE** scala 1:10

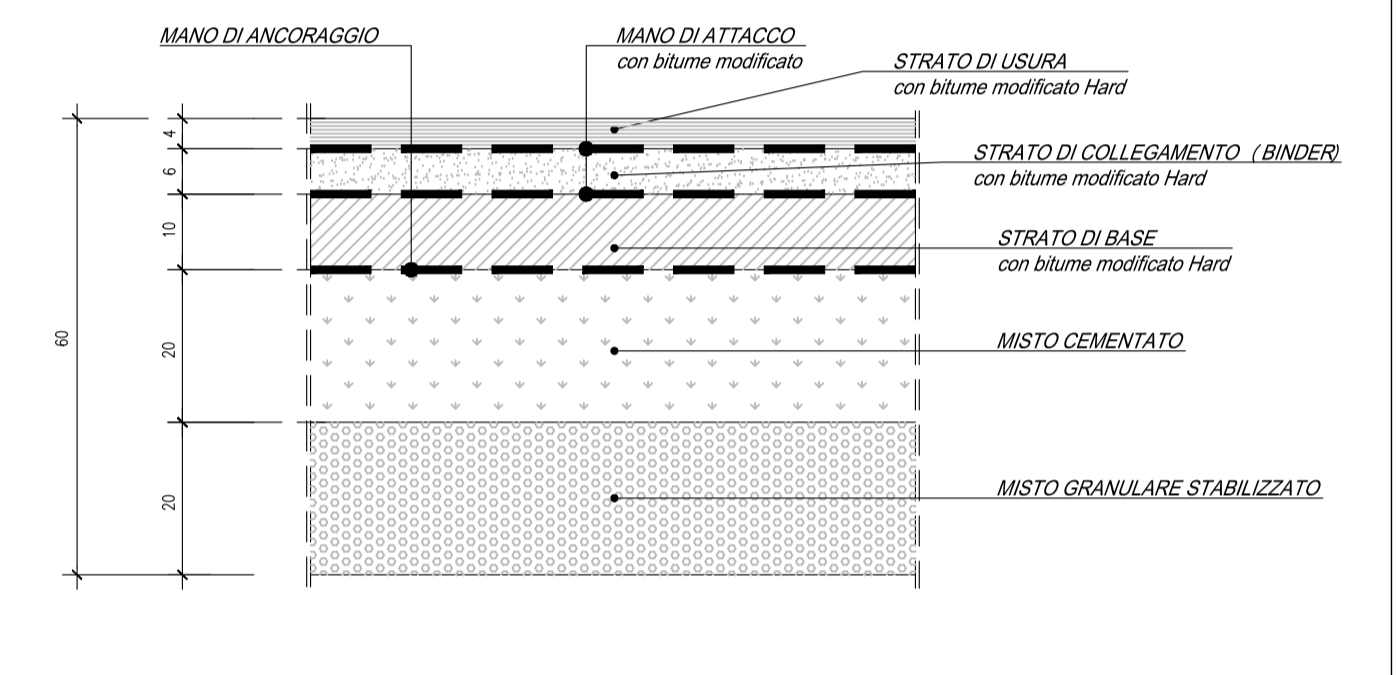

Direzione Tecnica

SS 189 - Itinerario Agrigento Palermo  
Sistemazione e messa in sicurezza dello svincolo al Km 24 della SS 189  
(Svincolo San Giovanni Gemini in località Tumarrano)

PROGETTO ESECUTIVO

COD. PA-884

R.T.I. di PROGETTAZIONE:

**DELTA** Via Artemide n°3  
92100 Agrigento  
Tel. 0922 421007  
email: deltaingegneria@pec.it

**tce** s.r.l.  
tecniche consultanti esecutive  
Servizi Integrati: Progettazione - Progettazione  
Gestione: Manutenzione - Controllo  
Sviluppo software: software - hardware - dedicato

**ALISEA** ING. ANDREA MILANO  
Società di Ingegneria e Architettura

MANDATARIA MANDANTE MANDANTE MANDANTE

PROGETTISTI:  
Ing. Nicola D'Alessandro - Responsabile delle prestazioni specialistiche  
Delta Ingegneria srl - Ordine Ing. di Agrigento n. A995

AREE SPECIALISTICHE:  
GEOLOGIA  
Dott. Geol. Massimo Carino - Delta Ingegneria srl  
Alto Geol. di Sicilia n. 1328  
PROGETTAZIONE STRADALE E GEOTECNICA  
Ing. Domenico D'Alessandro - Delta Ingegneria srl  
Ordine Ing. di Agrigento n. A634  
AMBIENTE E PAESAGGIO  
Ing. Rosmaria D'Alessandro - Delta Ingegneria srl  
Ordine Ing. di Agrigento n. A2254  
Alto degli Agronomi e Forestali Provincia di Palermo n. 1250  
COORDINATORE PER LA SICUREZZA IN FASE DI PROGETTAZIONE  
Ing. Nicola D'Alessandro - Delta Ingegneria srl  
Ordine Ing. di Agrigento n. A995  
VISTO: IL RESP. DEL PROCEDIMENTO  
Ing. Luigi Majo

PROGETTAZIONE IDRAULICA  
Ing. Maurizio Carino - Delta Ingegneria srl  
Ordine Ing. di Agrigento n. A628  
IMPIANTI  
Ing. Andrea Milano  
Ordine Ing. di Agrigento n. A789  
STRUTTURE  
Ing. Antonio Alparone - Alisea srl  
Ordine Ing. di Palermo n. A9349  
Ing. Giuseppe Ferraro - Delta Ingegneria srl  
Ordine Ing. di Agrigento n. A203  
Ing. Claudio Orsini - TCE srl  
Ordine Ing. di Napoli n. 9080  
ACUSTICA  
Ing. Antonio Orlando - TCE srl  
Ordine Ing. di Salerno n. 3817

PROGETTO STRADALE  
Parte Generale  
Sezioni tipo asse principale SS 189

CODICE PROGETTO		NOME FILE		REVISIONE	SCALA
PROGETTO		TO0PS00TRAST01B			
PROGETTO	LV. PROG. ANNO	CODICE ELAB.			
D	E 23	T00PS00TRAST01		B	1:50
C	Revisione per recepimento riesame ANAS	Gennaio 2024	Ing. D. D'Alessandro	Ing. N. D'ALESSANDRO	Ing. N. D'ALESSANDRO
A	Consegna Progetto Esecutivo	Ottobre 2023	Ing. D. D'Alessandro	Ing. N. D'ALESSANDRO	Ing. N. D'ALESSANDRO
REV.	DESCRIZIONE	DATA	REDATTO	VERIFICATO	APPROVATO