




SEZIONE TIPO RAMPE MONODIREZIONALE
(IN RILEVATO - IN CURVA)
SCALA 1:50

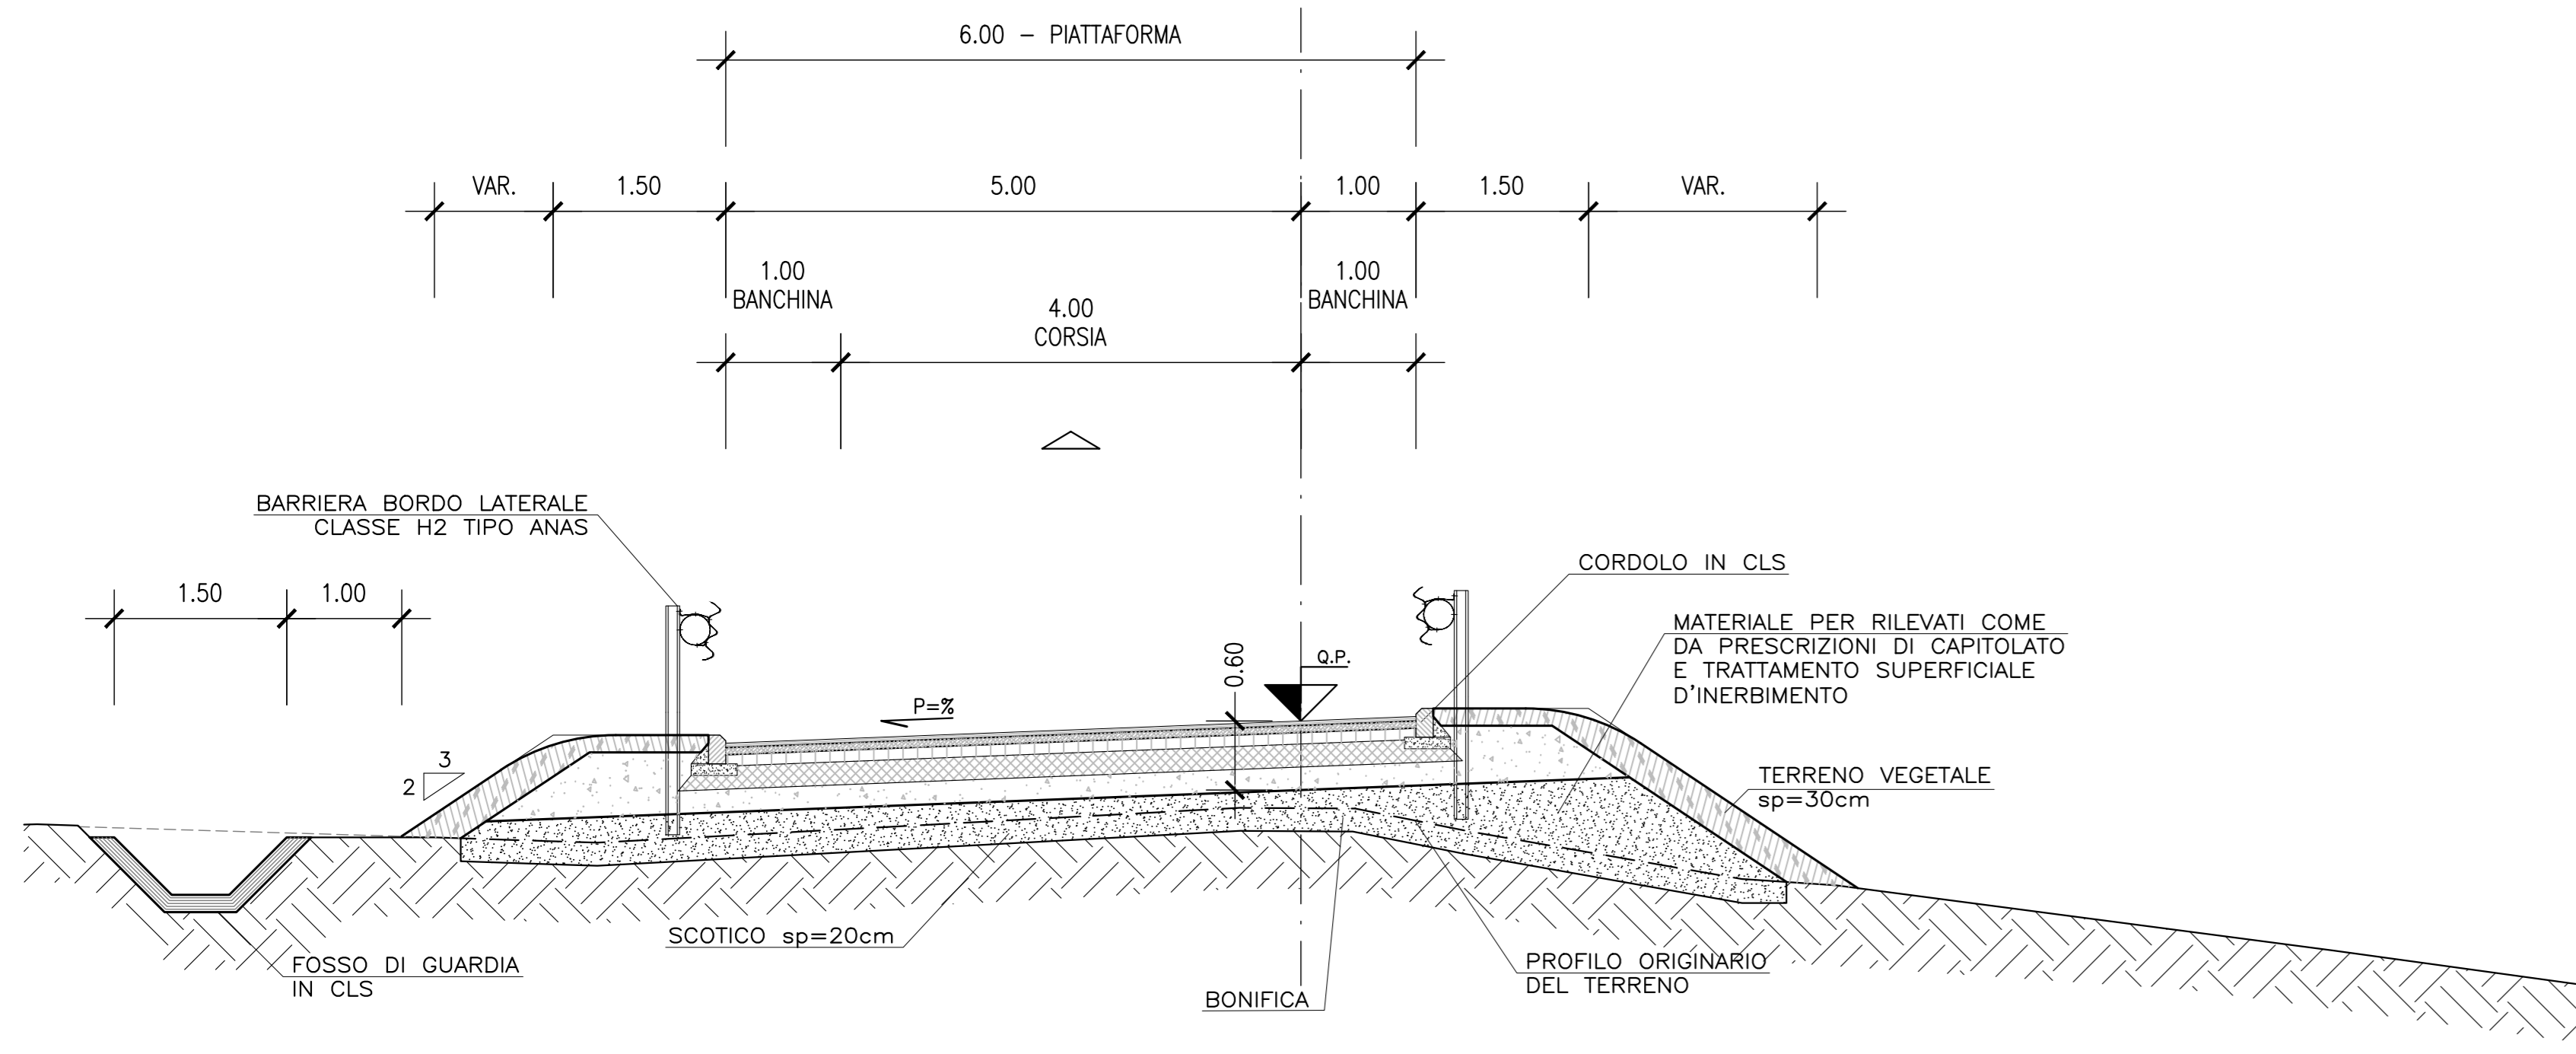


SEZIONE TIPO RAMPA MONODIREZIONALE
(IN SCAVO - IN CURVA)
SCALA 1:50

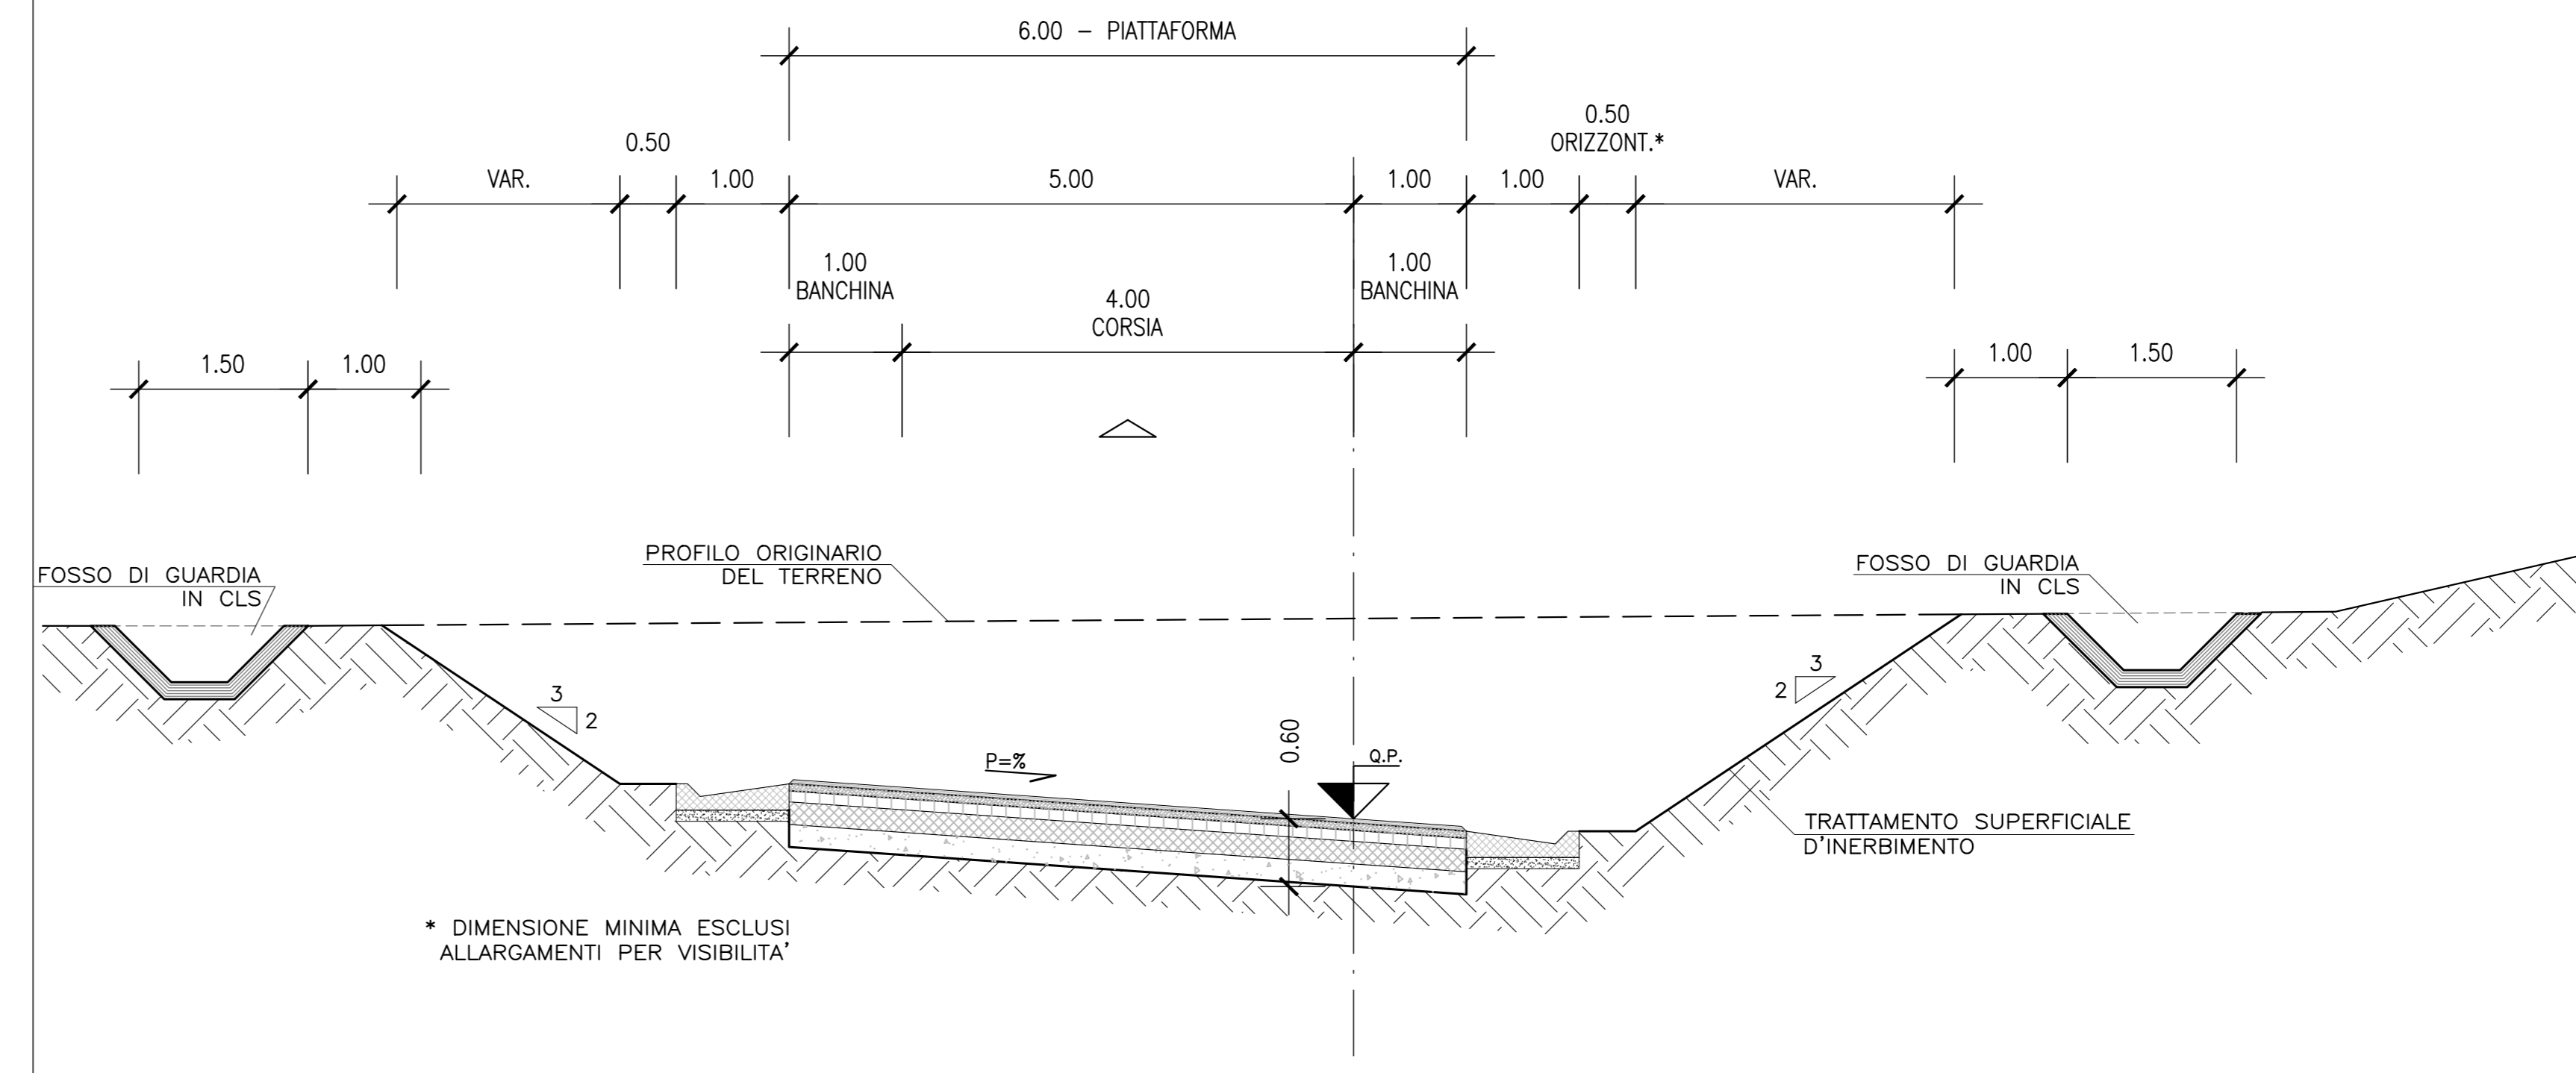


PARTICOLARE PAVIMENTAZIONE scala 1:10

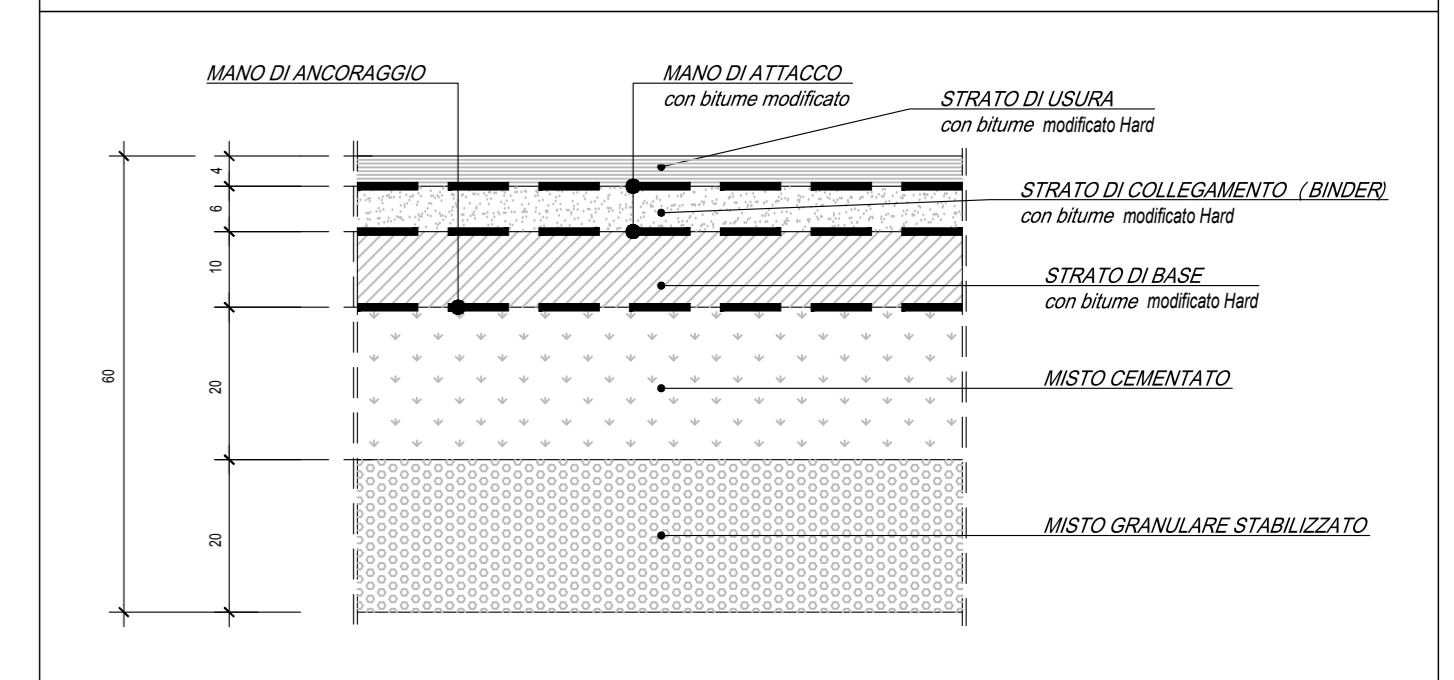


DETTAGLIO MARGINE IN RILEVATO

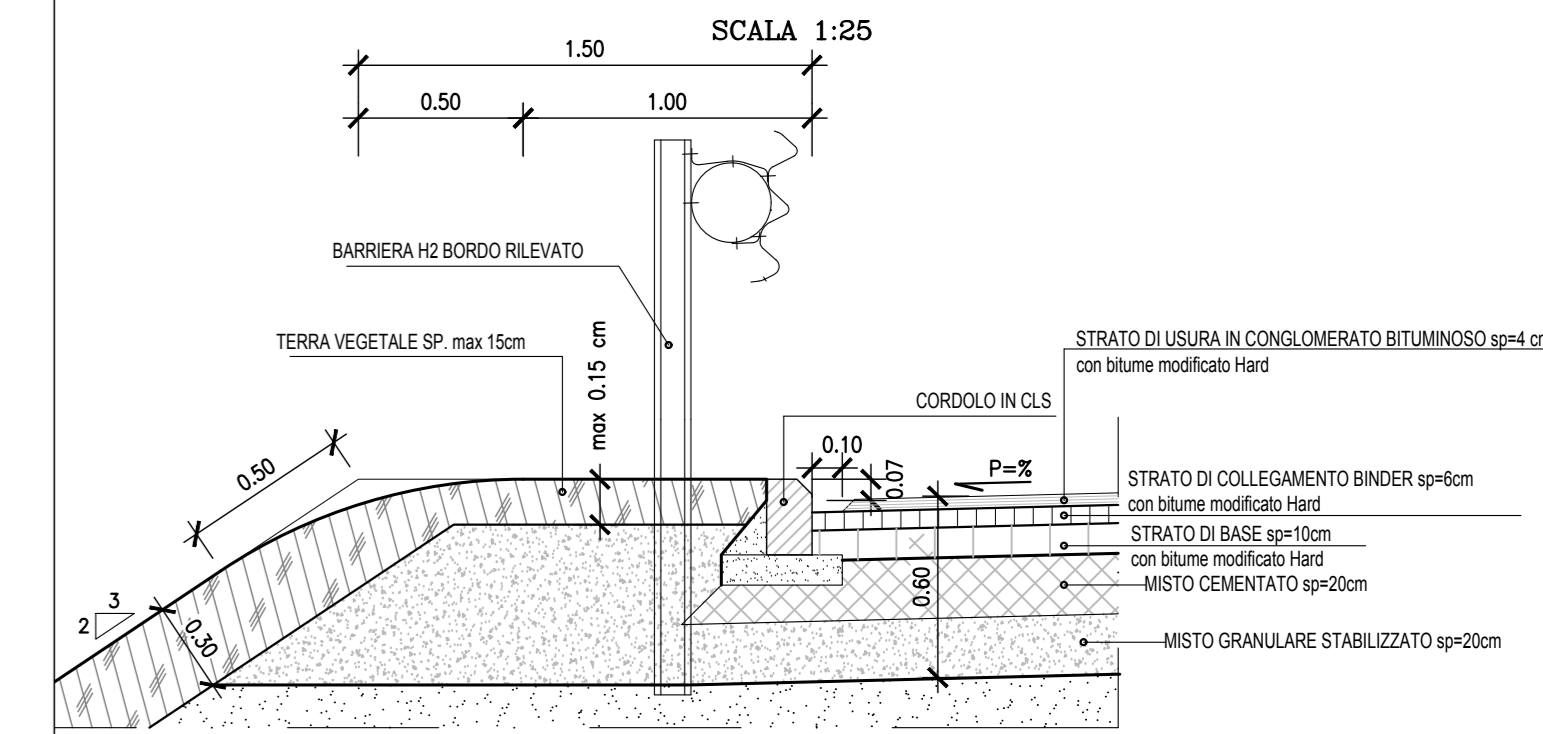


DETTAGLIO MARGINE IN SCAVO

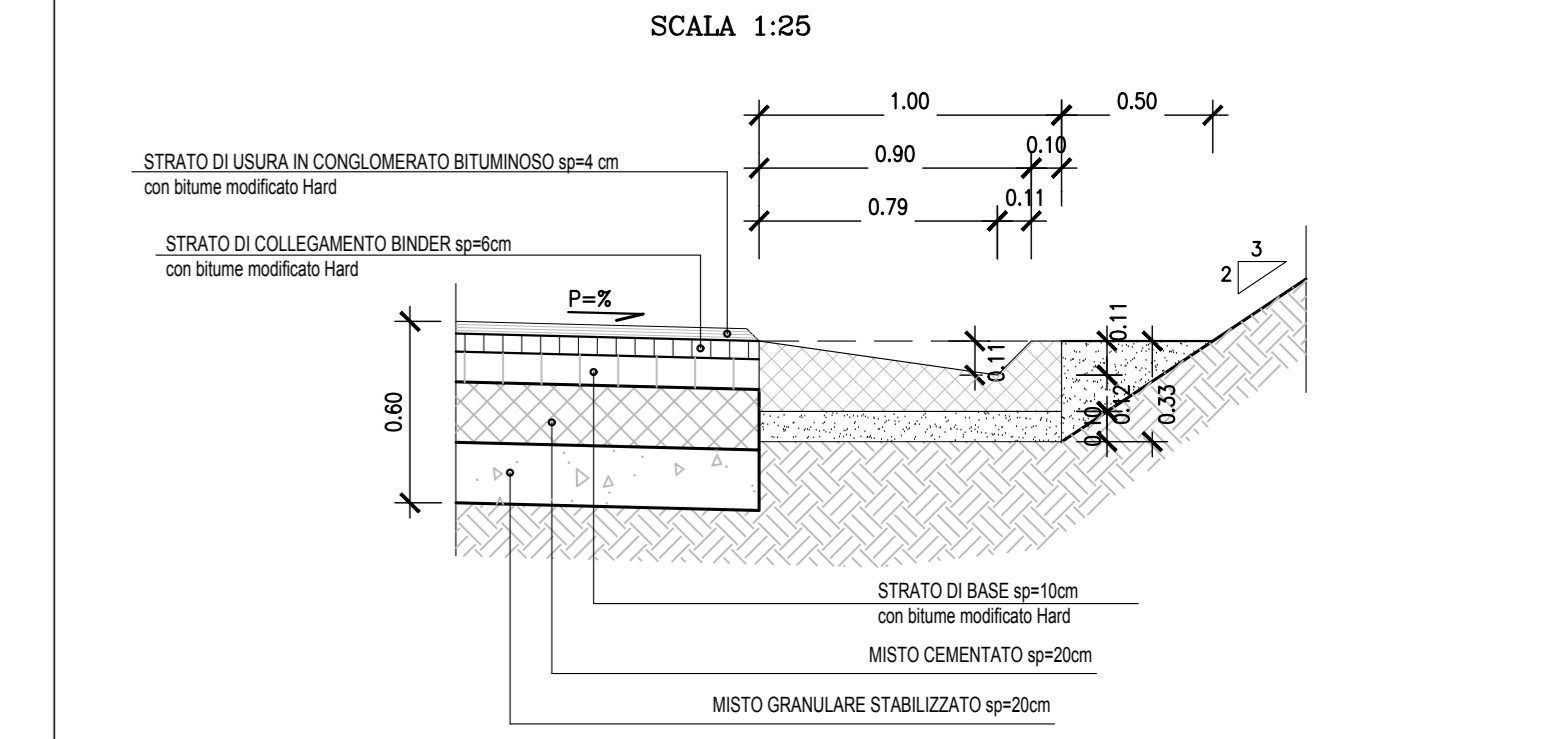

SEZIONE TIPO RAMPE BIDIREZIONALI
(IN RILEVATO)
SCALA 1:50

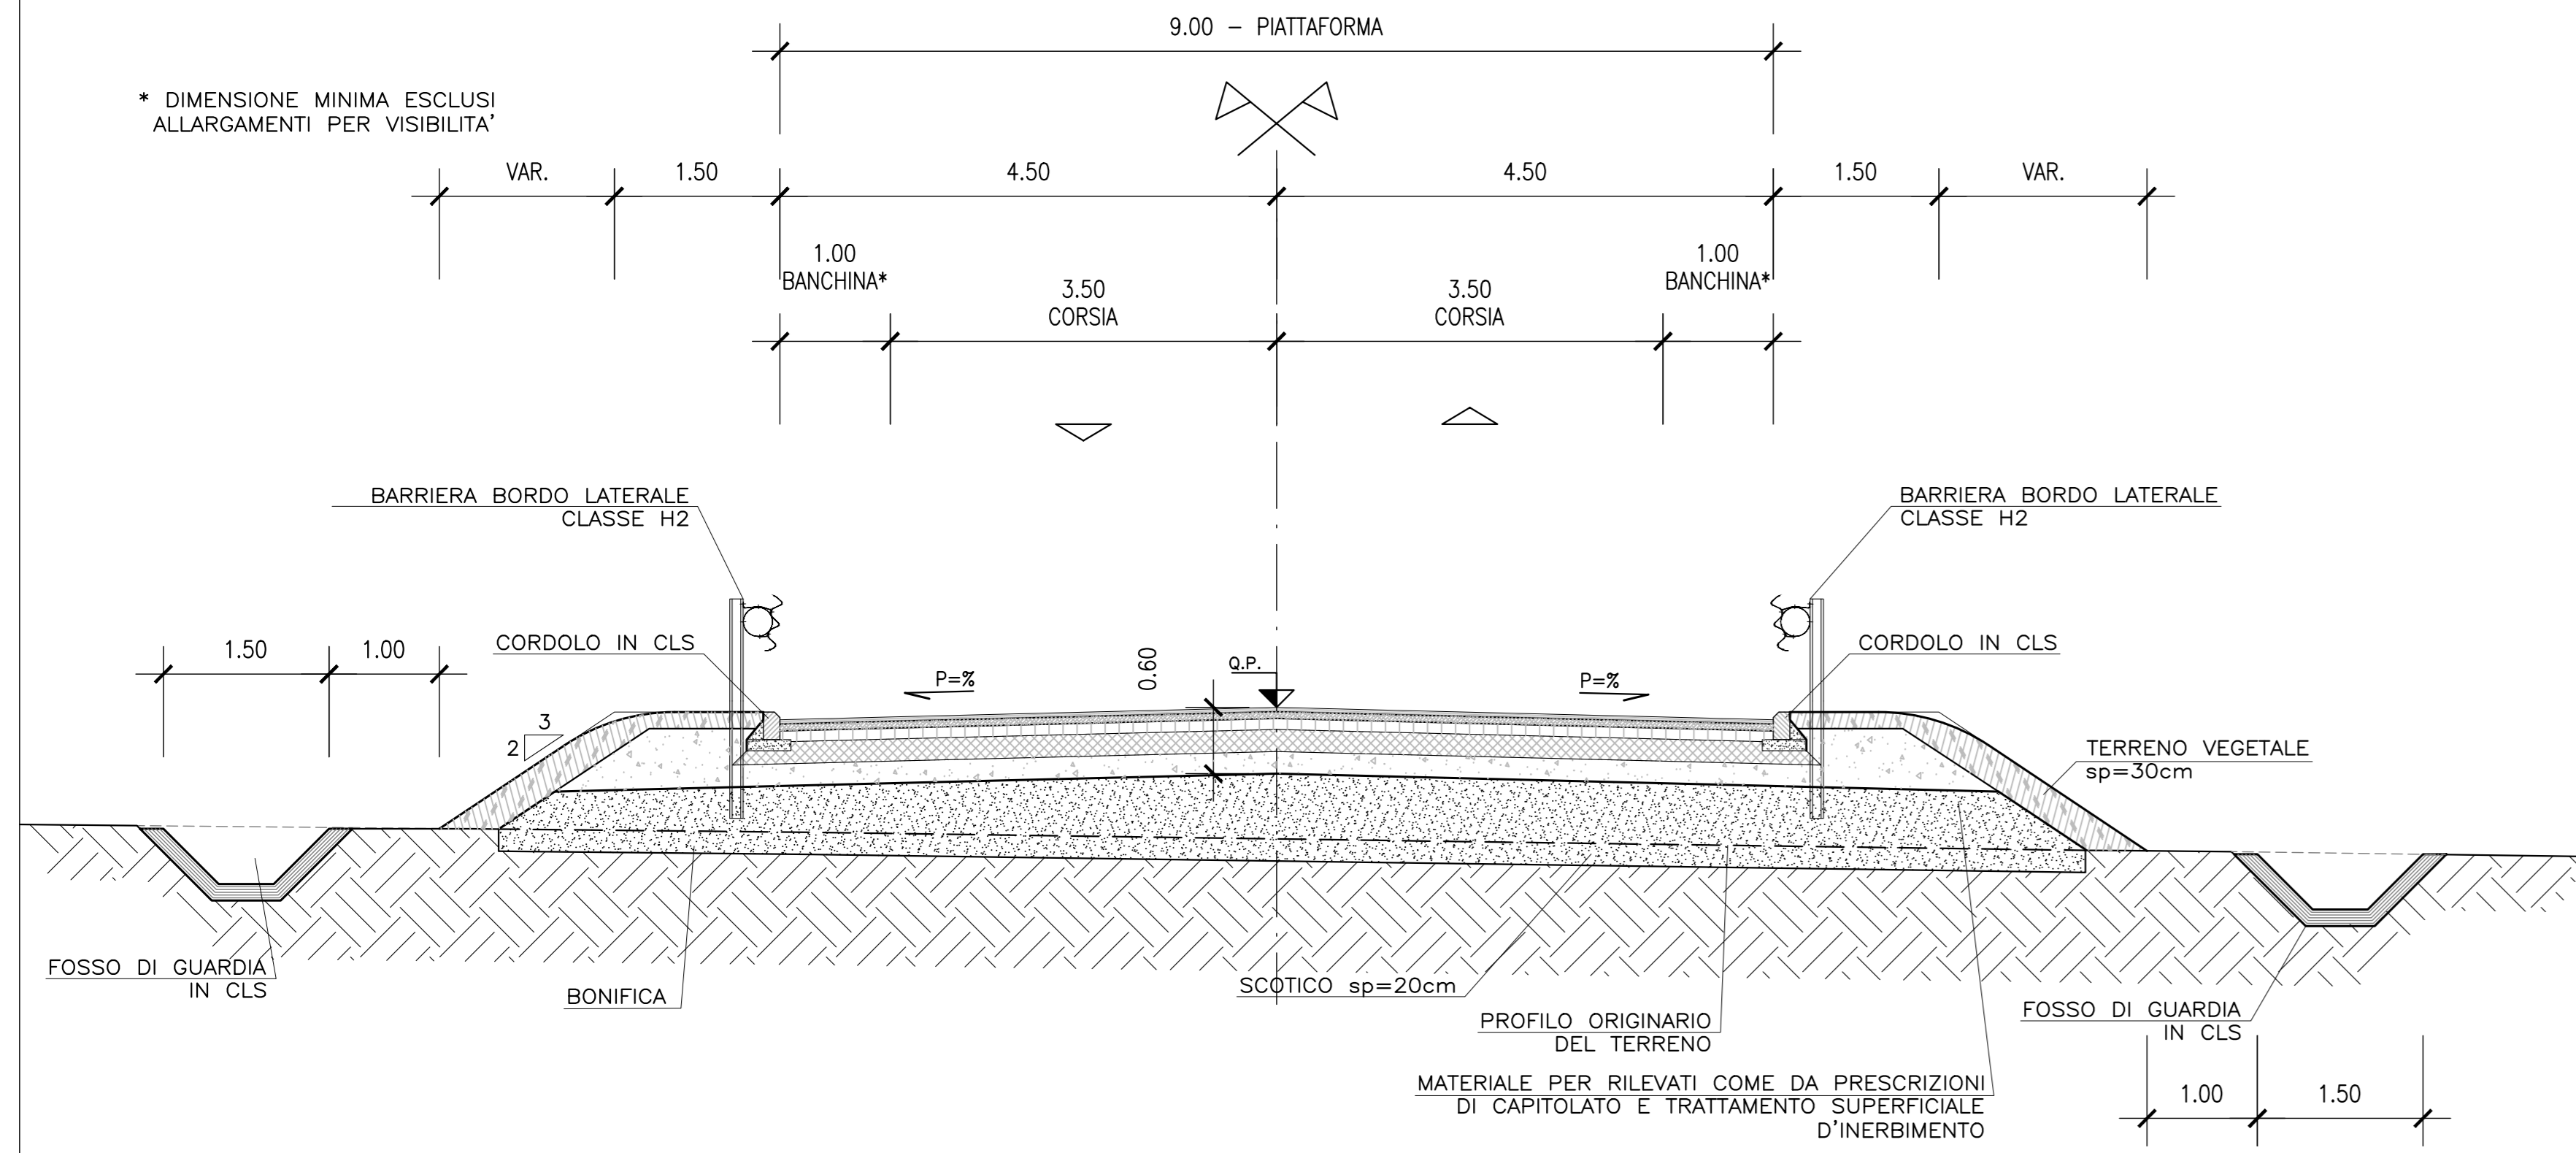

SEZIONE TIPO RAMPE BIDIREZIONALI
(IN SCAVO)
SCALA 1:50

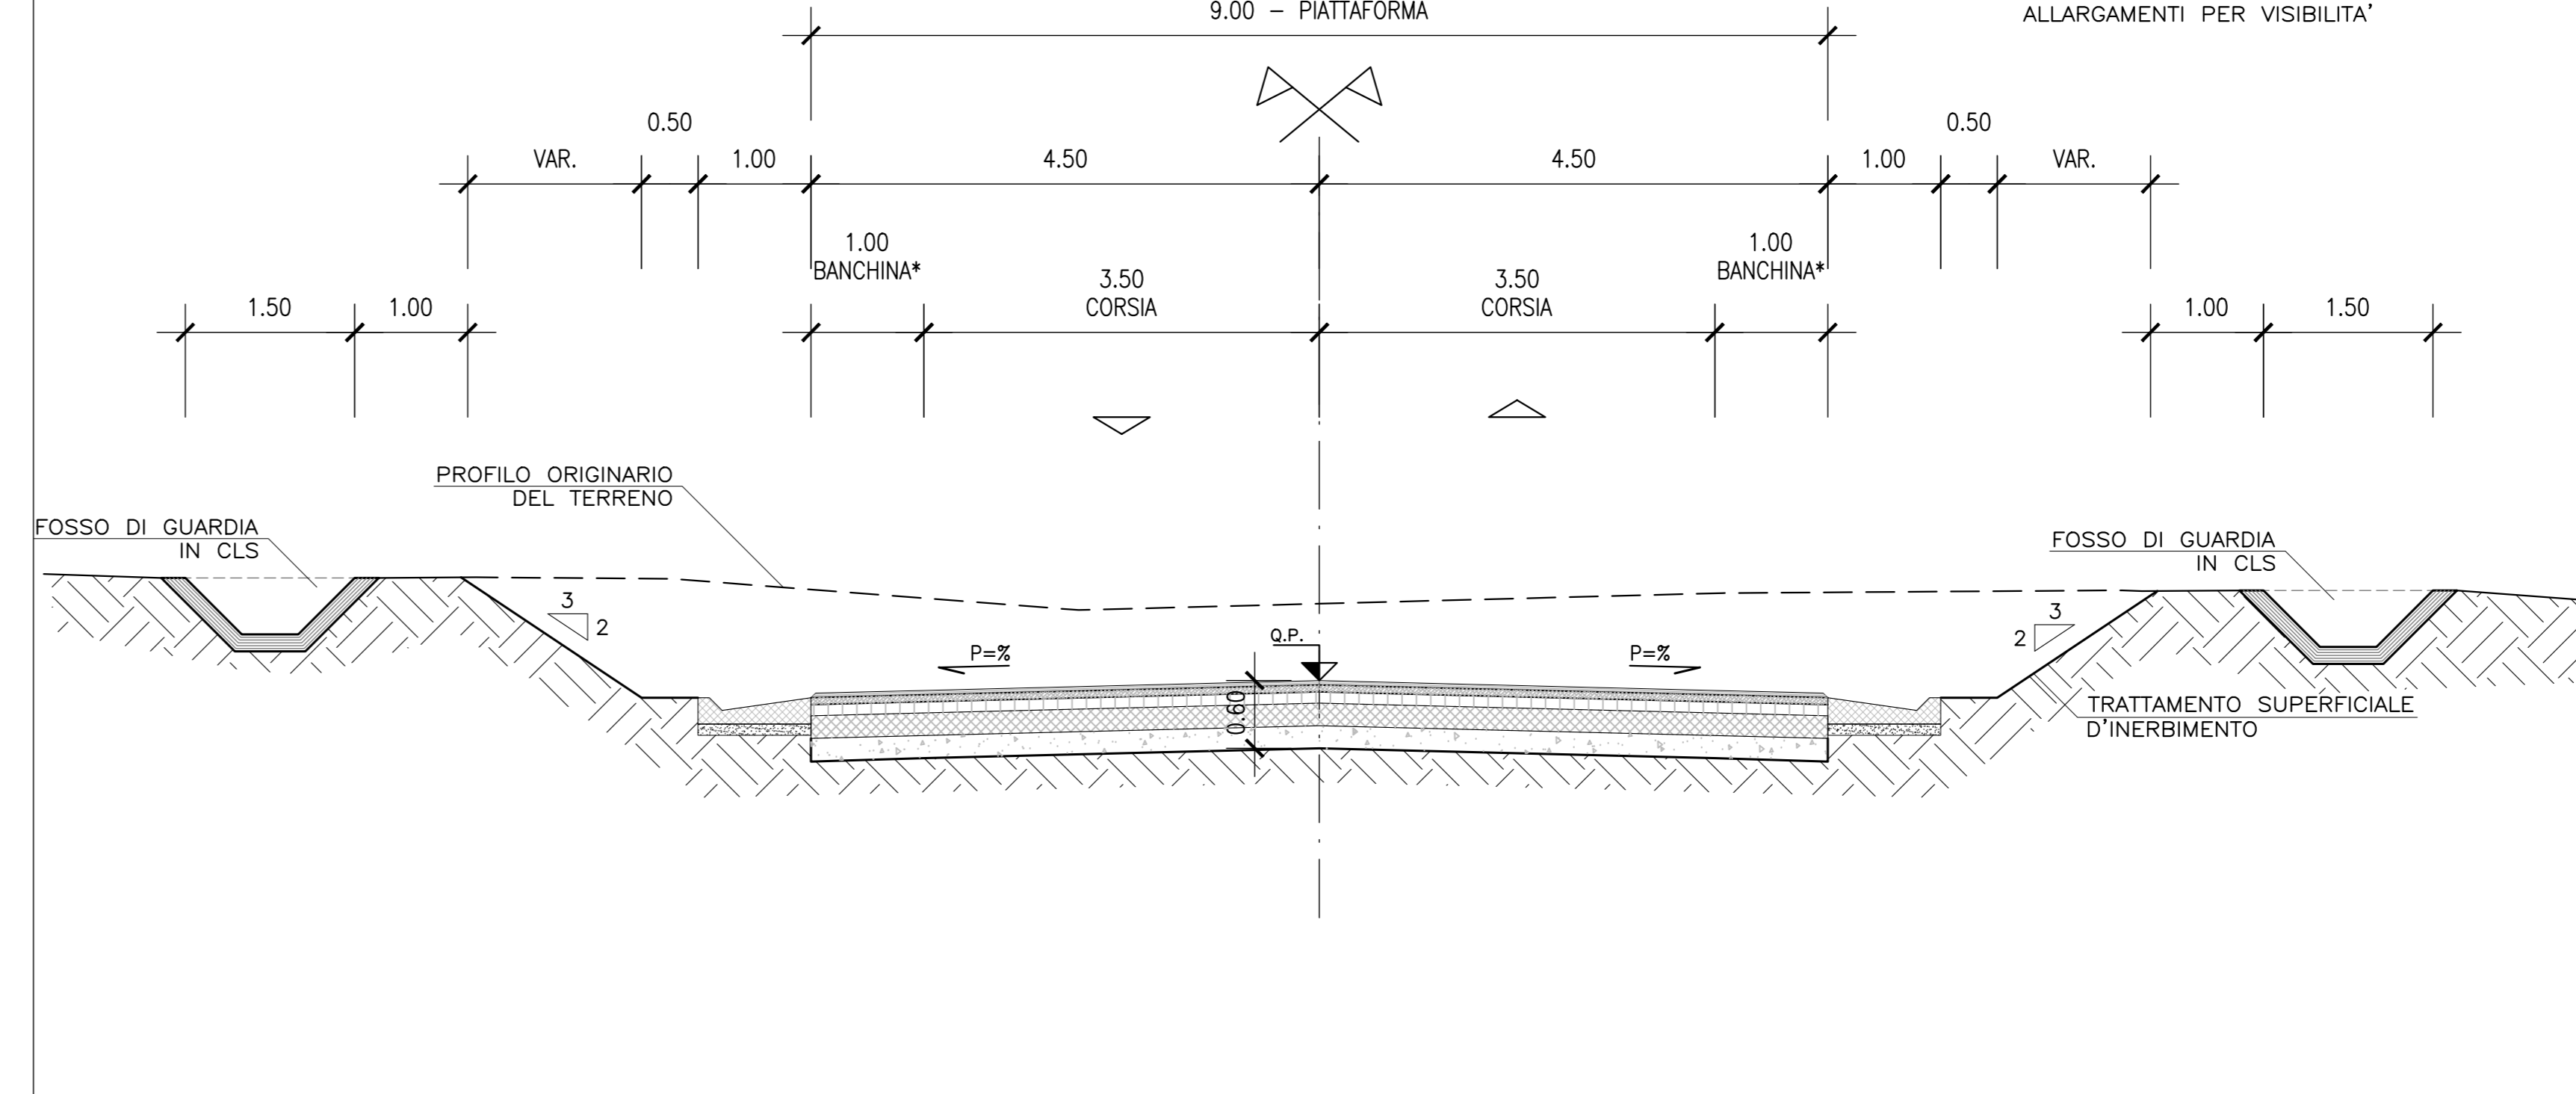

SS 189 - Itinerario Agrigento Palermo
Sistemazione e messa in sicurezza dello svincolo al Km 24 della SS 189
(Svincolo San Giovanni Gemini in località Tumarrano)

PROGETTO ESECUTIVO COD. PA-884

R.T.I. di PROGETTAZIONE:		MANDATARIA		MANDANTE	
Via Aramide n°3 91100 Agrigento Tel. 0922 413007 email: sp@angegneria@pec.it		ICE ING. RICCARDO IZZO ING. DOMENICO D'ALESSANDRO		ALISEA ING. ANDREA MILANO	
Ing. Nicola D'Alessandro - Responsabile delle prestazioni specialistiche Della ingegneria srl - Ordine Ing. di Agrigento n. 4995		Ing. Massimo Carlini - Della ingegneria srl Della ingegneria srl - Ordine Ing. di Agrigento n. 4995		Ing. Antonio Caputo - Della ingegneria srl Della ingegneria srl - Ordine Ing. di Agrigento n. 4995	
Ing. Riccardo D'Alessandro - Della ingegneria srl Della ingegneria srl - Ordine Ing. di Agrigento n. 4995		Ing. Antonio Caputo - Della ingegneria srl Della ingegneria srl - Ordine Ing. di Agrigento n. 4995		Ing. Giuseppe Ferraro - Della ingegneria srl Della ingegneria srl - Ordine Ing. di Agrigento n. 4995	
Ing. Nicola D'Alessandro - Della ingegneria srl Della ingegneria srl - Ordine Ing. di Agrigento n. 4995		Ing. Antonio Caputo - Della ingegneria srl Della ingegneria srl - Ordine Ing. di Agrigento n. 4995		Ing. Giuseppe Ferraro - Della ingegneria srl Della ingegneria srl - Ordine Ing. di Agrigento n. 4995	

PROGETTO STRADALE
Parte Generale
Sezioni tipo rampe di svincolo

CODICE PROGETTO	LV. PROG. ANNO	NOME FILE	REVISIONE	SCALA
DPPA0884	E 23	TOOPSO0TRAST02B	B	1:50
C				
B	Revisione per recepimento riesame ANAS	Genno 2024	Ing. D. D'Alessandro	Ing. N. D'Alessandro
A	Consegna Progetto Esecutivo	Ottobre 2023	Ing. D. D'Alessandro	Ing. N. D'Alessandro
REV.	DESCRIZIONE	DATA	REDATTO	VERIFICATO
				APPROVATO