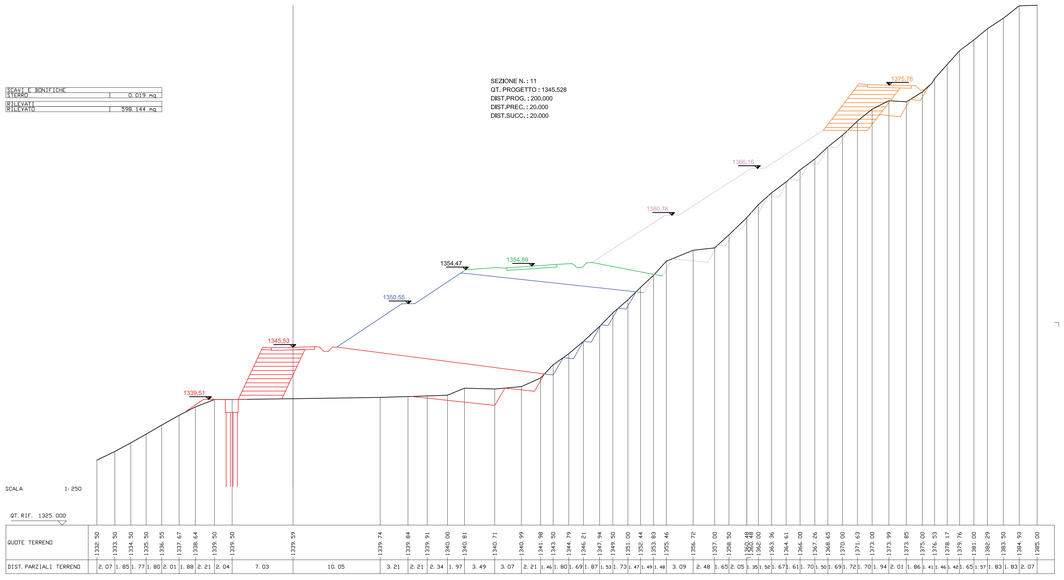

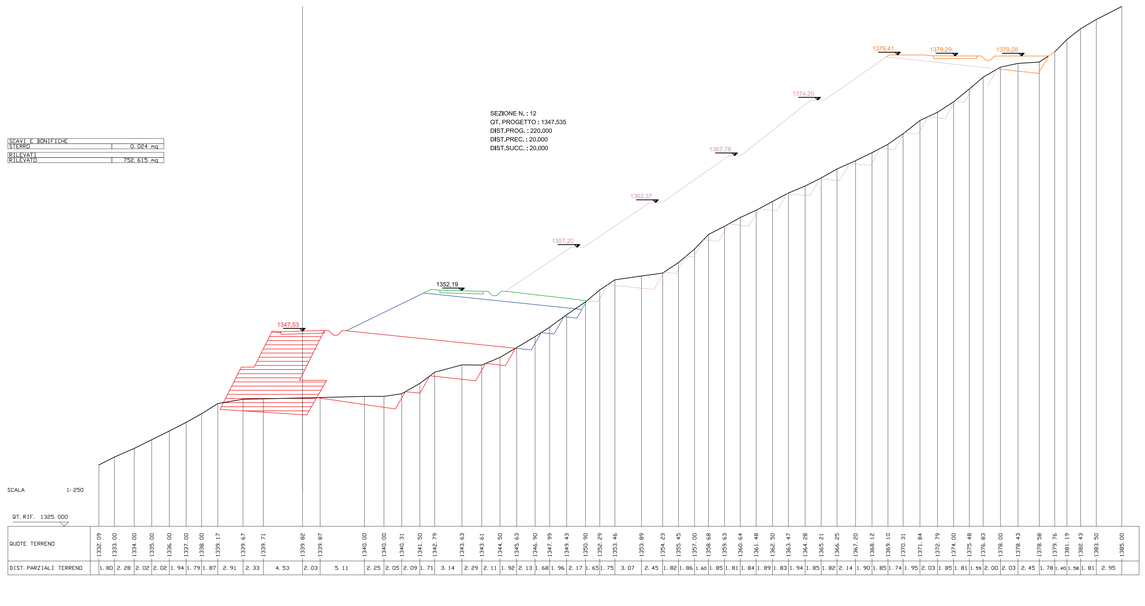

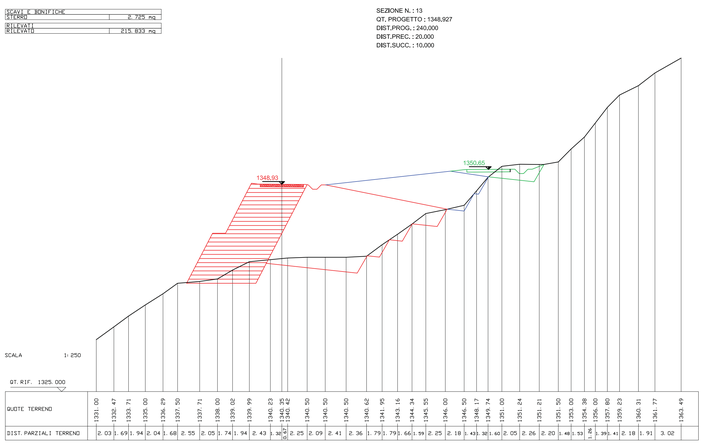

LEGENDA

- STATO DI FATTO
- LOTTO 1
- LOTTO 2
- LOTTO 3
- LOTTO 4
- LOTTO 5

MUSINET ENGINEERING S.p.A.
C.so Svizzera, 185
10149 TORINO
Tel. +39 011 5712411
Fax +39 011 5712429
E-mail info@musinet.it
PEC musinet@legalmail.it

Gruppo SITAF

P.I.va 08054210015
Cap. Soc. E. 520.000 i.v.
Cod. fis.e Reg. Imprese
TO 08054210015
R.E.A. Torino 939200

SOCIETA' ITALIANA
TRAFORO AUTOSTRADALE DEL FREJUS
Sede legale: fraz. San Giuliano, 2 - 10059 Susa (TO)

T4 TRAFORO AUTOSTRADALE DEL FREJUS

INTERVENTI DI RIMODELLAMENTO MORFOLOGICO E MESSA IN SICUREZZA DEL VERSANTE IN COMUNE DI BARDONECCHIA

PROGETTO DEFINITIVO
Sito Rochemolles

Fase di cantiere:
Rimodellamento versante
Sezioni di progetto dei lotti esecutivi
Tav. 2 di 2

Scala 1:250	0377_111_12-D28EG004.11.2_0	Gennaio 2013

REV	DATA	DESCRIZIONE	RED.	VER.	APP.
2					
1					
0	Gen 2013	Emissione	Tekne	TRI	GIO

Attività di Supporto Specialistico
TEKNE
Dott. Ing. Livio Martina

Il Responsabile del progetto
MUSINET ENGINEERING S.p.A.
Dott. Arch. Corrado Giovannetti

N° TAVOLA
4.11.2

Questo disegno e' di proprieta' riservata della MUSINET ENGINEERING S.p.A.; ne e' vietata la riproduzione anche parziale, nonche' la presentazione a terzi senza esplicita autorizzazione,l'inosservanza e' perseguibile ai termini di legge.