


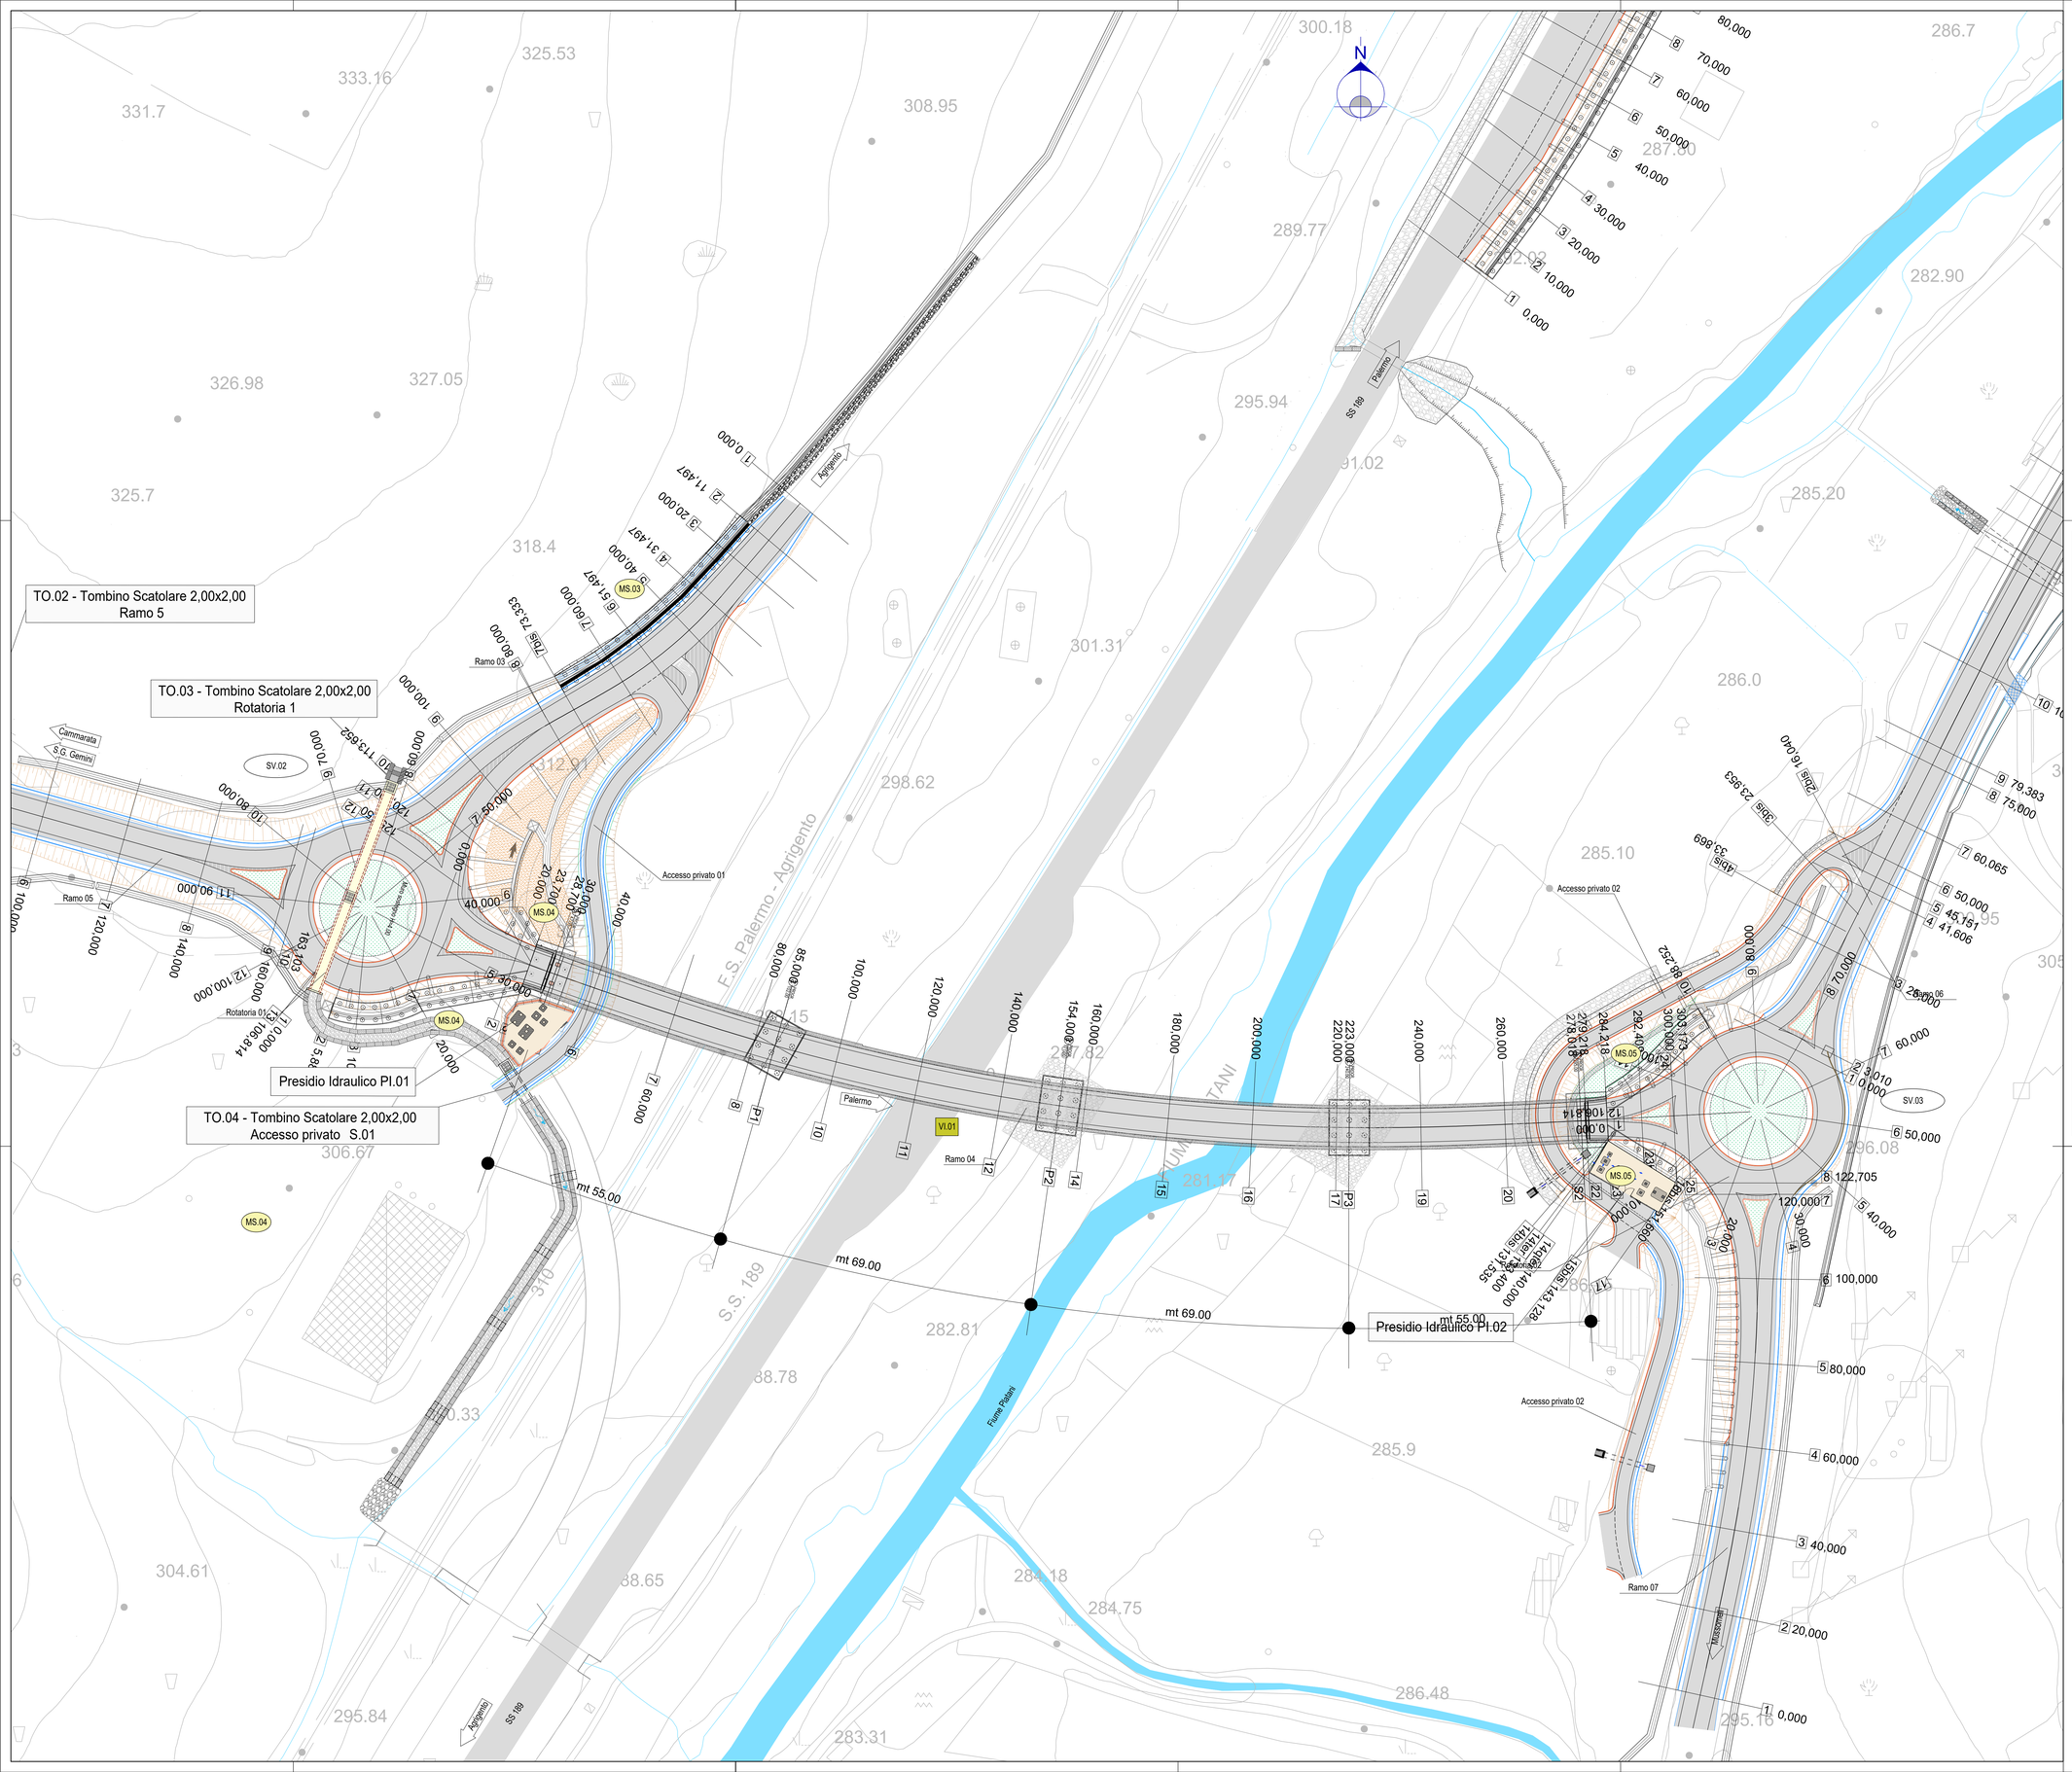


Sanas
GRUPPO FS ITALIANE

*Direzione Tecnica*

SS 189 - Itinerario Agrigento Palermo
Sistemazione e messa in sicurezza dello svincolo al Km 24 della SS 189
(Svincolo San Giovanni Gemini in località Tumarrano)

## PROGETTO ESECUTIVO

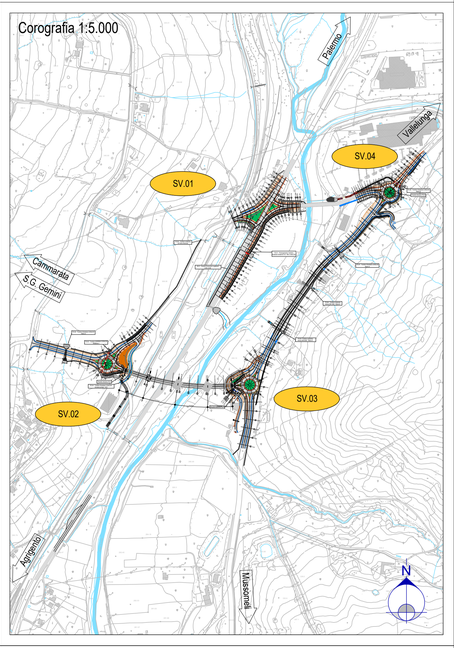COD. PA-884

R.T.I. di PROGETTAZIONE:


Delta Ingegneria — Via Artemide n°3, 92100 Agrigento, Tel. 0922 421007, email: deltaingegneria@pec.it — MANDATARIA
ICE s.r.l. technical consultant engineers — MANDANTE
ALISEA — ING. ANDREA MILANO — MANDANTE — MANDANTE


PROGETTISTI:
*Ing. Nicola D'Alessandro – Responsabile delle prestazioni specialistiche Delta Ingegneria srl – Ordine Ing. di Agrigento n. A995*

AREE SPECIALISTICHE:

| | |
|---|---|
| GEOLOGIA<br>*Dott. Geol. Massimo Carlino – Delta Ingegneria srl Albo Geol. di Sicilia n. 1328* | PROGETTAZIONE IDRAULICA<br>*Ing. Maurizio Carlino – Delta Ingegneria srl Ordine Ing. di Agrigento n. A628* |
| PROGETTAZIONE STRADALE E GEOTECNICA<br>*Ing. Domenico D'Alessandro – Delta Ingegneria srl Ordine Ing. di Agrigento n. A634* | IMPIANTI<br>*Ing. Andrea Milano Ordine Ing. di Agrigento n. A789* |
| AMBIENTE E PAESAGGIO<br>*Ing. Antonio Alparone – Delta Ingegneria srl Ordine Ing. di Agrigento n. A2254<br>Dott. Agr. Floriana Di Leonardo Albo degli Agronomi e Forestali Provincia di Palermo n. 1250* | STRUTTURE<br>*Ing. Antonio Alparone – Aliseа srl Ordine Ing. di Palermo n. A5349<br>Ing. Giuseppe Ferraro – Delta Ingegneria srl Ordine Ing. di Agrigento n. A203<br>Ing. Claudio Orsini – TCE srl Ordine Ing. di Napoli n. 9080* |
| COORDINATORE PER LA SICUREZZA IN FASE DI PROGETTAZIONE<br>*Ing. Nicola D'Alessandro – Delta Ingegneria srl Ordine Ing. di Agrigento n. A995* | ACUSTICA<br>*Ing. Antonio Orlando – TCE srl Ordine Ing. di Salerno n. 3817* |
| VISTO: IL RESP. DEL PROCEDIMENTO<br>*Ing. Luigi Mupo* | |

OPERE D'ARTE

06.02 - Opere d'arte maggiori

Viadotto Platani VI.01 - Pilanimetria inquadramento dell'opera

| CODICE PROGETTO | | | | NOME FILE | REVISIONE | SCALA |
|---|---|---|---|---|---|---|
| PROGETTO | LIV. PROG. | ANNO | | P00VI01STRPP01A | | |
| DPPA0884 | E | 23 | CODICE ELAB. | P00VI01STRPP01 | A | 1:500 |

| REV. | DESCRIZIONE | DATA | REDATTO | VERIFICATO | APPROVATO |
|---|---|---|---|---|---|
| D | | | | | |
| C | | | | | |
| B | | | | | |
| A | Consegna Progetto Esecutivo | Ottobre 2023 | Ing. D. D'ALESSANDRO | Ing.N. D'ALESSANDRO | Ing.N. D'ALESSANDRO |