


NUMERO SEZIONI	1	2	3	4	5	6	7	8	9	10	11	12	13	14	15	16	17	18	19	
DISTANZE PARZIALI		6,387	2,201	1,02	10,810	5,916	7,636		11,297	3,746		17,321		10,000		10,000		10,000	2,092	5,140
DISTANZE PROGRESSIVE	0,000		6,387	8,588	9,608	15,524	23,160	26,906	38,203	41,949	45,695	63,016	74,313	84,313	94,313	104,313	114,313	124,313	126,405	131,545
QUOTE TERRENO	302,41	302,16	302,15	302,17	302,20	302,18	302,23	302,24	302,24	302,24	302,26	302,26	302,27	302,27	302,27	302,27	302,27	302,27	302,27	302,18
QUOTE SCORRIMENTO ACQUE	304,28	303,97	303,95	303,95	303,90	303,88	303,88	303,88	303,88	303,88	303,88	303,88	303,88	303,88	303,88	303,88	303,88	303,88	303,88	303,88
QUOTE FONDO SCAVO		301,47	301,51	301,51	301,51	301,51	301,51	301,51	301,51	301,51	301,51	301,51	301,51	301,51	301,51	301,51	301,51	301,51	301,51	301,51

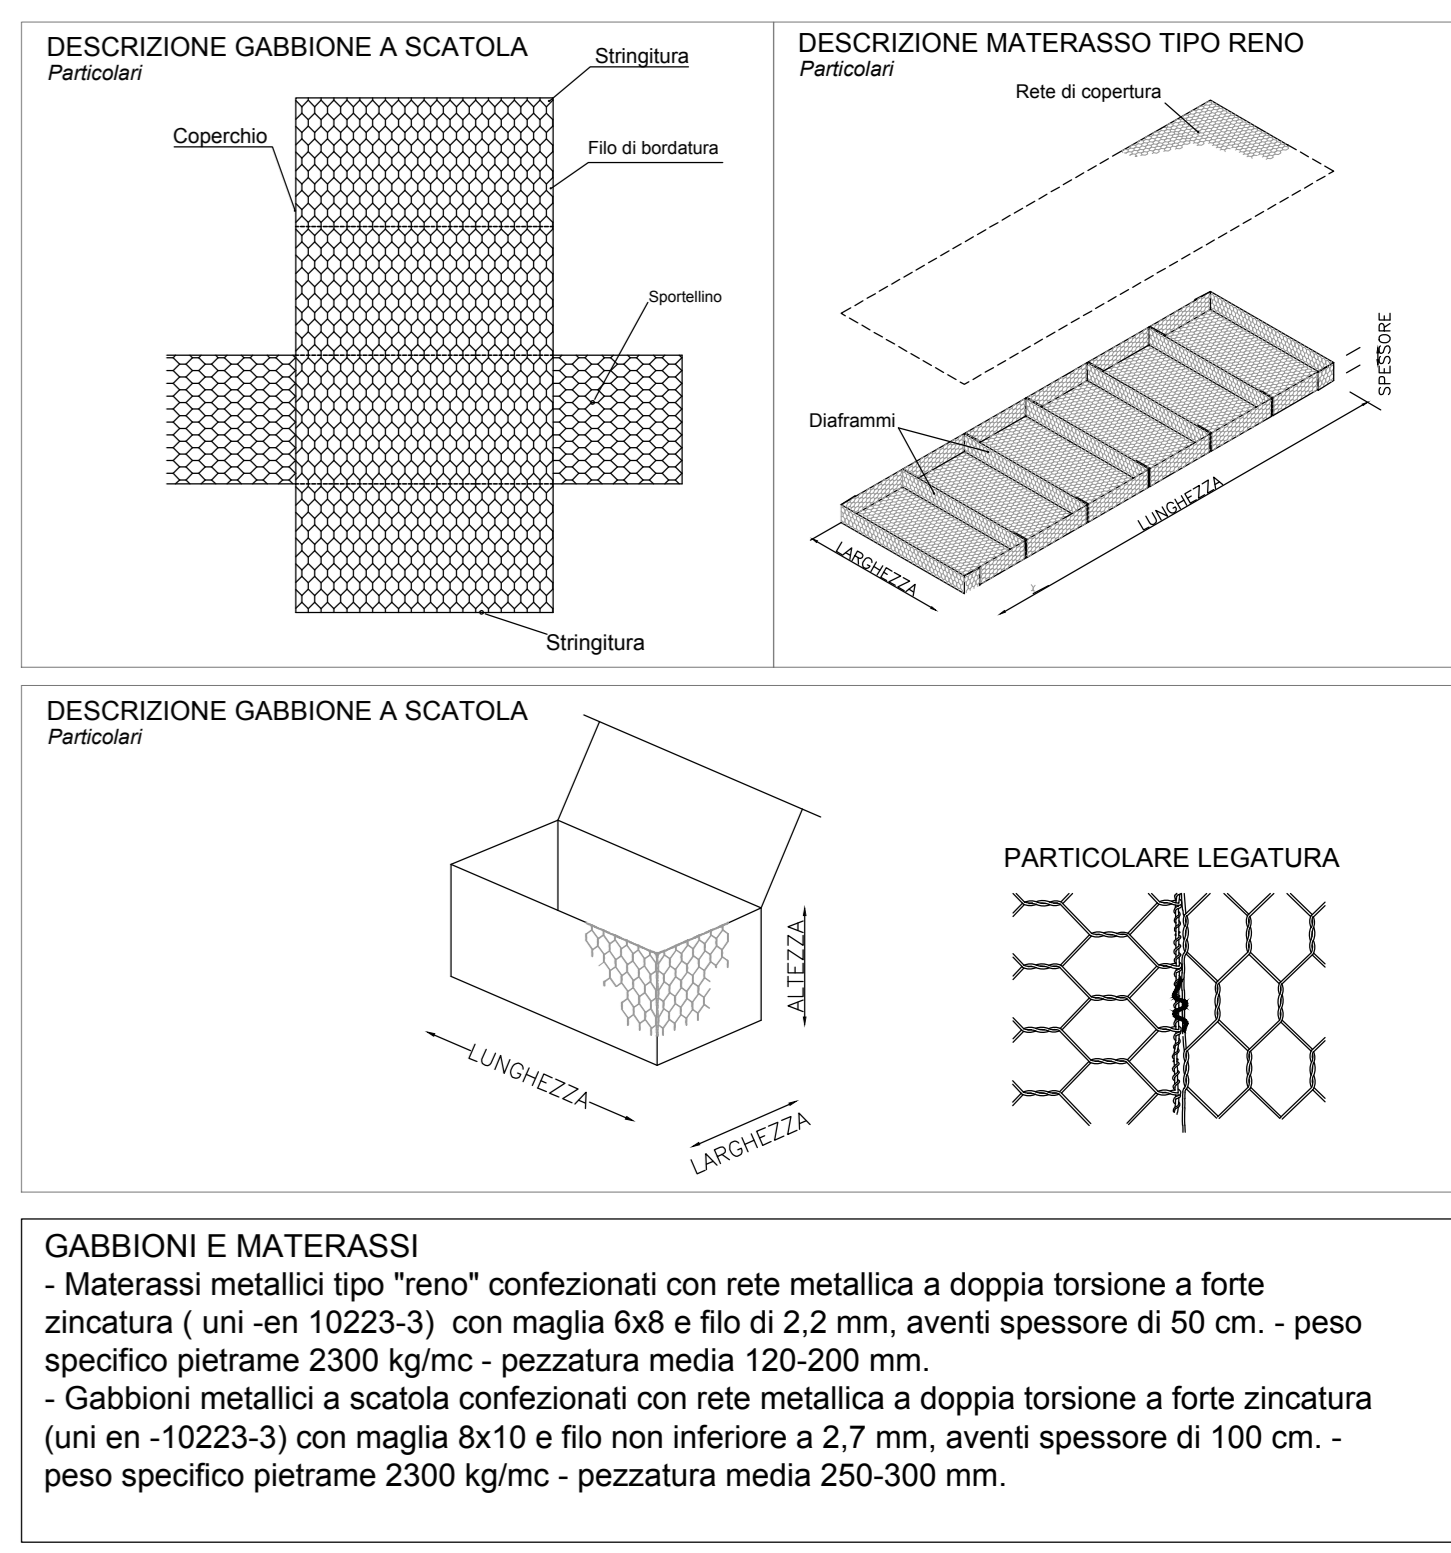

Sanas
GRUPPO FS ITALIANE

Direzione Tecnica

SS 189 - Itinerario Agrigento Palermo
Sistemazione e messa in sicurezza dello svincolo al Km 24 della SS 189
(Svincolo San Giovanni Gemini in località Tumarrano)

PROGETTO ESECUTIVO COD. PA-884

R.T.I. di PROGETTAZIONE:
ATA Via Artemide n°13, 92100 Agrigento, Tel. 0922 421007, Email: dell'ingegneria@pec.it
ICE Via Artemide n°13, 92100 Agrigento, Tel. 0922 421007, Email: dell'ingegneria@pec.it
LISEA ING. ANDREA MILANO

MANDATANTE: MANDANTE MANDANTE MANDANTE

PROGETTISTI:
Ing. Nicola D'Alessandro - Responsabile delle prestazioni specialistiche
Dott. Ingegneria srl - Ordine Ing. di Agrigento n. 4995

AREE SPECIALISTICHE:
GEOLOGIA
Dott. Geo. Massimo Carino - Delta Ingegneria srl
Dott. Geo. di Sicilia n. 1228
PROGETTAZIONI STRADALE E GEOTECNICA
Ing. Domenico D'Alessandro - Delta Ingegneria srl
Ordine Ing. di Agrigento n. 4628
AMBIENTE E PAESAGGIO
Dott. Agr. Pariana Di Laganaro - Delta Ingegneria srl
Dott. Agr. di Agrigento n. 42254
COORDINATORE PER LA SICUREZZA IN FASE DI PROGETTAZIONE
Ing. Nicola D'Alessandro - Delta Ingegneria srl
Ordine Ing. di Agrigento n. 4995
ACUSTICA
Ing. Antonio Orlando - TCE srl
Ordine Ing. di Salerno n. 3817

OPERE D'ARTE MINORI - TOMBINI
TO.04 Tombino scatolare 2,00x2,00 Accesso privato S.01
Planimetria, profilo e sezioni

CODICE PROGETTO: **DPPA0884** NOME FILE: **TO0TM04STRDIO1.pdf** REVISIONE: **A** SCALA: **Varia**

PROGETTO: **DPPA0884** LV. PROG. ANNO: **E 23** CODICE ELAB.: **TO0TM04STRDIO1**

REV. DESCRIZIONE DATA REDATTO VERIFICATO APPROVATO