
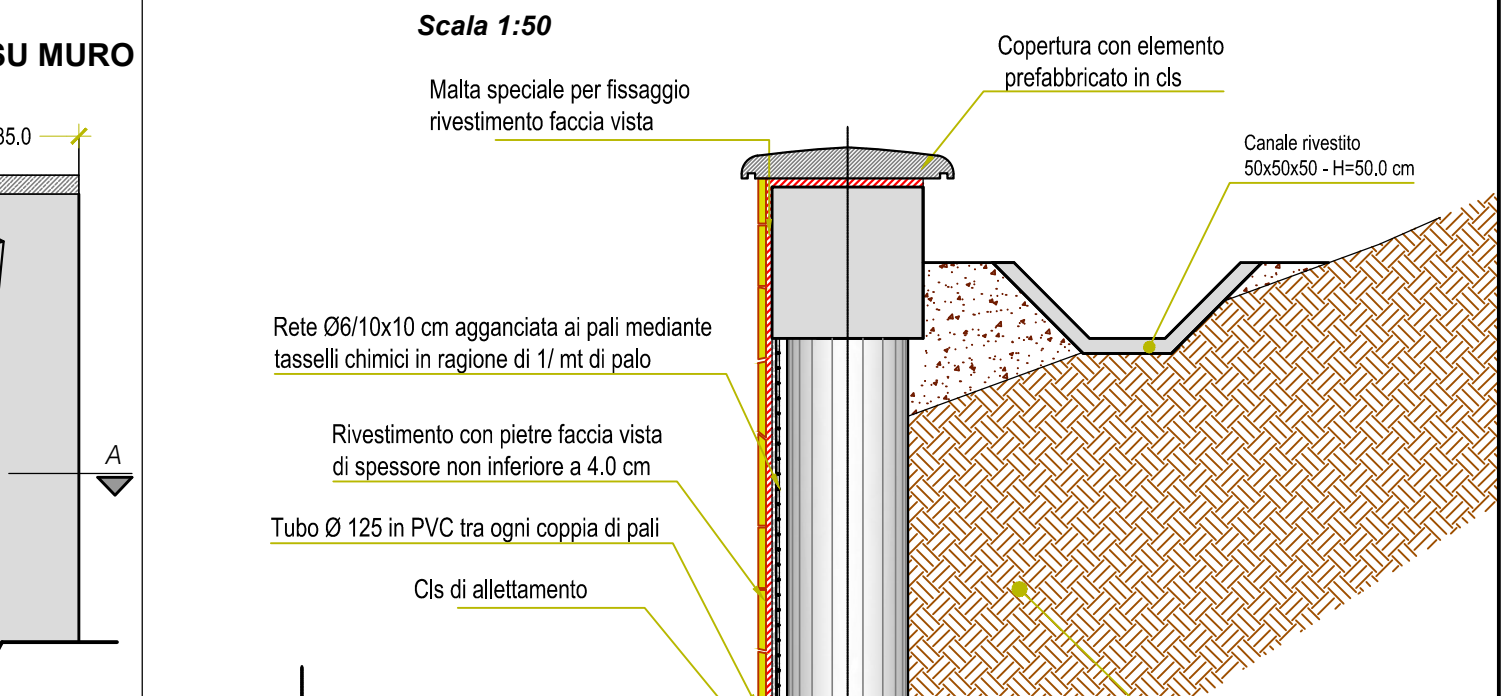
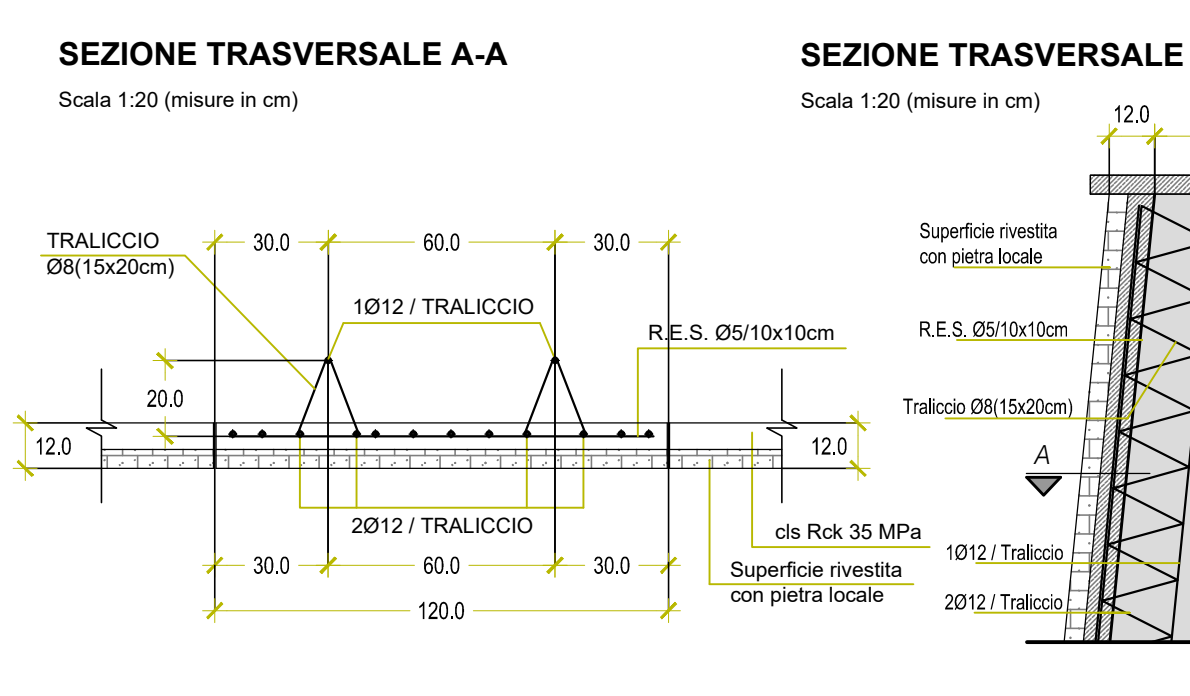
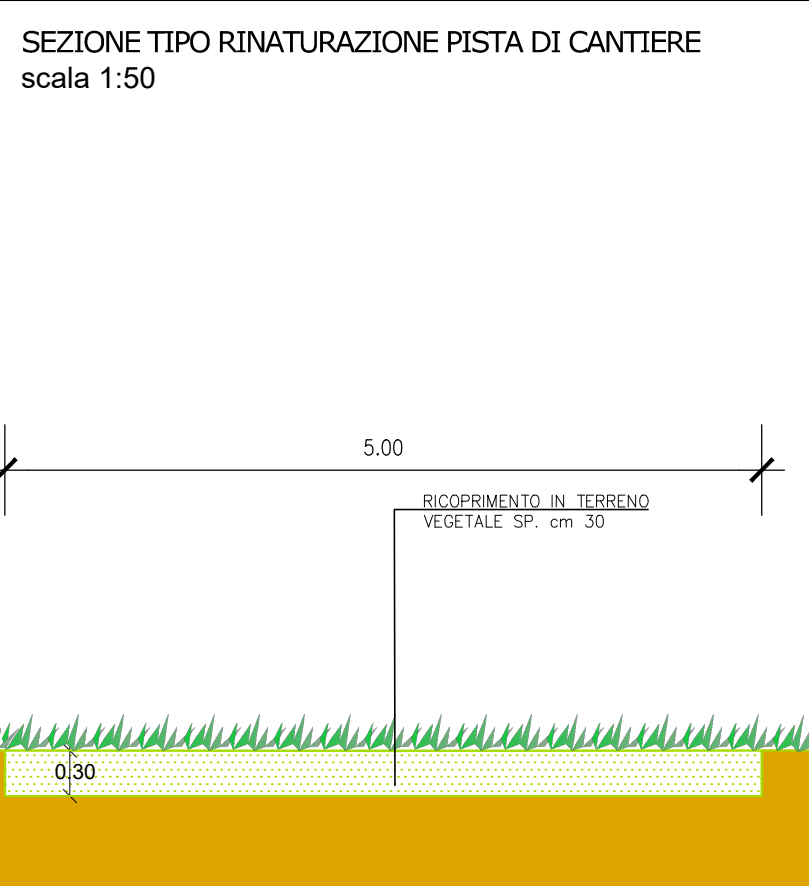
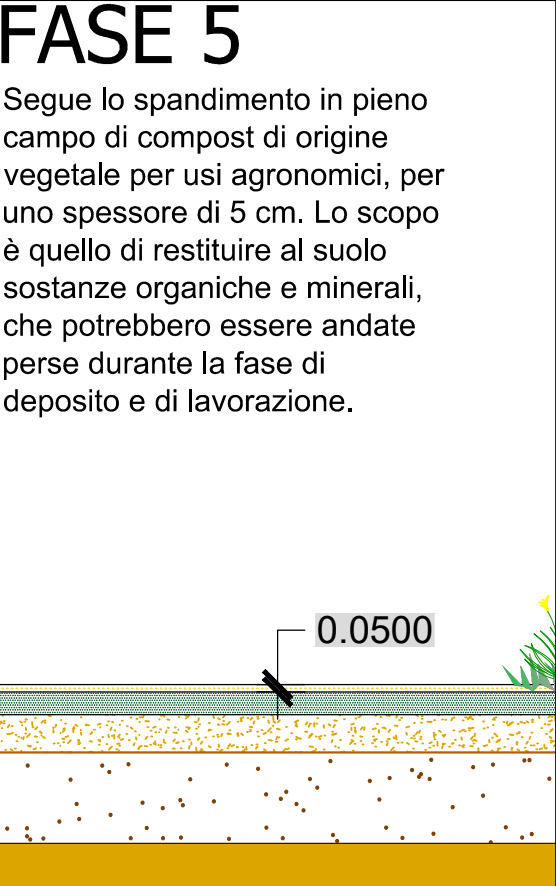
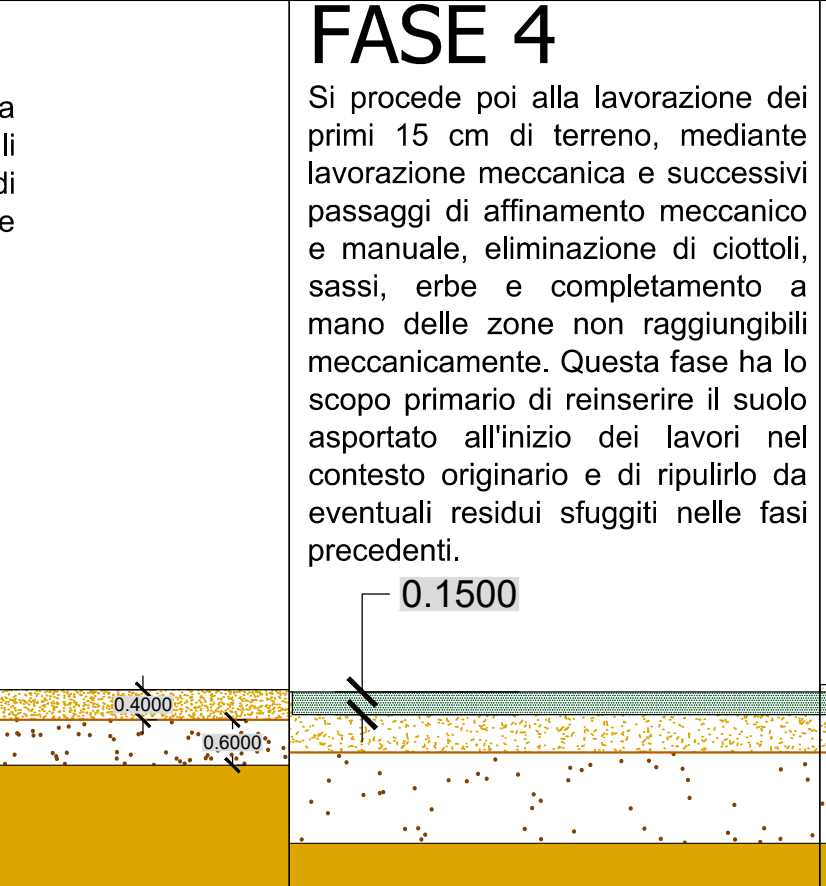
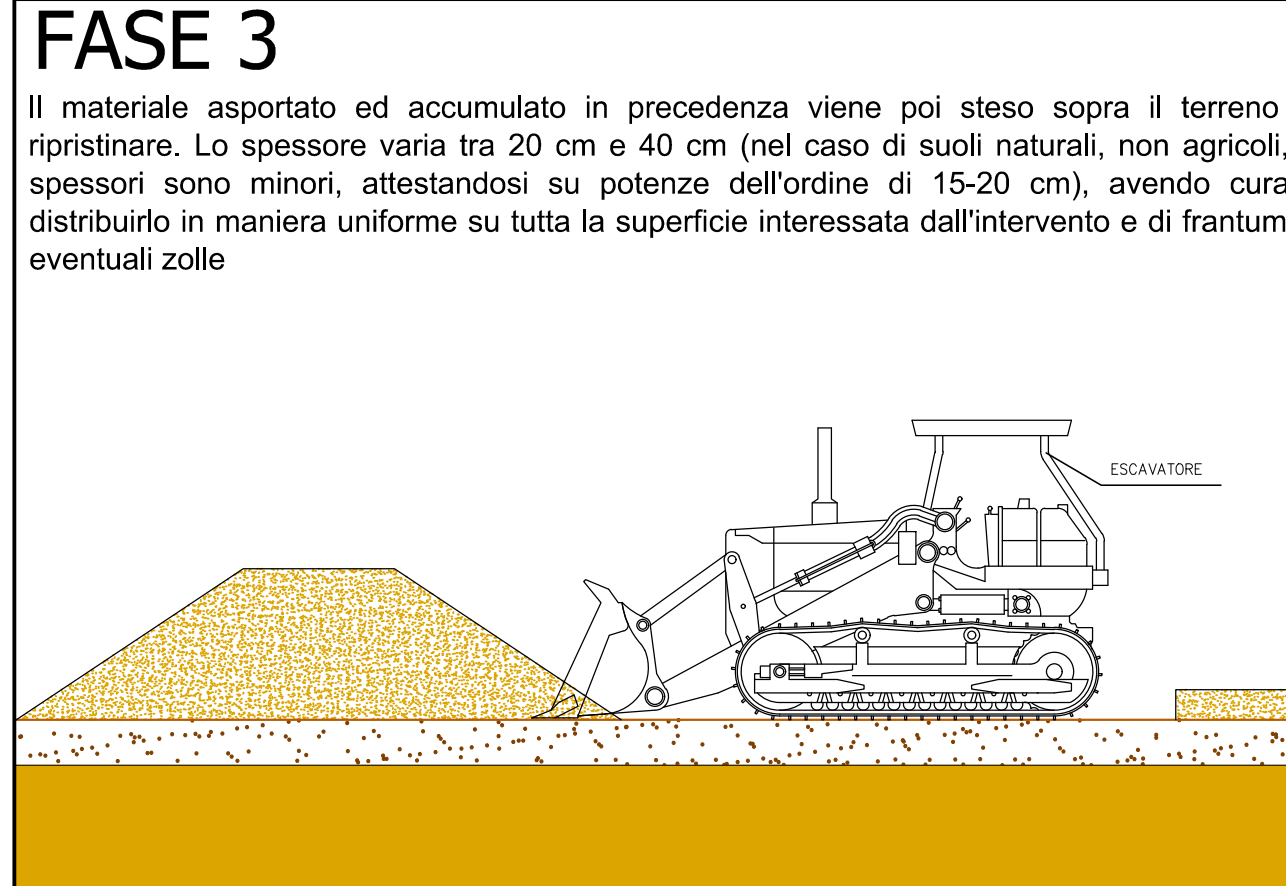
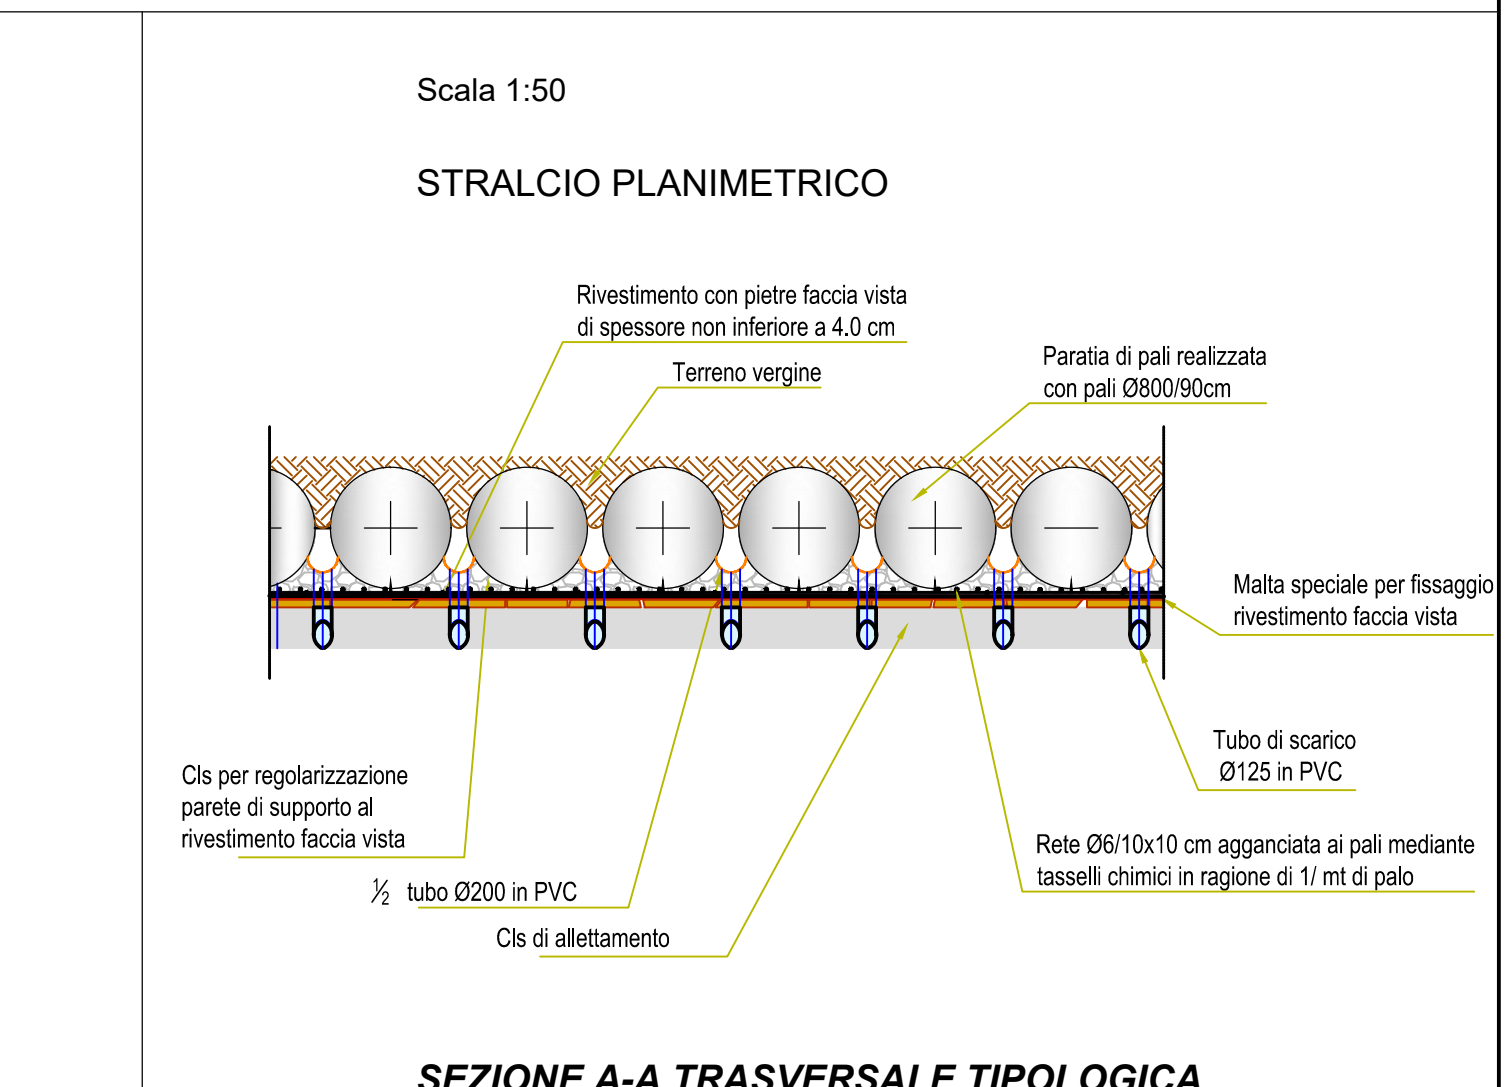
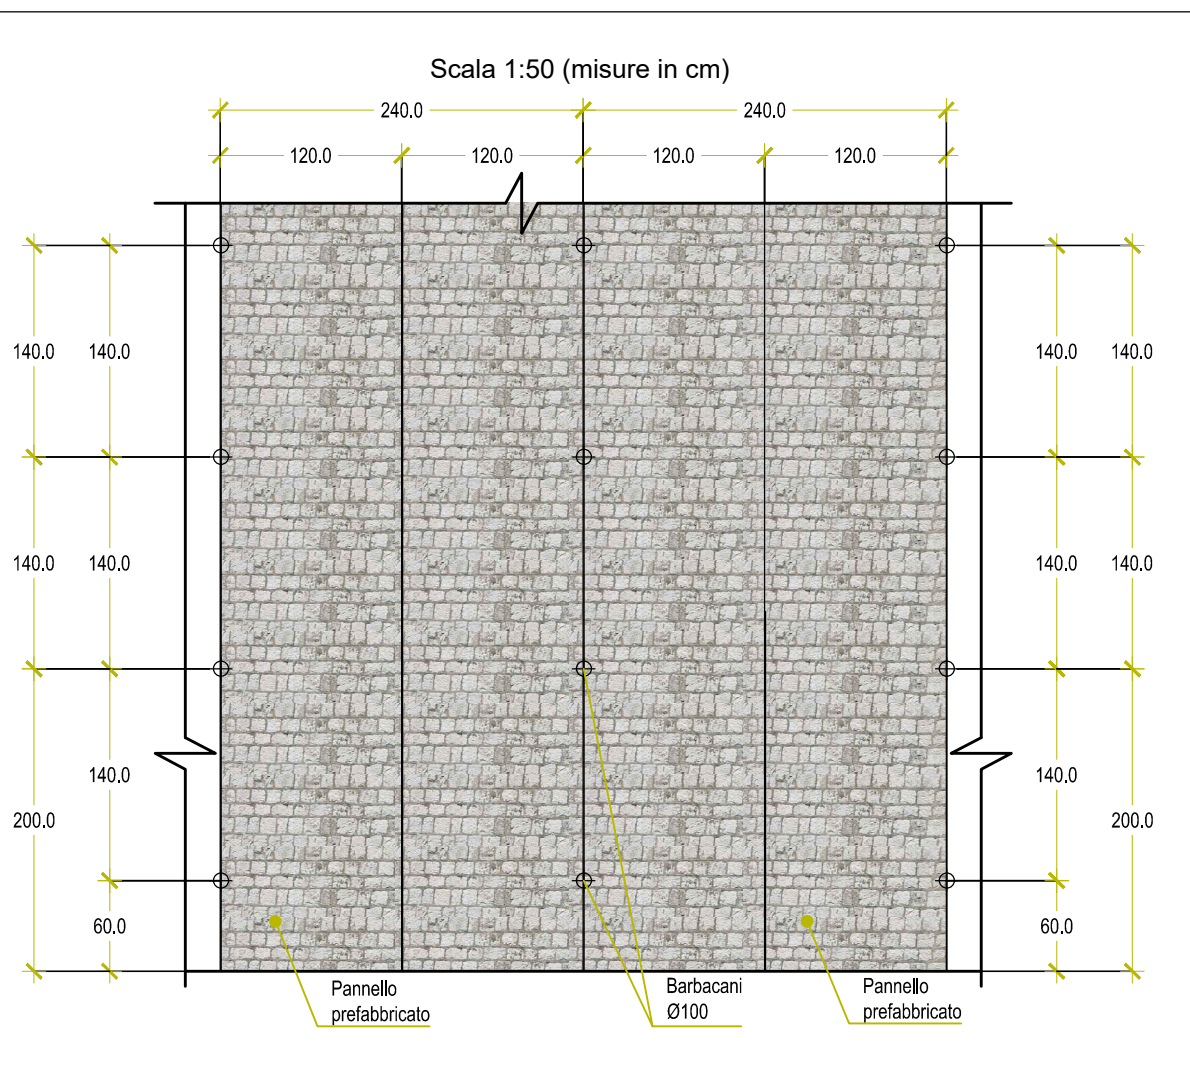









TIPOLOGICO RINATURAZIONE AREE E PISTE DI CANTIERE

TIPOLOGICO RIVESTIMENTO MURI E PARATIA

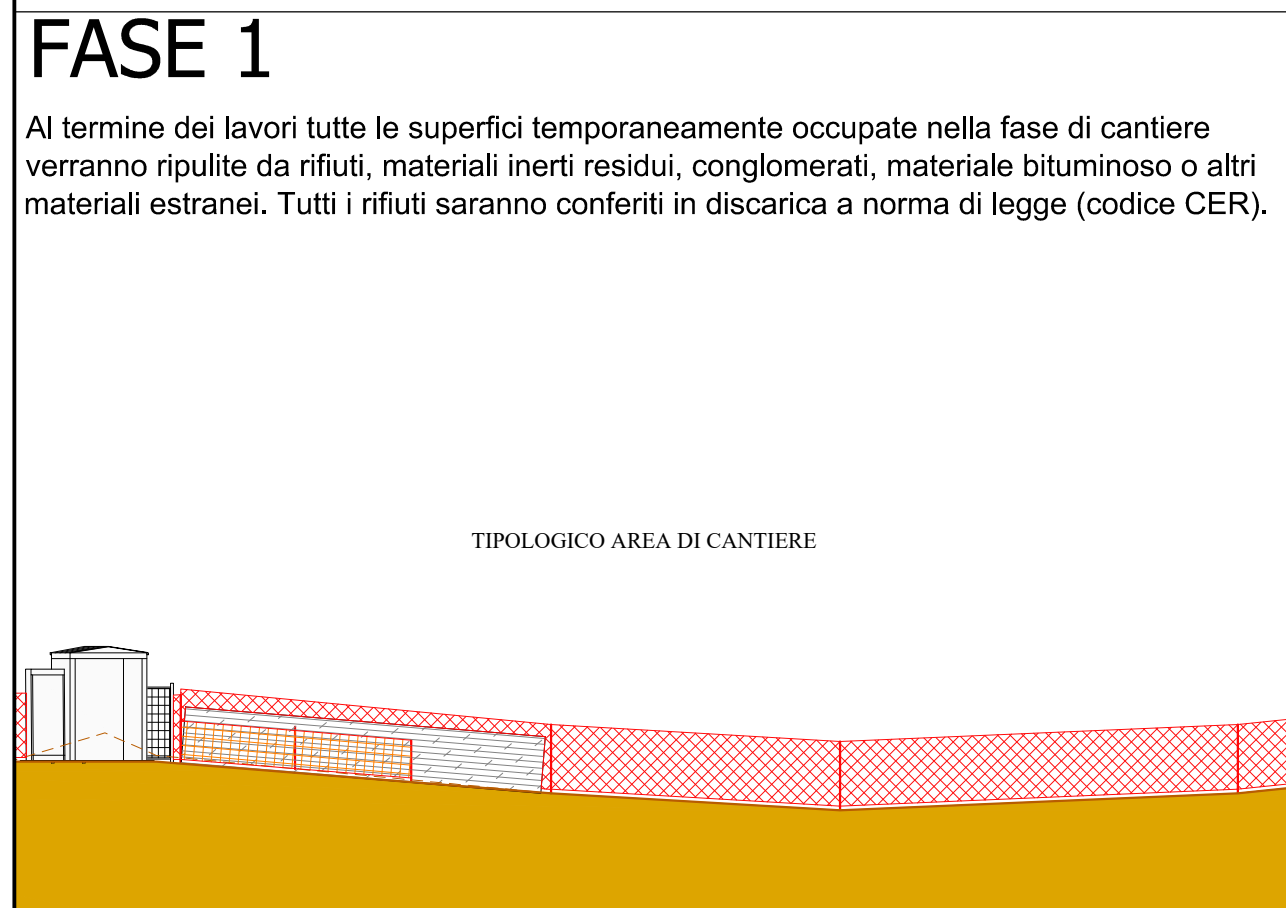

TIPOLOGICO SCHEMA FUNZIONAMENTO PRESIDIO IDRAULICO

TIPOLOGICO INTERVENTI DI INGEGNERIA NATURALISTICA

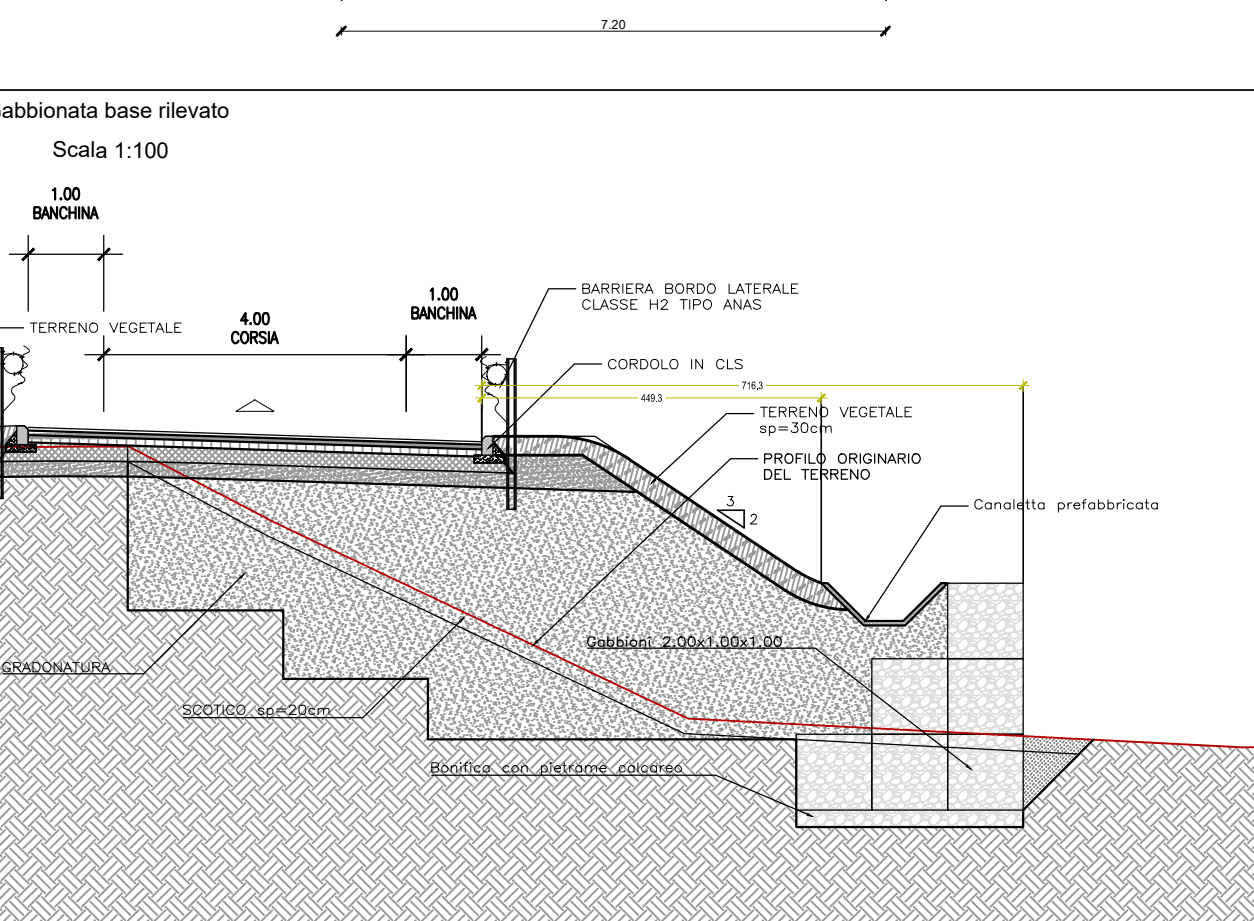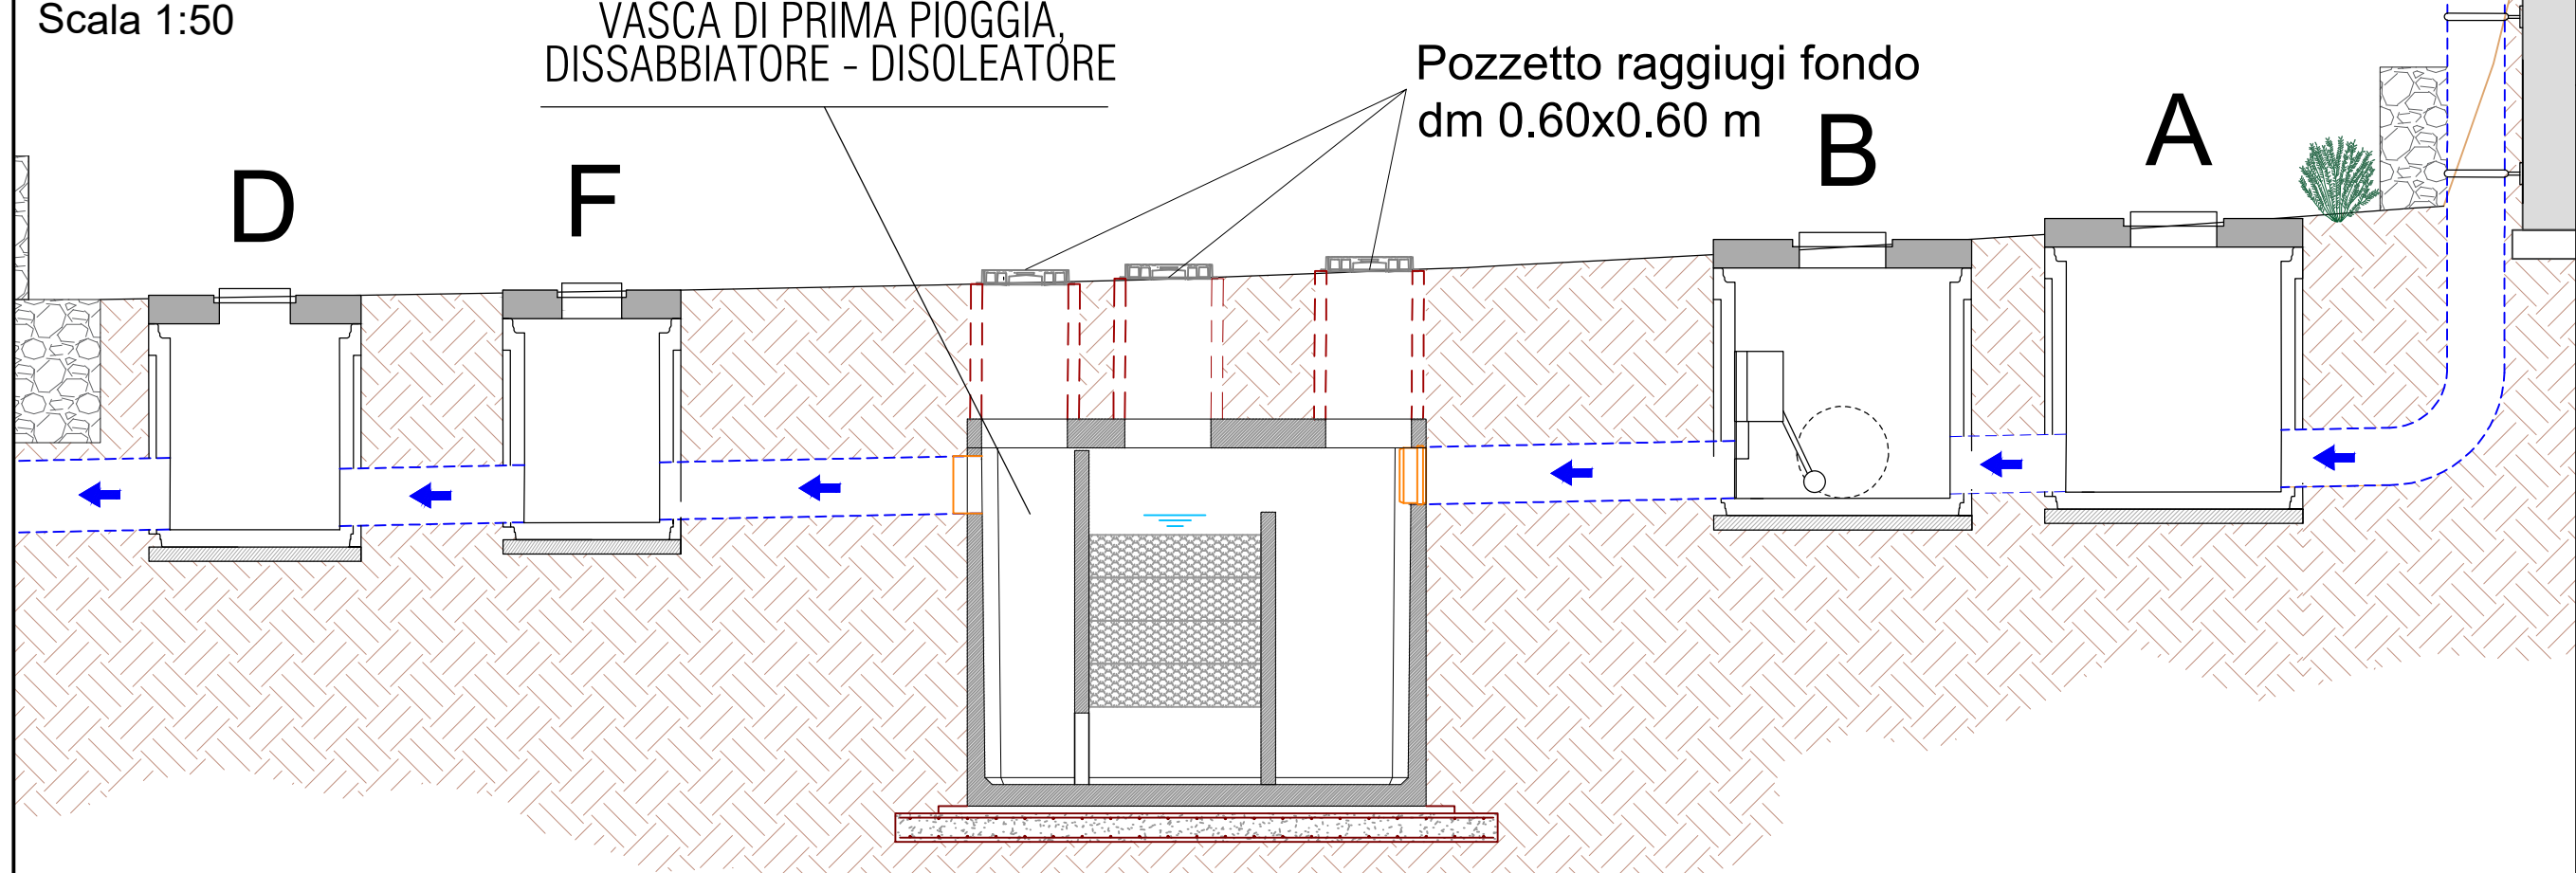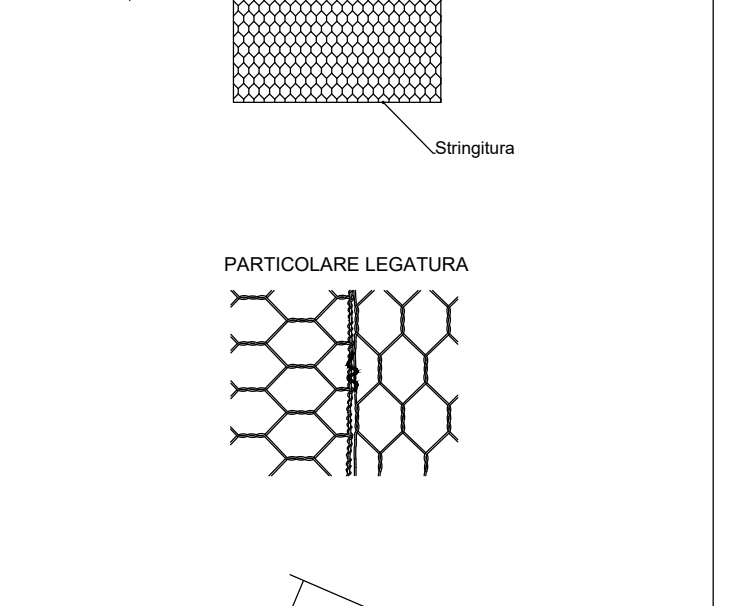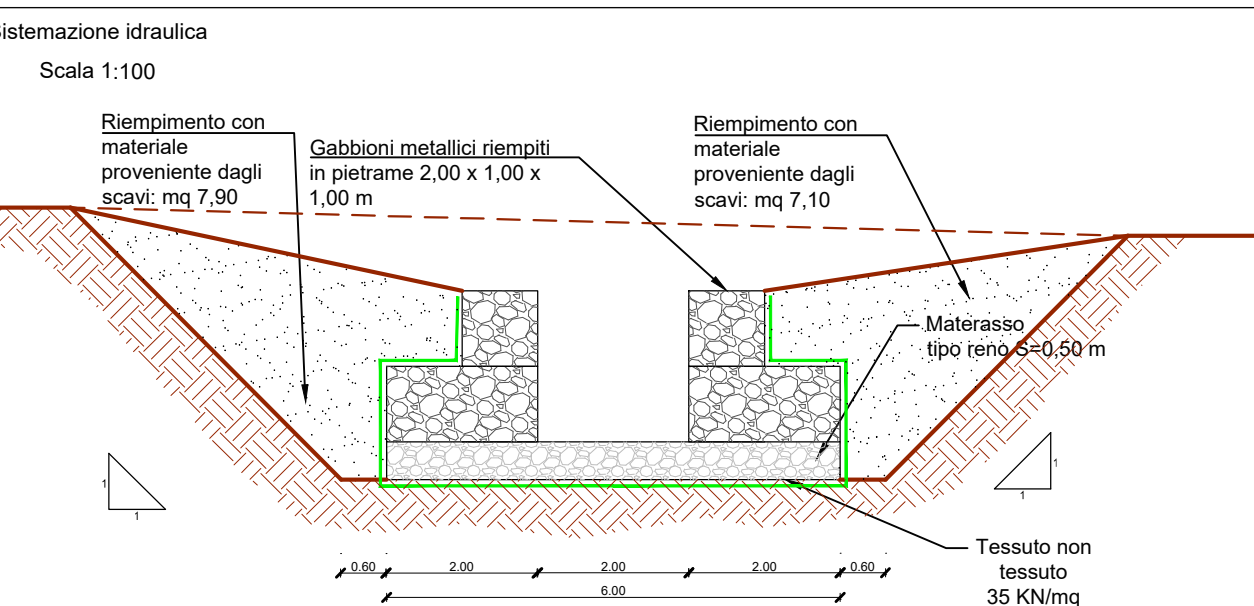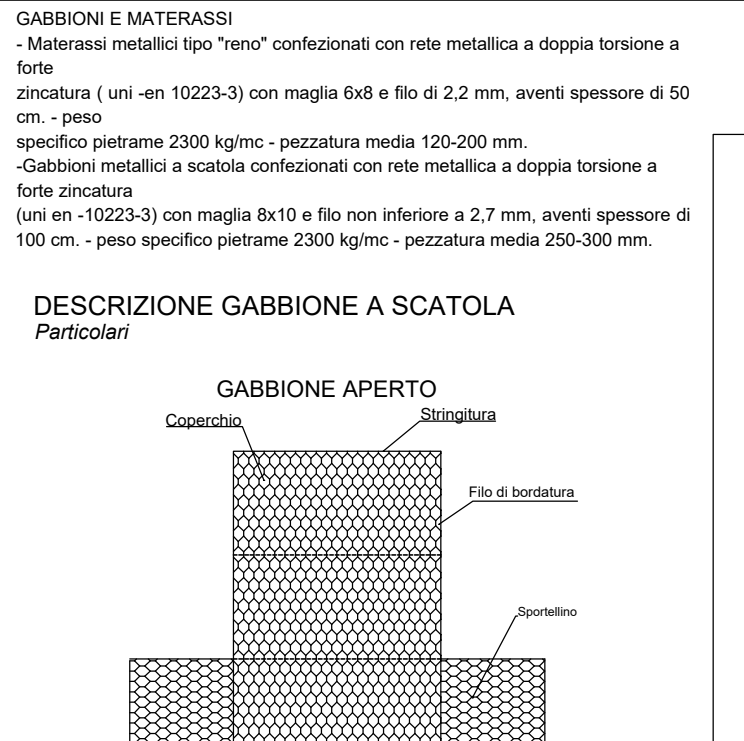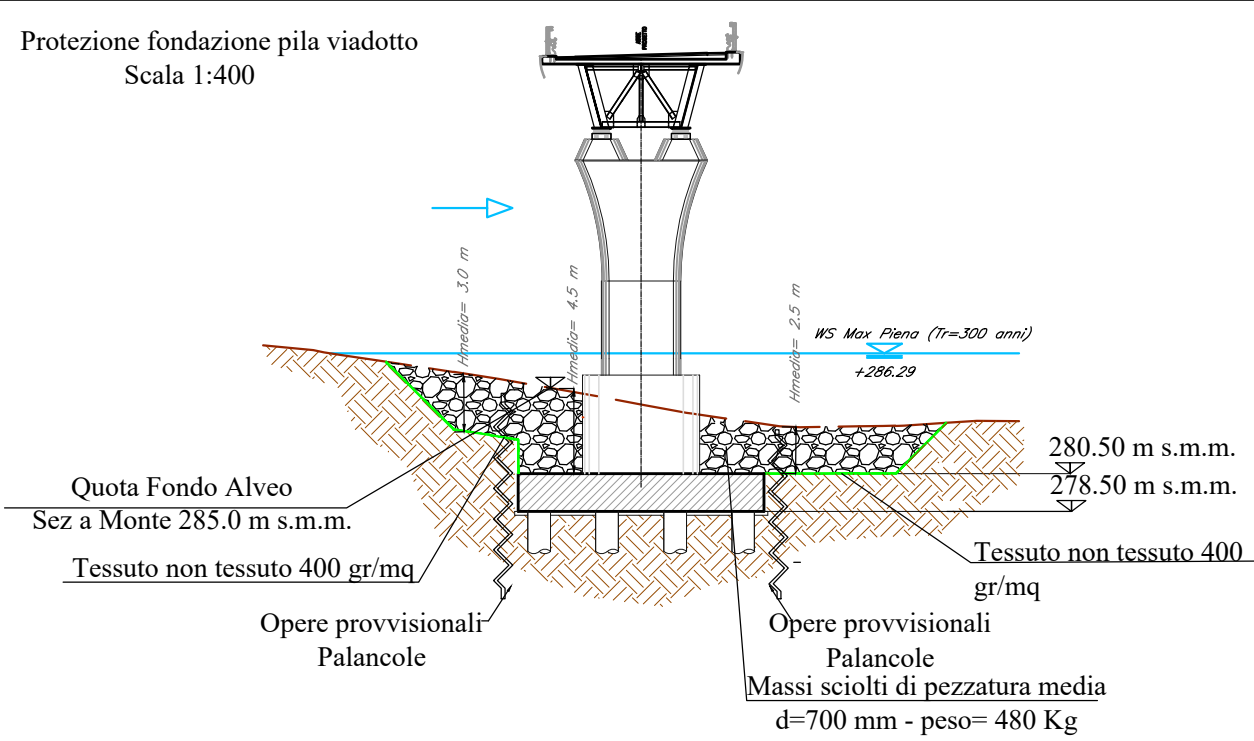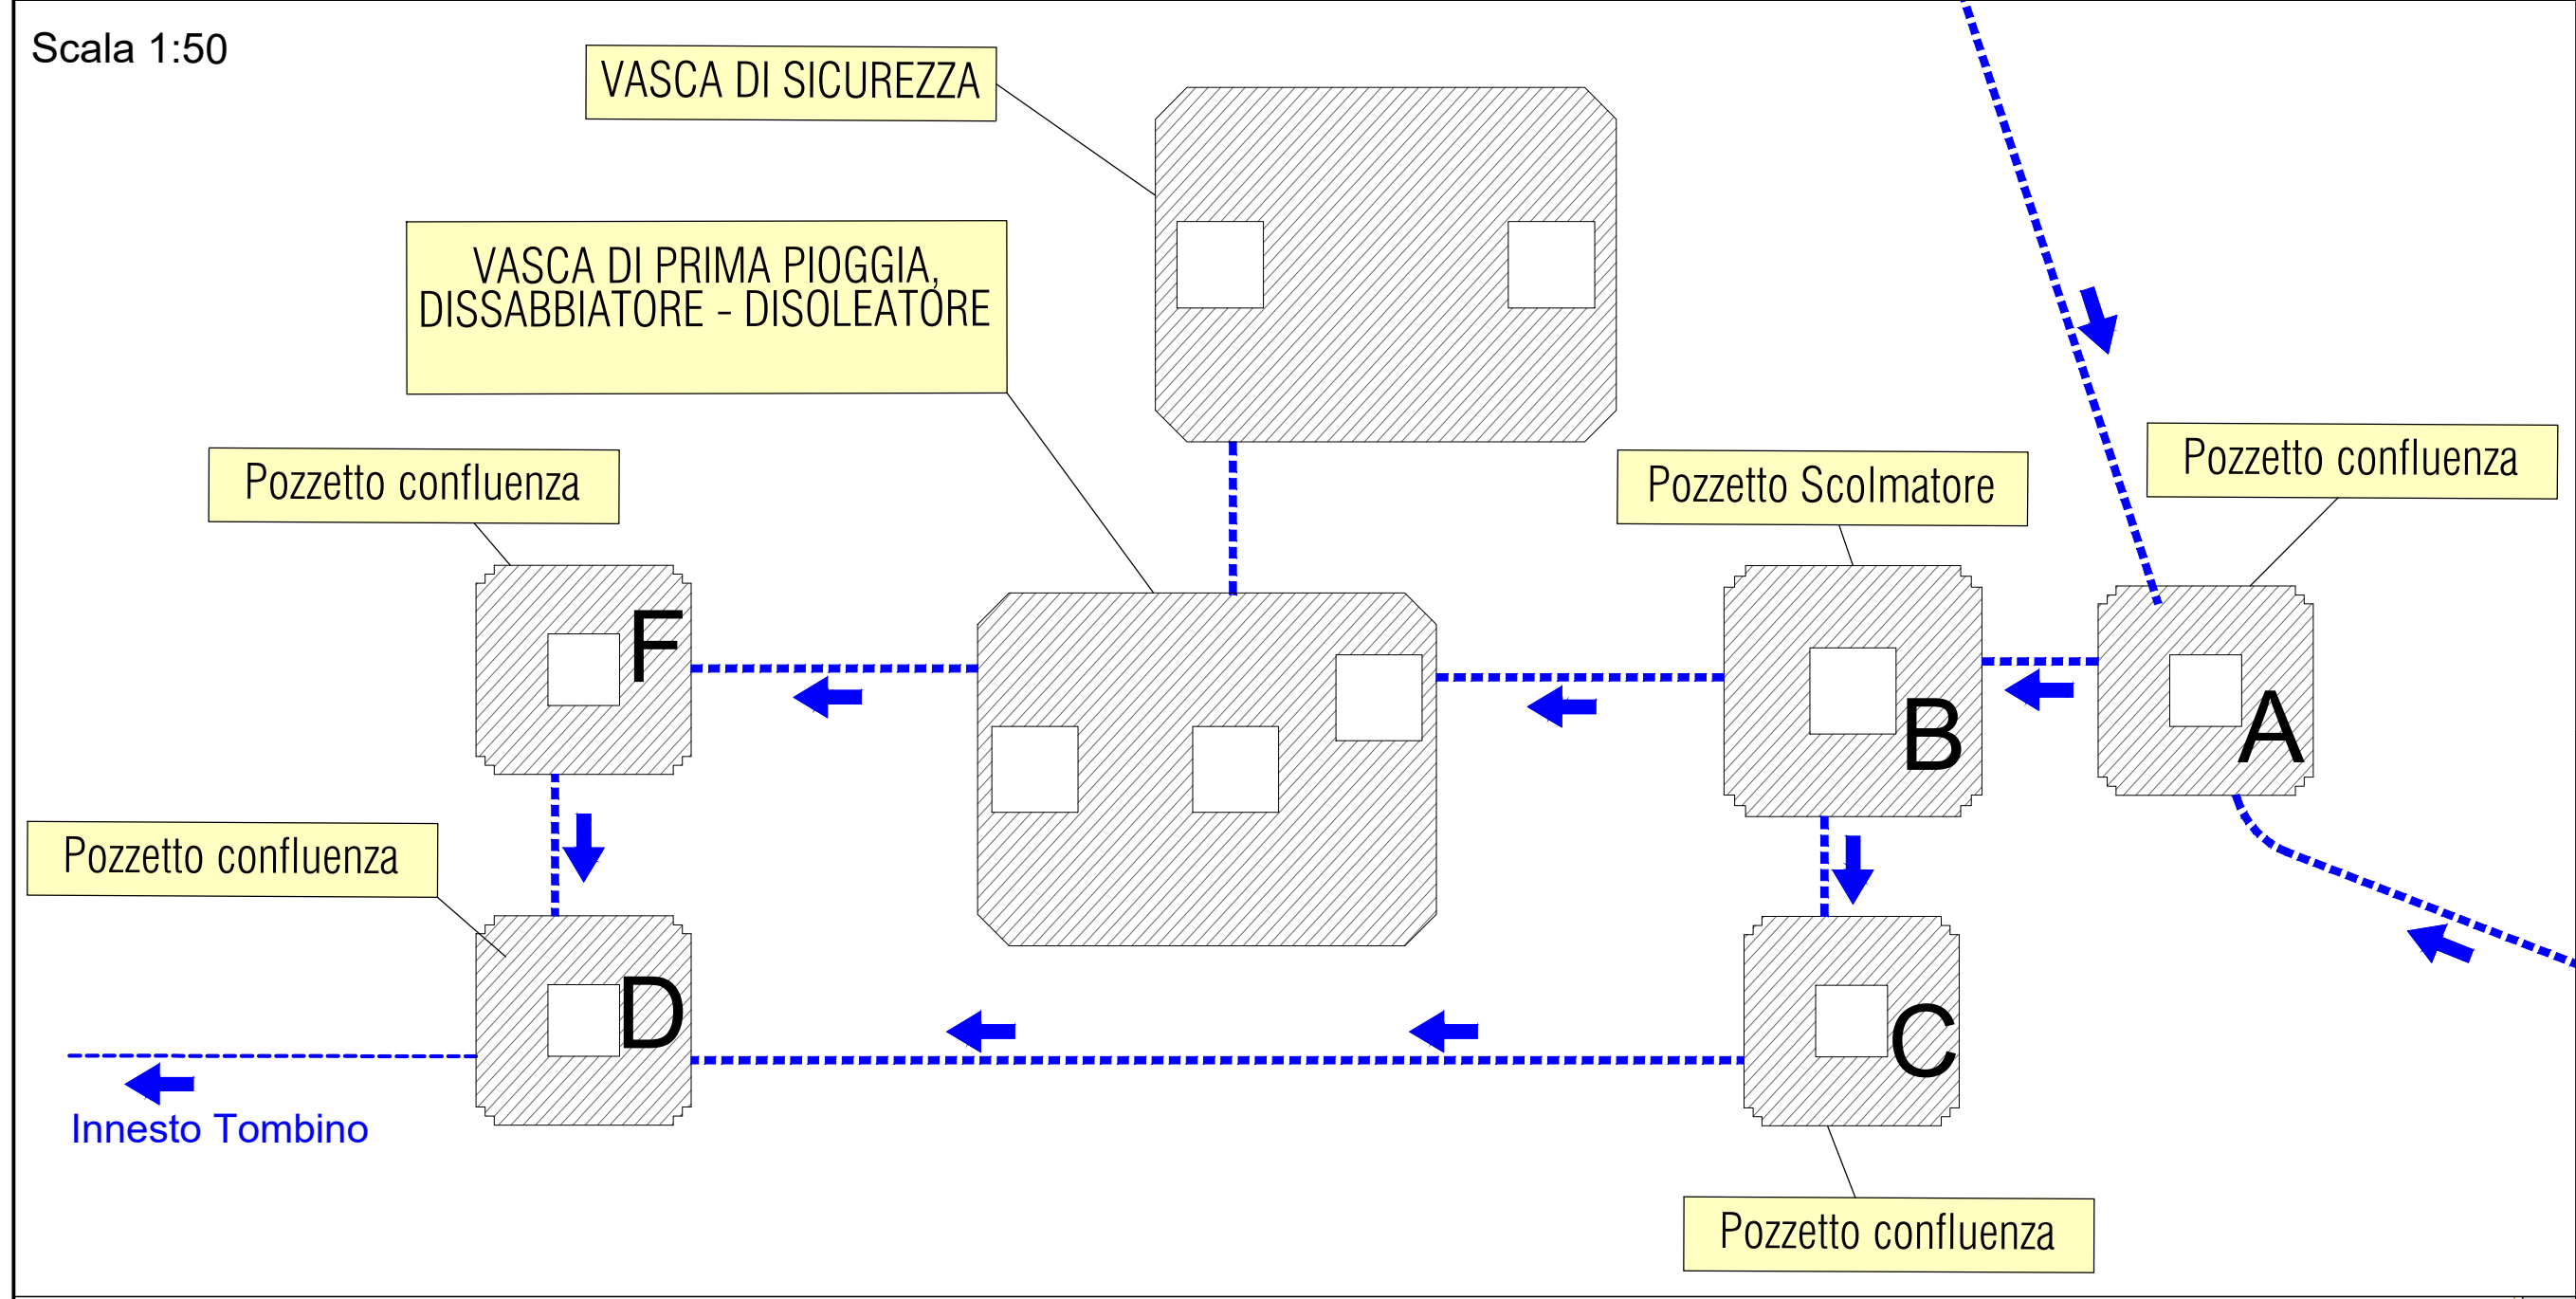

Direzione Tecnica

SS 189 - Itinerario Agrigento Palermo

Sistemazione e messa in sicurezza dello svincolo al Km 24 della SS 189 (Svincolo San Giovanni Gemini in località Tumarrano)

PROGETTO ESECUTIVO COD. PA-884

R.T.I. di PROGETTAZIONE:

deltag
Via Artemide n°3
92100 Agrigento
Tel. 0922 421007
email: deltagegneria@pec.it

ICE CONSULTING s.r.l.
Servizi ingegneristici e progettistici
Dipartimento Ingegneria - Design
Servizio studi e software - rendering - dedicato

ALISEA ING. ANDREA MILANO

MANDATARIA **MANDANTE** **MANDANTE** **MANDANTE**

PROGETTISTI:
Ing. Nicola D'Alessandro - Responsabile delle prestazioni specialistiche
Delta Ingegneria srl - Ordine Ing. di Agrigento n. A995

AREE SPECIALISTICHE:

| | |
|---|---|
| <p>GEOLOGIA Dott. Geol. Massimo Carlini - Delta Ingegneria srl Alto Geol. di Sicilia n. 1328</p> <p>PROGETTAZIONE STRADALE E GEOTECNICA Ing. Domenico D'Alessandro - Delta Ingegneria srl Ordine Ing. di Agrigento n. A634</p> <p>AMBIENTE E PAESAGGIO Ing. Raimondo D'Alessandro - Delta Ingegneria srl Ordine Ing. di Agrigento n. A2254 Dott. Agr. Flavia Di Leonardo Alto degli Agronomi e Forestali Provincia di Palermo n. 1250</p> <p>COORDINATORE PER LA SICUREZZA IN FASE DI PROGETTAZIONE Ing. Nicola D'Alessandro - Delta Ingegneria srl Ordine Ing. di Agrigento n. A995</p> <p>VISTO: IL RESP. DEL PROCEDIMENTO Ing. Luigi Mapo</p> | <p>PROGETTAZIONE IDRAULICA Ing. Maurizio Carlini - Delta Ingegneria srl Ordine Ing. di Agrigento n. A628</p> <p>IMPIANTI Ing. Andrea Milano Ordine Ing. di Agrigento n. A789</p> <p>STRUTTURE Ing. Antonio Alparone - Alisea srl Ordine Ing. di Palermo n. A9349 Ing. Giuseppe Ferraro - Delta Ingegneria srl Ordine Ing. di Agrigento n. A203</p> <p>ACUSTICA Ing. Claudio Orsini - ICE srl Ordine Ing. di Napoli n. 9080</p> <p>Ing. Antonio Orlando - TCE srl Ordine Ing. di Salerno n. 3817</p> |
|---|---|

INTERVENTI DI INSERIMENTO PAESAGGISTICO E AMBIENTALE

TIPOLOGICI INTERVENTI DI INSERIMENTO PAESAGGISTICO AMBIENTALE

| | | | |
|-----------------|--|--------------|--|
| CODICE PROGETTO | NOME FILE | REVISIONE | SCALA |
| PROGETTO | T00IA00AMB0T03A | | |
| PROGETTO | LIV. PROG. ANNO | | |
| DPPA0884 | E 23 | | |
| PROGETTO | CODICE ELAB. | | |
| D | T00IA00AMB0T03 | | |
| C | | | |
| B | | | |
| A | Revisione per recepimento riesame ANAS | Gennaio 2024 | Ing. R. D'ALESSANDRO Ing. N. D'ALESSANDRO Ing. N. D'ALESSANDRO |
| REV. | DESCRIZIONE | DATA | REDATTO VERIFICATO APPROVATO |