




Fig. 1: Recinzione plastificata
Fig. 2: Bagni chimici di cantiere



Fig. 3: Modulo box-mensa

LEGENDA

—	Recinzione fissa di cantiere	U. G.	Box controllo accessi
—	Recinzione plastificata	S.	Spogliatoio
—	Staccionata in legno	w.c.	Servizio igienico di tipo chimico
---	Treccia di rame 35mmq	w.c.	Box servizi igienici
↖	Varco n°x	U.D.L.	Box direzione lavori
Area Dep. Mat.	Area deposito materiali da costruzione	CSE	Box coordinatore sicurezza
Area Lav. Arm.	Area lavorazione armature	U.	Box uffici
Coltra Veg.	Stoccaggio coltre vegetale da scotico per rinaturazione	M.	Box mensa
Vivaio	Vivaio messa a dimora temporanea essenze arboree	INF.	Box infermeria
Q.E.G.	Quadro generale	DEP.	Box ricovero attrezzi
Impianto Lavaggio ruote		D.C.	Deposito carburante
Fossa biologica tipo Imhoff		P.P.	Trattamento acque di prima pioggia
Serbatoio 1000L + autoclave			
Gruppo elettrogeno			

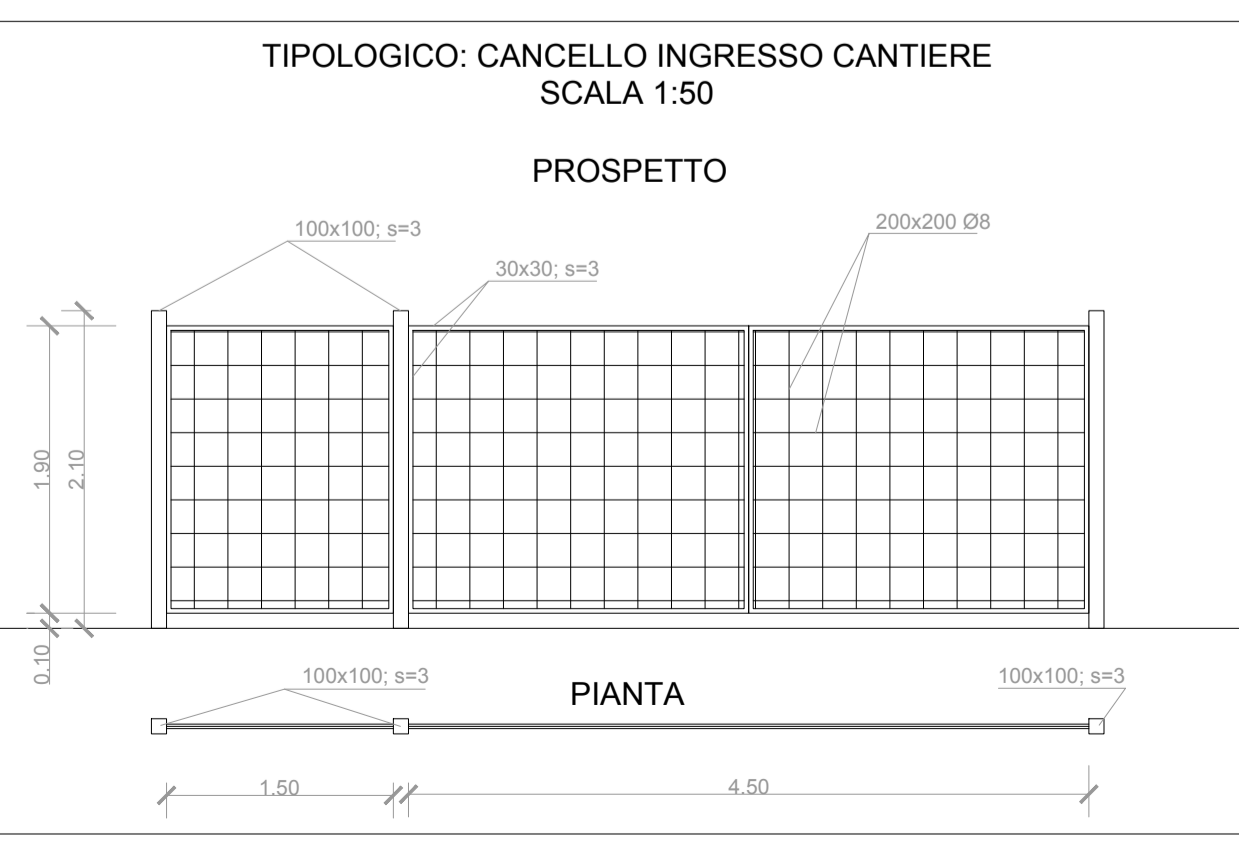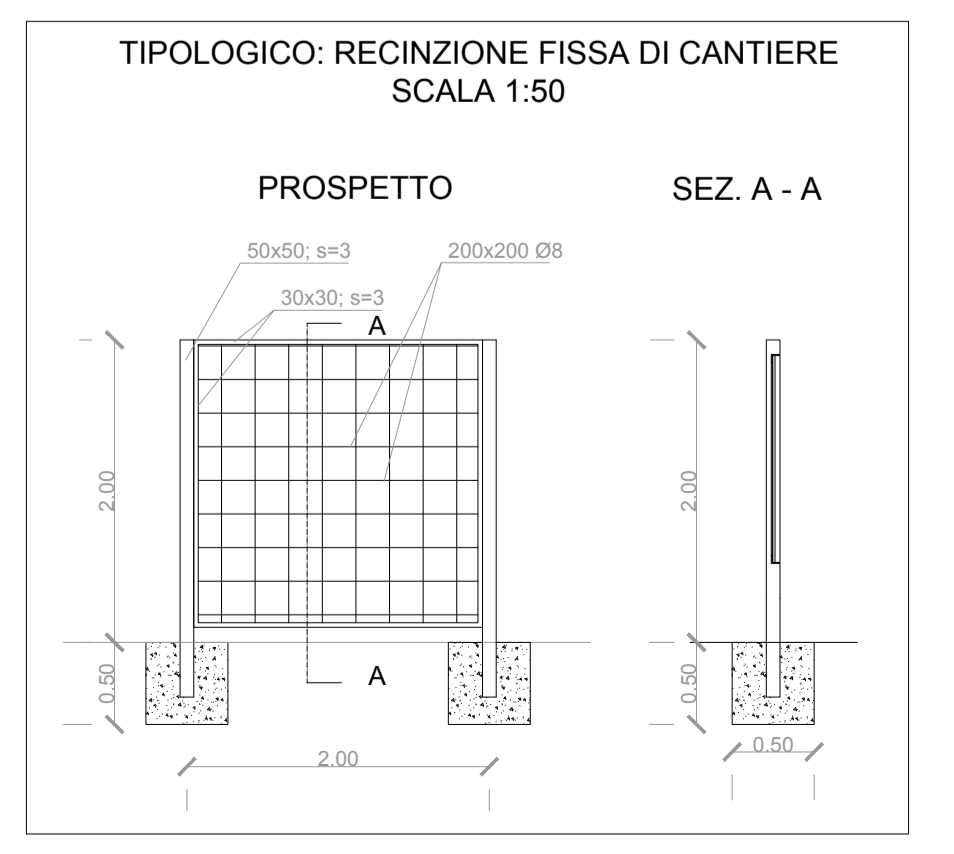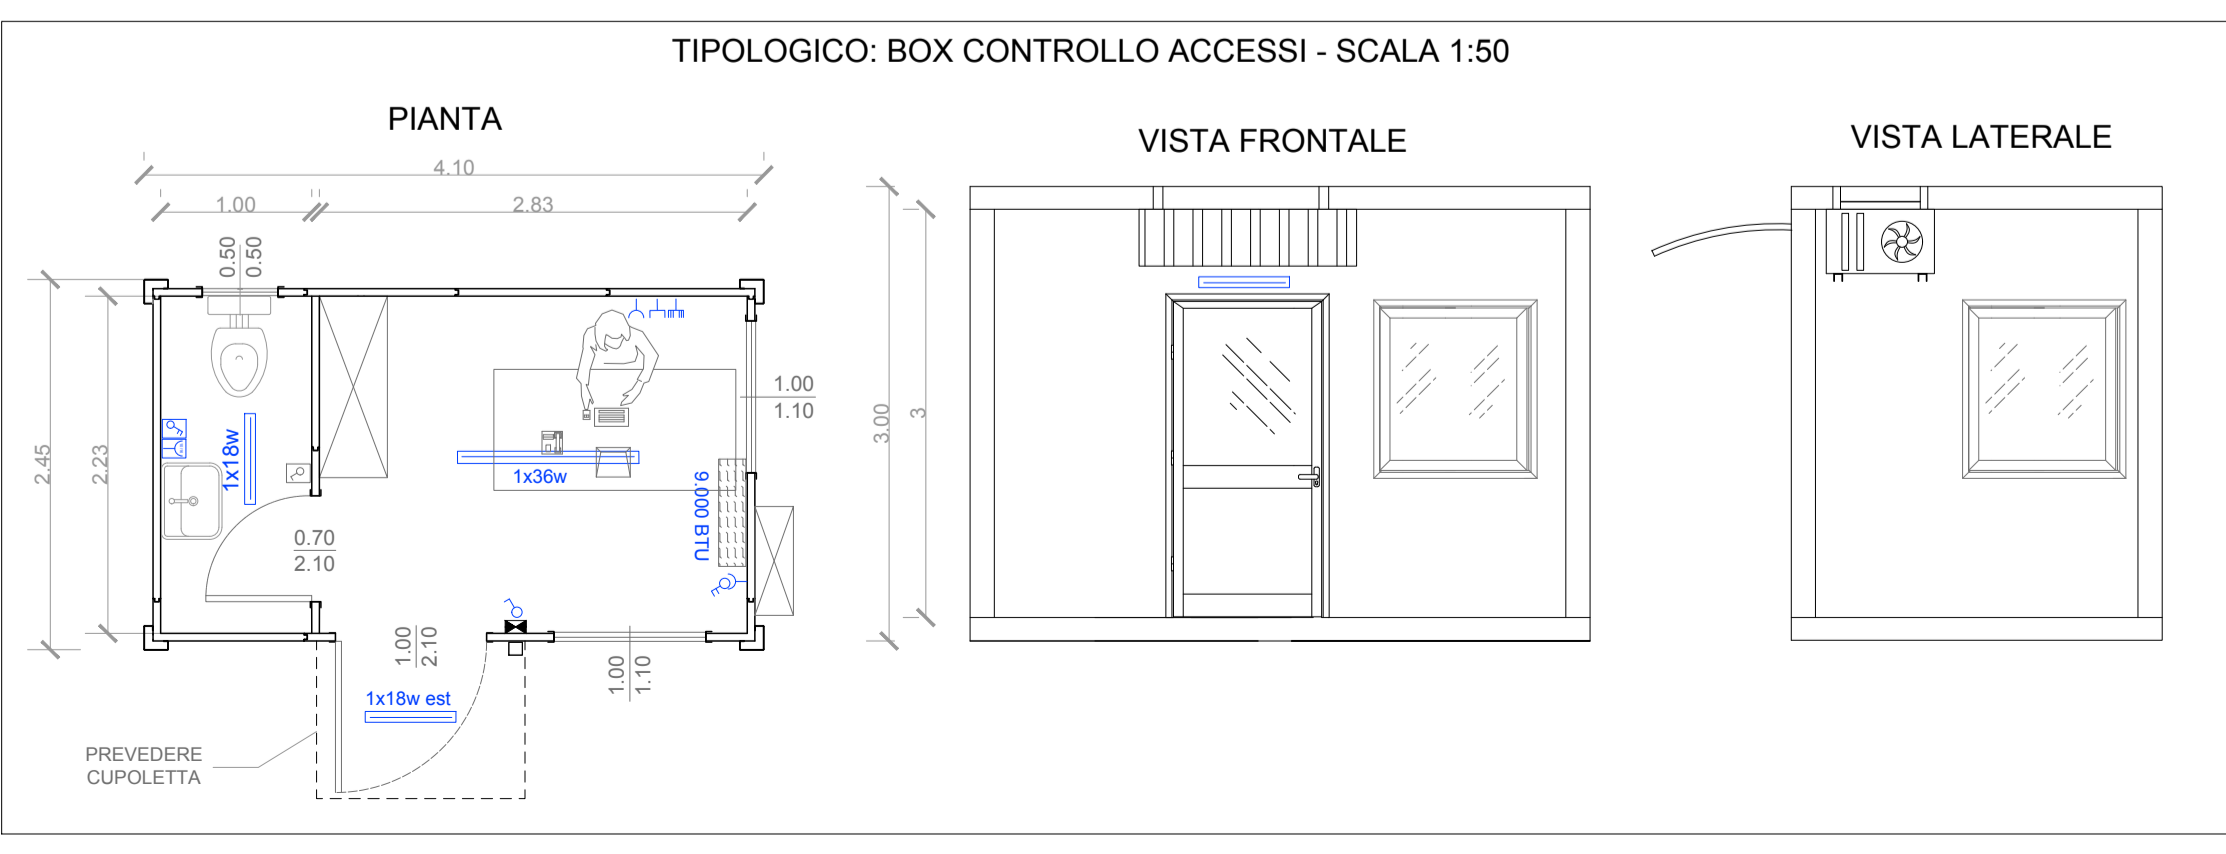

Sanas
GRUPPO FS ITALIANE

Direzione Tecnica

SS 189 - Itinerario Agrigento Palermo
Sistemazione e messa in sicurezza dello svincolo al Km 24 della SS 189 (Svincolo San Giovanni Gemini in località Tumarrano)

PROGETTO ESECUTIVO COD. PA-884

R.T.I. di PROGETTAZIONE:
Via Artemide n°3 92100 Agrigento Tel. 0922 421007 email: det@ingegneria@pec.it

MANDATARIA **MANDANTE** **MANDANTE** **MANDANTE**

PROGETTISTI:
Ing. Nicola D'Alessandro - Responsabile delle prestazioni specialistiche
Delta Ingegneria srl - Ordine Ing. di Agrigento n. A995

AREE SPECIALISTICHE:
GEOLOGIA: Dotti Carlo Massimo Carino - Delta Ingegneria srl
Albo Geol. di Sicilia n. 1328
PROGETTAZIONE STRADALE E GEOTECNICA: Ing. Domenico D'Alessandro - Delta Ingegneria srl
Ordine Ing. di Agrigento n. A634
AMBIENTE E PAESAGGIO: Ing. Raimondo D'Alessandro - Delta Ingegneria srl
Ordine Ing. di Agrigento n. A2254
Dati: Agr. Floriana Di Leonardo
Albo degli Agronomi e Forestali Provincia di Palermo n. 1250
COORDINATORE PER LA SICUREZZA IN FASE DI PROGETTAZIONE: Ing. Nicola D'Alessandro - Delta Ingegneria srl
Ordine Ing. di Agrigento n. A995
VISTO: IL RESP. DEL PROCEDIMENTO
Ing. Luigi Mupo

PROGETTAZIONE IDRAULICA
Ing. Maurizio Carino - Delta Ingegneria srl
Ordine Ing. di Agrigento n. A628

IMPIANTI
Ing. Andrea Milano
Ordine Ing. di Agrigento n. A789

STRUTTURE
Ing. Antonio Alparone - Alsea srl
Ordine Ing. di Palermo n. A9349
Ing. Giuseppe Ferraro - Delta Ingegneria srl
Ordine Ing. di Agrigento n. A203
Ing. Claudio Orsini - TCE srl
Ordine Ing. di Napoli n. 9080

ACUSTICA
Ing. Antonio Orlando - TCE srl
Ordine Ing. di Salerno n. 3817

Cantierizzazione
Layout funzionali cantieri

CODICE PROGETTO	PROGETTO	LV. PROG.	ANNO	NOME FILE	REVISIONE	SCALA
DPPA0884	E	23		T00CA00CANLF01A.pdf	A	varie
D						
C						
B						
A	Consegna Progetto Esecutivo		2023	Ing. D. CARLINO	Ing. N. D'ALESSANDRO	Ing. N. D'ALESSANDRO
REV.	DESCRIZIONE		DATA	REDATTO	VERIFICATO	APPROVATO