


PLANIMETRIA STATO DI FATTO

SCALA 1:2.000

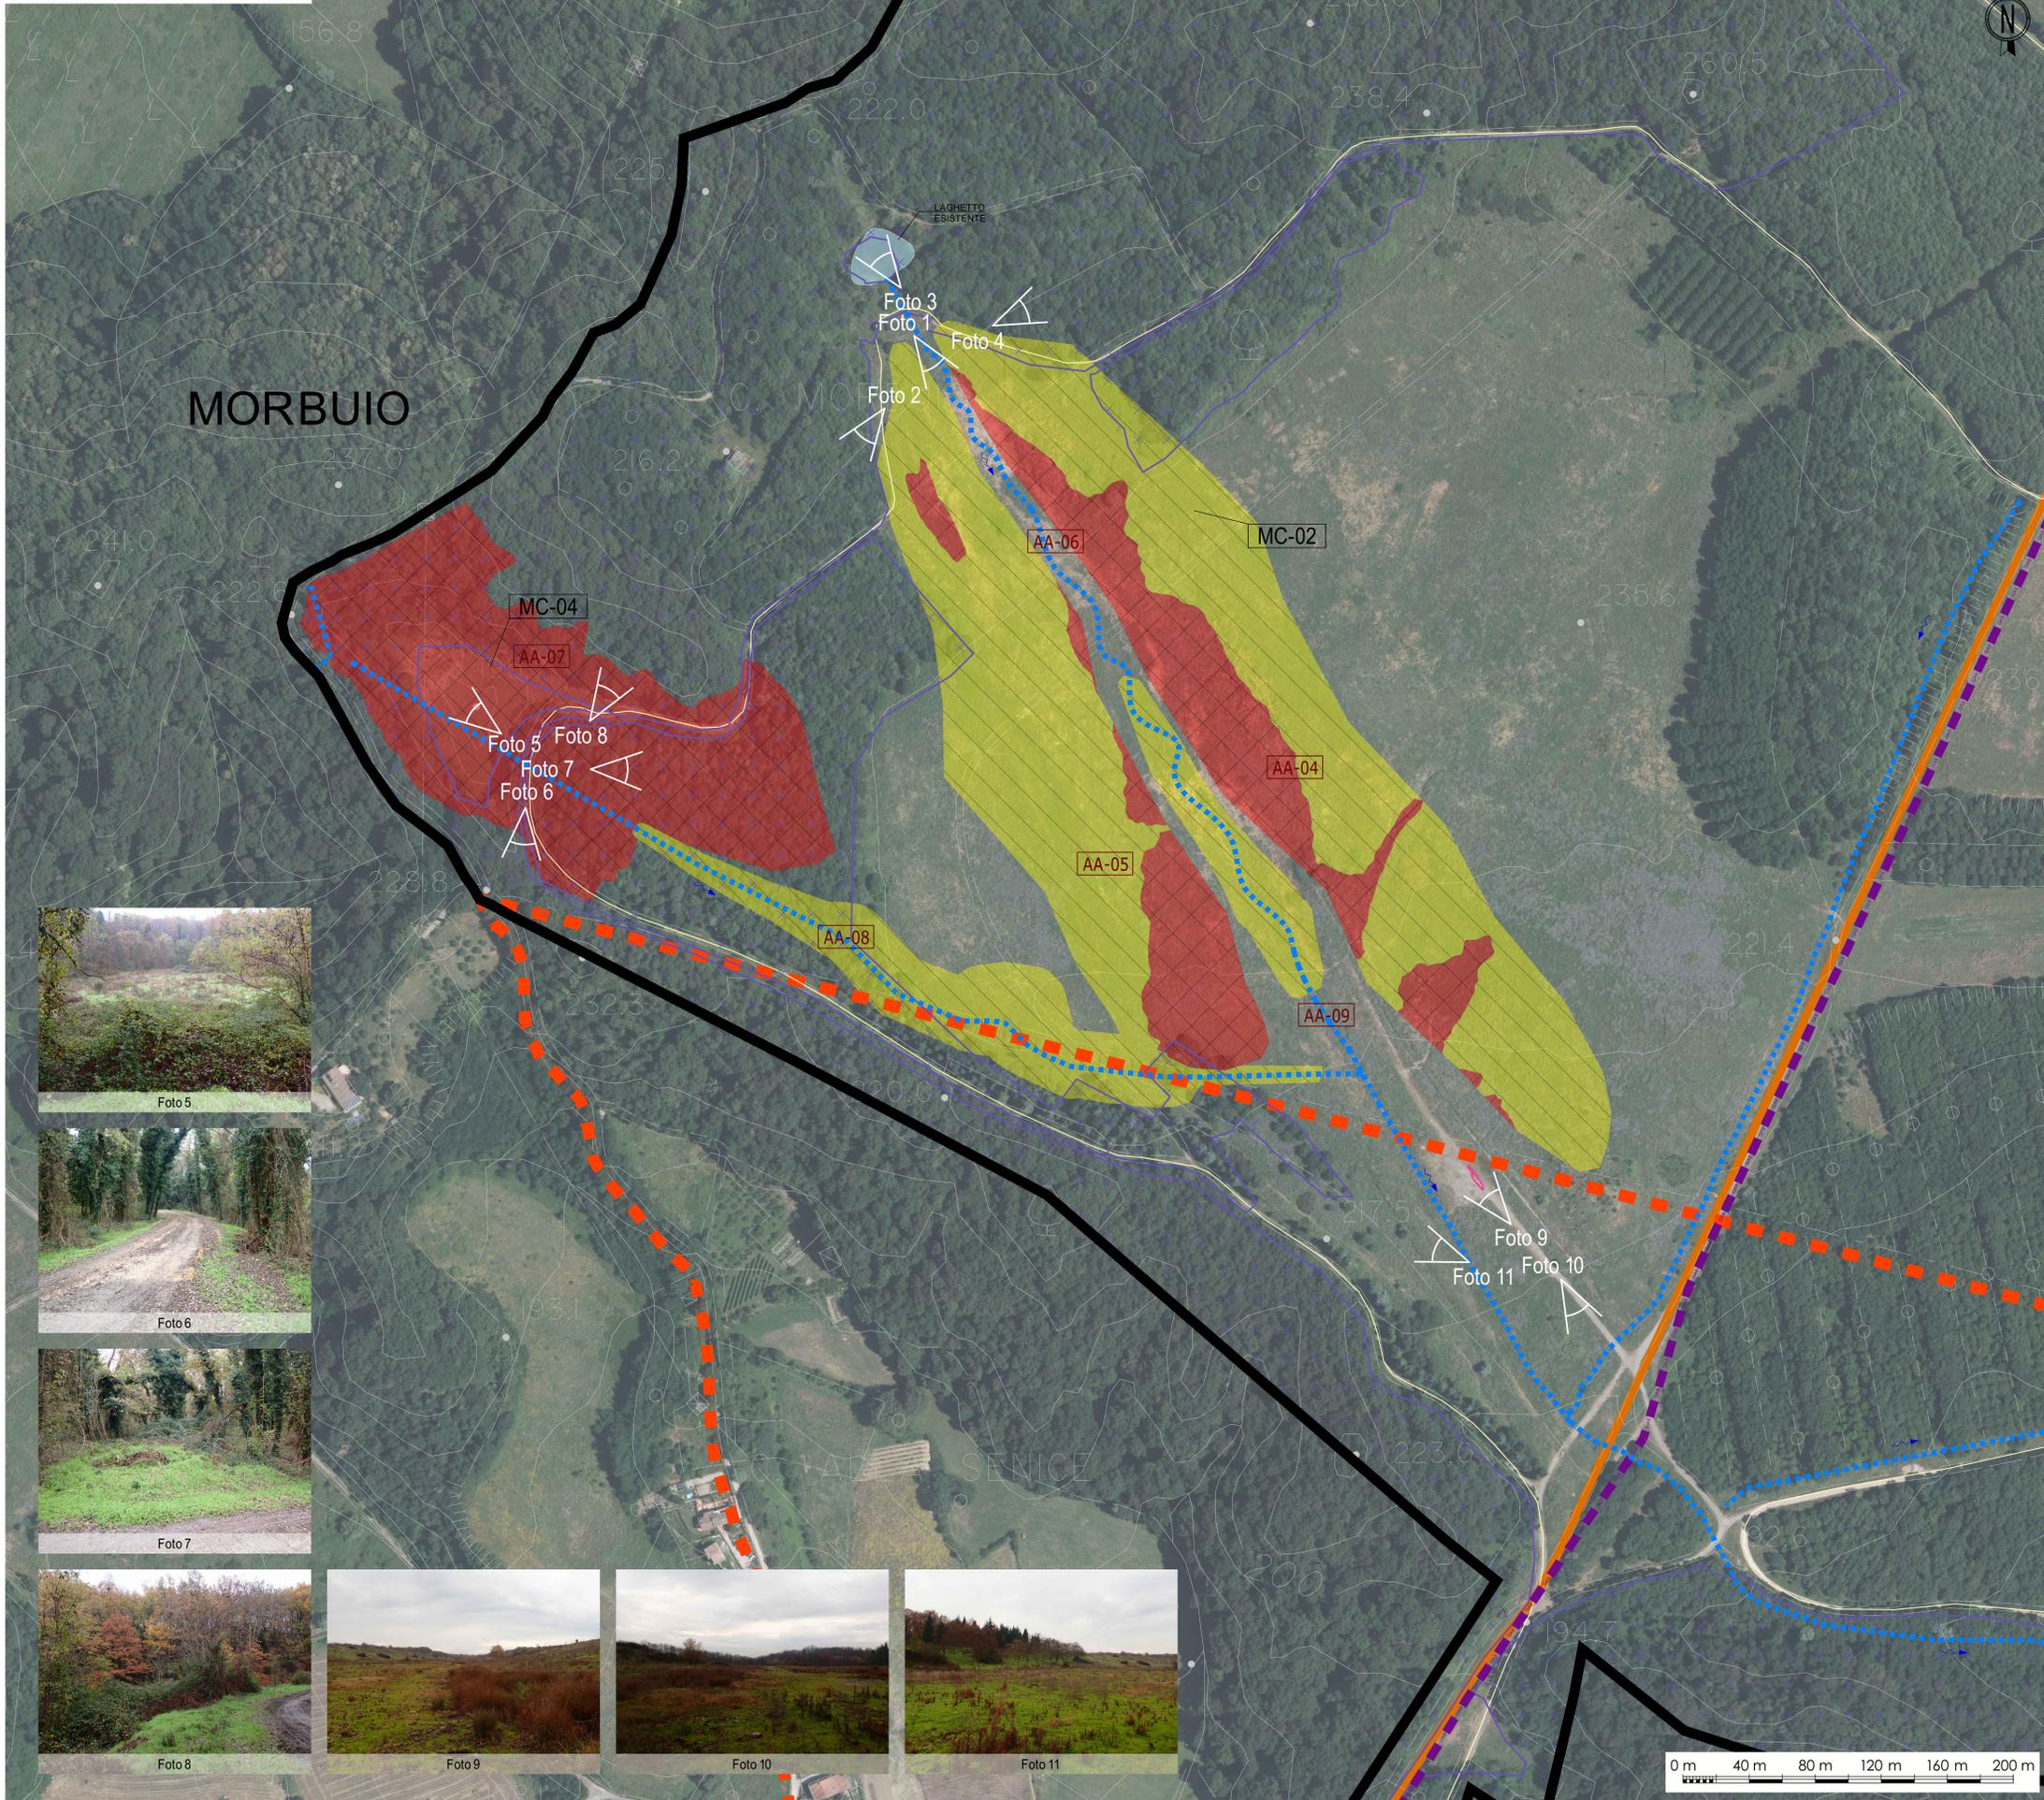

LEGGENDA

- Confine Macrolotto C
 - Confine Macrolotto B2
 - - - Confine provinciale
 - Strade bianche
 - Percorso "Marzocchina"
 - Ponti
 - Metanodotto
 - Borri e corsi idrici principali
 - Rete scolante di progetto
 - Corpi idrici
- HABITAT CENSITI**
- 91M0: Foreste Pannonico-Balcaniche di cerro e rovere
 - 6420: Praterie umide mediterranee con piante erbacee alte del Molinio-Holoschoenion
 - 3150: Laghi eutrofici naturali con vegetazione del Magnopotamion o Hydrocharition
- INTERVENTI MORFOLOGICI**
- Scavi
 - Rilevati di sistemazione morfologica

Sistemazioni Ambientali

- AA-01 Interventi di rinaturalizzazione delle superfici riprofilate (Vincosimo, versante nord)
- AA-02 Interventi di rinaturalizzazione delle superfici riprofilate (Vincosimo, versante sud)
- AA-03 Interventi di diversificazione dei corsi d'acqua (Vincosimo)
- AA-04 Interventi di rinaturalizzazione delle superfici riprofilate (Morbuio, versante est)
- AA-05 Interventi di rinaturalizzazione delle superfici riprofilate (Morbuio, versante ovest)
- AA-06 Interventi di diversificazione dei corsi d'acqua (Morbuio)
- AA-07 Interventi di rinaturalizzazione delle superfici riprofilate (Morbuio, zona ovest)
- AA-08 Interventi di diversificazione dei corsi d'acqua (Morbuio, zona ovest)
- AA-09 Interventi di realizzazione laghetto alla confluenza della rete scolante (Morbuio)

INTERVENTI DI SISTEMAZIONE MORFOLOGICA

CODICE INTERVENTO	MACROLOTTO	AREA	DESCRIZIONE DELL'INTERVENTO
MC-01	C	Vincosimo	Riprofilatura versanti per migliorare la stabilità dell'area
MC-02	C	Morbuio	Riprofilatura versanti per migliorare la stabilità dell'area
MC-03	C	Vincosimo	Sistemazione idraulica superficiale e riempimento laghetto esistente
MC-04	C	Morbuio	Riempimento di una depressione con terre provenienti dagli scavi di riprofilatura dei versanti in area Vincosimo (MC-01) e Morbuio (MC-02)



Foto 5



Foto 6



Foto 7



Foto 8



Foto 9



Foto 10



Foto 11



Foto 1



Foto 2



Foto 3



Foto 4

00	28-07-21	FC	PER COSTRUZIONE	M.Sg	A.A.	M.Co	M.Bo
REV. Rev.	DATE Data	SCOPE Scopo	REVISION DESCRIPTION Descrizione della revisione	PREPARED By	COOPERATIONS Collaborazioni	APPROVED BY Approvato	ISSUED BY Emesso
CLIENT ENEL GLOBAL GENERATION - GENERATION ITALY CCGT/OIL & GAS - PRESIDIO EX AREA MINERARIA - SANTA BARBARA				CLIENT ENEL			
PROJECT MINIERA SANTA BARBARA PIANO DI RECUPERO AMBIENTALE				PROJECT DOC No		EMPLOYER SUBMITTAL Invio al cliente <input type="checkbox"/> FOR APPROVAL <input type="checkbox"/> FOR INFORMATION ONLY <input type="checkbox"/> NOT REQUESTED Non richiesto	
TITLE LOTTO C - INTERVENTI DI INGEGNERIA NATURALISTICA MACROAREA 2 PLANIMETRIA STATO DI FATTO				SYSTEM Sistema			
SCALE 1:2.000				DWG No PBSMA21803		SHEET No 1	
FILE NAME PBSMA2180300				REPLACES DWG No		DWG TYPE D A C	
THIS DOCUMENT IS PROPERTY OF ENEL SpA. IT IS STRICTLY FORBIDDEN TO REPRODUCE THIS DOCUMENT, WHOLLY OR PARTIALLY AND TO PROVIDE ANY RELATED INFORMATION TO OTHERS WITHOUT PREVIOUS WRITTEN CONSENT.				Questo documento è proprietà di ENEL SpA. È severamente proibito riprodurre anche in parte il documento e divulgare ad altri le informazioni contenute senza la preventiva autorizzazione scritta.			

