LIVELLI DI TENSIONE

- SISTEMA A.C. MT 20000V
- SISTEMA A.C. bt 800V

- SISTEMA D.C. 1500V

LEGENDA DISPOSITIVI	
DG	= Dispositivo Generale per la separazione dell'intero impianto utente dalla rete
PG	= Protezione Generale
SPG	= Sistema Protezione Generale
DDI	= Dispositivo Di Interfaccia
PI	= Protezione di Interfaccia
SPI	= Sistema di Protezione di Interfaccia
DDR	= Dispositivo Di Rincalzo
DDG	= Dispositivo Del Generatore

			STRINGHE da 24 cad.	N. MODULI 565Wp	POTENZA GENERATORE kWp MODULI	kW NOMINALI INVERTER	POTENZA NOMINALE kW def. CE 61-10	POTENZA DI PICCO SEZIONE kWp	POTENZA NOMINALE SEZIONE kW
CABINA C1	SEZIONE 1 TRAFO 1 (2500 kVA)	Inverter 1.1	26	624	365,04	320	320	2597,4	2215
		Inverter 1.2	26	624	365,04	320	320		
		Inverter 1.3	19	456	266,76	225	225		
		Inverter 1.4	19	456	266,76	225	225		
		Inverter 1.5	19	456	266,76	225	225		
		Inverter 1.6	19	456	266,76	225	225		
		Inverter 1.7	19	456	266,76	225	225		
		Inverter 1.8	19	456	266,76	225	225		
		Inverter 1.9	19	456	266,76	225	225		
	SEZIONE 2 TRAFO 2 (2500 kVA)	Inverter 2.1	26	624	365,04	320	320	2541,24	2215
		Inverter 2.2	26	624	365,04	320	320		
		Inverter 2.3	19	456	266,76	225	225		
		Inverter 2.4	19	456	266,76	225	225		
		Inverter 2.5	18	432	252,72	225	225		
		Inverter 2.6	18	432	252,72	225	225		
		Inverter 2.7	18	432	252,72	225	225		
		Inverter 2.8	18	432	252,72	225	225		
		Inverter 2.9	18	432	252,72	225	225		
CABINA C2	SEZIONE 3 TRAFO 3 (2500 kVA)	Inverter 3.1	24	576	336,96	320	320	2274,48	2240
		Inverter 3.2	23	552	322,92	320	320		
		Inverter 3.3	23	552	322,92	320	320		
		Inverter 3.4	23	552	322,92	320	320		
		Inverter 3.5	23	552	322,92	320	320		
		Inverter 3.6	23	552	322,92	320	320		
		Inverter 3.7	23	552	322,92	320	320		
	SEZIONE 4 TRAFO 4 (2500 kVA)	Inverter 4.1	23	552	322,92	320	320	2260,44	2240
		Inverter 4.2	23	552	322,92	320	320		
		Inverter 4.3	23	552	322,92	320	320		
		Inverter 4.4	23	552	322,92	320	320		
		Inverter 4.5	23	552	322,92	320	320		
		Inverter 4.6	23	552	322,92	320	320		
		Inverter 4.7	23	552	322,92	320	320		
CABINA C3	SEZIONE 5 TRAFO 5 (2500 kVA)	Inverter 5.1	23	552	322,92	320	320	2260,44	2240
		Inverter 5.2	23	552	322,92	320	320		
		Inverter 5.3	23	552	322,92	320	320		
		Inverter 5.4	23	552	322,92	320	320		
		Inverter 5.5	23	552	322,92	320	320		
		Inverter 5.6	23	552	322,92	320	320		
		Inverter 5.7	23	552	322,92	320	320		
	SEZIONE 6 TRAFO 6 (2500 kVA)	Inverter 6.1	23	552	322,92	320	320	2260,44	2240
		Inverter 6.2	23	552	322,92	320	320		
		Inverter 6.3	23	552	322,92	320	320		
		Inverter 6.4	23	552	322,92	320	320		
		Inverter 6.5	23	552	322,92	320	320		
		Inverter 6.6	23	552	322,92	320	320		
		Inverter 6.7	23	552	322,92	320	320		
CABINA C4	SEZIONE 7 TRAFO 7 (2500 kVA)	Inverter 7.1	27	648	379,08	320	320	2653,56	2240
		Inverter 7.2	27	648	379,08	320	320		
		Inverter 7.3	27	648	379,08	320	320		
		Inverter 7.4	27	648	379,08	320	320		
		Inverter 7.5	27	648	379,08	320	320		
		Inverter 7.6	27	648	379,08	320	320		
		Inverter 7.7	27	648	379,08	320	320		
	SEZIONE 8 TRAFO 8 (2500 kVA)	Inverter 8.1	27	648	379,08	320	320	2611,44	2240
		Inverter 8.2	27	648	379,08	320	320		
		Inverter 8.3	27	648	379,08	320	320		
		Inverter 8.4	27	648	379,08	320	320		
		Inverter 8.5	26	624	365,04	320	320		
		Inverter 8.6	26	624	365,04	320	320		
		Inverter 8.7	26	624	365,04	320	320		
CABINA C5	SEZIONE 9 TRAFO 9 (2500 kVA)	Inverter 9.1	26	624	365,04	320	320	2555,28	2240
		Inverter 9.2	26	624	365,04	320	320		
		Inverter 9.3	26	624	365,04	320	320		
		Inverter 9.4	26	624	365,04	320	320		
		Inverter 9.5	26	624	365,04	320	320		
		Inverter 9.6	26	624	365,04	320	320		
		Inverter 9.7	26	624	365,04	320	320		
	SEZIONE 10 TRAFO 10 (2500 kVA)	Inverter 10.1	26	624	365,04	320	320	2555,28	2240
		Inverter 10.2	26	624	365,04	320	320		
		Inverter 10.3	26	624	365,04	320	320		
		Inverter 10.4	26	624	365,04	320	320		
		Inverter 10.5	26	624	365,04	320	320		
		Inverter 10.6	26	624	365,04	320	320		
		Inverter 10.7	26	624	365,04	320	320		
CABINA C6	SEZIONE 11 TRAFO 11 (2500 kVA)	Inverter 11.1	30	720	421,2	320	320	2948,4	2240
		Inverter 11.2	30	720	421,2	320	320		
		Inverter 11.3	30	720	421,2	320	320		
		Inverter 11.4	30	720	421,2	320	320		
		Inverter 11.5	30	720	421,2	320	320		
		Inverter 11.6	30	720	421,2	320	320		
		Inverter 11.7	30	720	421,2	320	320		
	SEZIONE 12 TRAFO 12 (2500 kVA)	Inverter 12.1	30	720	421,2	320	320	2948,4	2240
		Inverter 12.2	30	720	421,2	320	320		
		Inverter 12.3	30	720	421,2	320	320		
		Inverter 12.4	30	720	421,2	320	320		
		Inverter 12.5	30	720	421,2	320	320		
		Inverter 12.6	30	720	421,2	320	320		
		Inverter 12.7	30	720	421,2	320	320		
CABINA C7	SEZIONE 13 TRAFO 13 (2500 kVA)	Inverter 13.1	30	720	421,2	320	320	2948,4	2240
		Inverter 13.2	30	720	421,2	320	320		
		Inverter 13.3	30	720	421,2	320	320		
		Inverter 13.4	30	720	421,2	320	320		
		Inverter 13.5	30	720	421,2	320	320		
		Inverter 13.6	30	720	421,2	320	320		
		Inverter 13.7	30	720	421,2	320	320		
	SEZIONE 14 TRAFO 14 (2500 kVA)	Inverter 14.1	30	720	421,2	320	320	2934,36	2240
		Inverter 14.2	30	720	421,2	320	320		
		Inverter 14.3	30	720	421,2	320	320		
		Inverter 14.4	30	720	421,2	320	320		
		Inverter 14.5	30	720	421,2	320	320		
		Inverter 14.6	30	720	421,2	320	320		
		Inverter 14.7	29	696	407,16	320	320		
CABINA C8	SEZIONE 15 TRAFO 15 (2500 kVA)	Inverter 15.1	25	600	351	320	320	2106	1920
		Inverter 15.2	25	600	351	320	320		
		Inverter 15.3	25	600	351	320	320		
		Inverter 15.4	25	600	351	320	320		
		Inverter 15.5	25	600	351	320	320		
		Inverter 15.6	25	600	351	320	320		
	SEZIONE 16 TRAFO 16 (2500 kVA)	Inverter 16.1	25	600	351	320	320	2106	1920
		Inverter 16.2	25	600	351	320	320		
		Inverter 16.3	25	600	351	320	320		
		Inverter 16.4	25	600	351	320	320		
		Inverter 16.5	25	600	351	320	320		
		Inverter 16.6	25	600	351	320	320		
CABINA C9	SEZIONE 17 TRAFO 17 (2500 kVA)	Inverter 17.1	25	600	351	320	320	2035,8	1920
		Inverter 17.2	24	576	336,96	320	320		
		Inverter 17.3	24	576	336,96	320	320		
		Inverter 17.4	24	576	336,96	320	320		
		Inverter 17.5	24	576	336,96	320	320		
		Inverter 17.6	24	576	336,96	320	320		
	SEZIONE 18 TRAFO 18 (2500 kVA)	Inverter 18.1	24	576	336,96	320	320	2021,76	1920
		Inverter 18.2	24	576	336,96	320	320		
		Inverter 18.3	24	576	336,96	320	320		
		Inverter 18.4	24	576	336,96	320	320		
		Inverter 18.5	24	576	336,96	320	320		
		Inverter 18.6	24	576	336,96	320	320		
CABINA C10	SEZIONE 19 TRAFO 19 (2500 kVA)	Inverter 19.1	25	600	351	320	320	2386,8	2240
		Inverter 19.2	24	576	336,96	320	320		
		Inverter 19.3	24	576	336,96	320	320		
		Inverter 19.4	24	576	336,96	320	320		
		Inverter 19.5	24	576	336,96	320	320		
		Inverter 19.6	24	576	336,96	320	320		
		Inverter 19.7	24	576	336,96	320	320		
	SEZIONE 20 TRAFO 20 (2500 kVA)	Inverter 20.1	25	600	351	320	320	2386,8	2240
		Inverter 20.2	25	600	351	320	320		
		Inverter 20.3	24	576	336,96	320	320		
		Inverter 20.4	24	576	336,96	320	320		
		Inverter 20.5	24	576	336,96	320	320		
		Inverter 20.6	24	576	336,96	320	320		
		Inverter 20.7	24	576	336,96	320	320		
	Inverter:	**140**		**84.432**	**49.392,7**			**49.392,7**	**43.470**

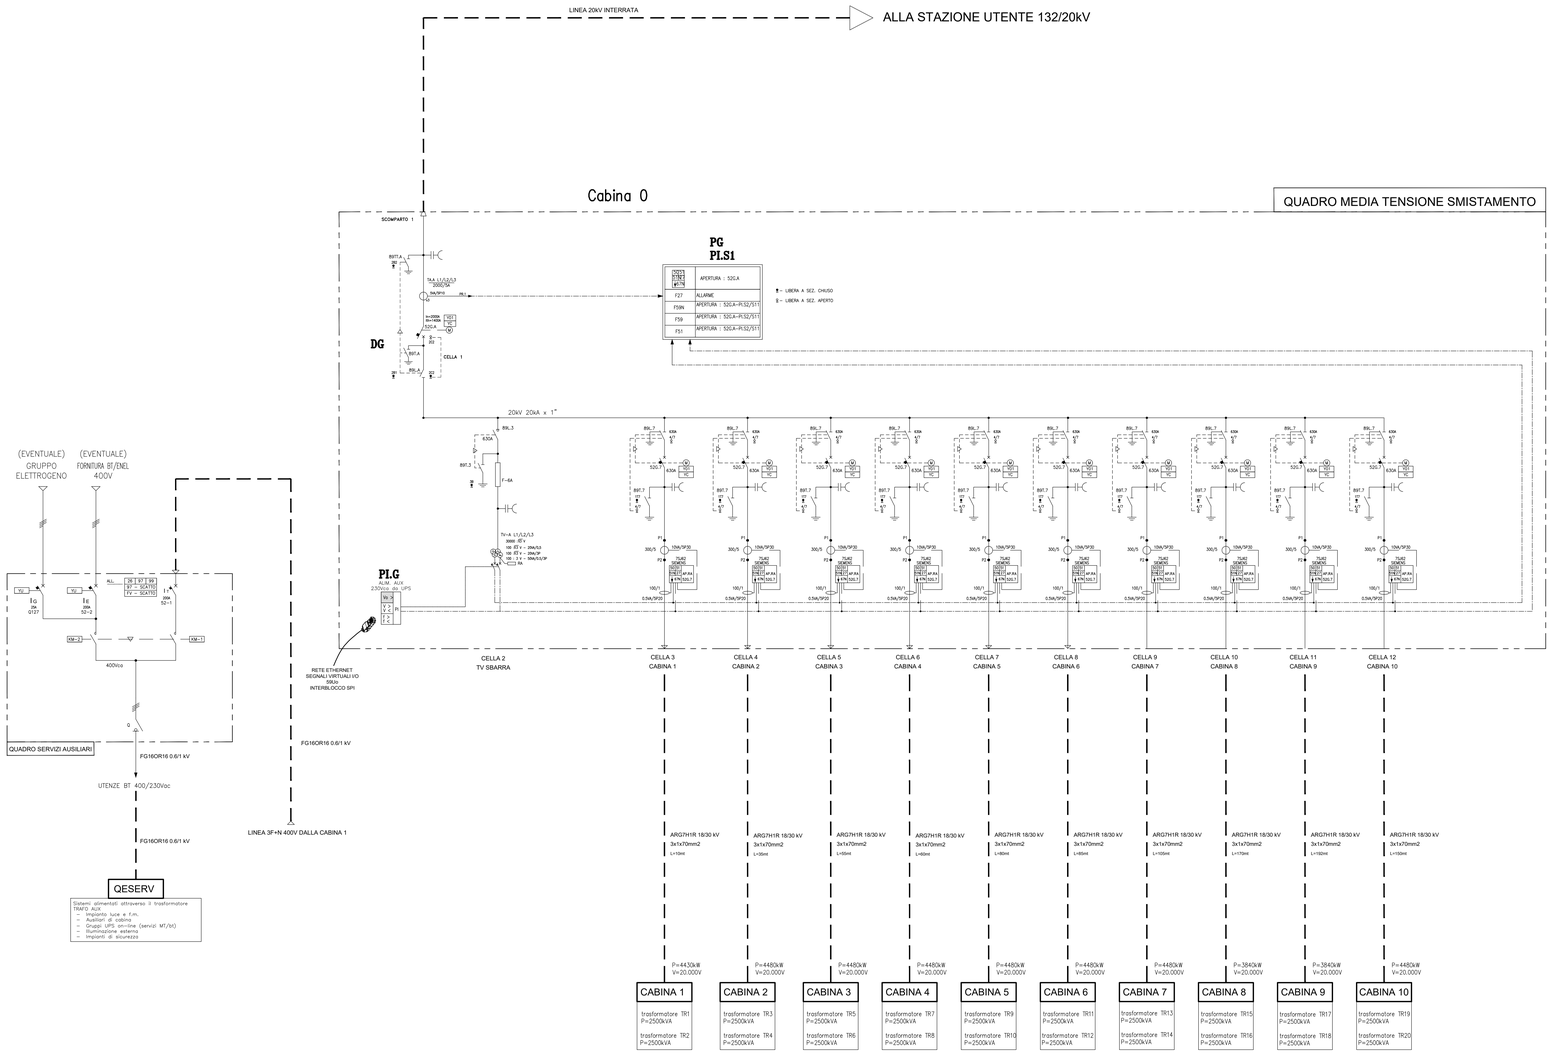

DISEGNO VALIDO SOLO PER IMPIANTI ELETTRICI

Progetto stallo di connessione
Ing. Massimiliano Minorchio

Progetto Elettrico
Per. Ind. Massimo Ghesini
Ing. Francesco Piergiovanni

Progetto Linea Elettrica
Geom. Stelio Poli
Ing. Chiara Baldi

Ambiente
Ing. Roberta Mazzolani
Ing. David Negrini
Studio Associato Ne.Ma

Geologia e Acustica
Dott.ssa Giulia Bastia
Dott. Maurizio Castellari
Dott.ssa Maria Cristiana
CASTELLARI AMBIENTE

Progetto Strutturale
Ing. Gianluca Ruggi
ASSOCIATI SRL STP

Progetto Architettonico
Arch. Antonio Cospani
Arch. Andrea Ricci Bitti

Collaboratori
Arch. Isabella Cevolani
Arch. Martina Cortesi
Arch. Agnese Di Tiro
Arch. Beatrice Mati
Arch. Francesco Ricci Bitti
Arch. Valeria Tedaldi
Arch. Cecilia Venieri
Dott. Cristian Criguoli

COMUNE DI POGGIO RENATICO - FERRARA

REALIZZAZIONE IMPIANTO FOTOVOLTAICO A TERRA SU TERRENO INDUSTRIALE IN AREA IDONEA C-TER) DI POTENZA DI PICCO PARI A 49,392 MWp E POTENZA NOMINALE PARI A 43,47 MW UBICATO IN PROSSIMITA' DELLA SP70 NEL COMUNE DI POGGIO RENATICO

COMMITTENTE: **P.R. SOLAR SRL**
p.IVA 02666440394
Legale rappresentante: **Aldo Mario Rametta**
C.F. RMTLMR70L02L424E

PROGETTISTA: Per.Ind. Massimo Ghesini

Firmato digitalmente da **Massimo Ghesini**
CN = Ghesini Massimo
C = IT
Perito Industriale GHESINI MASSIMO Iscrizione n.1451 Collegio dei Periti Industriali delle Province di Bologna, Ferrara, Forlì-Cesena e Rimini

N. ELABORATO	ELABORATO
B8	**Schema unifilare MT**
SCALA: **1:---**	RIFERIMENTO PRATICA: **IMPIANTO PR SOLAR**
DATA: **30/06/2023**	REVISIONE:

General contractor

Protesa spa
Via Ugo la Malfa n.24 Imola 40026 (BO)
telefono 0542 644069 **mail** info@protesa.net **sito** www.protesa.net

Proprietà riservata. È vietata la riproduzione totale e parziale e/o la comunicazione a terzi del presente elaborato e calcolo ad esso relativo che non siano espressamente autorizzate.
In mancanza di rispetto gli interessati si riservano il diritto di procedere a termini di legge.

file 4600_B8 schema MT.dwg