

COMUNE DI POGGIO RENATICO
PROVINCIA DI FERRARA

**REALIZZAZIONE DI IMPIANTO FOTOVOLTAICO
A TERRA DI POTENZA 49,3920 MWp**

COMMITTENTE : **PR SOLAR SRL**

PROGETTISTA ARCHITETTONICO: **ING. MINORCHIO MASSIMILIANO**

INGEGNERIA INTEGRATA Srl StP
Ing. Minorchio Massimiliano
Cell: 347/9126620
e-mail: minorchio.massimiliano@gmail.com
Sede: Via Ugo la Malfa, 10 - 40026 Imola (BO)
Ufficio Tecnico tel. 0542/644055



N° ELABORATO	ELABORATO	
T32	TORRE DELL'UCCELLINO	
SCALA	PRATICA N°	REVISIONE 1
1:5.000	0125_2019_FV	12/06/2023
DATA	DISEGNATORE	REVISIONE 2
22/10/2021	MM	REVISIONE 3
REVISIONE 4		

SENZA NOSTRA ESPLICITA AUTORIZZAZIONE QUESTO ELABORATO NON PUO' ESSERE RIPRODOTTO, DIGITALIZZATO, DMALGATO O TRASMESO A TERZI

TORRE DELL'UCCELLINO_ SCALA 1:5000



VISTA DA NORD TORRE DELL'UCCELLINO

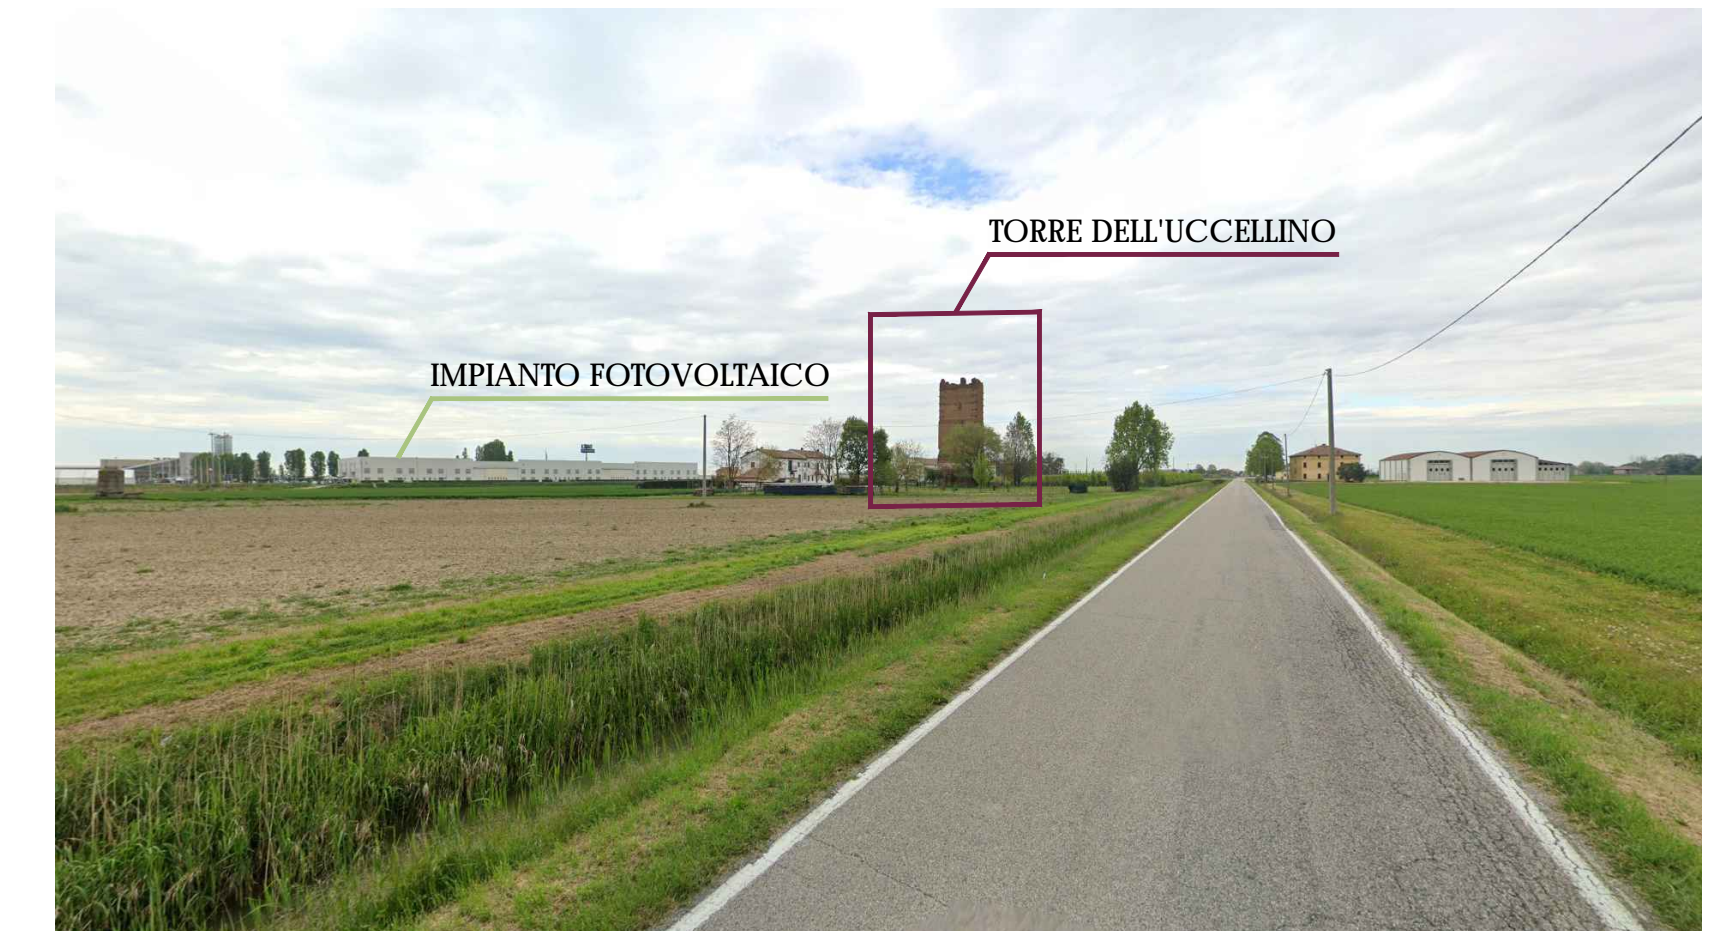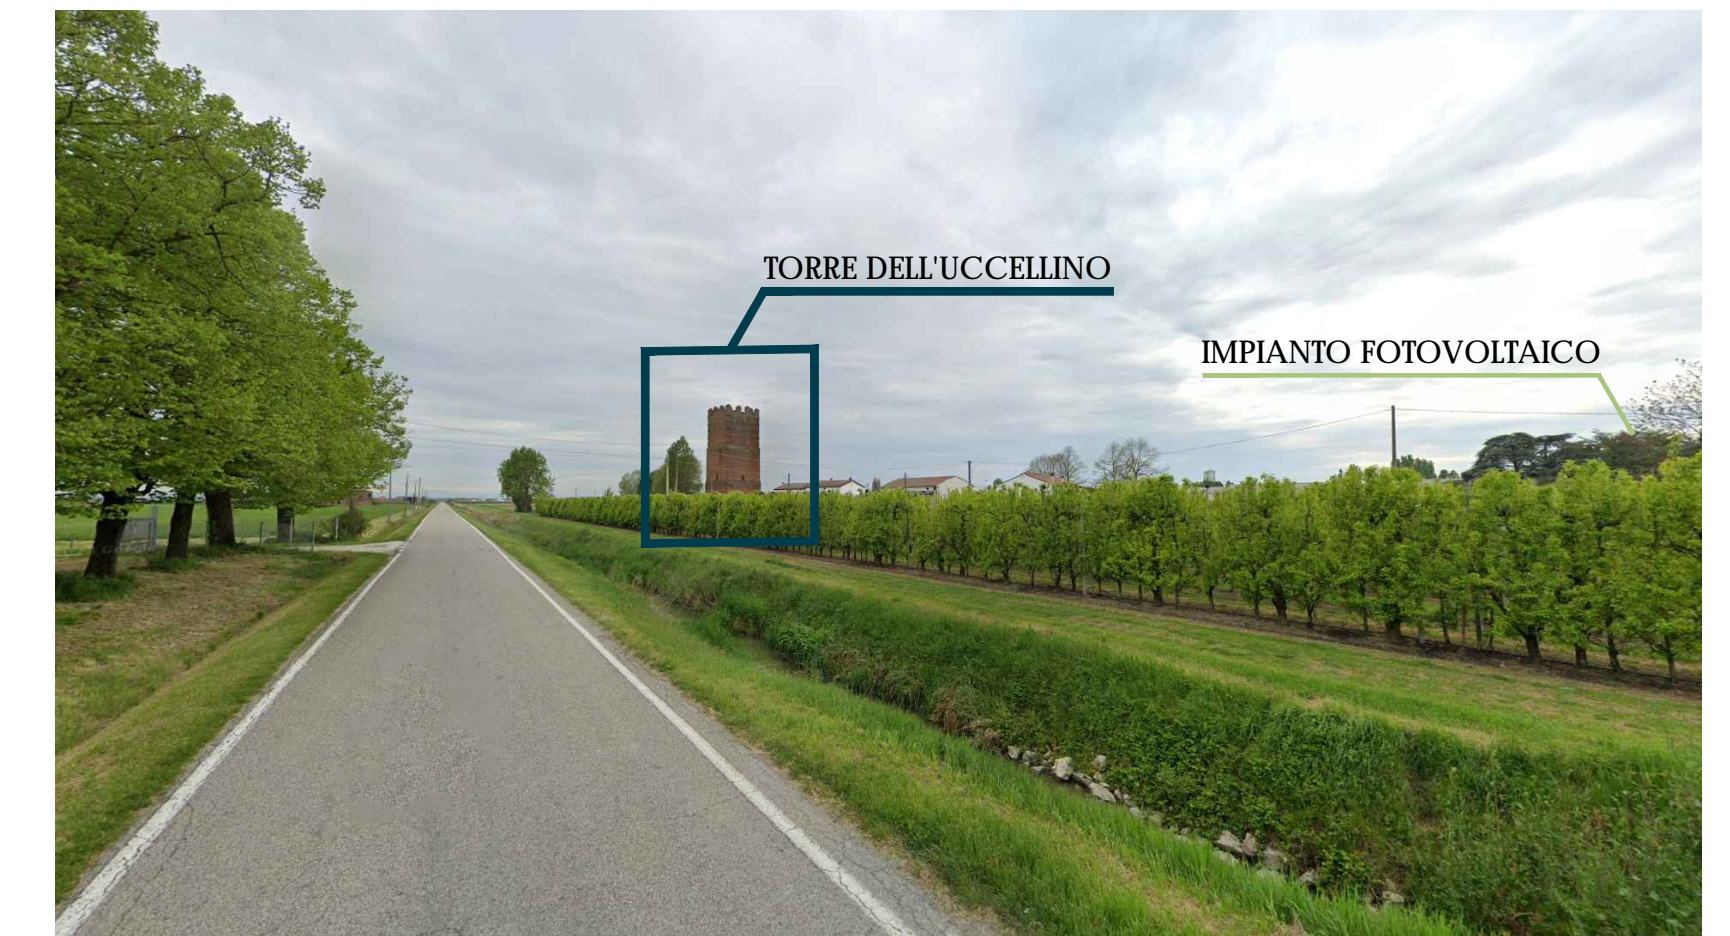

VISTA DA SUD TORRE DELL'UCCELLINO

VISTA DA CAMPO FOTOVOLTAICO - PRIMA



VISTA DA CAMPO FOTOVOLTAICO - DOPO

