

COMUNE DI POGGIO RENATICO

PROVINCIA DI FERRARA

**REALIZZAZIONE DI IMPIANTO FOTOVOLTAICO
A TERRA DI POTENZA 49,3920 MWp**

COMMITTENTE : **PR SOLAR SRL**

PROGETTISTA ARCHITETTONICO: **ING. MINORCHIO MASSIMILIANO**

INGEGNERIA INTEGRATA Srl StP
Ing. Minorchio Massimiliano
 Cell: 347/9126620
 e-mail: inorchio.massimiliano@gmail.com
 Sede: Via Ugo la Malfa, 10 - 40026 Imola (BO)
 Ufficio Tecnico tel. 0542/644055

N° ELABORATO **T34** ELABORATO **PERCORRENZA SU RELITTO STRADA VIA PADULA/IMPERIALE**


SCALA VARIE	PRATICA N° 0125_2019_FV	REVISIONE 1 12/06/2023
DATA 01/10/2021	DISEGNATORE MM	REVISIONE 2
		REVISIONE 3
		REVISIONE 4

SENZA NOSTRA ESPLICITA AUTORIZZAZIONE QUESTO ELABORATO NON PUO' ESSERE RIPRODOTTO, DIGITALIZZATO, DIVULGATO O TRASMESSO A TERZI

SEZIONE X-X'


**RELITTO
STRADA VIA PADUSA**

**SCOLO
UCCELLINO**

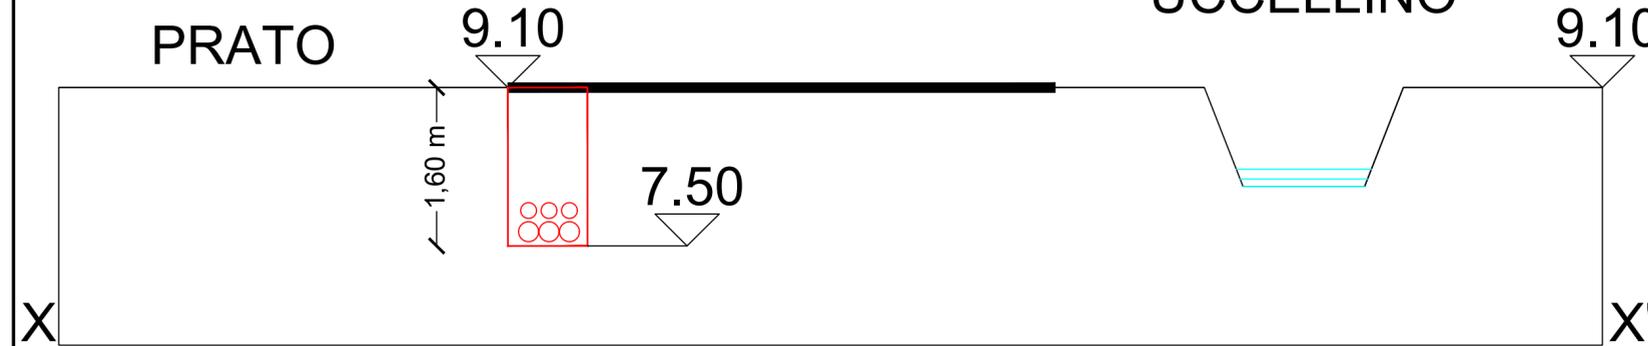


SCALA 1: 100

Sezione su strade pubbliche

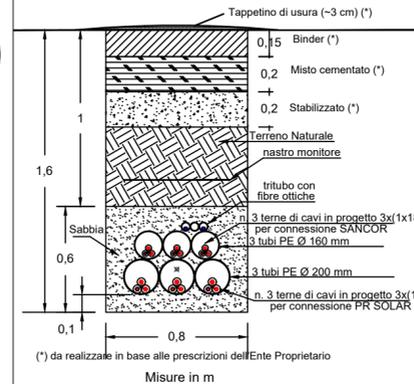

FUORI SCALA
TRATTA " A-B "

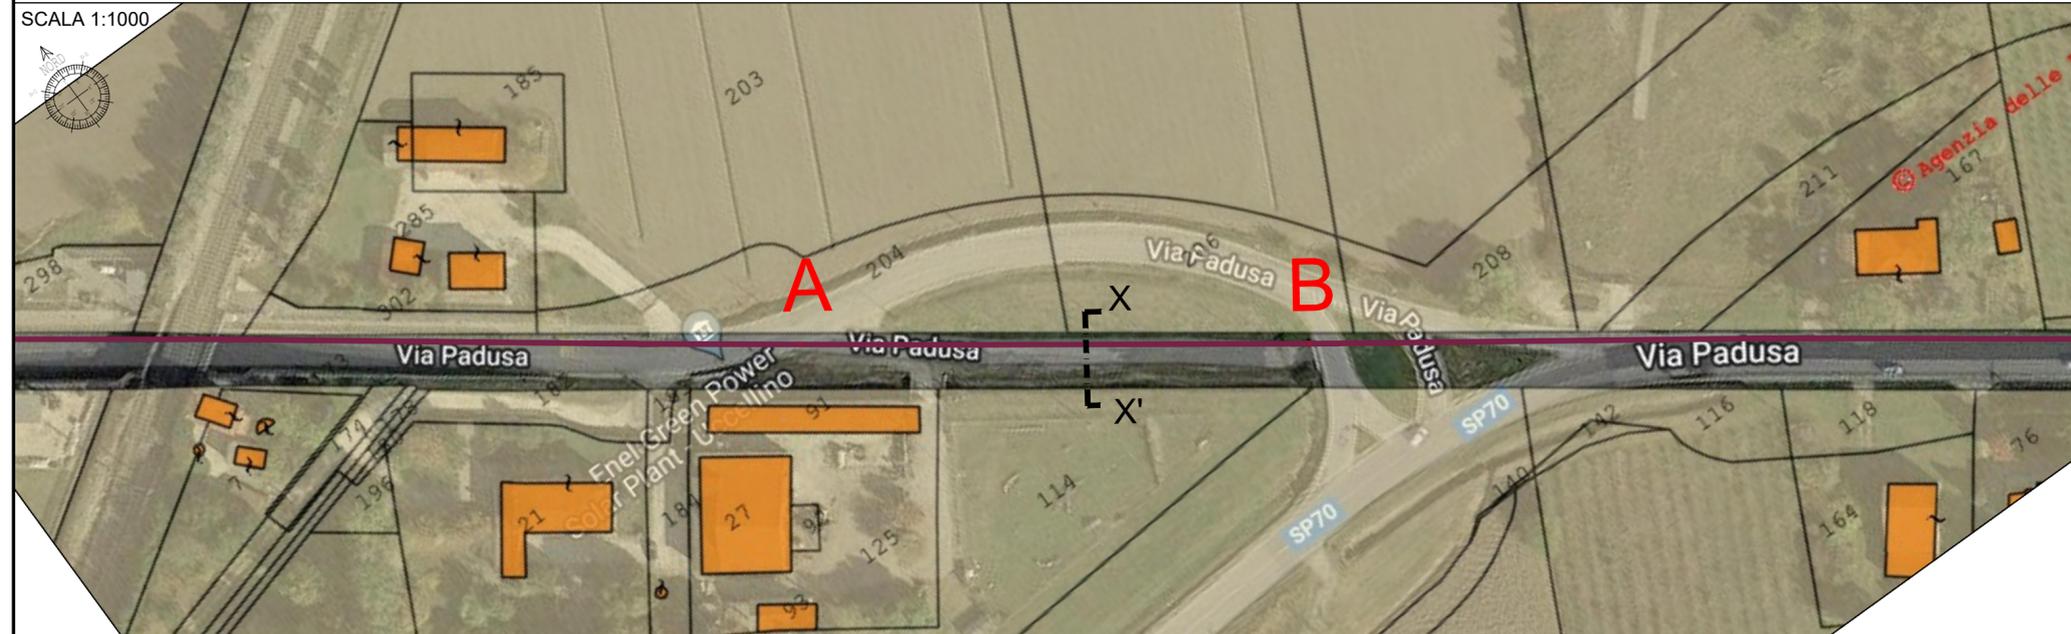

CARATTERISTICHE TECNICHE
GLI ATTRAVERSAMENTI RAPPRESENTATI NEL DISEGNO
AVRANNO LE SEGUENTI CARATTERISTICHE:

PROGETTO IN OGGETTO	PERCORRENZA SU RELITTO	
	A	B
SEZIONE	X-X'	
TRATTO		
PROTEZIONE CON BAULETTO in cls	NO	
DIMENSIONI TUBO E TIPO	3xØ160mm PVC 3xØ200mm PVC	
PROFONDITA' CAVIDOTTO DA PIANO VIABILE	1,6 m	
METODO DI POSA	SCAVO A CIELO APERTO	
PROTEZIONE CLS OLTRE L'INTERSEZIONE	---	
LUNGHEZZA T.O.C.	---	
CONDUTTORI		
MATERIALE	Alluminio	
NUMERO TERNE	3+3	
SEZIONE CADAUNO	3X(1X185 mmq) 3X(1X300 mmq)	
ISOLAMENTO	12/20 kv POLIETILENE RETICOLATO CON SOTTO GUAINA IN PVC O XLPE	

NOTE

L'INTERFERENZA E' IN TUTTO RISPONDENTE ALLE DISPOSIZIONI DELLE VIGENTI LEGGI, SARA' REALIZZATA SECONDO LE REGOLE DELLA BUONA TECNICA

MODALITA' ESECUZIONE LAVORI

- I lavori di scavo verranno effettuati a cielo aperto ed eseguiti ad una profondità tale da non pregiudicare l'integrità della massicciata stradale.
- I cavi verranno disposti, per tutta la larghezza della strada attraversata, entro adatti tubi interrati ad una profondità normale, misurata dal piano stradale al piano tangente superiore del tubo, non inferiore a metri 1,00.
- Il corpo stradale la pavimentazione e le sue pertinenze saranno ricostruite nello strato in cui si trovavano all'atto della loro manomissione.