


Il presente disegno e' di proprieta' aziendale - La Societa' tutelera' i propri diritti a termine di legge.

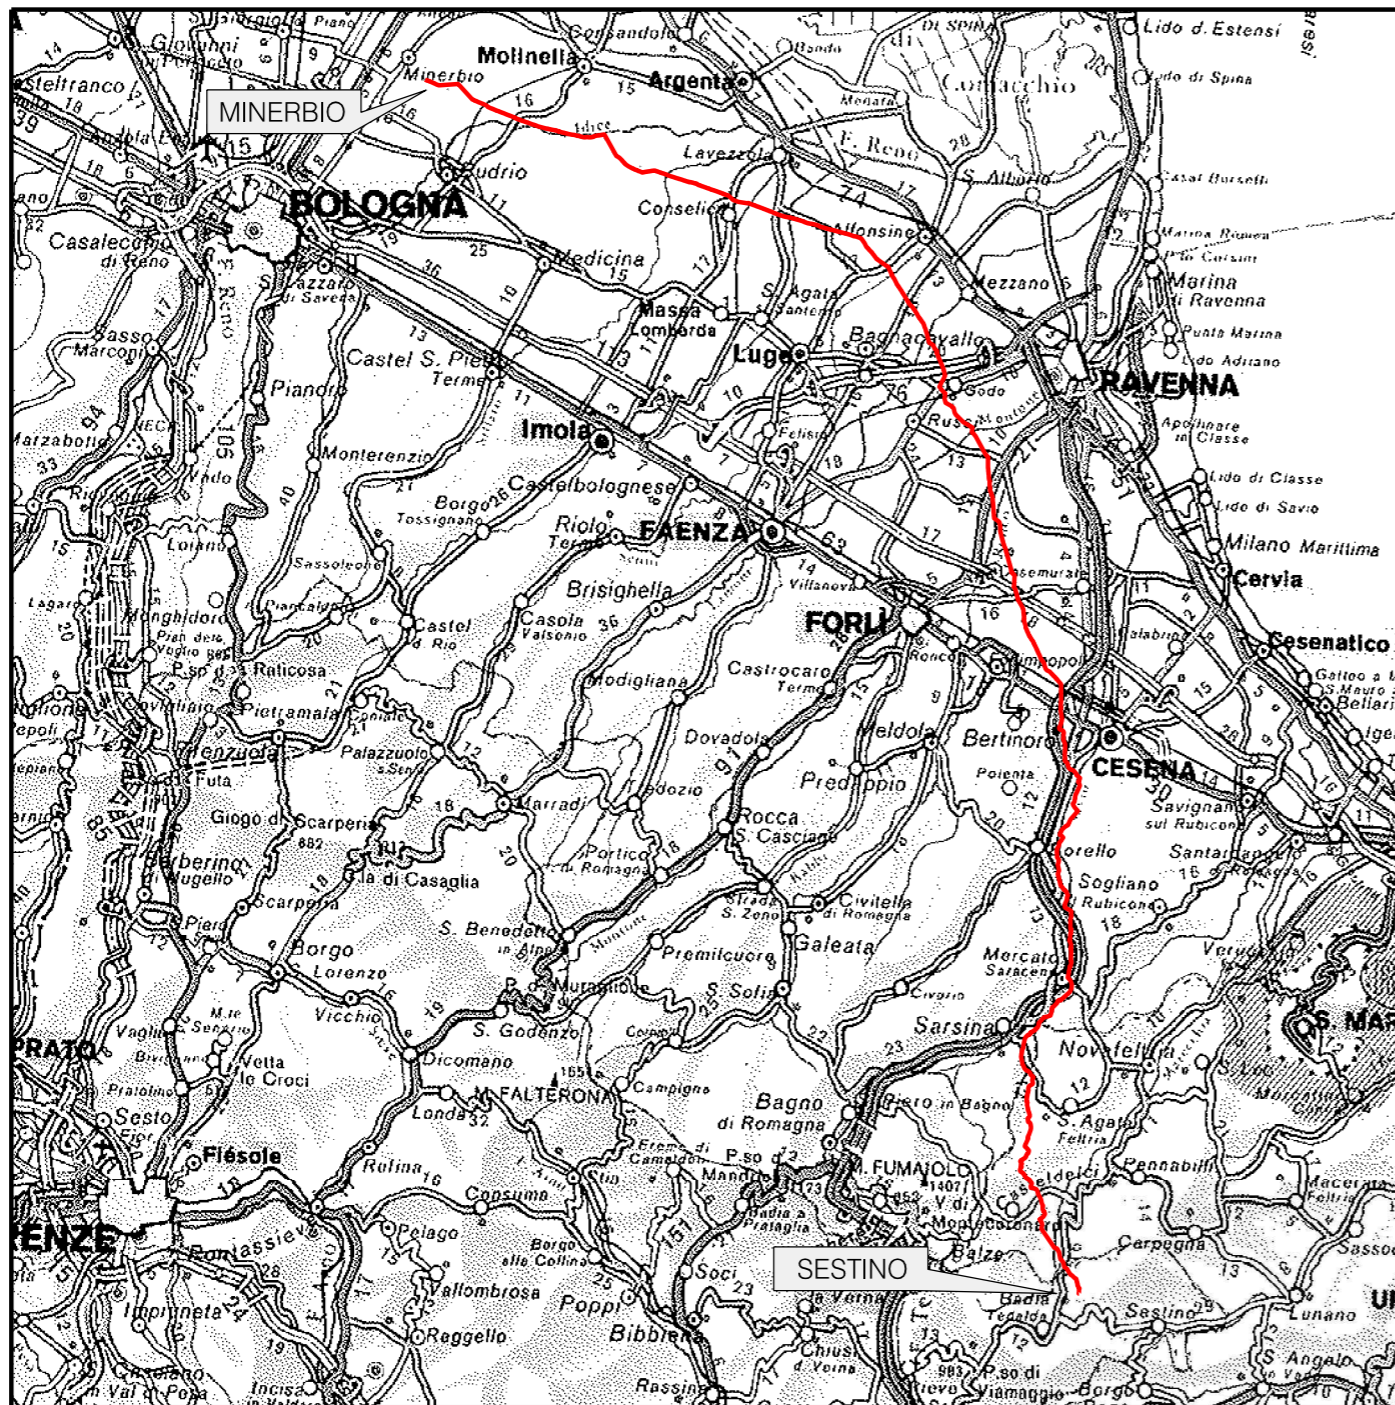

COROGRAFIA



0		29/01/2024	EMISSIONE PER PERMESSI	E. VITALI	M. PISTOLESI	A. BRUNI G. BRIA		
INDICE	DATA			ELABORATO	VERIFICATO	APPROVATO AUTORIZZATO		
PROPRIETARIO			PROGETTISTA					
			 Rif.: 2295-300-DW-3201-30 T.EN ITALY SOLUTIONS S.p.A.					
METANODOTTO SESTINO - MINERBIO DN1200 (48"), DP 75 bar						Dis. 00-ZB-D-82370		
						Fg. 1 di 5		
UBICAZIONE SAGGI ARCHEOLOGICI - SABAP PER LE PROVINCE DI SIENA, GROSSETO E AREZZO						Comm. NQ/R22358		
						INDICE <table border="1" style="display: inline-table; vertical-align: middle;"> <tr> <td style="width: 20px; text-align: center;">0</td> <td style="width: 20px;"></td> <td style="width: 20px;"></td> <td style="width: 20px;"></td> <td style="width: 20px;"></td> <td style="width: 20px;"></td> <td style="width: 20px;"></td> <td style="width: 20px;"></td> </tr> </table>	0	
0								
Scala 1:10000						Sostituisce il		
						Sostituito dal		

METANODOTTO SESTINO – MINERBIO
DN1200 (48"), DP 75 bar


QUADRO D'UNIONE

0	29/01/2024	EMISSIONE PER PERMESSI	E. VITALI	M. PISTOLESI	A. BRUNI G. BRUA
INDICE	DATA	REVISIONI	ELABORATO	VERIFICATO	APPROVATO AUTORIZZATO
PROPRIETARIO 			PROGETTISTA   Rif.: 2295-300-DW-3201-30 T.EN ITALY SOLUTIONS S.p.A.		
			Dis. 00-ZB-D-82370		Tav: 1
			Comm. NQ/R22358		Scala 1:10000

UBICAZIONE SAGGI ARCHEOLOGICI –
SABAP PER LE PROVINCE DI
SIENA, GROSSETO E AREZZO

C.T.R. F. 278070

C.T.R. F. 278033

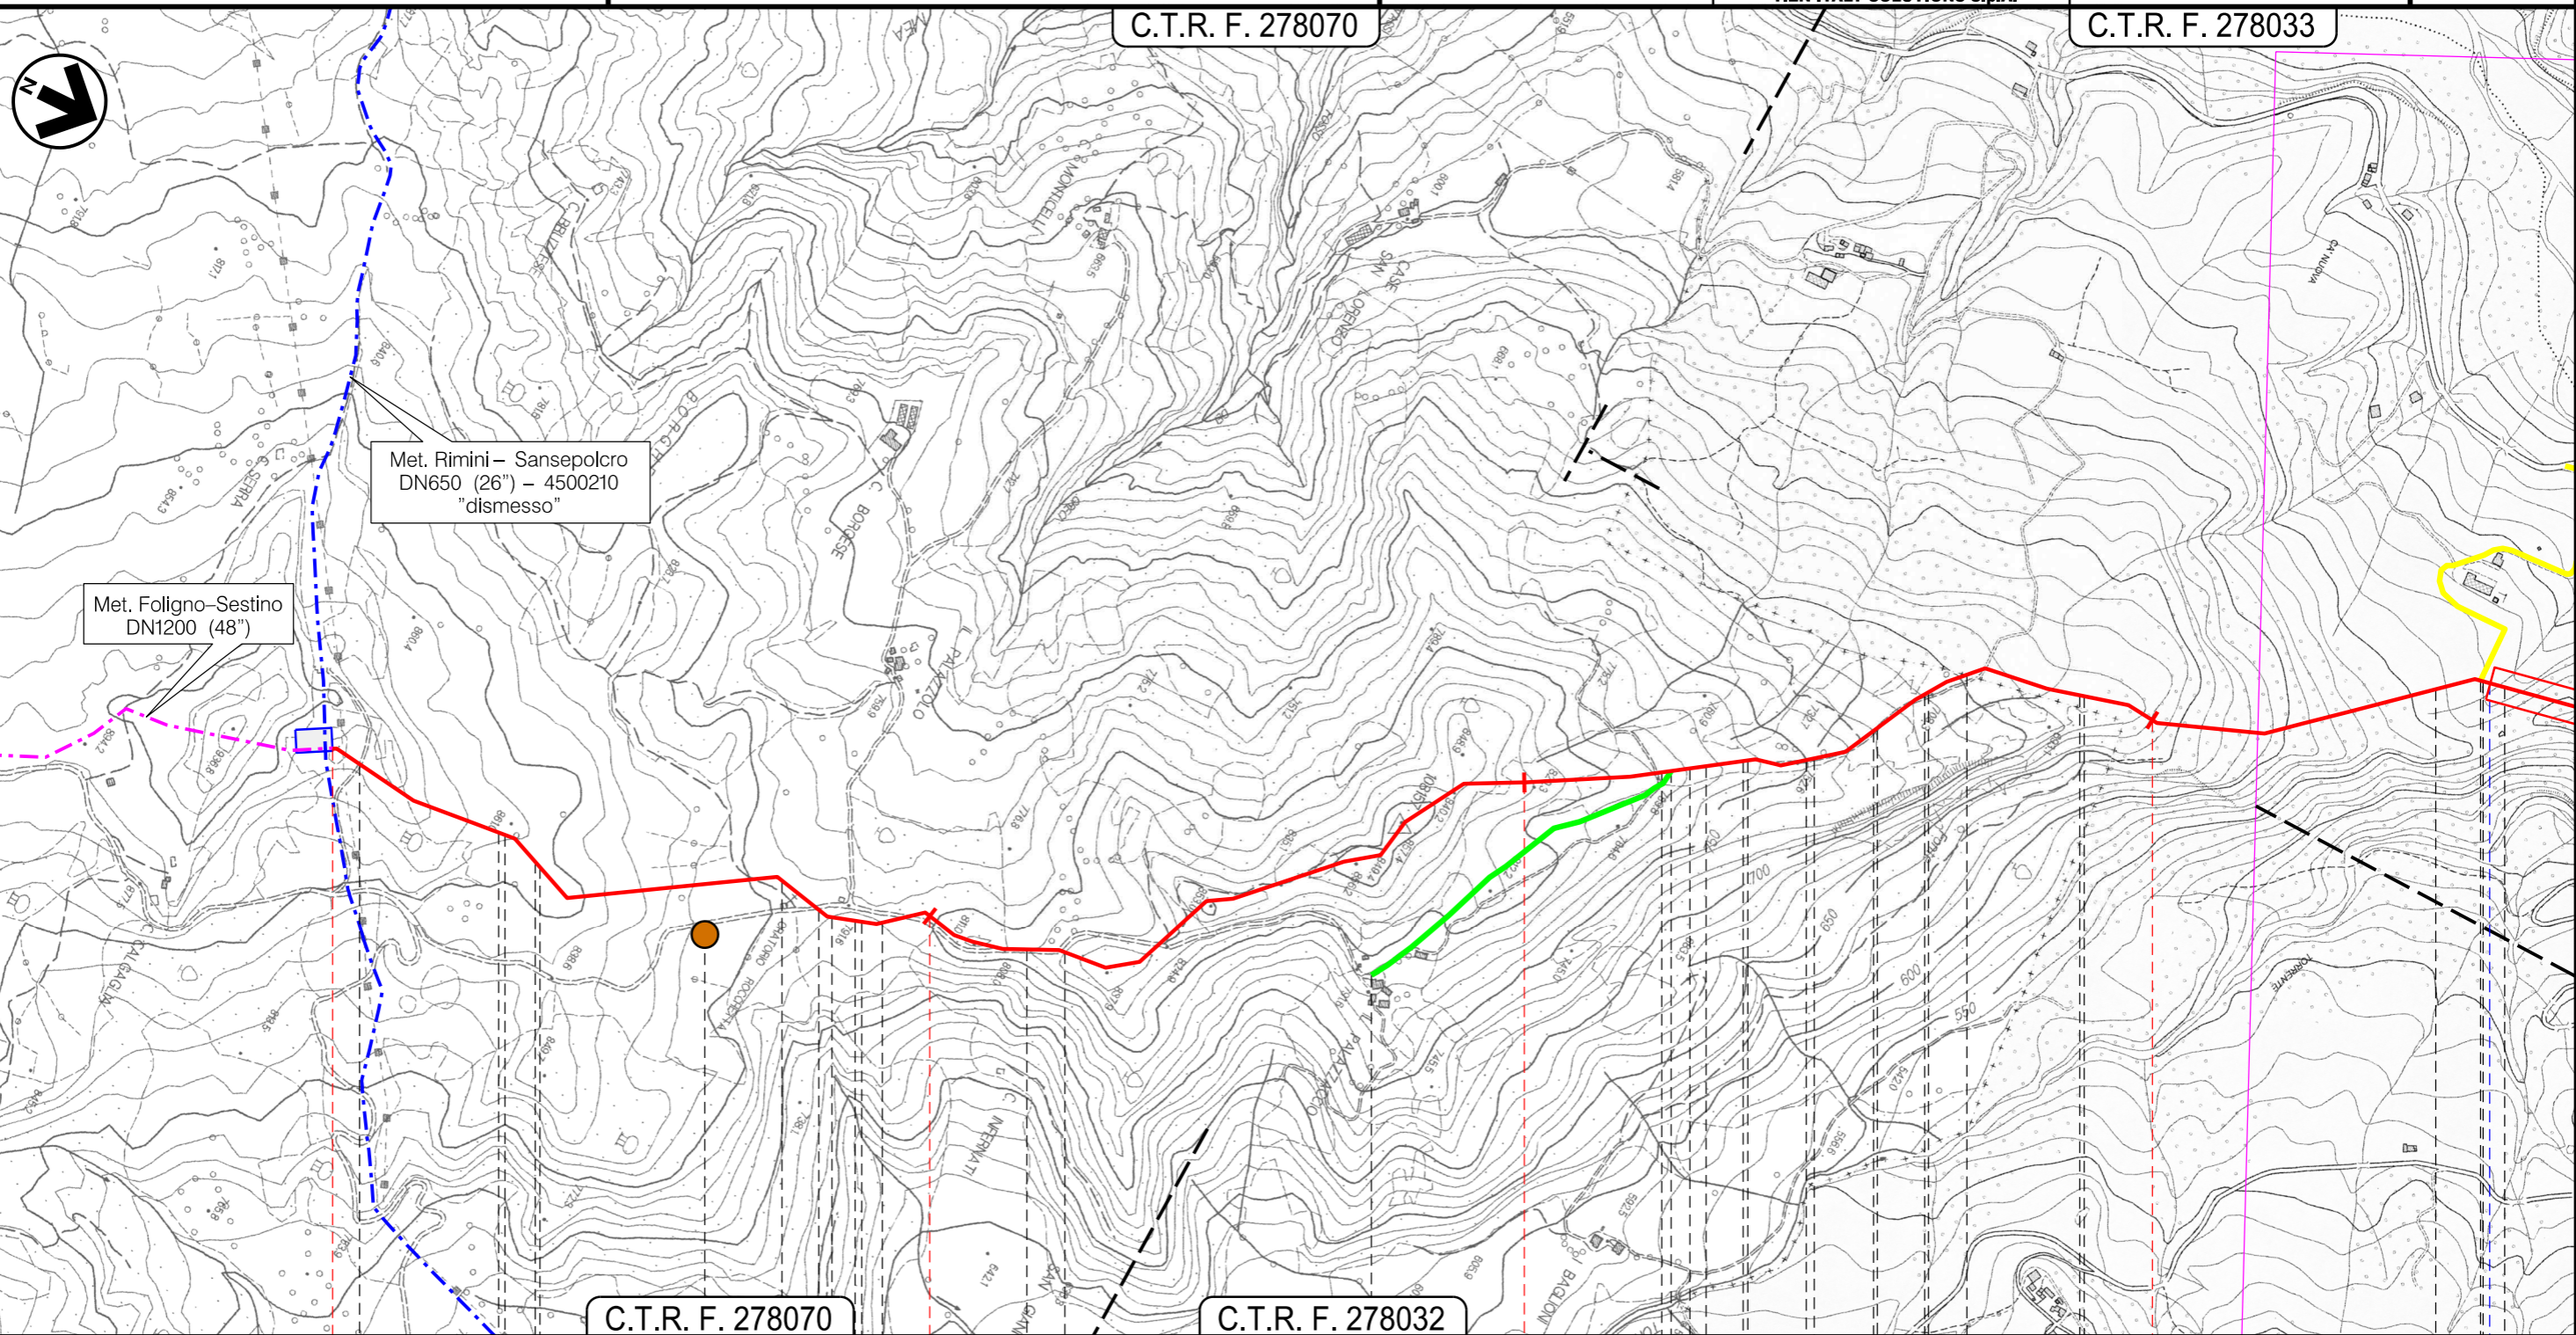

Met. Foligno-Sestino
DN1200 (48")

Met. Rimini – Sansepolcro
DN650 (26") – 4500210
"dismesso"

C.T.R. F. 278070

C.T.R. F. 278032

Sestino
AR

Pennabilli
RN

Fosso la Viola

C1


01 bis

01 02

03

Il presente disegno e' di proprieta' aziendale - La Societa' tutelera' i propri diritti a termine di legge.

METANODOTTO SESTINO – MINERBIO
DN1200 (48”), DP 75 bar

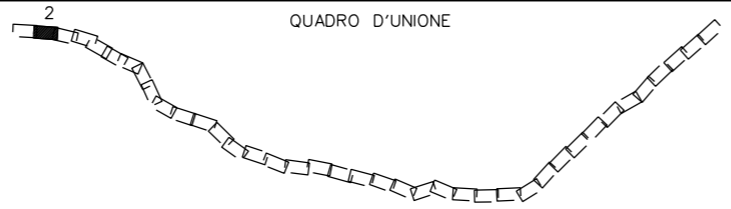


0	29/01/2024	EMISSIONE PER PERMESSI	E. VITALI	M. PISTOLESI	A. BRUNI G. BRUA
INDICE	DATA	REVISIONI	ELABORATO	VERIFICATO	APPROVATO AUTORIZZATO
PROPRIETARIO		PROGETTISTA			
		Rif.: 2295-300-DW-3201-30 T.EN ITALY SOLUTIONS S.p.A.			
			Dis. 00-ZB-D-82370		Tav: 2
			Comm. NQ/R22358		Scala 1:10000

UBICAZIONE SAGGI ARCHEOLOGICI –
SABAP PER LE PROVINCE DI
SIENA, GROSSETO E AREZZO

C.T.R. F. 278033

C.T.R. F. 278034

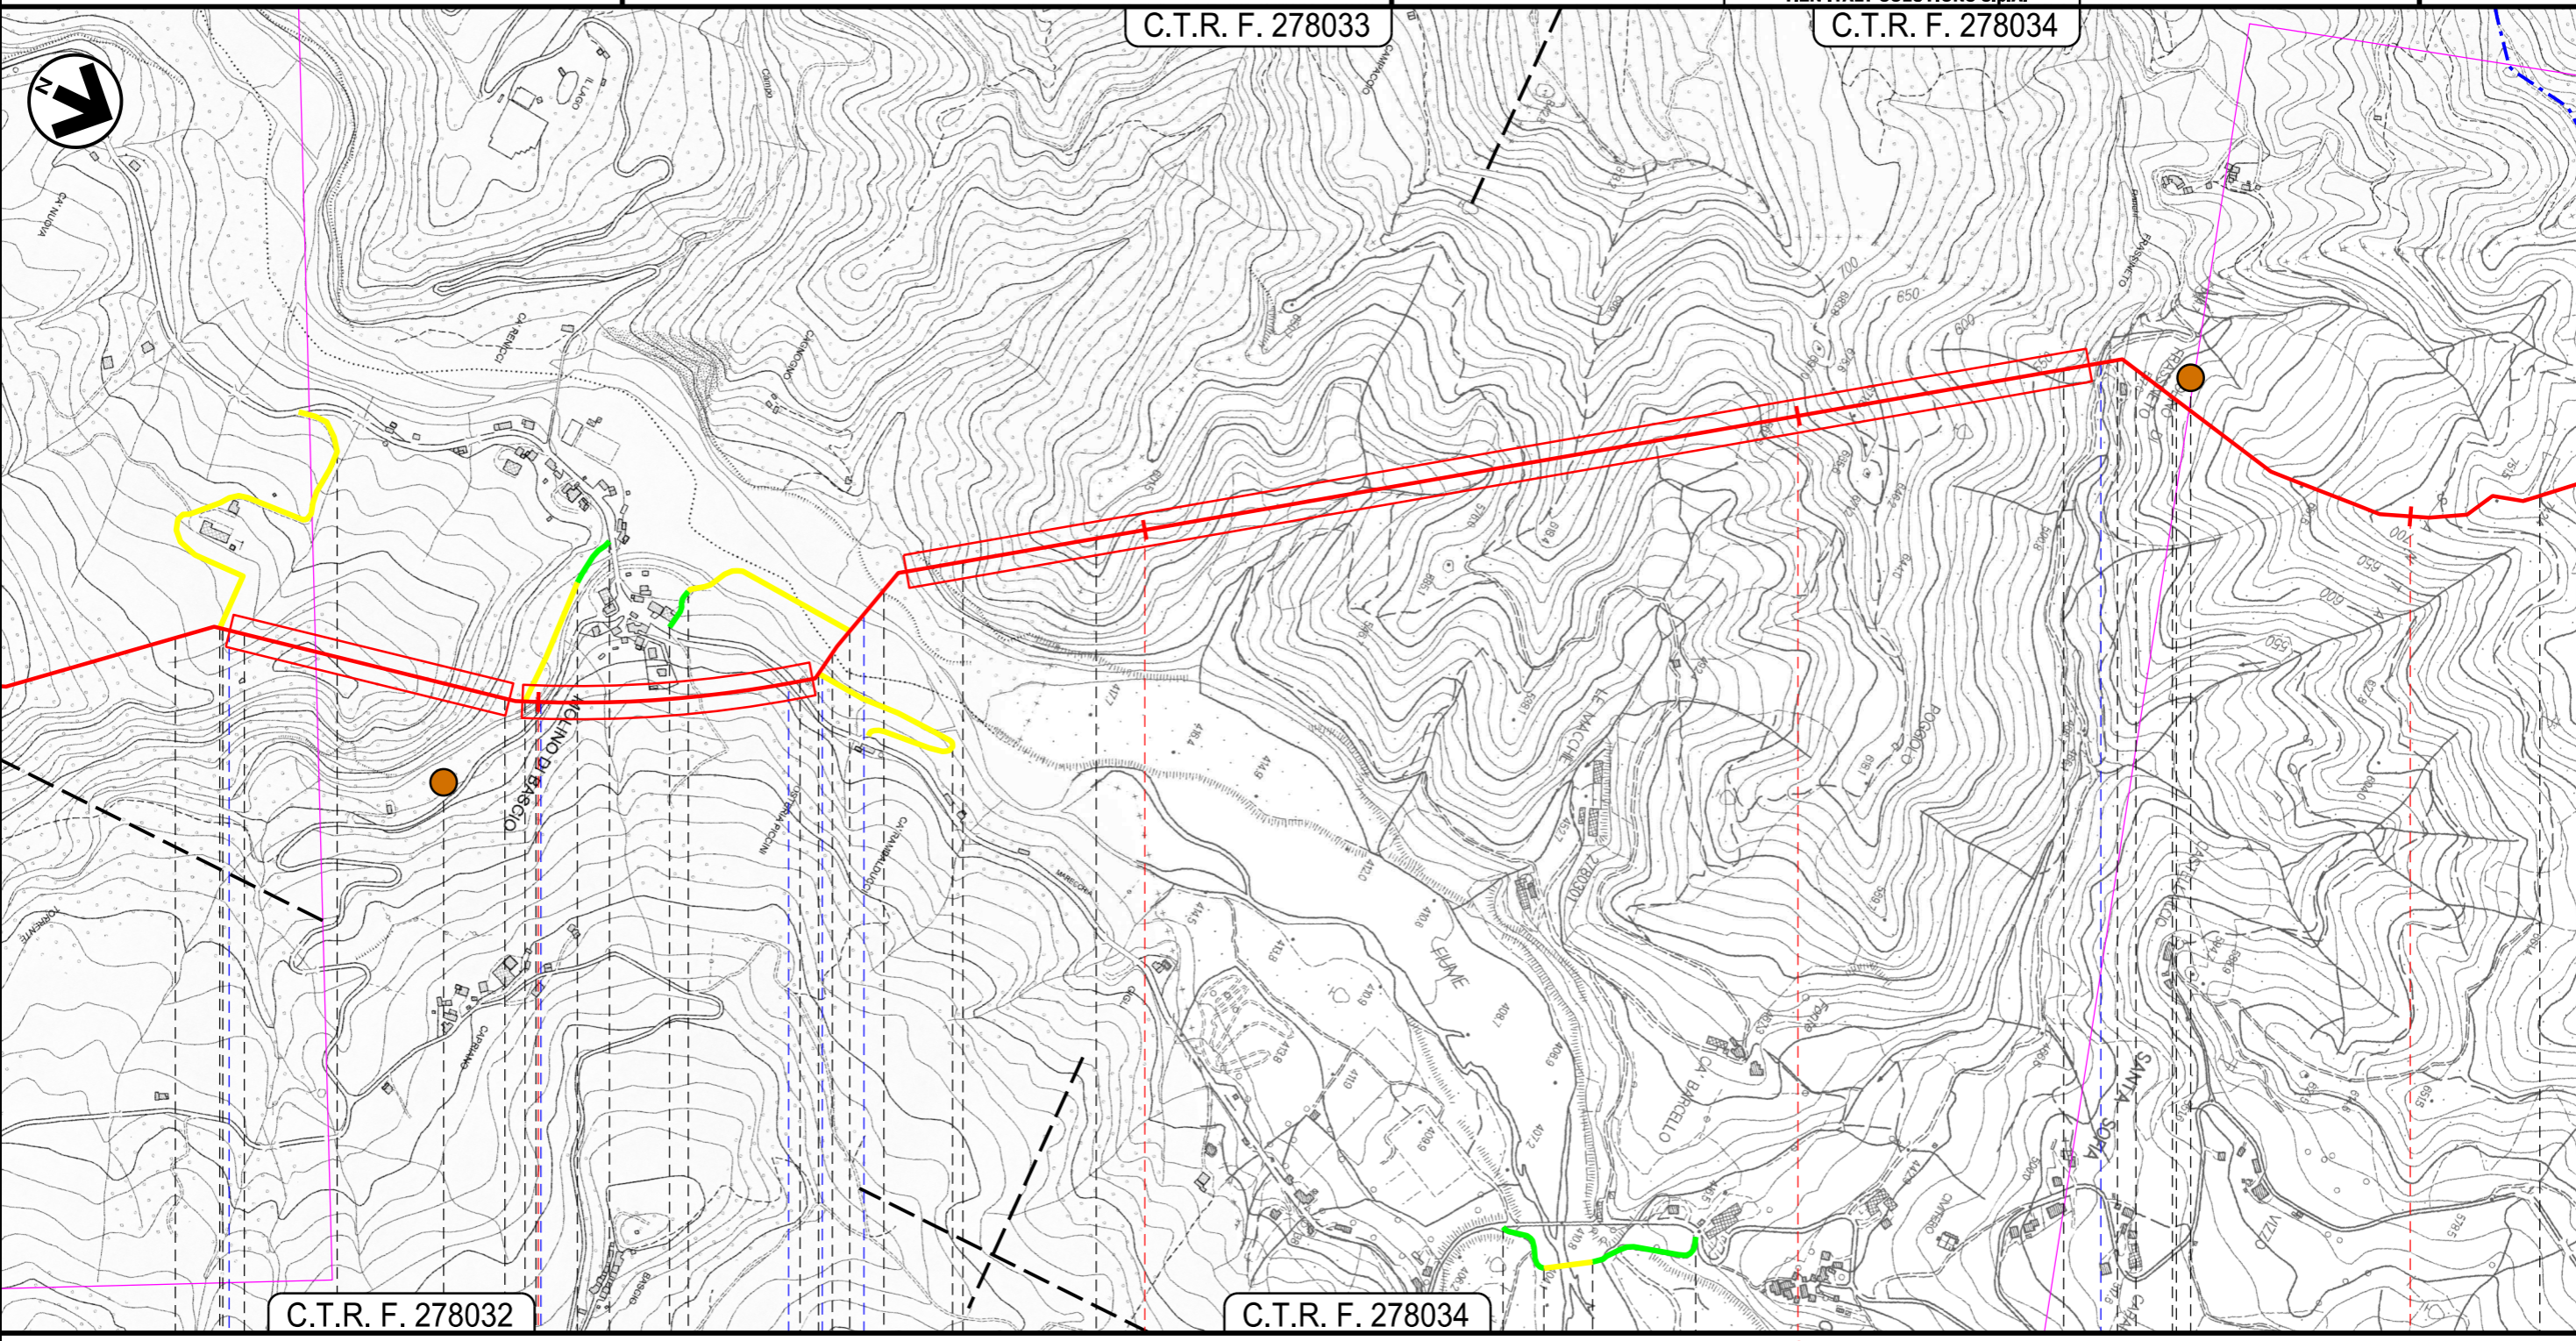

C.T.R. F. 278032

C.T.R. F. 278034

Pennabilli

Casteldelci

Badia Tedalda

RN

AR

Fosso la Viola

Torrente Torbello

S.P. n.258

Torrente Torbello
Fiume Marecchia

Fosso di Frassinello

C2

C3

03

06


07

08

09

Il presente disegno e' di proprieta' aziendale - La Societa' tutelera' i propri diritti a termine di legge.

METANODOTTO SESTINO – MINERBIO
DN1200 (48"), DP 75 bar

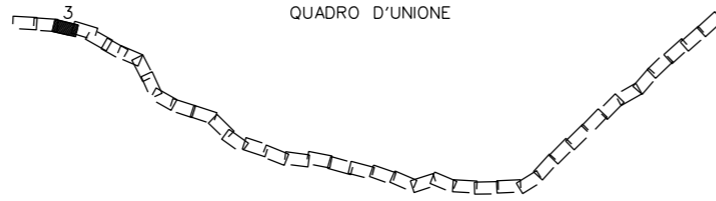


0	29/01/2024	EMISSIONE PER PERMESSI	E. VITALI	M. PISTOLESI	A. BRUNI G. BRUA	Foglio 4 di 5	
INDICE	DATA	REVISIONI	ELABORATO	VERIFICATO	APPROVATO AUTORIZZATO	Tav: 3	
PROPRIETARIO		PROGETTISTA				Dis. 00-ZB-D-82370	Scala 1:10000
		 Rif.: 2295-300-DW-3201-30 T.EN ITALY SOLUTIONS S.p.A.				Comm. NQ/R22358	

UBICAZIONE SAGGI ARCHEOLOGICI –
SABAP PER LE PROVINCE DI
SIENA, GROSSETO E AREZZO

C.T.R. F. 278034

C.T.R. F. 266153

C.T.R. F. 266142

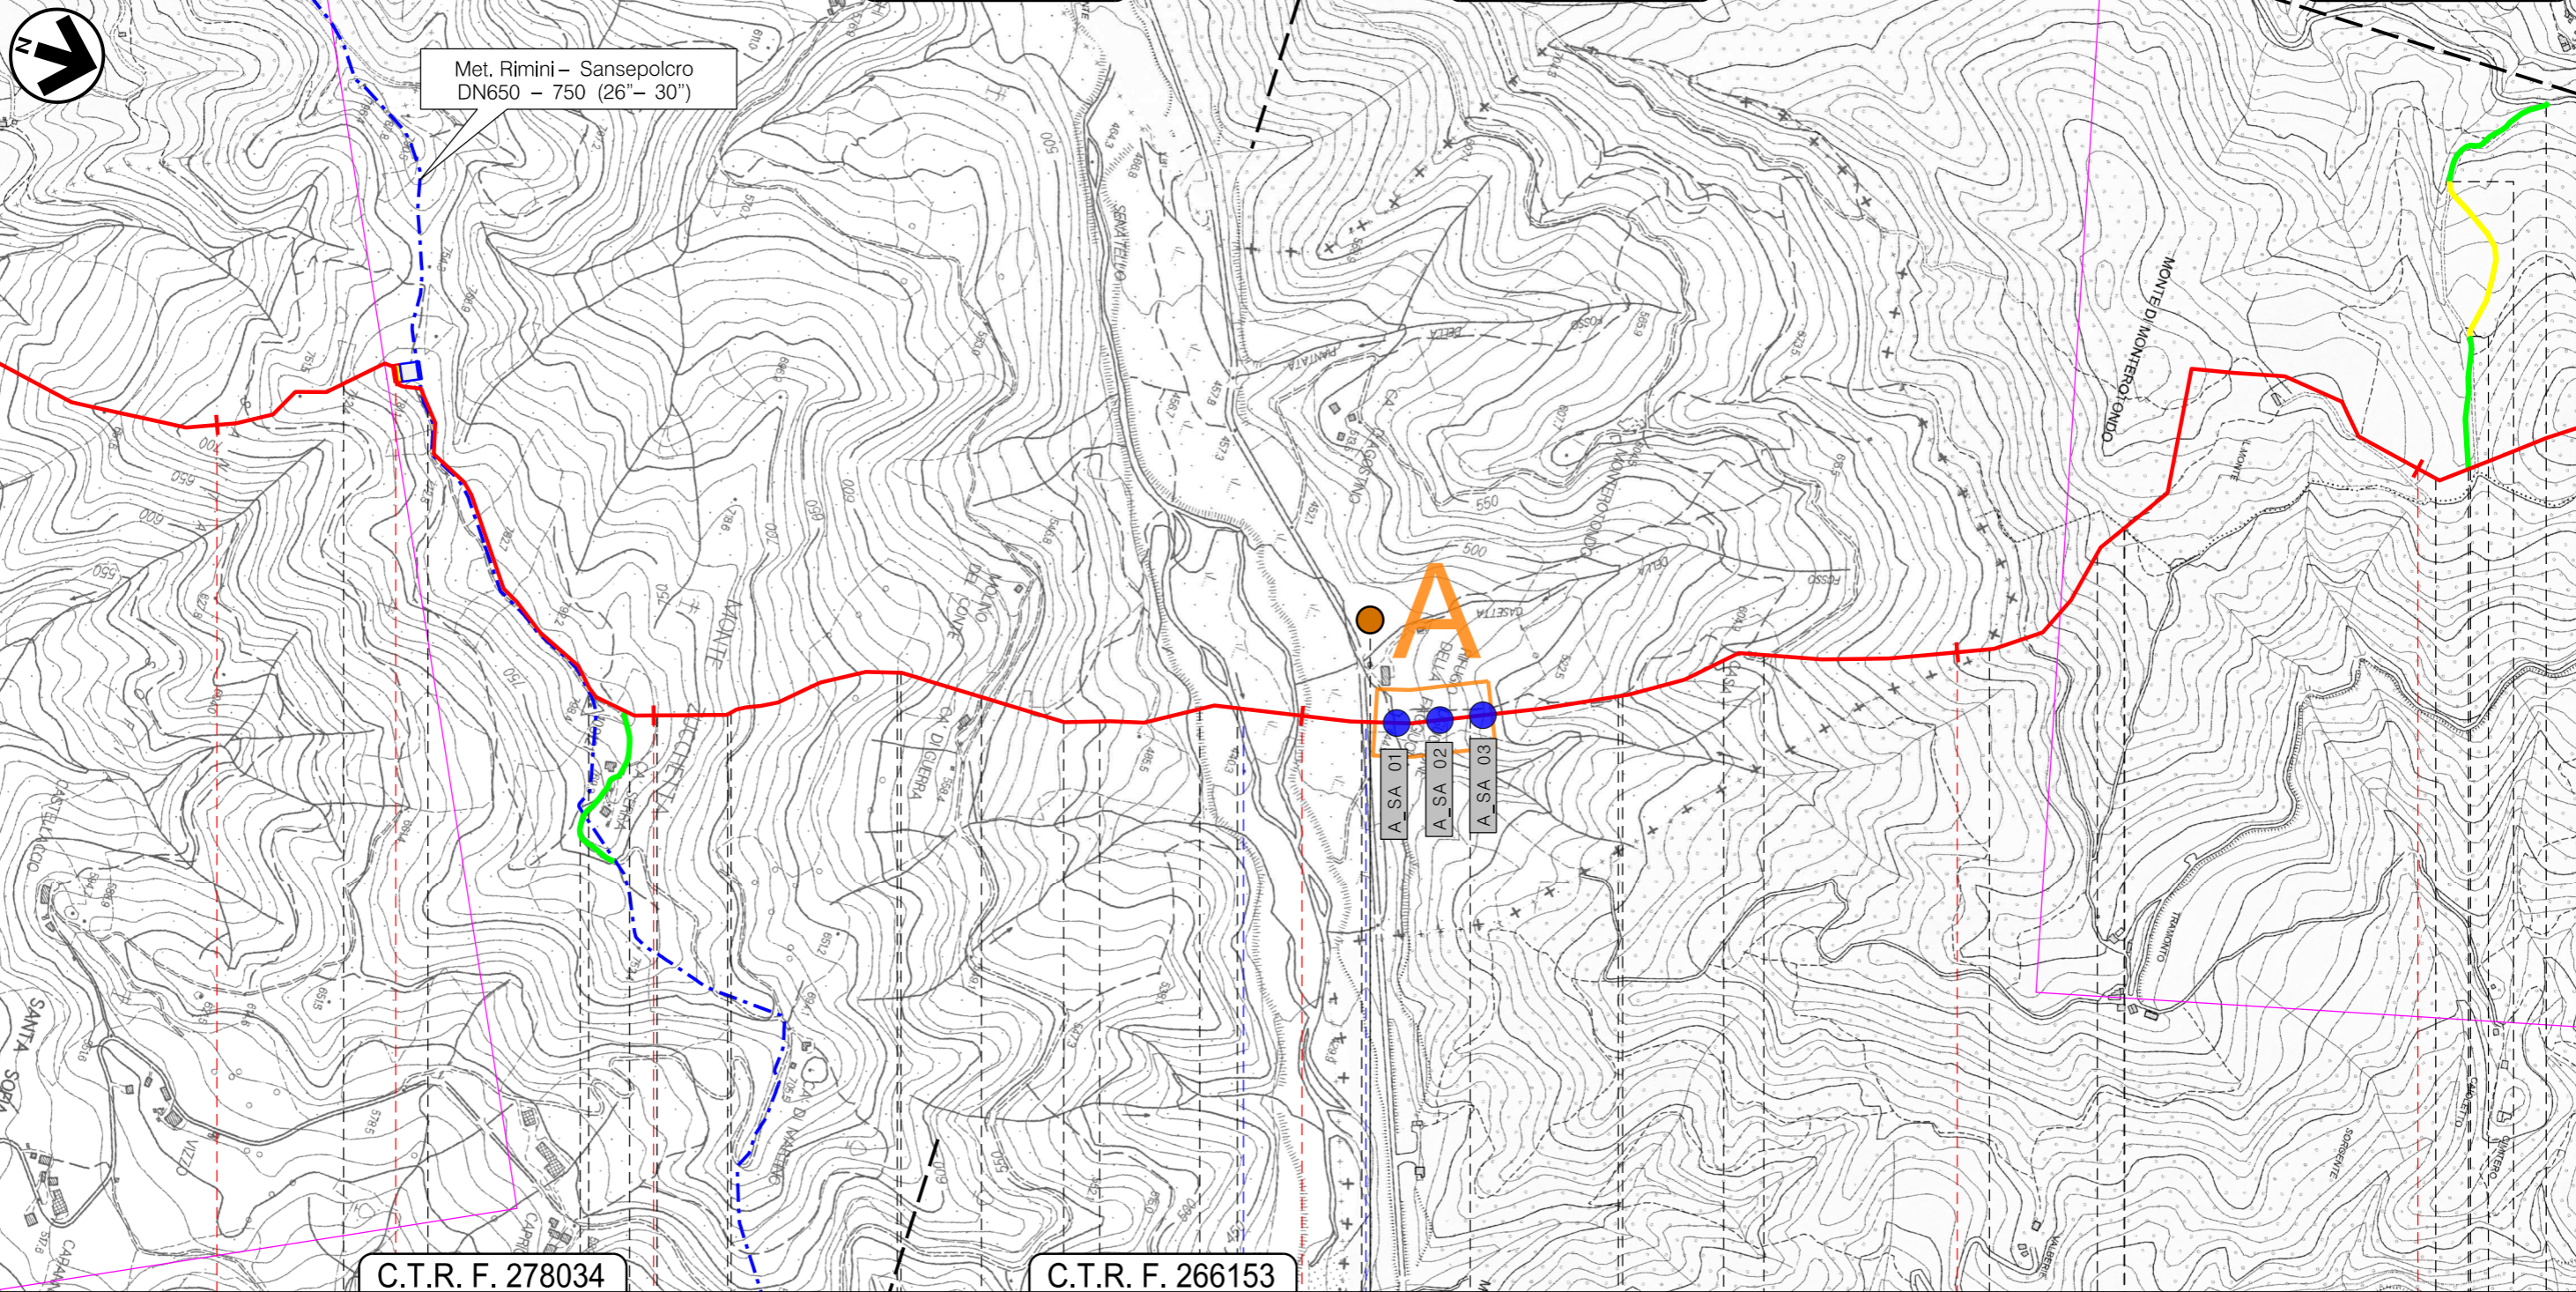

Met. Rimini – Sansepolcro
DN650 – 750 (26"– 30")

C.T.R. F. 278034

C.T.R. F. 266153

7 8 9 10 11


Badia Tedalda
AR

Sant'Agata Feltria

Casteldelci
RN




P.I.D.I. n.2 Km 7,305

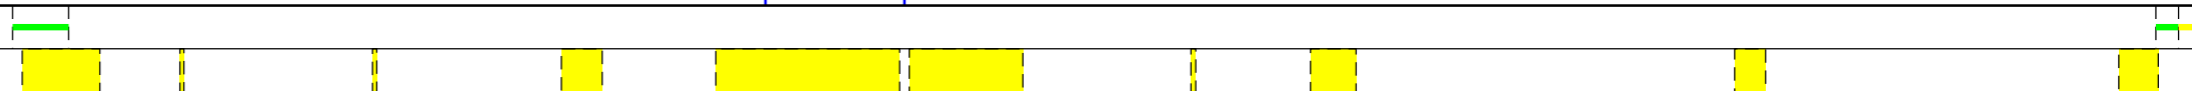Torrente Senatello S.P. n.76



09 10 13 14 C4








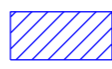




Il presente disegno e' di proprieta' aziendale - La Societa' tutelera' i propri diritti a termine di legge.

0	29/01/2024	EMISSIONE PER PERMESSI	E. VITALI	M. PISTOLESI	A. BRUNI G. BRUA	Foglio 5 di 5
INDICE	DATA	R E V I S I O N I	ELABORATO	VERIFICATO	APPROVATO AUTORIZZATO	
PROPRIETARIO		PROGETTISTA		Dis. 00-ZB-D-82370		
		 		Comm. NQ/R22358		Scala 1:10000
		Rif.: 2295-300-DW-3201-30 T.EN ITALY SOLUTIONS S.p.A.				










UBICAZIONE SAGGI ARCHEOLOGICI – SABAP PER LE PROVINCE DI SIENA, GROSSETO E AREZZO

LEGENDA


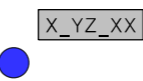
SIMBOLOGIA CARTOGRAFICA

- | | |
|---|--|
|  Metanodotto in progetto |  Trenchless |
|  Metanodotti in esercizio |  Impianti di linea in progetto |
|  Tratto di metanodotto Sestino–Minerbio già realizzato |  Impianti di linea in esercizio |
|  Metanodotti in progetto da altra opera |  Aree impianti stacco–terminale in esercizio |
|  Piazzola di stoccaggio tubazioni | |
|  Pista provvisoria di passaggio | |
|  Adeguamento strade esistenti | |
|  Strada di accesso agli impianti | |

SIMBOLOGIA MECCANICA

- | | |
|--|---|
|  Punto di intercettazione di linea (P.I.L.) |  Punto predisposto per il discaggio di allacciamento (P.P.D.A.) |
|  Punto di intercettazione di derivazione importante (P.I.D.I.) |  Punto di sezionamento elettrico terminale (P.S.E.T.) |
|  Punto di intercettazione di derivazione semplice con stacco da P.I.L. (P.I.D.S.) |  Stazione predisposta per lancio e ricevimento PIG |
|  Punto di intercettazione e derivazione semplice con stacco da Linea (P.I.D.S.) |  Impianto di riduzione /regolazione della pressione |
|  Punto di intercettazione con discaggio di allacciamento (P.I.D.A.) | |

LEGENDA INDAGINI AMBIENTALI

- | | |
|---|-----------------------------|
|  | Aree a rischio archeologico |
|  | Saggio archeologico |

Il presente disegno e' di proprieta' aziendale - La Societa' tutelera' i propri diritti a termine di legge.

Progressiva chilometrica	N.
Comuni	
Province	
Impianti	TIPO - N. - PROGR. km
Attraversamenti	TIPOLOGIA ATTRAVERSATA (SS n. **, corso d'acqua, ferrovia, ecc.)
Strade – Piste	ACCESSO IMPIANTI ADEGUAMENTI STRADE STRADE PROVVISORIE
Allargamenti	ALLARGAMENTI
Piazzole tubazioni	NUMERO PIAZZOLA Cn
Opere Civili	OPERE CIVILI n Trasversali n Longitudinali