




DOCUMENTI DI RIFERIMENTO	N.

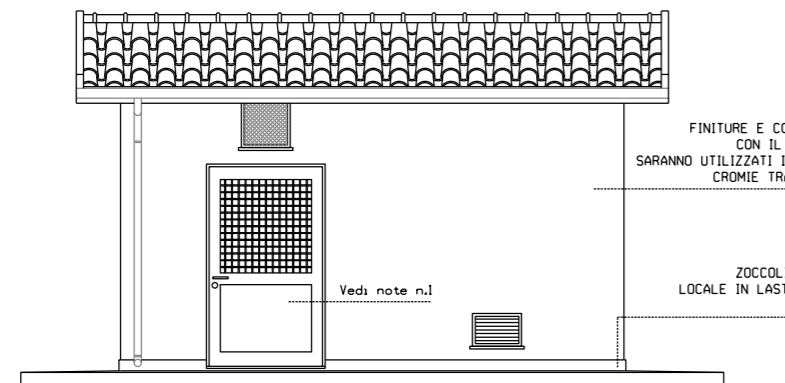


PROSPETTO "A"

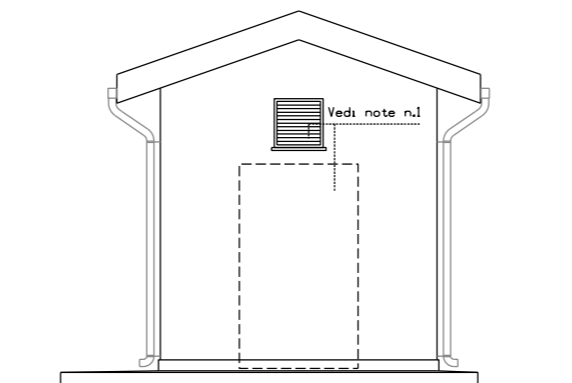


PROSPETTO "B"

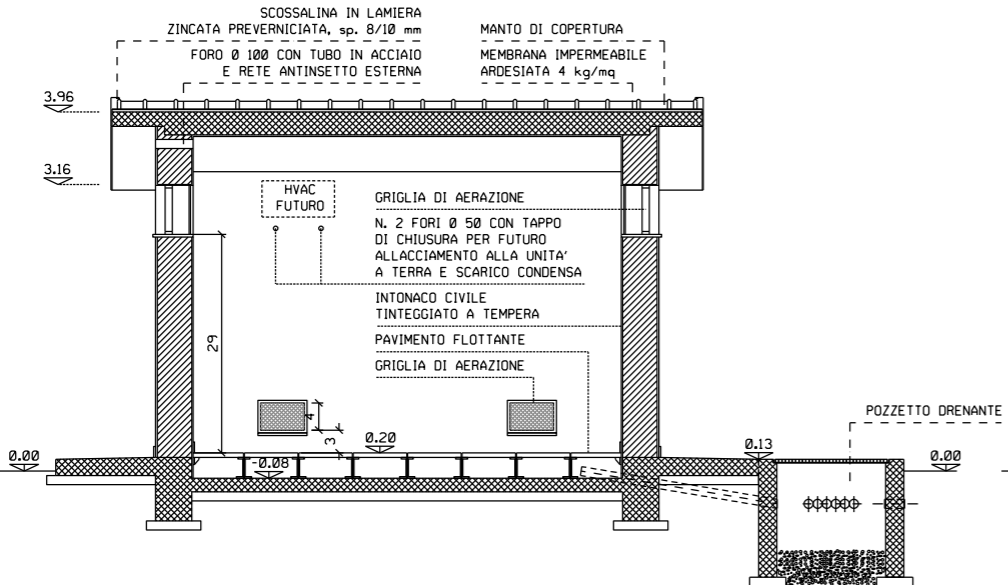

SEZIONE A-A

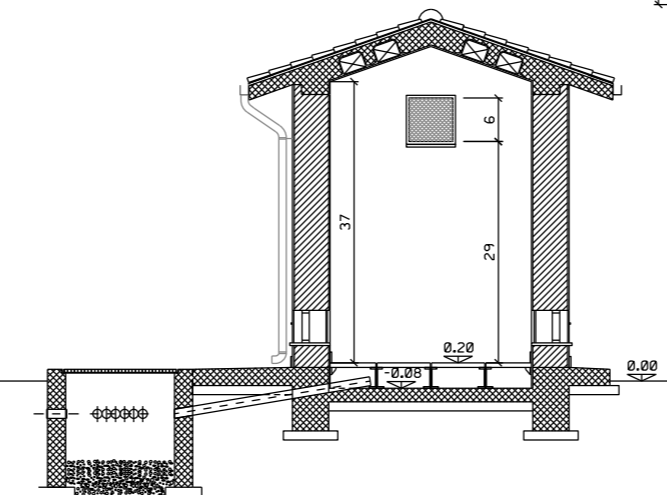

SEZIONE B-B

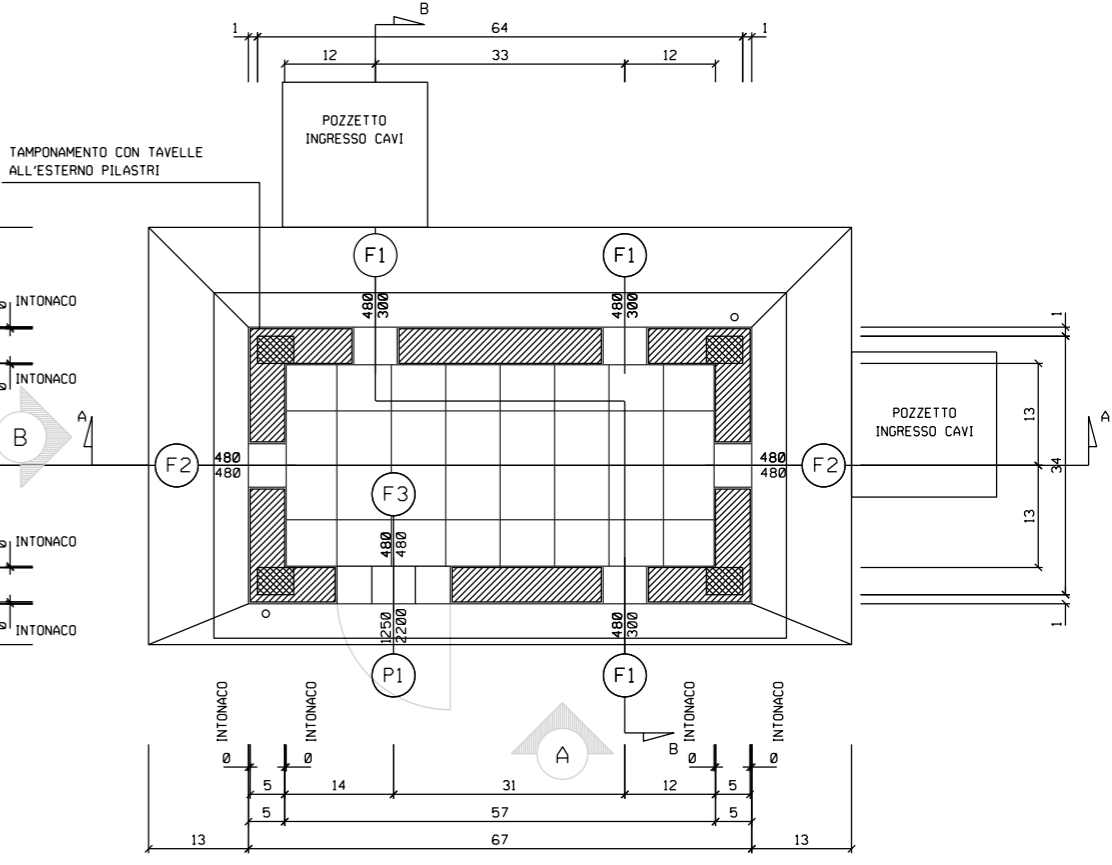

PIANTA

NOTE

- LE DIMENSIONI SONO INDICATE IN mm LE QUOTE IN ELEVAZIONE IN m
- LA QUOTA 0.00 CORRISPONDE ALLA QUOTA IMPIANTO
- 1) - LA PORTA DEVE ESSERE POSIZIONATA IN MODO DA PERMETTERE ALL'OPERATORE LA VISTA DELL'IMPIANTO. SE LA NUOVA UBICAZIONE INTERFERISCE CON UNA GRIGLIA, QUEST'ULTIMA VA RIUBICATA NELLA POSIZIONE PREESISTENTE DELLA PORTA.
- 2) - TUTTI GLI EDIFICI RICADENTI NEL CONTESTO PEDEMONTANO (da PIL 3 Loc.ta' S. Agata Feltria a PIL 6 Loc.ta' San Carlo) SARANNO CORREDATI DI UNA ZOCCOLATURA IN PIETREME LOCALE A VISTA (H=1.20m)

(P1) N. 1 PEZZO	(F1) N. 3 PEZZI	(F2) N. 2 PEZZI	(F3) N. 1 PEZZO
<p>VETRATURA INFERRIATA IN ACCIAIO ZINCATO A CALDO O ALLUMINIO IN PROFILATO QUADRO 15x15 mm MONTATE A CROCE A DISTANZA MAX 120 mm</p> <p>SERRATURA UNIFICATA GASO A.09.20.51 TP 2 CON SCROCCO E MANIGLIA</p> <p>PANNELLO SANDWICH DI ALLUMINIO SP. 7/10 mm</p> <p>LOC. APPARATI: DOPPI VETRI 4+12+4 OPACO E VENEZIANA INTERNA SP. 35 mm, MANIGLIA STONDATA PER LA SICUREZZA, FERMOPISTA ESTERNO A PARETE, DOPPIA PANNELLATURA DI ALLUMINIO PREVERNICIATO CON INTERPOSTO STRATO DI POLIURETANO CLASSE "1" REAZIONE AL FUOCO E DENSITA' MINIMA 40 Kg/mc.</p>			
<p>ABACO SERRAMENTI</p>	<p>GRIGLIE DI AERAZIONE IN ALLUMINIO ANODIZZATO, RETE ANTITIPO MAGLIA 20x20 mm, RETE ANTINSETTI MAGLIA 2x2 mm.</p>	<p>GRIGLIE DI AERAZIONE IN ALLUMINIO ANODIZZATO, RETE ANTITIPO MAGLIA 20x20 mm, RETE ANTINSETTI MAGLIA 2x2 mm.</p>	<p>ASPIRATORE DA ADEGUARE ALLE DIMENSIONI DELL'APERTURA CON RETE ANTINSETTI MAGLIA 2x2 mm PREVISTA ALL' ESTERNO.</p>

2	Gen. 2024	MODIFICATO RIVESTIMENTO - VALIDO PER PERMESSI	L. RICCI	F. MARCHETTI	A. BRUNI G. BRIA						
1	10/08/2023	AGGIORNAMENTO EMISSIONE PER APPALTO	L. RICCI	F. MARCHETTI	A. BRUNI G. BRIA						
0	24/08/2007	EMISSIONE PER COMMENTI	L. RICCI	F. MARCHETTI	A. BRUNI G. BRIA						
INDICE	DATA		ELABORATO	VERIFICATO	APPROVATO AUTORIZZATO						
<p>PROPRIETARIO </p>			<p>PROGETTISTA </p> <p>Rif.: 2295-300-STC-3590-51 T.EN ITALY SOLUTIONS S.p.A.</p>								
<p>Dis. 10-LC-D-83350</p>			<p>Fg. 1 di 1</p>								
<p>Comm. NQ/R22358</p>			<p>INDICE <table border="1"><tr><td>0</td><td>1</td><td>2</td><td></td><td></td><td></td></tr></table></p>			0	1	2			
0	1	2									
<p>Scala 1 : 10000</p>			<p>Sostituisce il</p> <p>Sostituito dal</p>								
<p>METANODOTTO SESTINO - MINERBIO DN1200 (48"), DP 75 bar</p> <p>EDIFICIO USO TELECOMANDO E TELEMISURE TIPO B5 (IN CEMENTO ARMATO)</p>											

DOCUMENTO DI PROPRIETA' SNAM. LA SOCIETA' TUTELERA I PROPRI DIRITTI IN SEDE CIVILE E PENALE A TERMINI DI LEGGE.