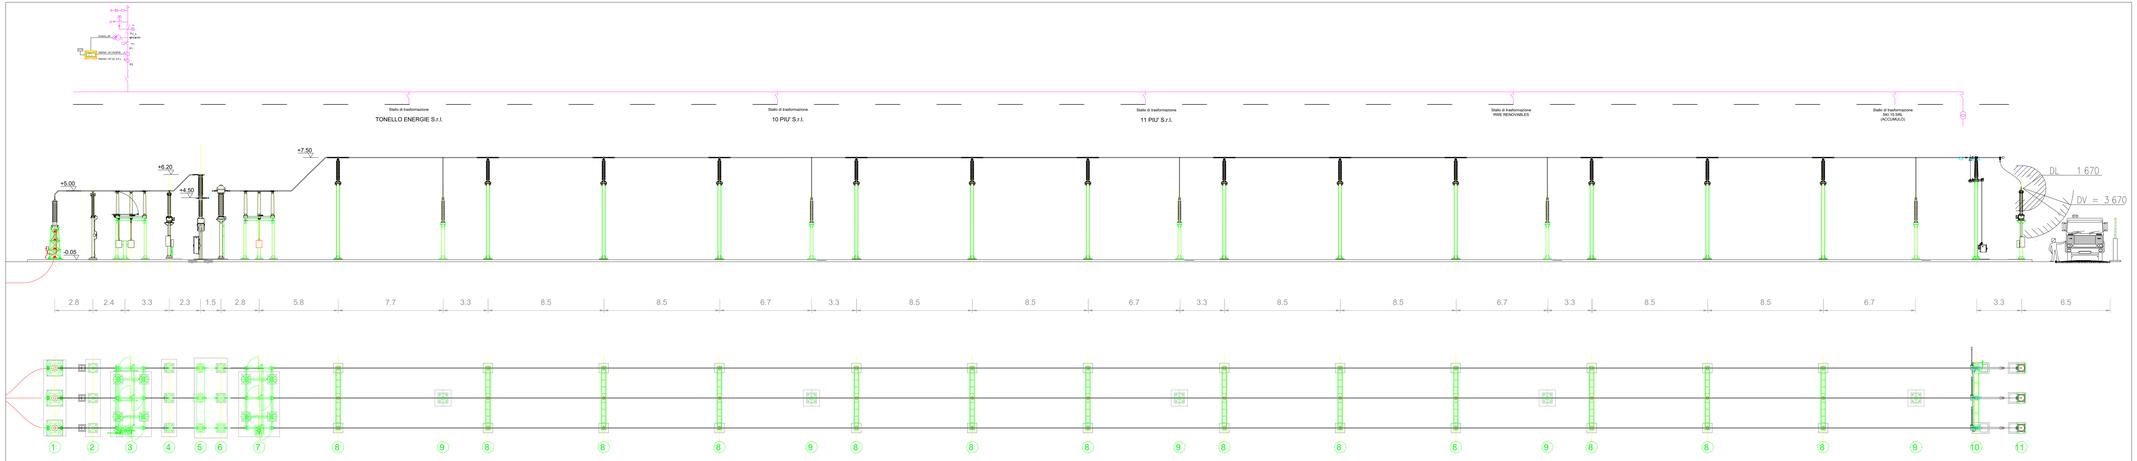

LEGENDA APPARECCHIATURE	
POSIZIONE	DESCRIZIONE
①	TERMINALE CAVI
②	SCARICATORE 150kV
③	SEZIONATORE ORIZZONTALE CON LAME DI TERRA
④	TRASFORMATORE DI TENSIONE
⑤	INTERRUTTORE 150KV

⑥	TRASFORMATORE AMPEROMETRICO
⑦	SEZIONATORE ORIZZONTALE SENZA LAME DI TERRA
⑧	SUPPORTO SBARRE 150KV - H=7.5m
⑨	COLONNINO ISOLATORE DI SUPPORTO 150KV - H=4.5m
⑩	SEZIONATORE SBARRE
⑪	TRASFORMATORE VOLTMETRICO SBARRE

REGIONE SICILIANA

Provincia di Agrigento

Comuni di FAVARA e AGRIGENTO

PROGETTO:

IMPIANTO AGRI-VOLTAICO FAVARA 1"

PROGETTO PER LA REALIZZAZIONE DI UN IMPIANTO FOTOVOLTAICO DI POTENZA PARI A 51,72 MWp IN CONTRADA S.BENEDETTO nei comuni di FAVARA (AG) e AGRIGENTO"

PROGETTO DEFINITIVO

COMMITTENTE

10PIU' ENERGIA SRL
Via Aldo Moro, 28 - 25043 Breno (BS)
P.I. 04309260984 - PEC: 10piuenergia@pec.it

PROGETTAZIONE

PROTECNA s.r.l.
via XX Settembre, 25
00062 Bracciano (RM)
PEC: protecnasrl@pec.it

I Tecnici
Dott. Ing. Paolo Lo Biundo

PAOLO LO BIUNDO
01.01.2024 00:00:00
GMT+01:00

Dott. Ing. Francesco Mollame
Firmato digitalmente da:
Francesco Mollame
O: Ordine degli Ingegneri della Provincia di Vicenza
C: IT

ELABORATO

Planimetria Elettromeccanica SE Condivisa AT 150 kV

CODICE	SCALA	FORMATO	CODIFICA INTERNA
G.3.2.3	1:150	A4x6	G.3.2.3_10PN2201PDGssc3R0

REV.	DATA	DESCRIZIONE REVISIONE	REDATTO	VERIFICATO	APPROVATO
.00	26/01/2024	PRIMA EMISSIONE	PL	FM	AL