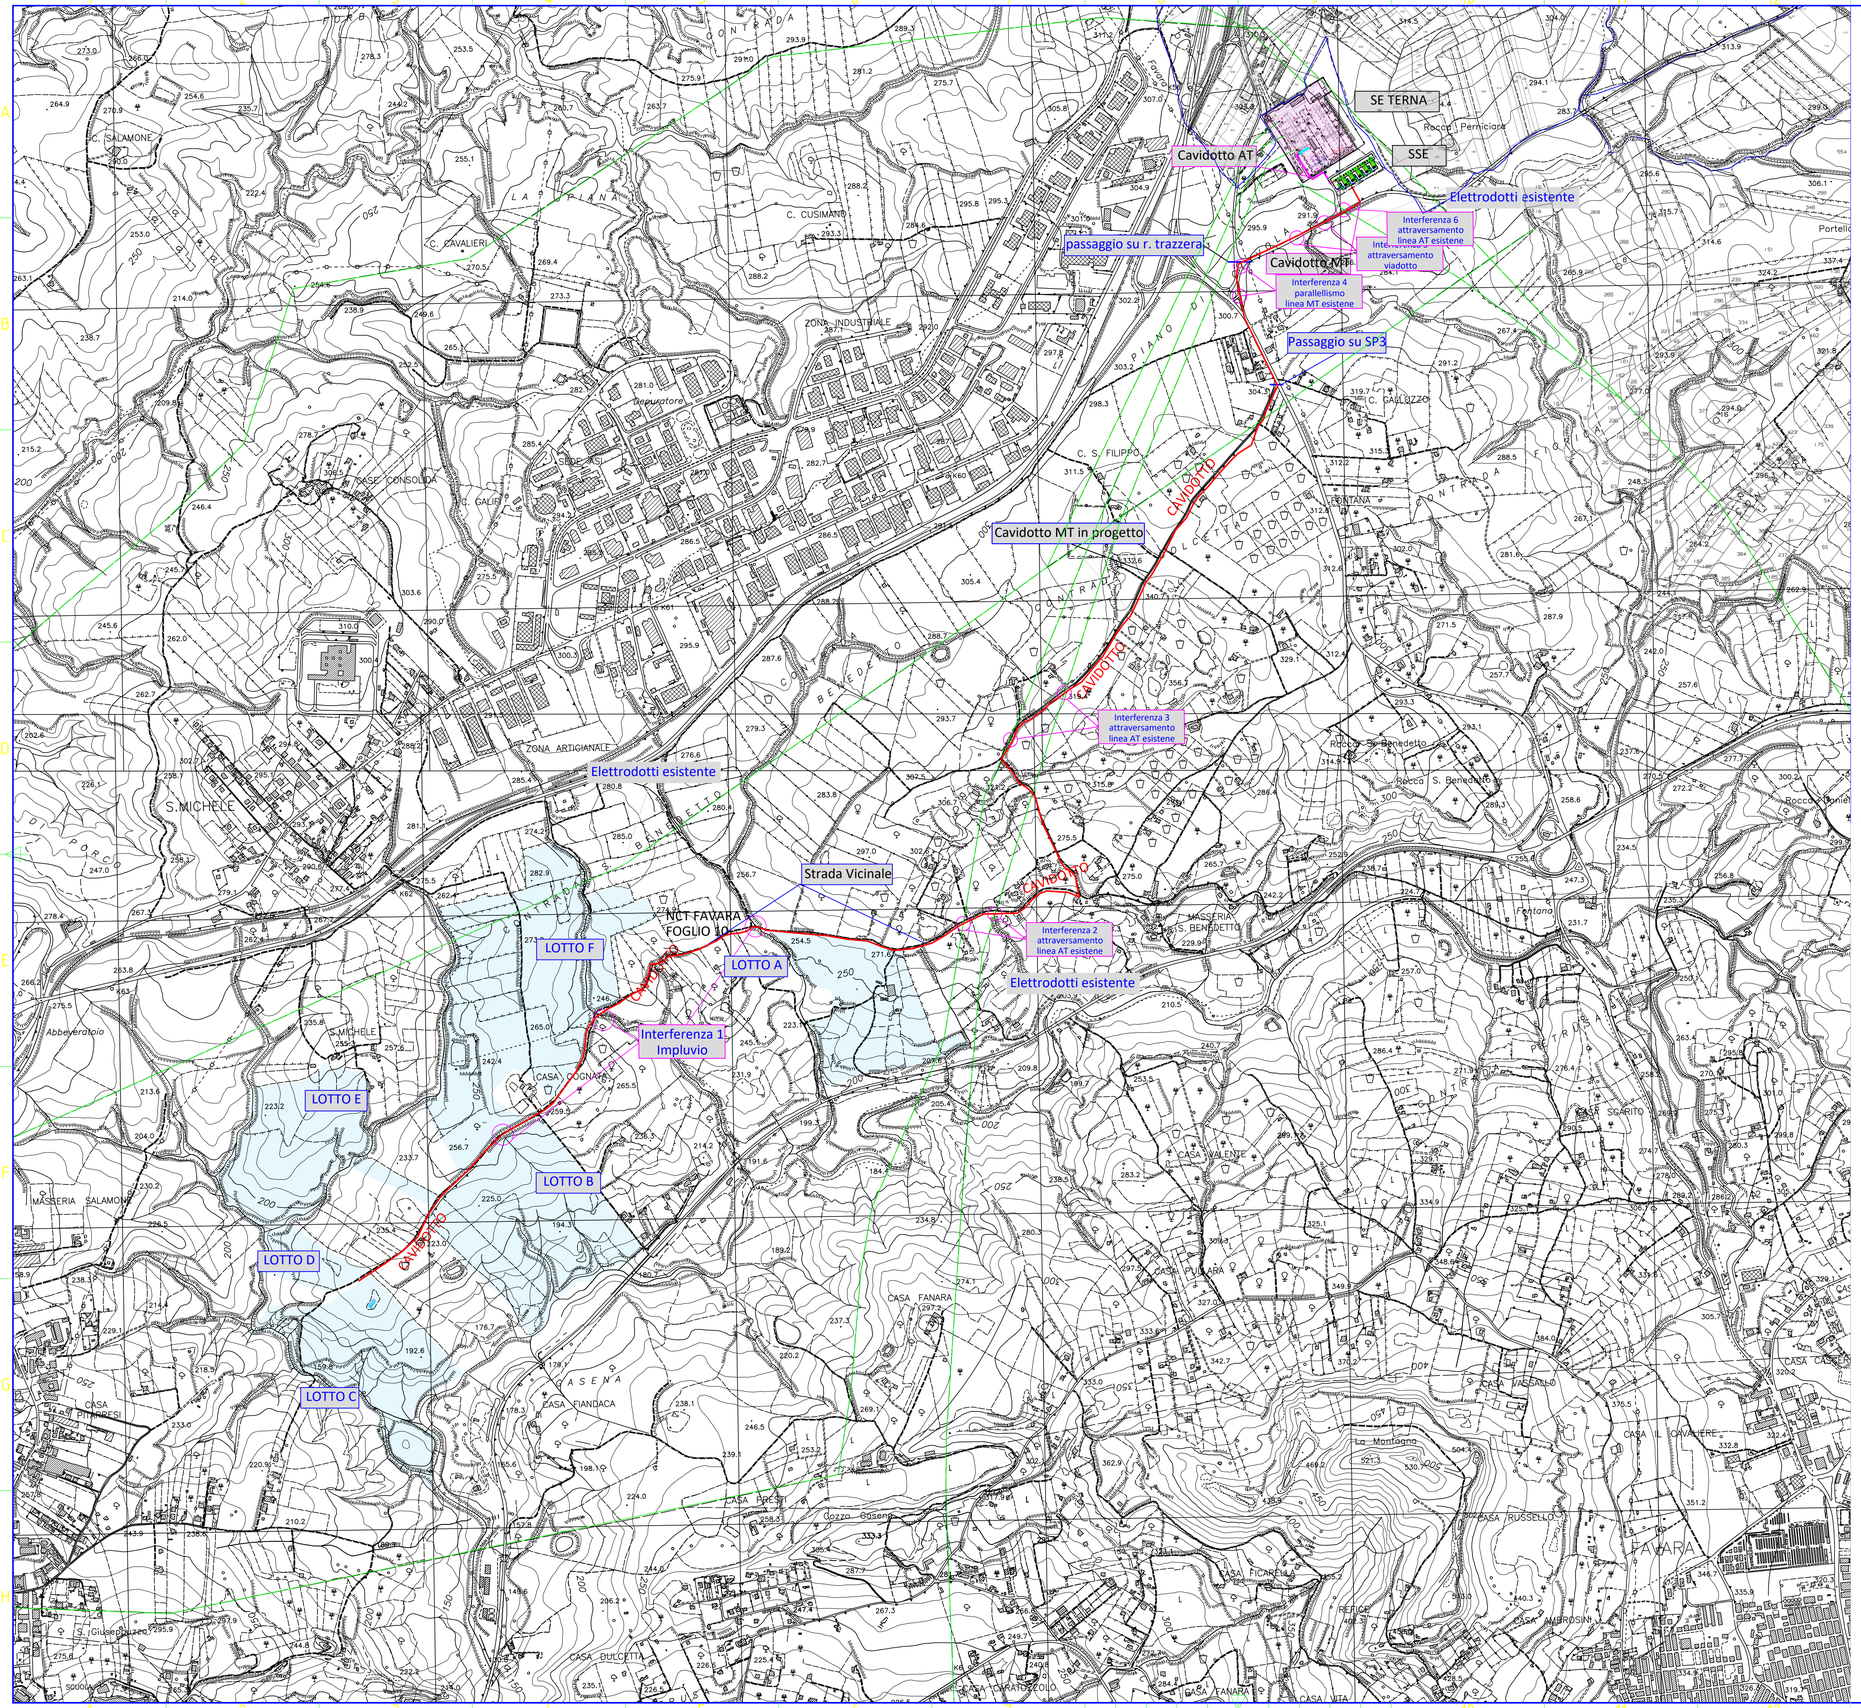

REGIONE SICILIANA

Provincia di Agrigento

Comuni di FAVARA e AGRIGENTO

PROGETTO:

IMPIANTO AGRI-VOLTAICO FAVARA 1"

PROGETTO PER LA REALIZZAZIONE DI UN IMPIANTO FOTOVOLTAICO DI POTENZA PARI A 51,72 MWp IN CONTRADA S.BENEDETTO nei comuni di FAVARA (AG) e AGRIGENTO"

PROGETTO DEFINITIVO

COMMITTENTE

10PIU' ENERGIA SRL
Via Aldo Moro, 28 - 25043 Breno (BS)
P.I. 04309260984 - PEC: 10piuenergia@pec.it

PROGETTAZIONE

PROTECNA s.r.l.
via XX Settembre, 25
00062 Bracciano (RM)
PEC: protecnasrl@pec.it

I Tecnici
Dott. Ing. Paolo Lo Biundo
PAOLO LO BIUNDO
31.01.2024 12:00:00
GMT+01:00

Dott. Ing. Francesco Mollame
Firmato digitalmente da
Francesco Mollame
O = Ordine degli Ingegneri della Provincia di Vicenza
C = IT

ELABORATO

Planimetria elettrodotti di collegamento alla SSE su CTR

CODICE	SCALA	FORMATO	CODIFICA INTERNA
G.3.4.2	1:10.000	A1	G.3.4.2_10PN2201PDGmtc2R1

REV.	DATA	DESCRIZIONE REVISIONE	REDATTO	VERIFICATO	APPROVATO
01	26/01/2024	AREA SSE DEFINITIVA	PL	FM	AL
00	03/10/2022	PRIMA EMISSIONE	PL	FM	AL