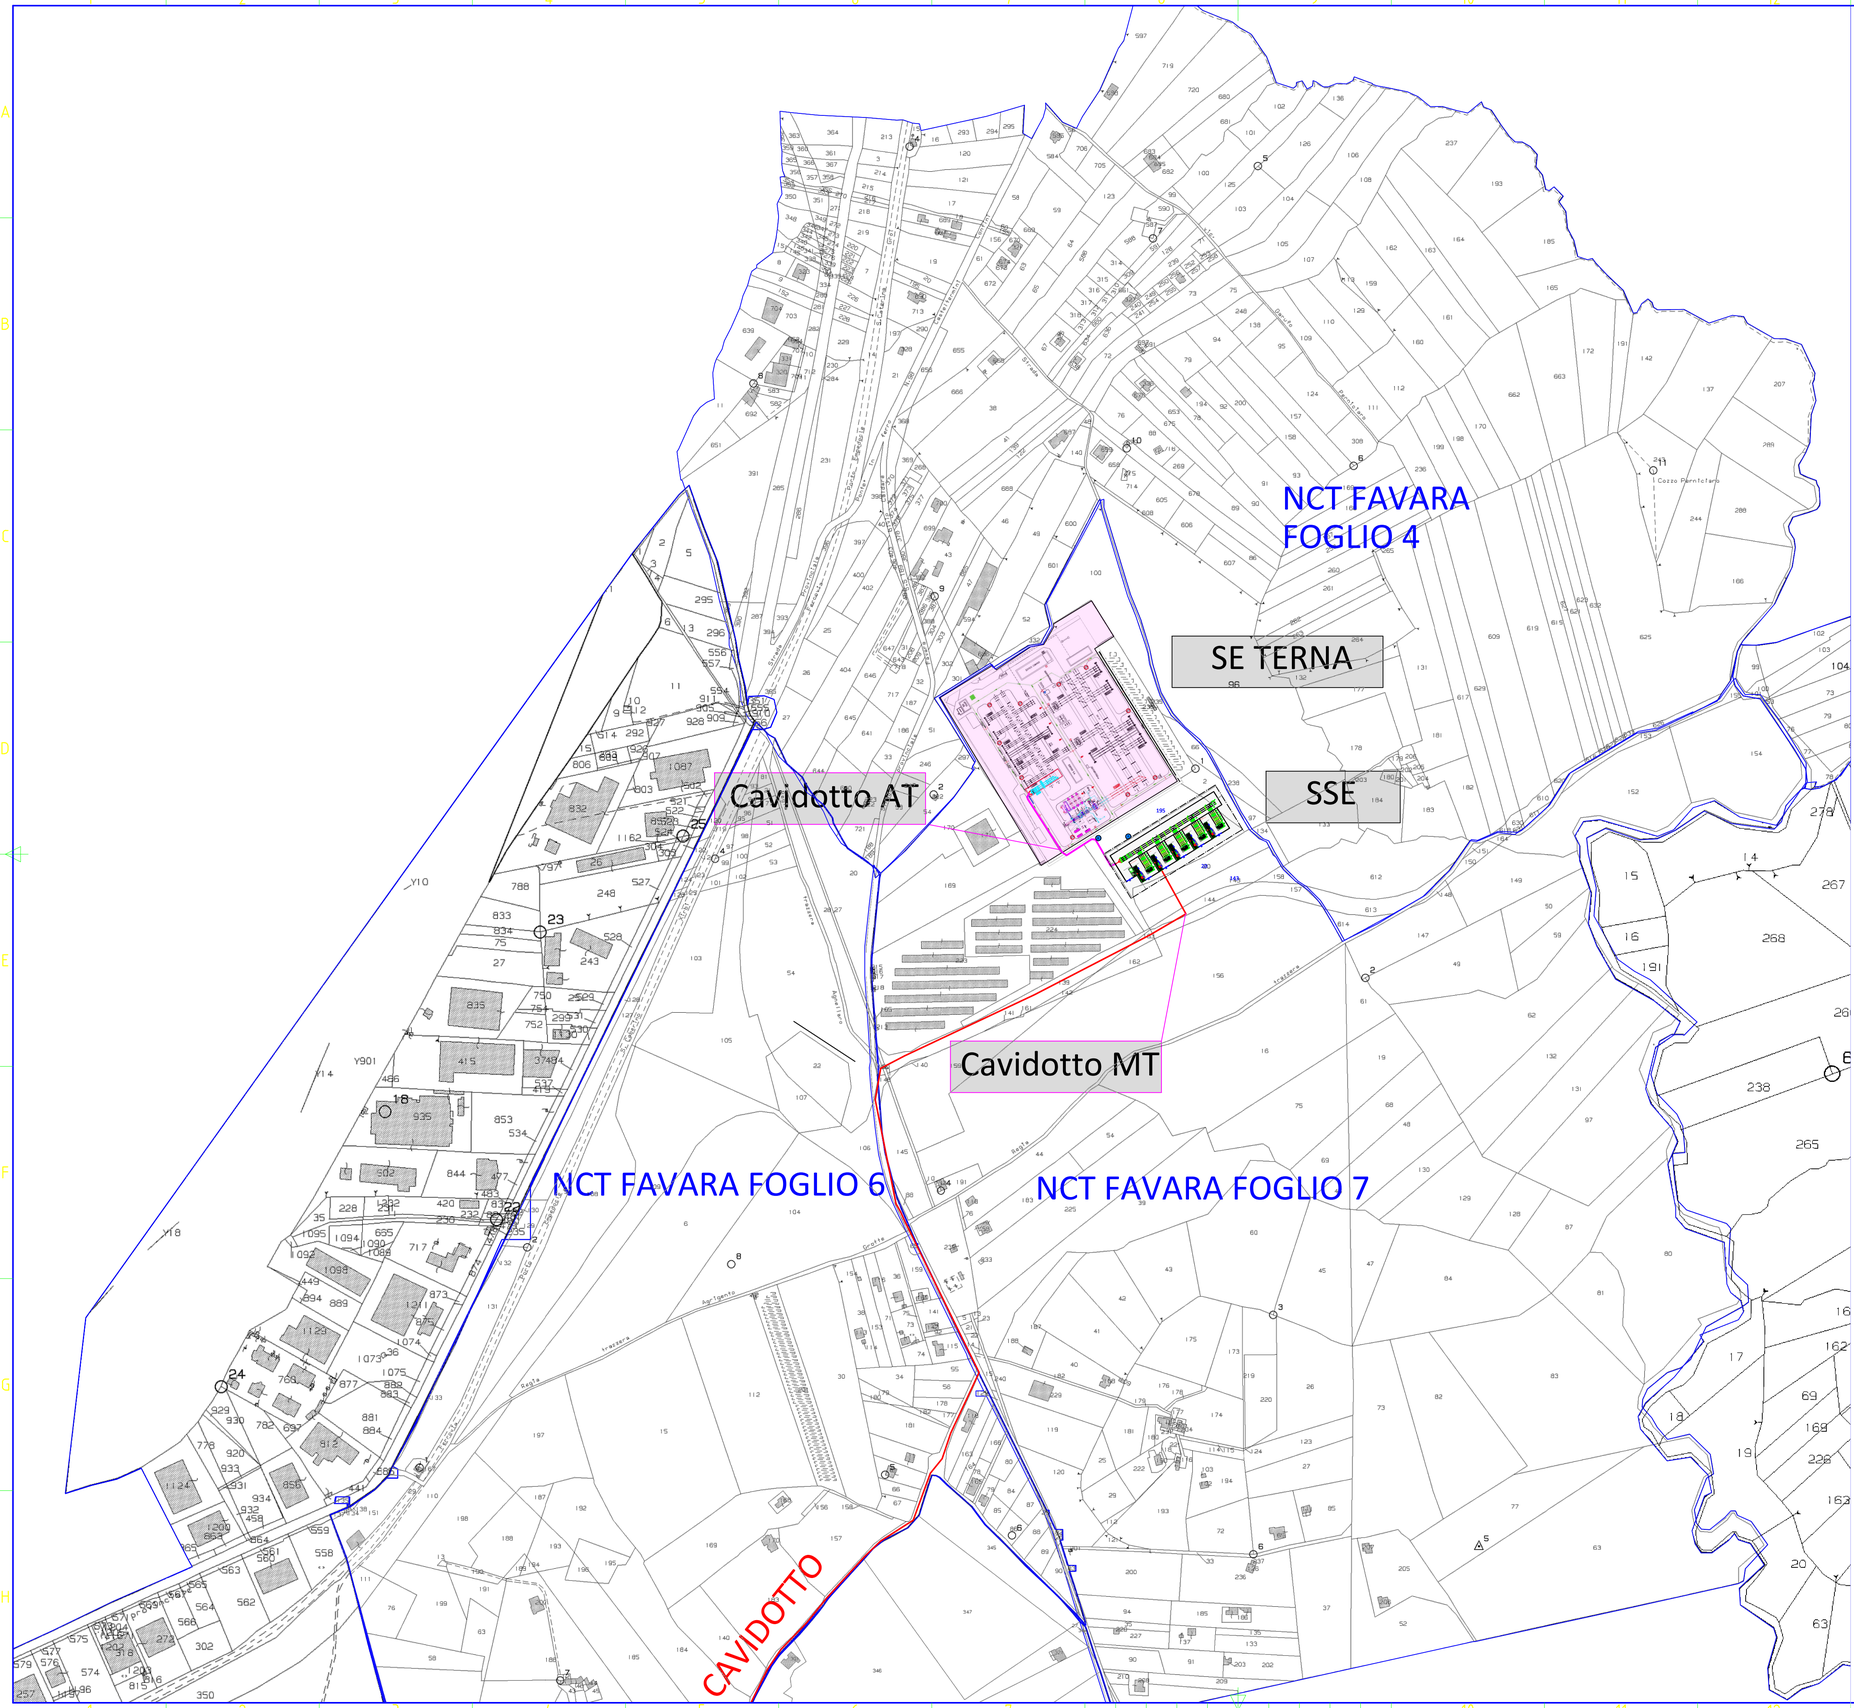

LEGENDA	
	AREA DI IMPIANTO FV
	AREA S.E.TERNA
	TRACCIATO CAVIDOTTO MT
	TRACCIATO CAVIDOTTO AT

REGIONE SICILIANA

Provincia di Agrigento

Comuni di FAVARA e AGRIGENTO

PROGETTO:

IMPIANTO AGRI-VOLTAICO FAVARA 1"

PROGETTO PER LA REALIZZAZIONE DI UN IMPIANTO FOTOVOLTAICO DI POTENZA PARI A 51,72 MWp IN CONTRADA S.BENEDETTO nei comuni di FAVARA (AG) e AGRIGENTO"

PROGETTO DEFINITIVO

COMMITTENTE

10PIU' ENERGIA SRL
Via Aldo Moro, 28 - 25043 Breno (BS)
P.I. 04309260984 - PEC: 10piuenergia@pec.it

PROGETTAZIONE

PROTECNA s.r.l.
via XX Settembre, 25
00062 Bracciano (RM)
PEC: protecnasrl@pec.it

I Tecnicl
Dott. Ing. Paolo Lo Biundo
PAOLO LO BIUNDO
31.01.2024 12:20:20
GMT+01:00

Dott. Ing. Francesco Mollame
Firmato digitalmente da
Francesco Mollame
O = Ordine degli Ingegneri della Provincia di Vicenza
C = IT

ELABORATO

Inquadramento SSE su Catastale 4k

CODICE	SCALA	FORMATO	CODIFICA INTERNA
G.3.4.4	1:4.000	A1	G.3.4.4_10PN2201PDGpct4R0

REV.	DATA	DESCRIZIONE REVISIONE	REDATTO	VERIFICATO	APPROVATO
00	26/01/2024	PRIMA EMISSIONE	PL	FM	AL