ZANINI
ALESSANDRO
05.12.2023
13:55:13
GMT+01:00

# INQUADRAMENTO PP COMPONENTI DEL PAESAGGIO 1:10000

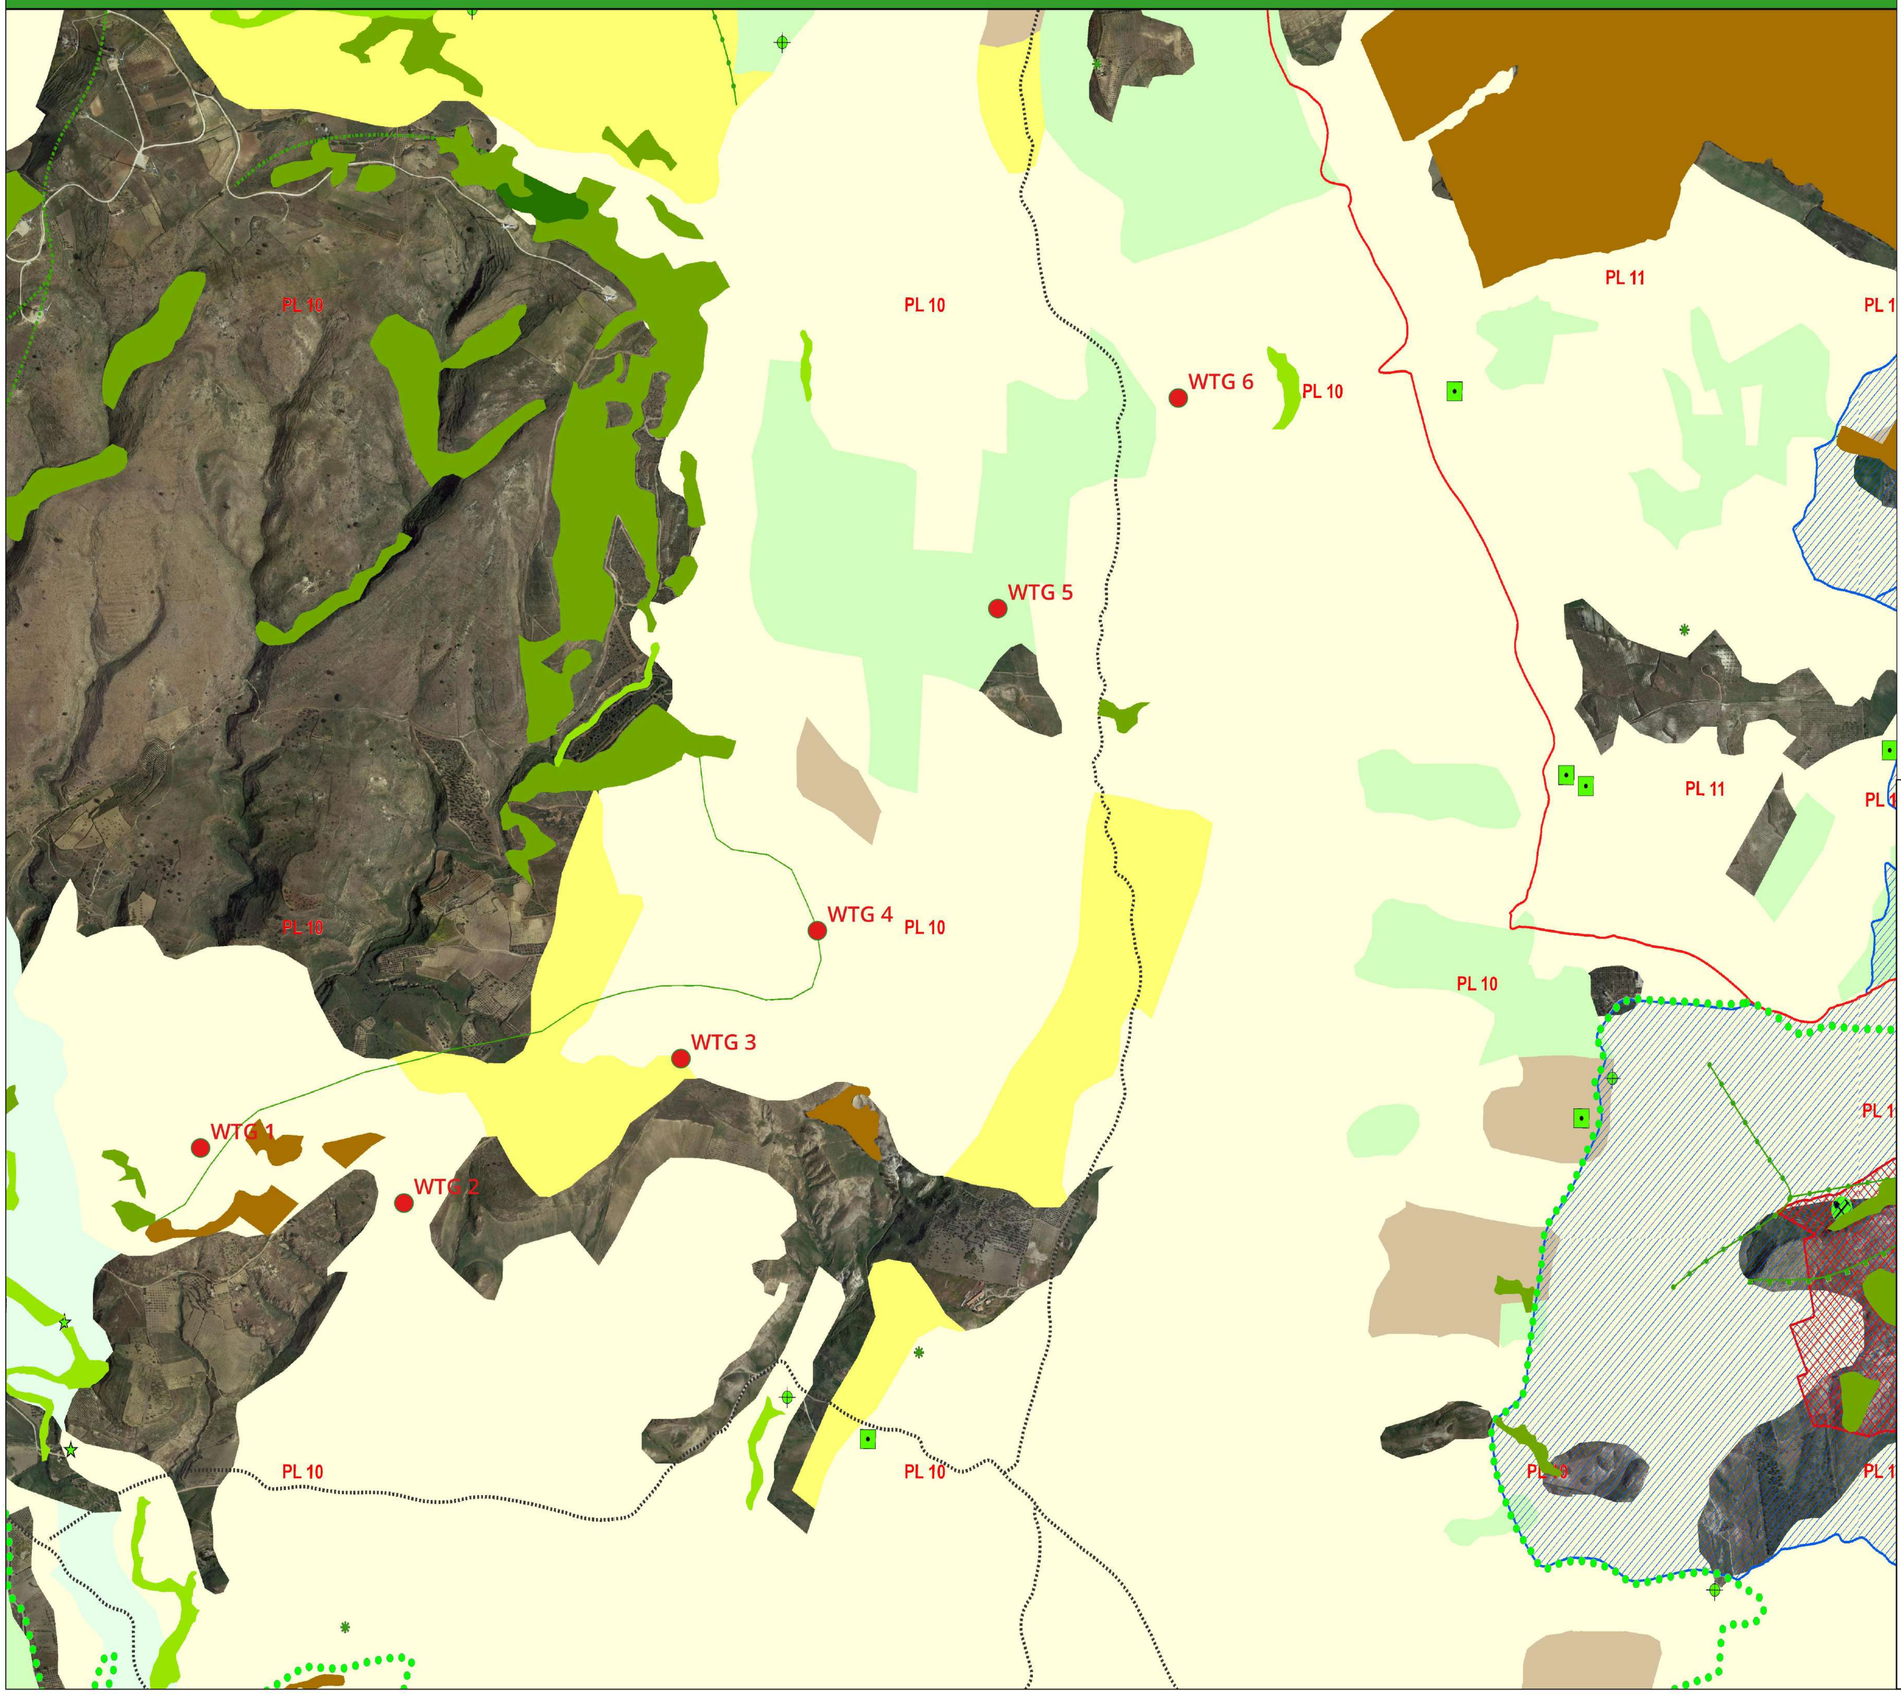


## LEGENDA

AEROGENERATORI GREEN ENERGY 6

PP COMPONENTI DEL PAESAGGIO

vegetazione forestale

COD_CATEG

- praterie, pascoli, incolti, frutteti in abbandono
- Arbusteti montani e supramediterranei
- Boschi di altre latifoglie
- Formazioni pioniere e secondarie
- Cerrete
- Formazioni ripariie
- Leccete
- Macchie e arbusteti mediterranei
- Pinete di pini mediterranei
- Querceti di rovere e roverella
- Rimboschimenti
- Sugherete

strade panoramiche

percorsi storici

Paesaggio agrario

Classificazione del paesaggio agrario

- Paesaggio dei seminativi arborati
- Paesaggio dei mosaici colturali
- Paesaggio dei vigneti
- Paesaggio dell'agrumeto
- Paesaggio delle colture arboree
- Paesaggio delle colture erbacee
- Paesaggio delle colture in serra

paesaggi_locali

elementi geomorfologici areali

tipo

- Calanchi
- Fondi lacustri
- Pianura alluvionale

elementi geomorfologici lineari

tipo

- Crinale affilato
- Crinale primario
- Crinale roccioso
- Meandri
- Pareti rocciose

cime

centri_storici

biotopi e geotopi

beni isolati

aree di interesse archeologico

aree archeologiche

**Regione Sicilia**
**Libero consorzio di Caltanissetta**
**Comune di Butera**

Regione Siciliana

**Titolo del progetto**

**PROGETTO PER LA COSTRUZIONE ED ESERCIZIO DI UN IMPIANTO EOLICO DENOMINATO "BUTERA" DELLA POTENZA COMPLESSIVA DI 39,6 MW E DELLE RELATIVE OPERE CONNESSE, DA REALIZZARSI NEL COMUNE DI BUTERA (CL)**

**Timbro e firma del progettista**

DOTT. ALESSANDRO ZANINI ORDINE INGEGNERI PALERMO 6456

**Titolo elaborato**
INQUADRAMENTO PIANO PAESAGGISTICO DI CALTANISSETTA COMPONETI DEL PAESAGGIO

**Codice elaborato**
ELB017

**Stato del progetto**
DEFINITIVO

**Scala del disegno**
1:10000

**Ingegneria**
VALLEVERDE ENERGIA

**Proponente**
Aer Soléir

GREEN ENERGY 6 S.r.l. Corso Europa, 13
20122 Milano (MI) P. IVA: 12889050964

| Rev. | Descrizione | Data | Redatto | Verificato | Approvato |
|---|---|---|---|---|---|
| 0 | Emissione | 09/10/2023 | A.Sonetto | M.Antonini | A.Zanini |