


SCHEMA DI COLLEGAMENTO ELETTRICO

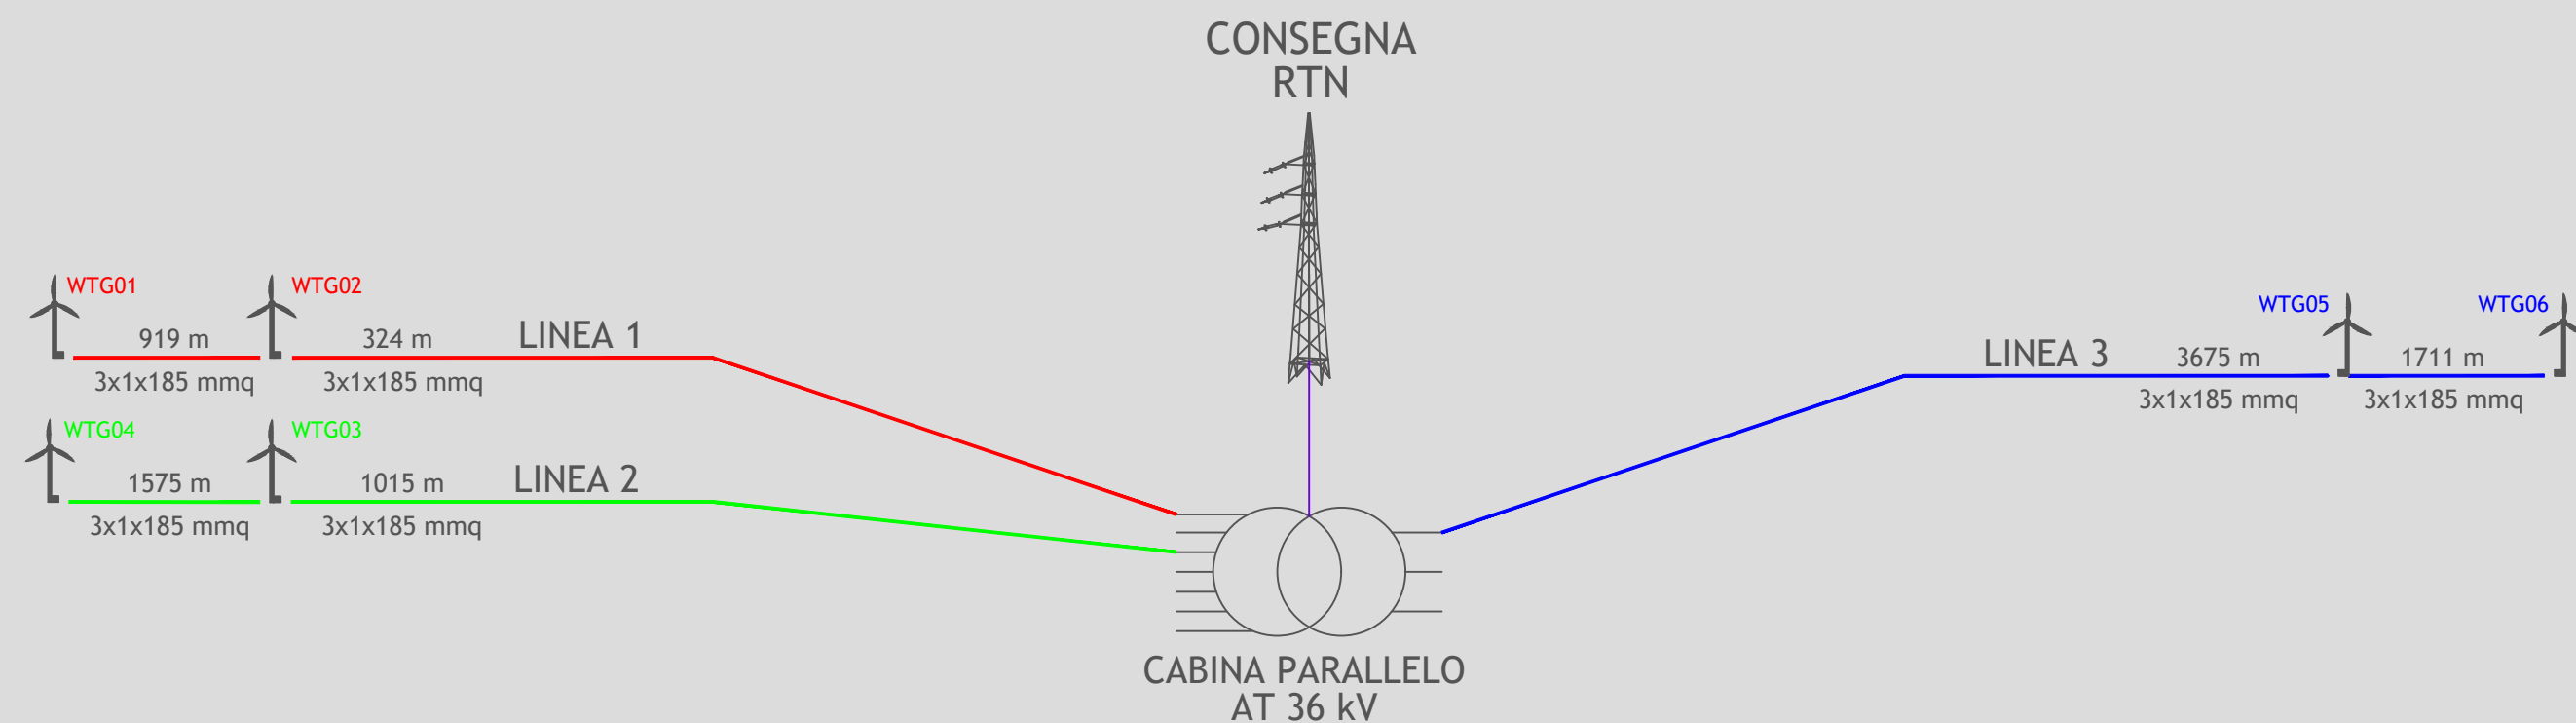

Regione Sicilia Libero consorzio di Caltanissetta Comune di Butera



Titolo del progetto

PROGETTO PER LA COSTRUZIONE ED ESERCIZIO DI UN IMPIANTO EOLICO DENOMINATO "BUTERA" DELLA POTENZA COMPLESSIVA DI 39,6 MW E DELLE RELATIVE OPERE CONNESSE, DA REALIZZARSI NEL COMUNE DI BUTERA (CL)

Timbro e firma del progettista



Titolo elaborato

SCHEMA DI COLLEGAMENTO ELETTRICO

Codice elaborato

ELB037

Stato del progetto

DEFINITIVO

Scala del disegno

--

Ingegneria



Proponente



GREEN ENERGY 6 S.r.l. Corso Europa, 13
20122 Milano (MI) P. IVA: 12889050964

Rev.	Descrizione	Data	Redatto	Verificato	Approvato
0	Emissione	11/10/2023	S. Quartarone	Ing. A. Zanini	Ing. A. Zanini