ZANINI
ALESSANDRO
05.12.2023
11:55:13
GMT+01:00

INQUADRAMENTO PIAZZOLE E VIABILITA' PARCO EOLICO SU CTR

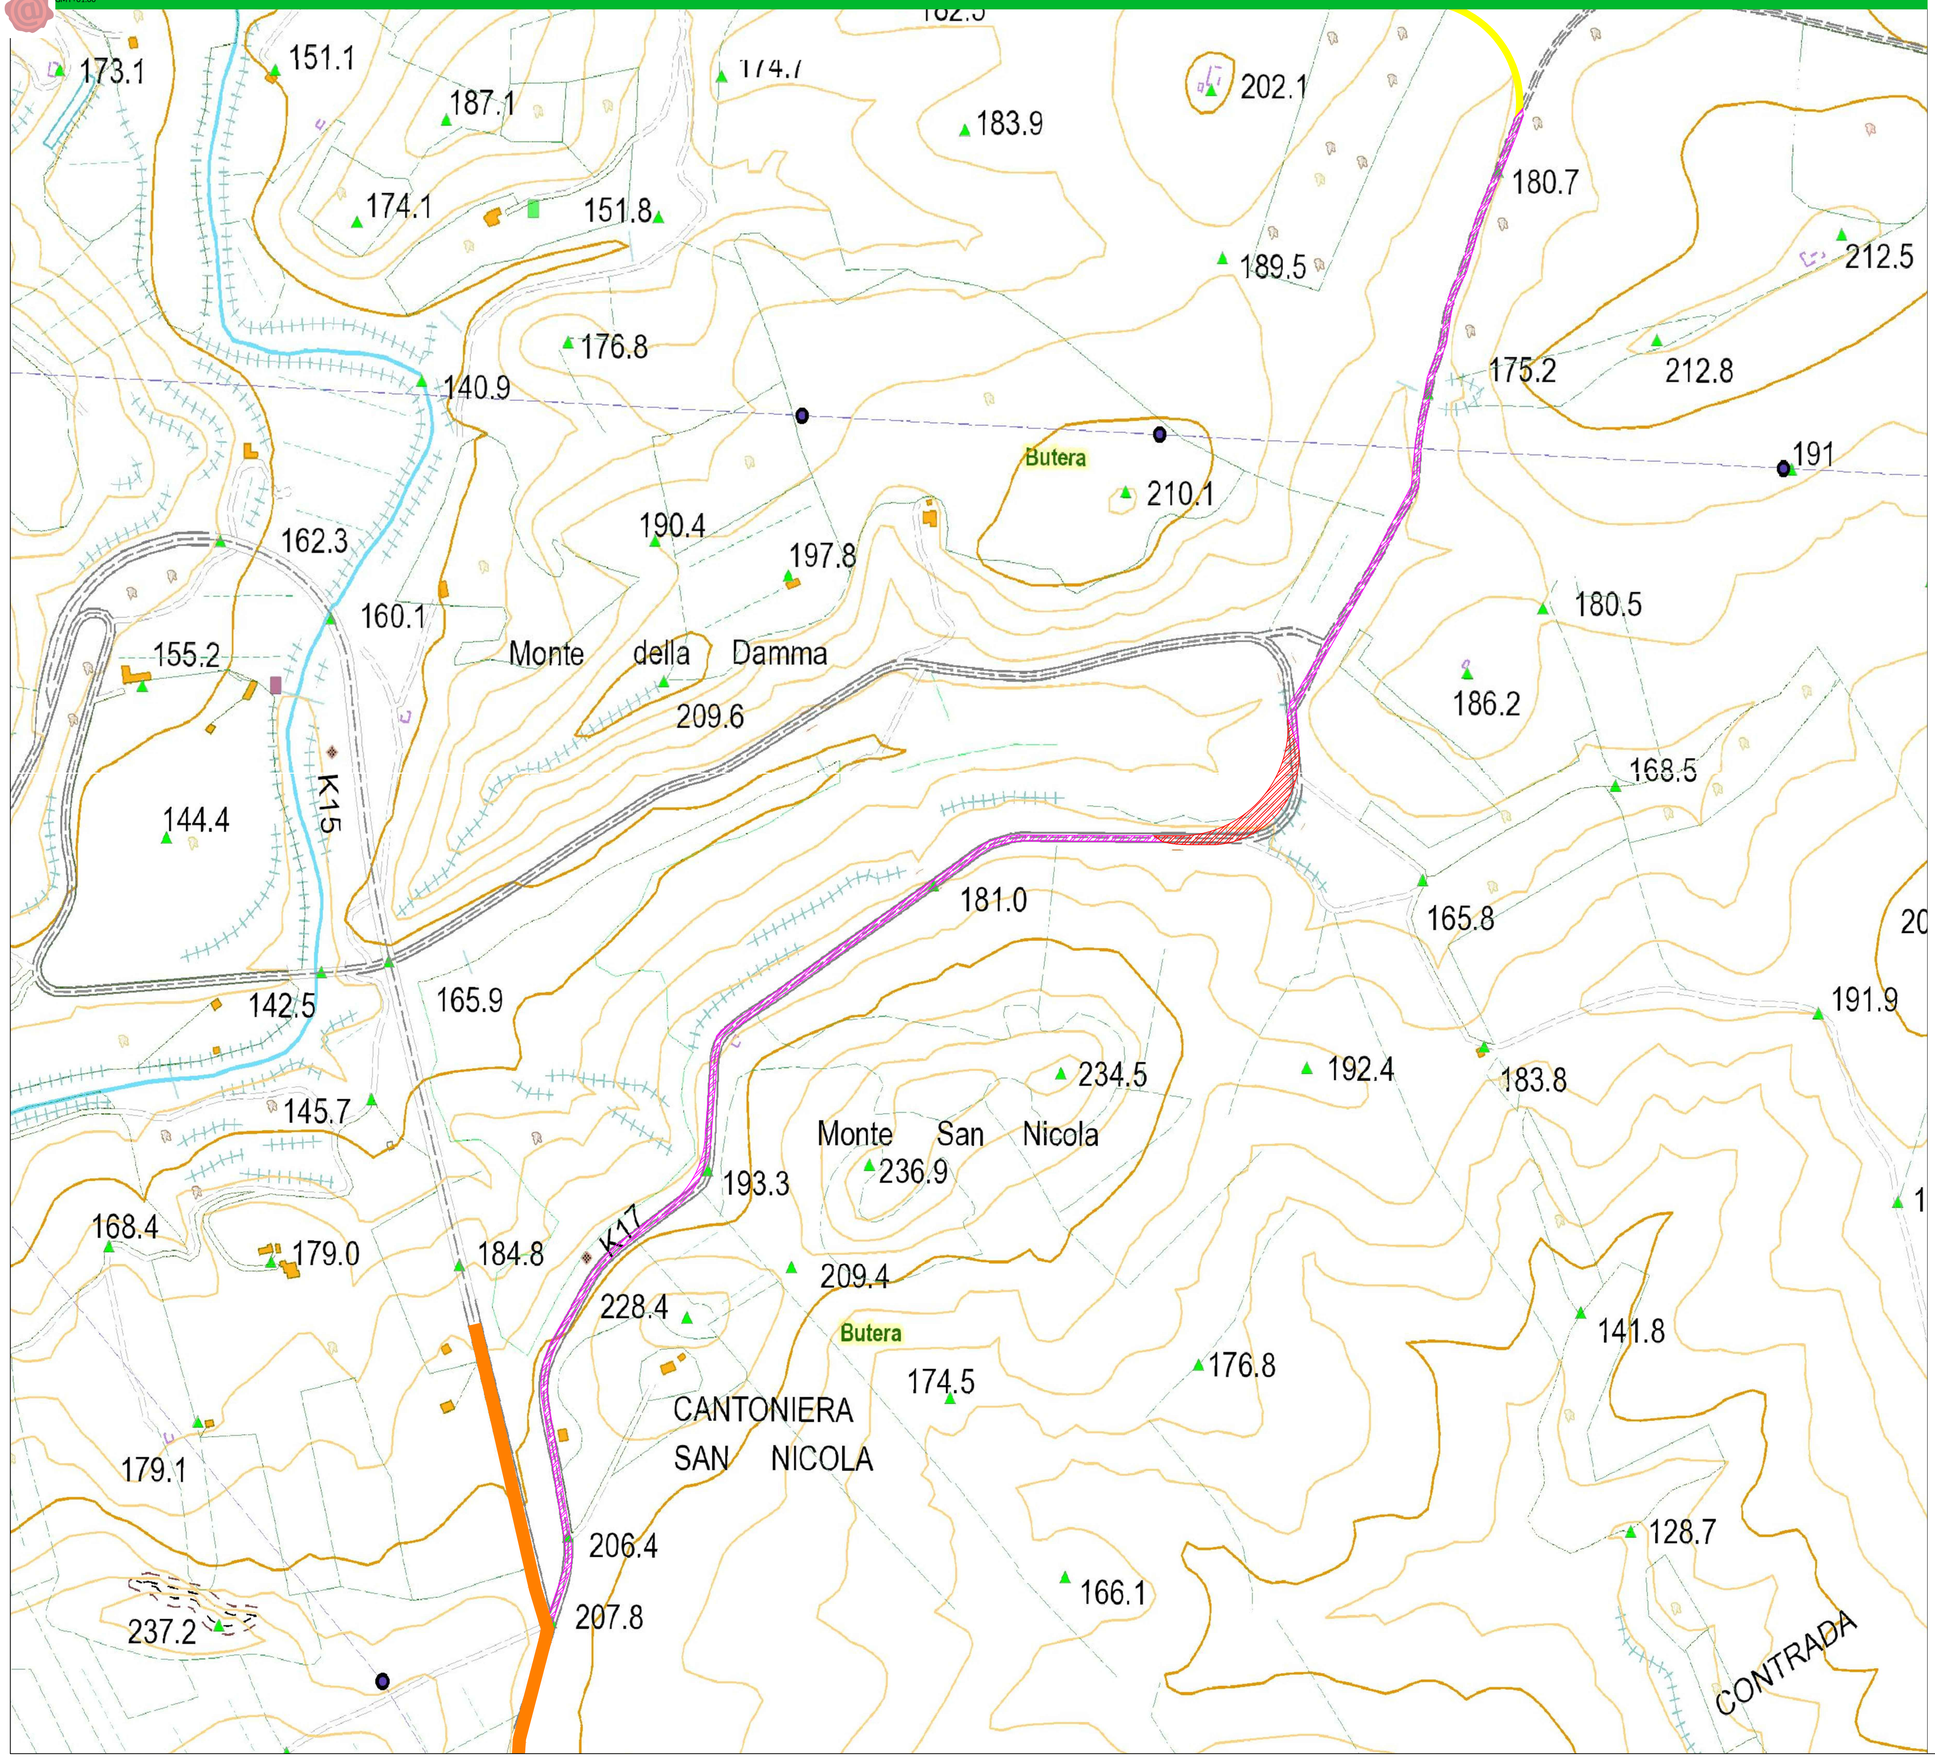

KEY MAP

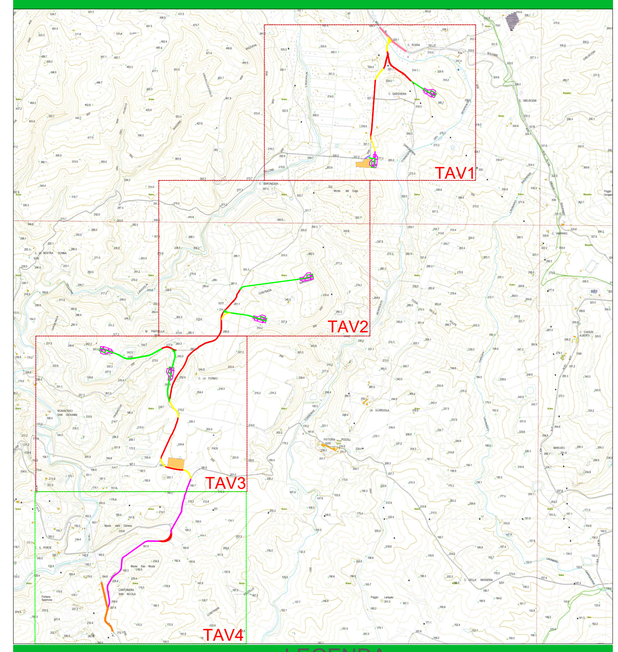

LEGENDA

- STRADA VICINALE
- STRADE DA AMMODERNARE
- STRADE TEMPORANEE
- STRADE DA PROGETTARE
- PIAZZOLA TEMPORANEA
- STRADE PERMANENTI
- STRADA STATALE N. 190
- STRADA PROVINCIALE N. 8

Regione Sicilia
Libero consorzio di Caltanissetta
Comune di Butera

Regione Siciliana

Titolo del progetto

PROGETTO PER LA COSTRUZIONE ED ESERCIZIO DI UN IMPIANTO EOLICO DENOMINATO "BUTERA" DELLA POTENZA COMPLESSIVA DI 39,6 MW E DELLE RELATIVE OPERE CONNESSE, DA REALIZZARSI NEL COMUNE DI BUTERA (CL)

Timbro e firma del progettista

Titolo elaborato
INQUADRAMENTO PIAZZOLE E VIABILITA' PARCO EOLICO SU CTR

Codice elaborato
ELB050

Stato del progetto
DEFINITIVO

Scala del disegno
1:2500

Ingegneria
VALLEVERDE ENERGIA

Proponente
Aer Soléir
GREEN ENERGY 6 S.r.l. Corso Europa, 13
20122 Milano (MI) P. IVA: 12889050964

Rev.	Descrizione	Data	Redatto	Verificato	Approvato
0	Emissione	09/10/2023	D. Casagrande	M. Antonini	A. Zanini