


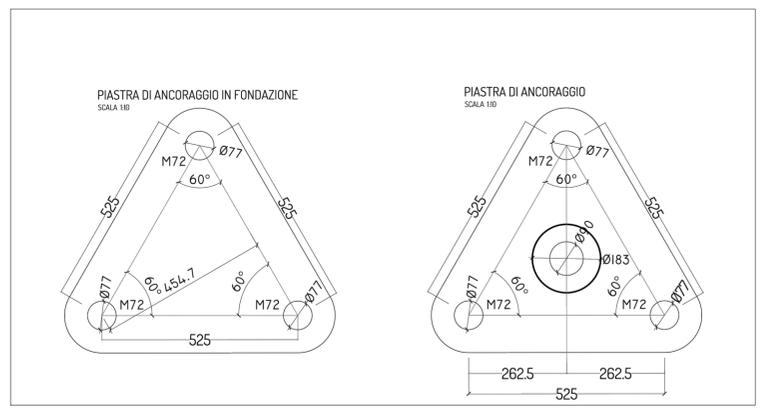
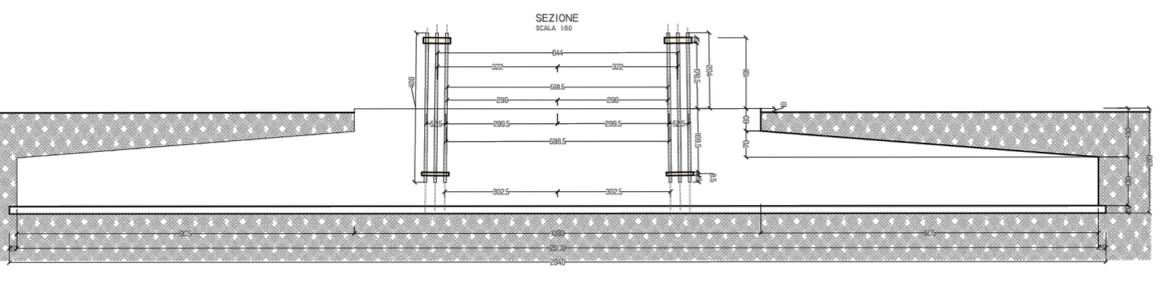
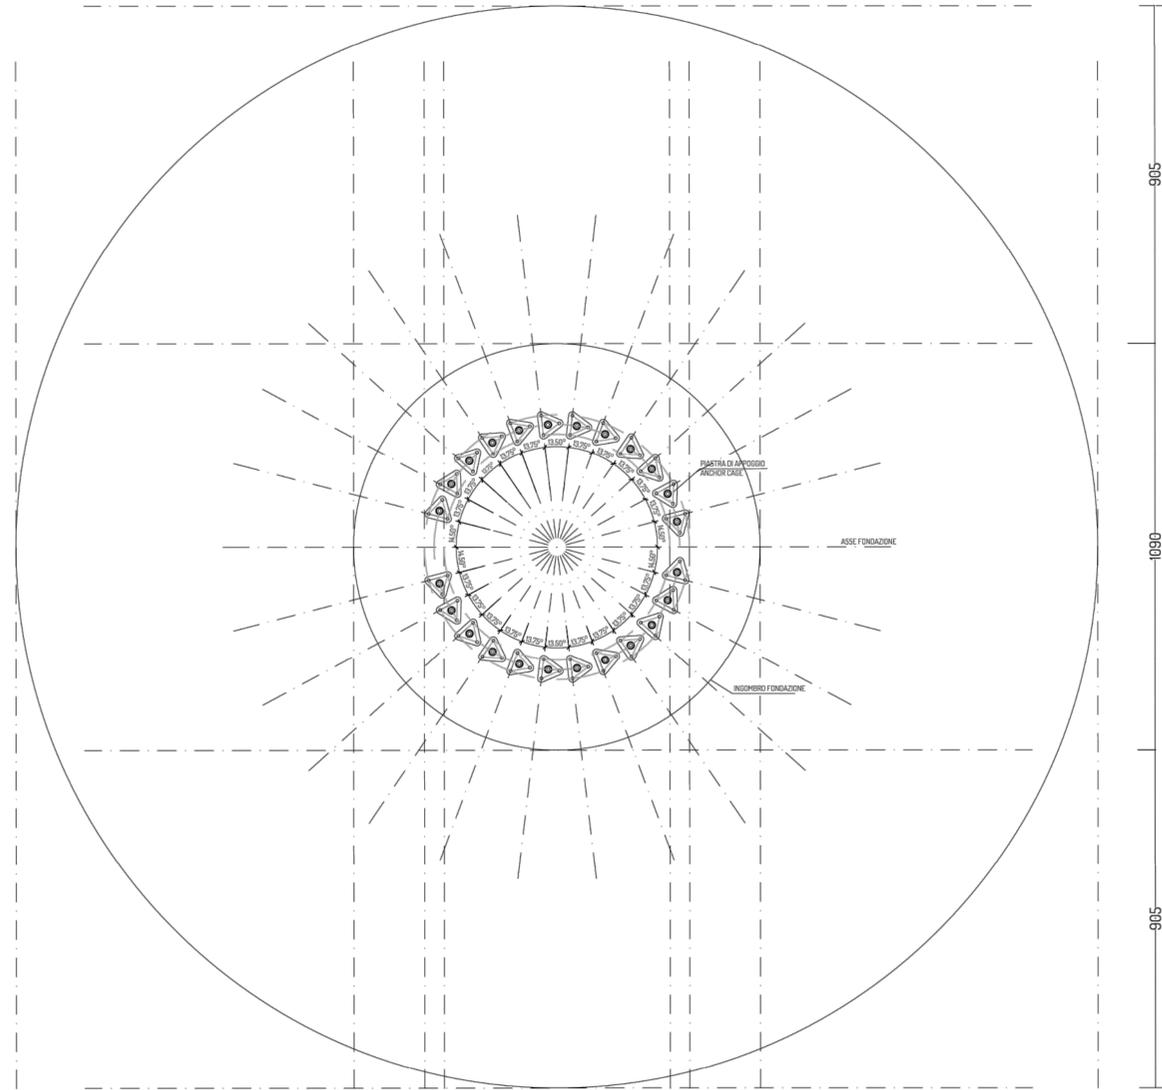
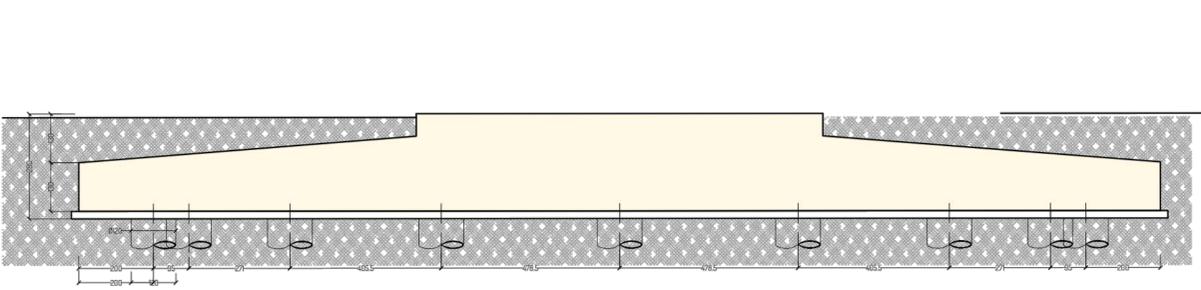


DETTAGLIO SOGLIA INGRESSO
SCALA 1/10

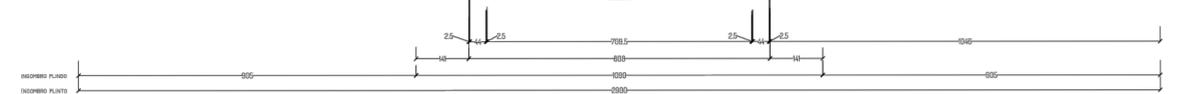

Regione Sicilia
Libero consorzio di Caltanissetta
Comune di Butera

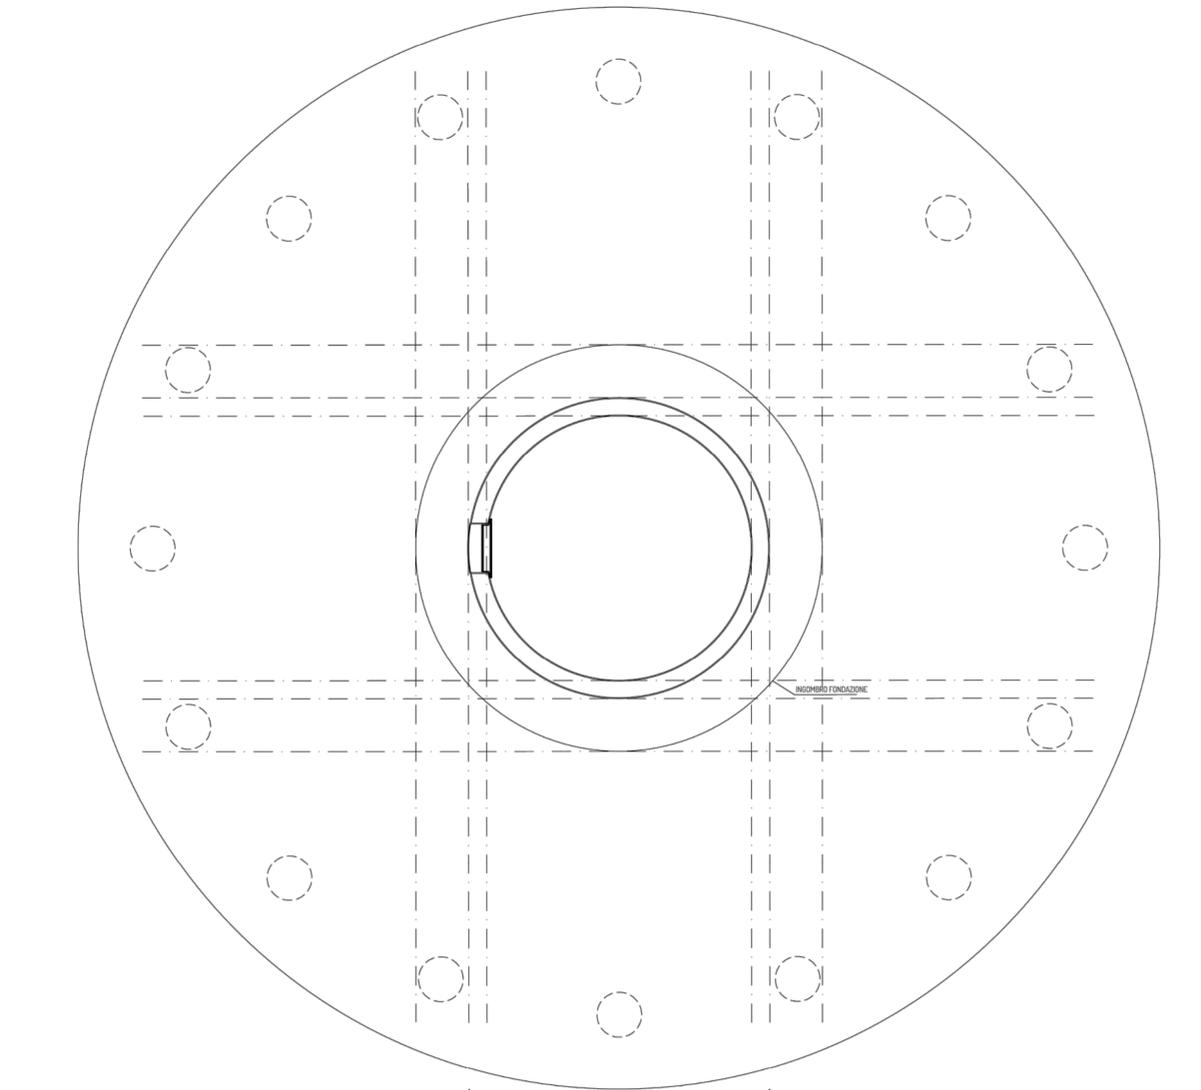

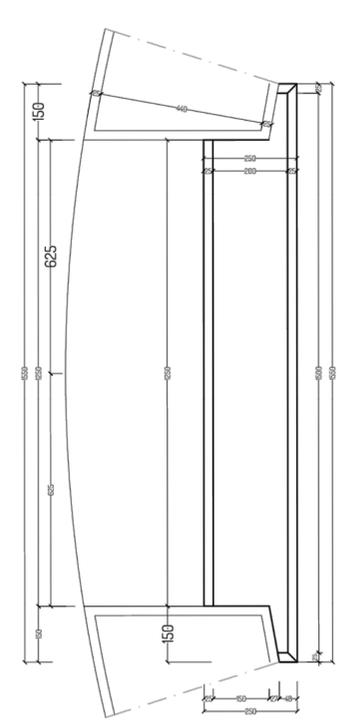

Regione Siciliana

Titolo del progetto
PROGETTO PER LA COSTRUZIONE ED ESERCIZIO DI UN IMPIANTO EOLICO DENOMINATO "BUTERA" DELLA POTENZA COMPLESSIVA DI 39,6 MW E DELLE RELATIVE OPERE CONNESSE, DA REALIZZARSI NEL COMUNE DI BUTERA (CL)

Timbro e firma del progettista 	Titolo elaborato PIANTA FONDAZIONE E PIANTA ANCHOR CAGE	
	Codice elaborato ELB053	
Stato del progetto DEFINITIVO	Scala del disegno 1:100	

Ingegneria **VALLEVERDE ENERGIA** Proponente **Aer Soléir**

Rev.	Descrizione	Data	Redatto	Verificato	Approvato
0	Emissione	03/11/2023	A.Sonetto	M.Antonini	A.Zanini