
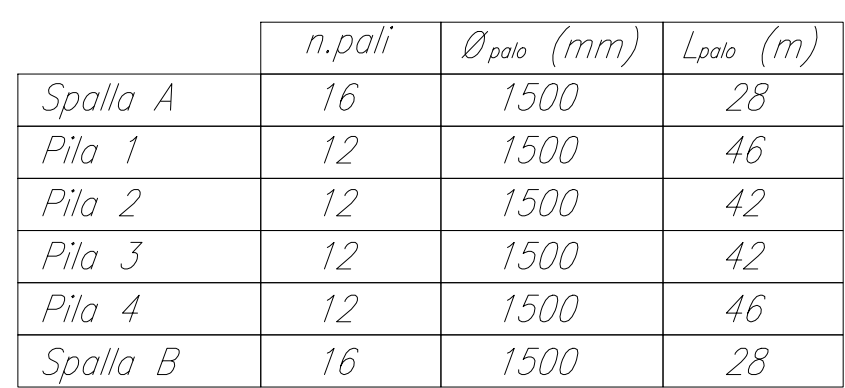
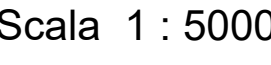
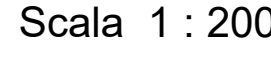
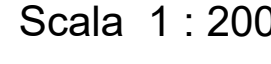


Scala 1 : 200

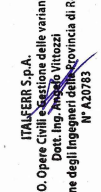

- (1) - Per la tabella materiali fare riferimento al documento "RC2L03R09TTV0000001"
- (2) - Per le carpenterie di pile e spalle vedi elaborati specifici
- (3) - Si prevedono scale di discesa dall'impalcato ai pulvini in corrispondenza delle pile P1-P2-P3-P4

COMMITTENTE:									
 RFI RETE FERROVIARIA ITALIANA GRUPPO FERROVIE DELLO STATO ITALIANE									
PROGETTAZIONE:									
 ITALFERRA GRUPPO FERROVIE DELLO STATO ITALIANE									
S.O. OPERE CIVILI									
PROGETTO DI FATTIBILITA' TECNICO ECONOMICA									
LINEA COSENZA - PAOLA / S.LUCIDO NUOVA LINEA AV SALERNO - REGGIO CALABRIA RADDOPPIO COSENZA - PAOLA / S.LUCIDO									
VIADOTTI FERROVIARI V/I01 - Viadotto di scavalco Autostrada A2 PIANTA, PROSPETTO E SEZIONI TAV. 1/3									
								SCALA: 1:200	
COMMESSA	LOTTO	FASE	ENTE	TIPO DOC.	OPERA/DISCIPLINA			PROGR.	REV.
RC 1	C	03	R	09	P9	V 0 1 0 0			001 A
Rev.	Descriptione	Data	Verificato	Data	Approvato	Data	Autorizzato Data		
A	Emissione Descrizione	13/10/2023	A. Ferri <i>[Signature]</i>	19/10/2023	G. Cribari <i>[Signature]</i>	19/10/2023	A. Viriotti 19/10/2023	AUTORIZZAZIONE ALLA STIPULA DELL'OPERA IN DATA 19/10/2023 	
File: RC-1-C03R09P9V/I0100001A.DWG								n.Elabor.: _____	