

Scala 1 : 200



Scala 1 : 200




Scala 1 : 200



Scala 1 : 100



Scala 1 : 200

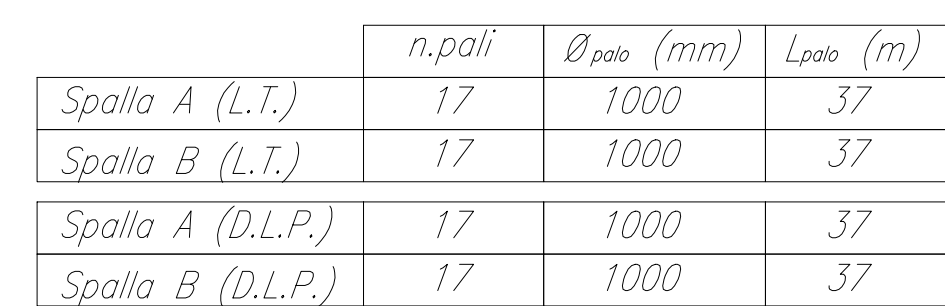

INCIDENZE

BAGGIOLI/RITEGNI	350
ELEVAZIONI SPALLE	150
PALI DI FONDAZIONE	190
CORDOLO DI CORONAMENTO PARATIE	80
PALI OPERE DI SOSTEGNO	210

Kg/m³

Scala 1 : 7000



- (1) - Per la tabella materiali fare riferimento al documento "RC2L03R09TTVI0000001".
- (2) - Per le carpenterie delle spalle, vedi elaborati specifici.

COMMITTENTE:



PROGETTAZIONE:



S.O. OPERE CIVILI

PROGETTO DI FATTIBILITA' TECNICO ECONOMICA

LINEA COSENZA - PAOLA / S.LUCIDO
NUOVA LINEA AV SALERNO - REGGIO CALABRIA
RADDOPPIO COSENZA - PAOLA / S.LUCIDO

VIADOTTI FERROVIARI
VI06 - Ponte su Torrente Licciardo
PIANTA, PROSPETTO E SEZION

SCALA

[illegible]

File:RC1C03R09P9VI0600001A.DWG

	n.Elab.
--	---------