




Posa BT su terreno agricolo - sezione tipo 30 cm - Scala 1:10

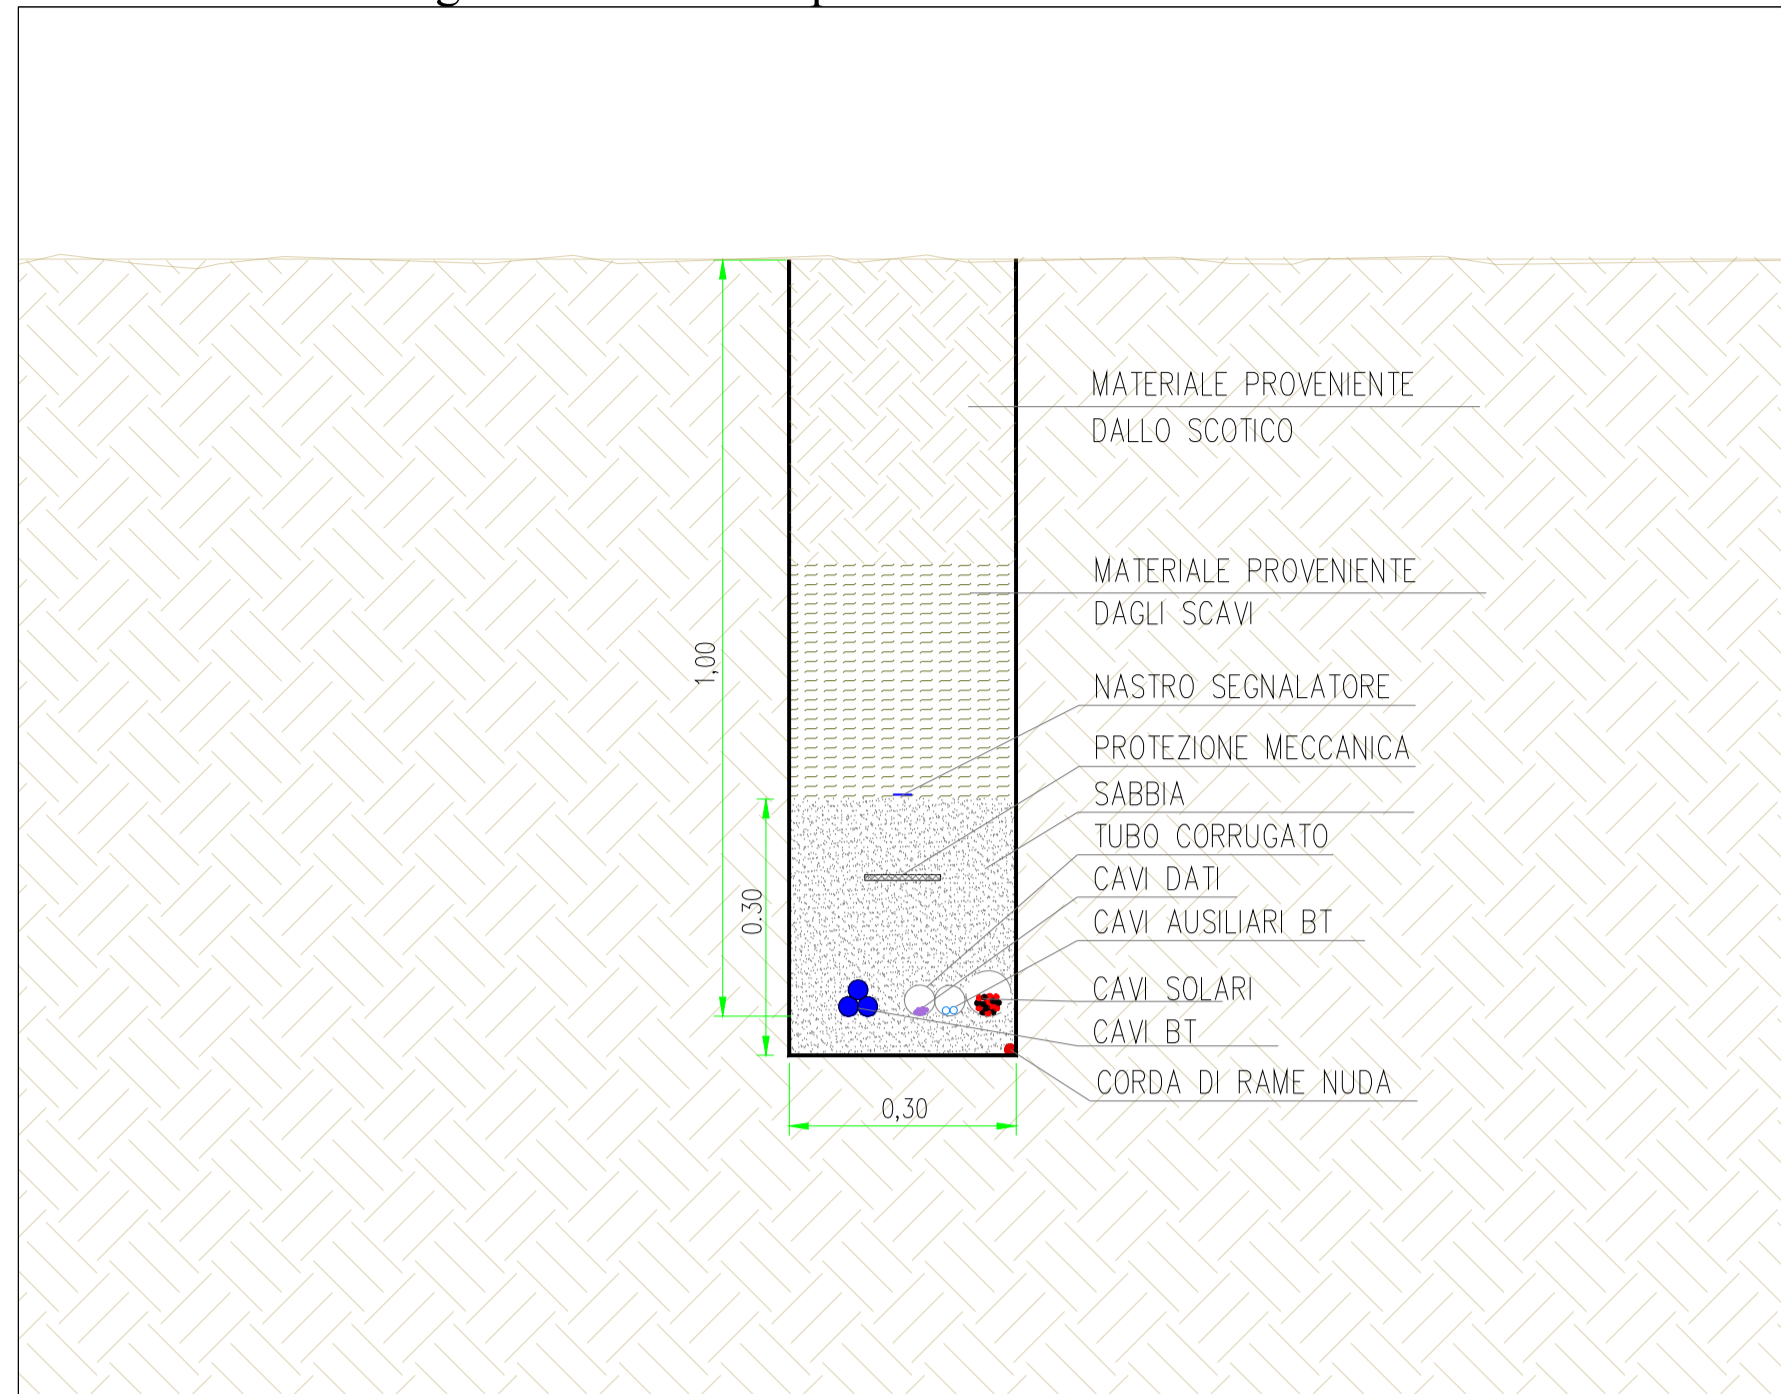


Posa BT su terreno agricolo - sezione tipo 50 cm - Scala 1:10

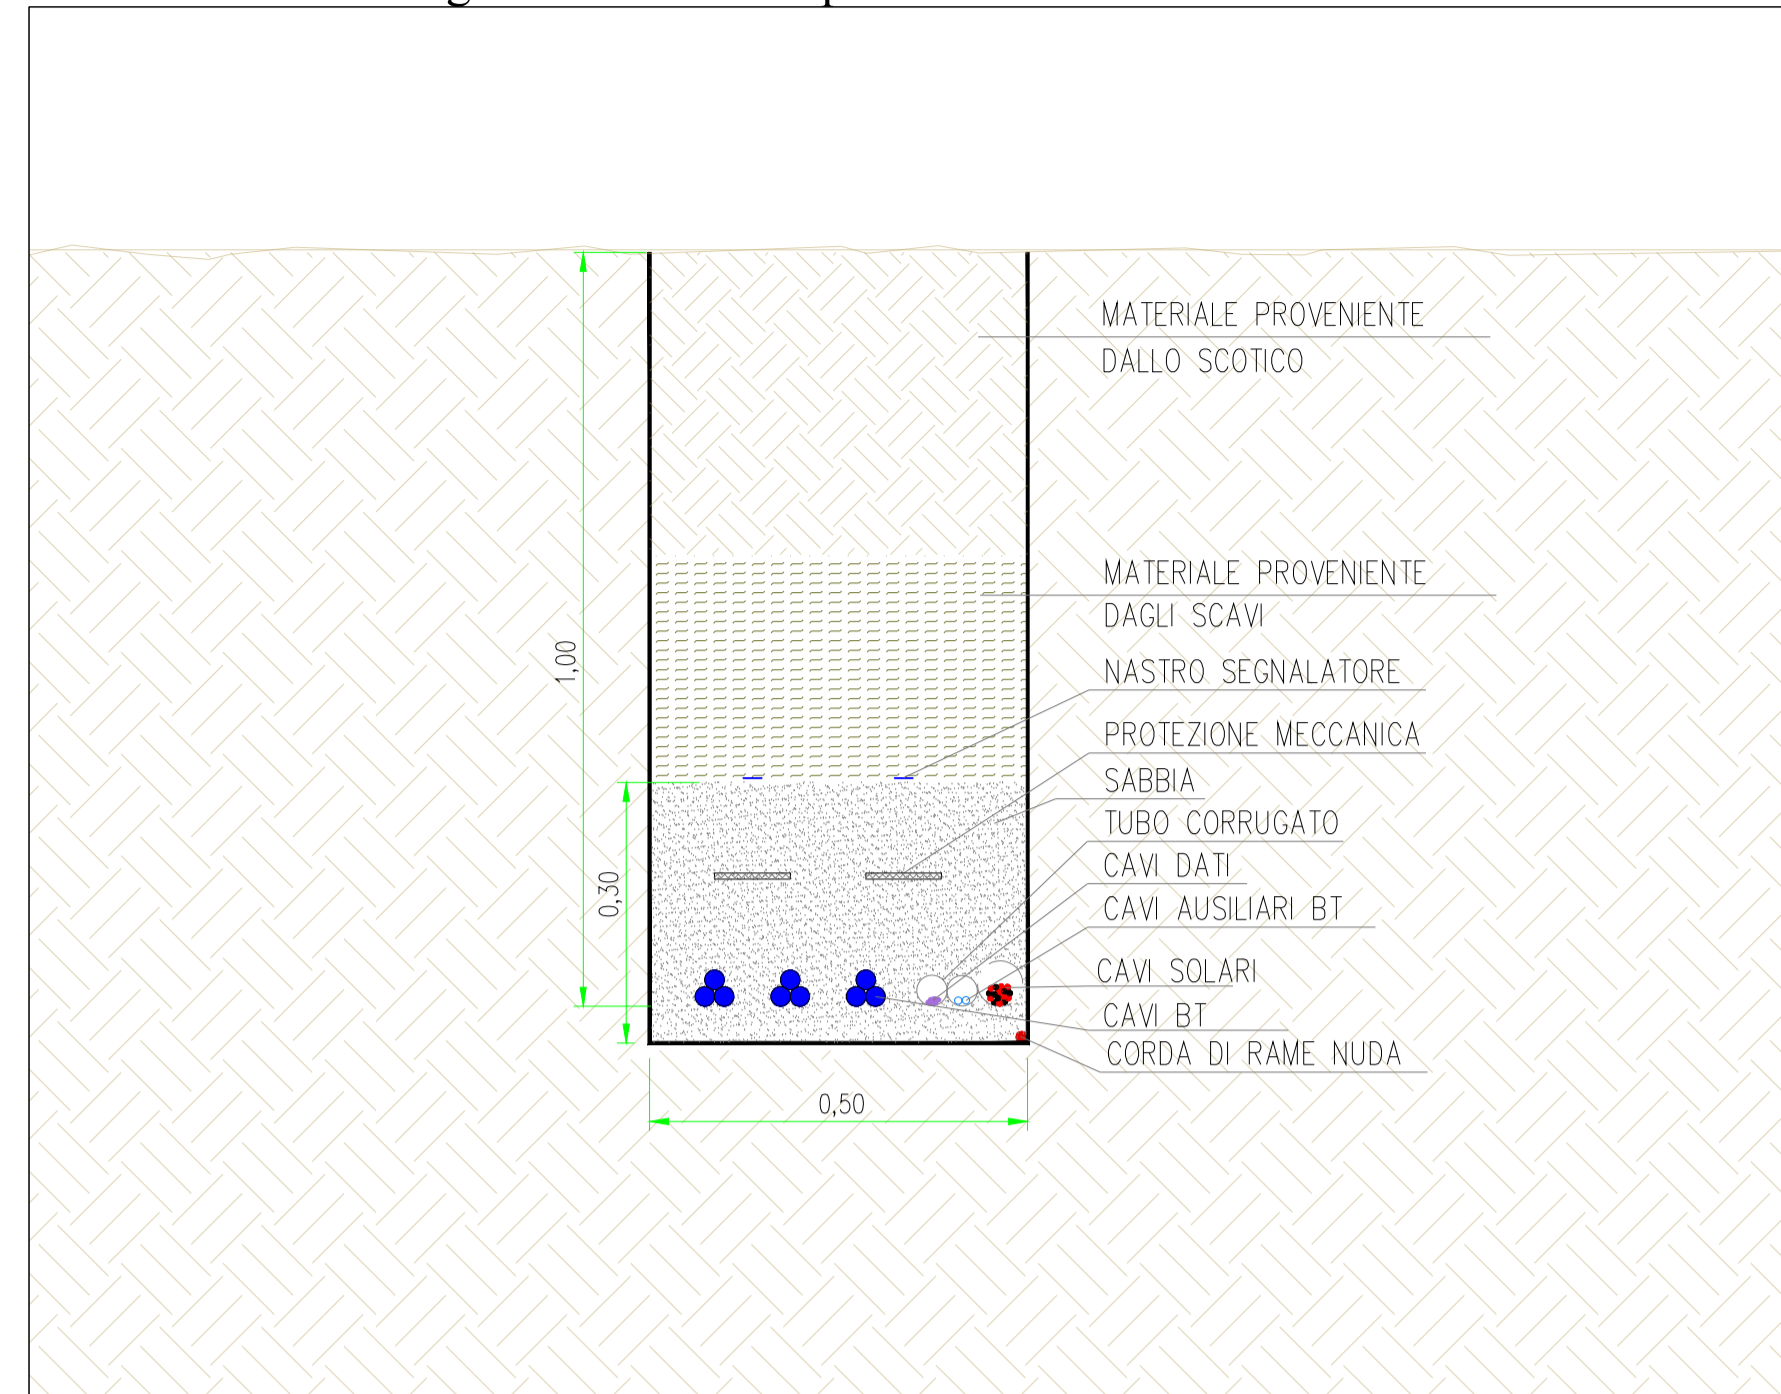


Posa BT su terreno agricolo - sezione tipo 70 cm - Scala 1:10

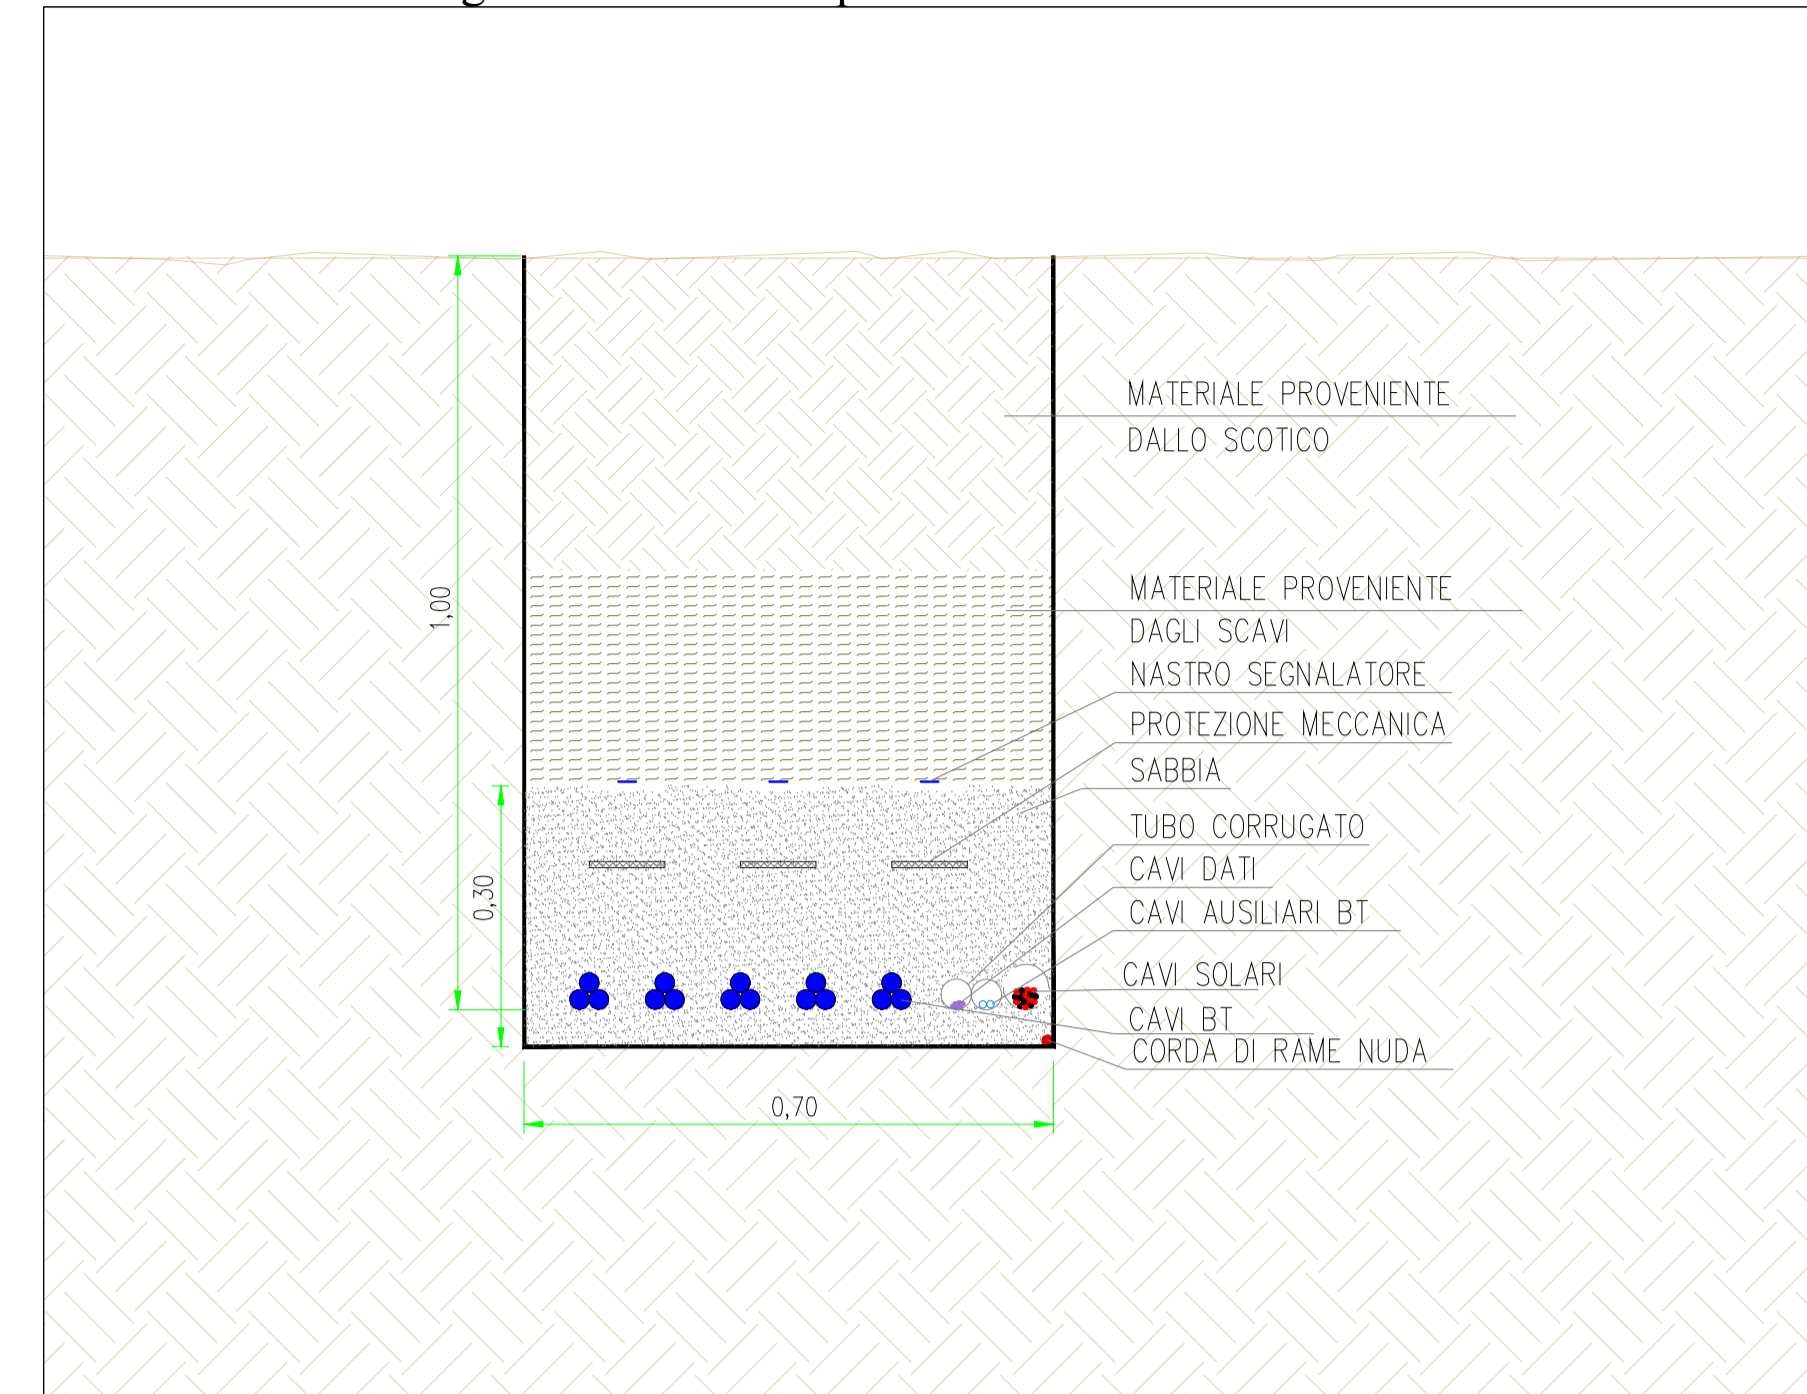


Posa BT su terreno agricolo - sezione tipo 90 cm - Scala 1:10

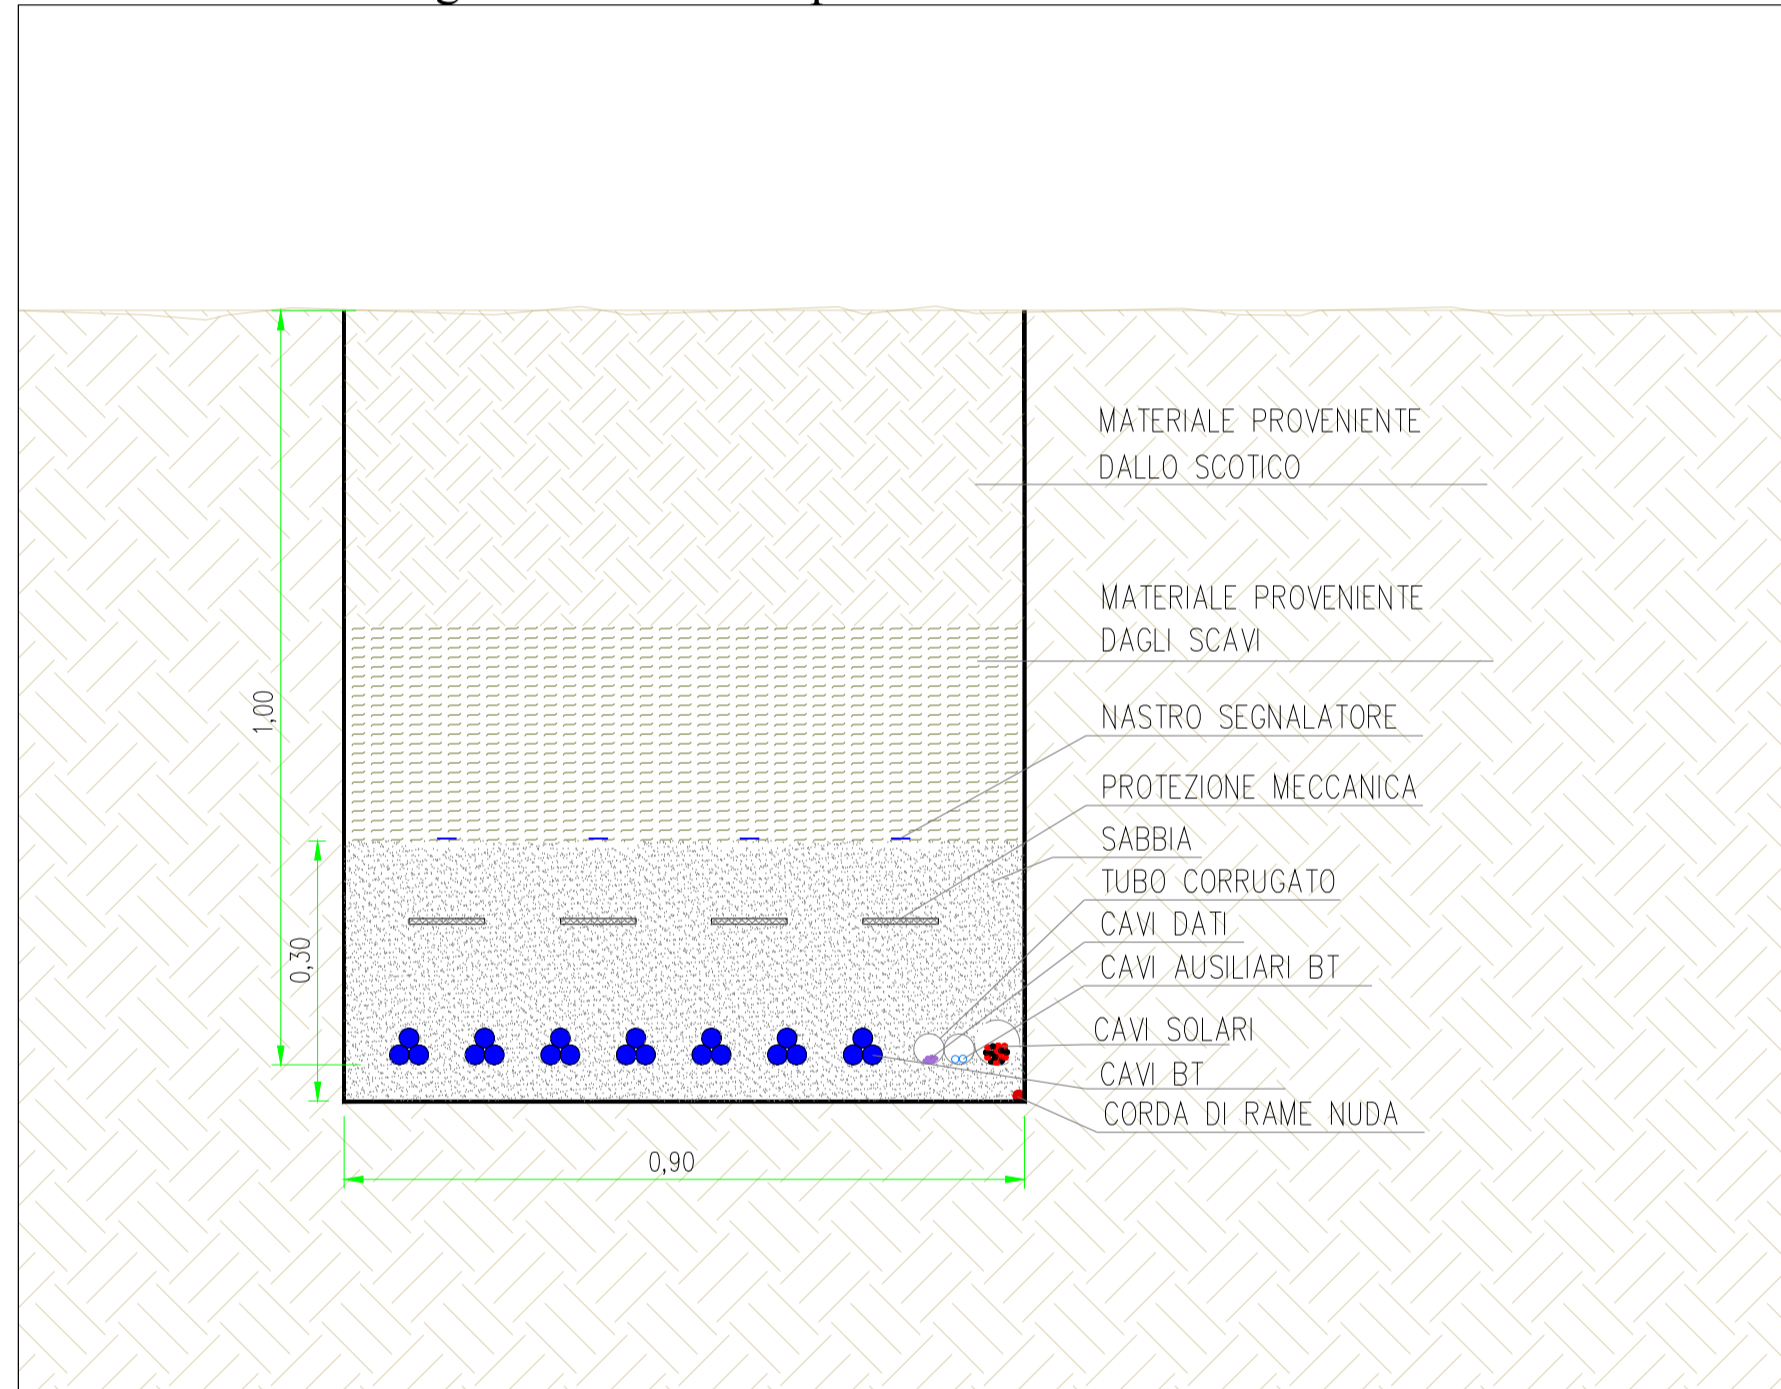

Posa BT su terreno agricolo - sezione tipo 110 cm - Scala 1:10

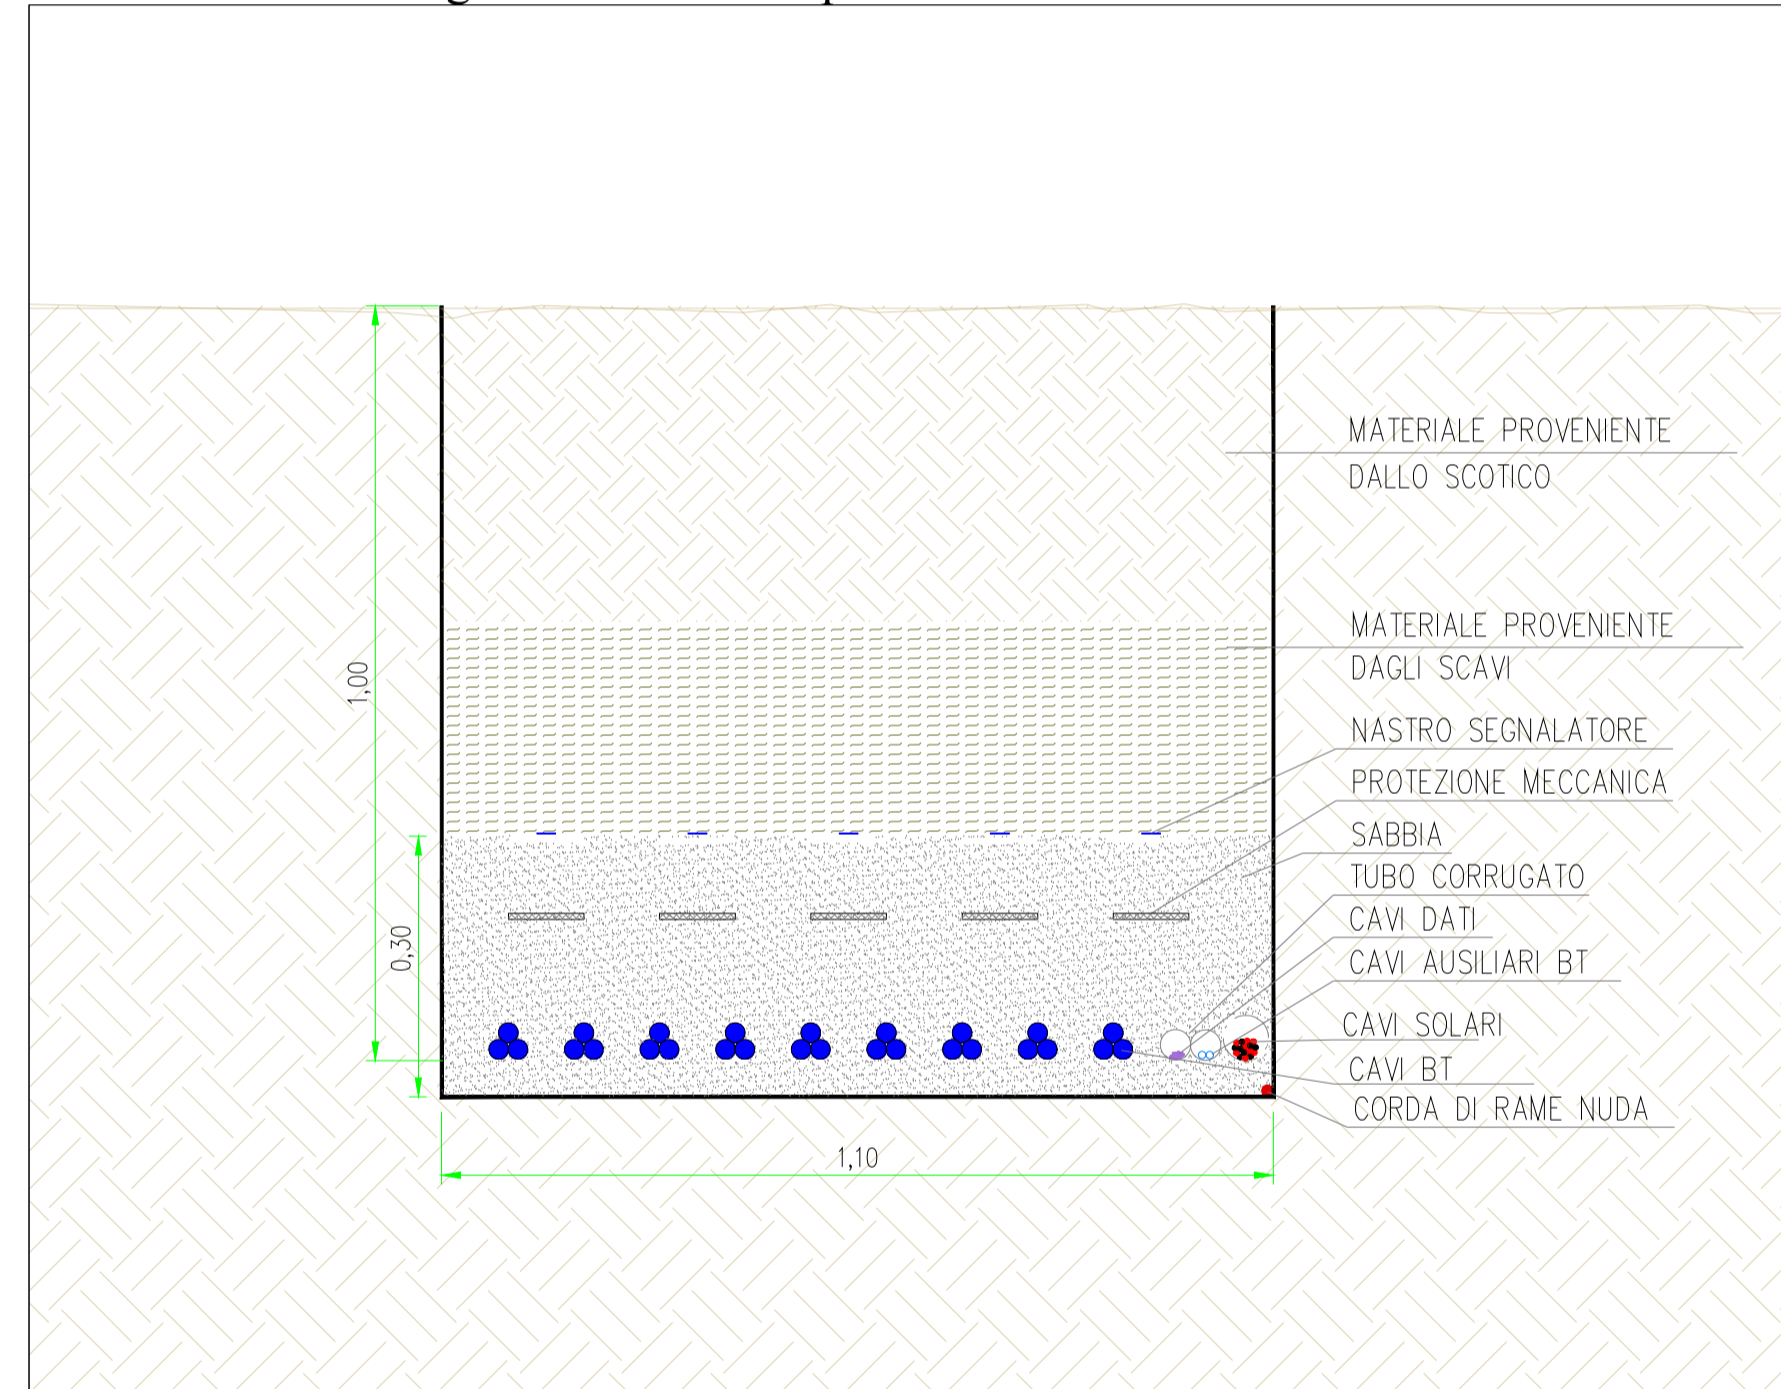

Posa BT su terreno agricolo - sezione tipo 130 cm - Scala 1:10

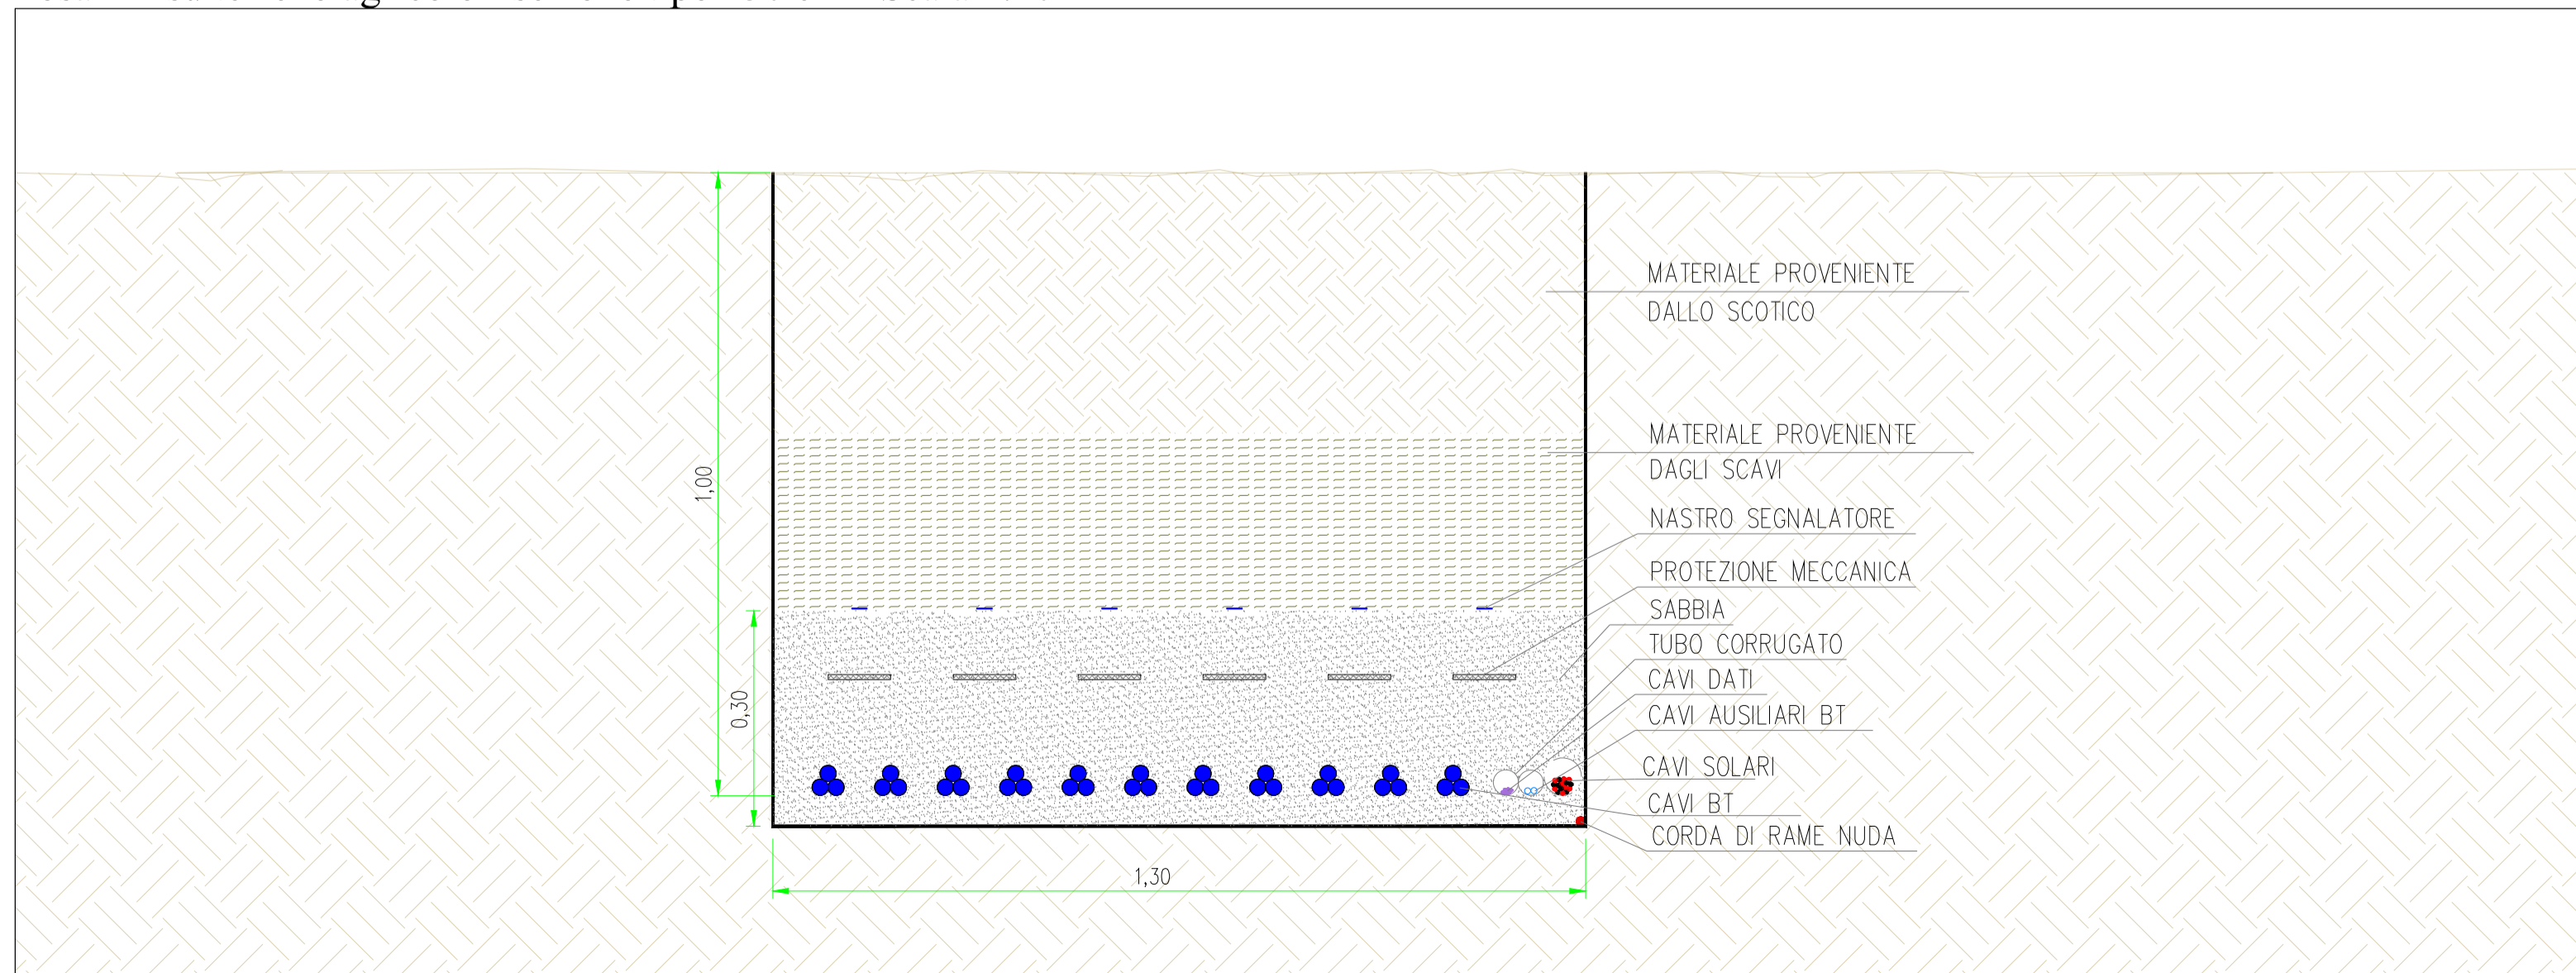

		REGIONE SICILIA COMUNE DI MONREALE (PA)			
PROGETTO <b>IMPIANTO AGRIVOLTAICO DI POTENZA PARI A 27216 kWp (20905 kWe IN IMMISSIONE) DENOMINATO "PRINCIPE X" ED OPERE CONNESSE INDISPENSABILI DA REALIZZARSI NEL COMUNE DI MONREALE (PA)</b>					
TITOLO <b>Tav.10 - Tipico posa cavi BT</b>					
PROGETTISTI  SCM Ingegneria S.r.l. Via Carlo del Cavaliere, 55 Tel.: +39 0831-728955 72022 Lattano (BR) Mail: info@scmgegneria.com	PROPONENTE <b>PRINCIPE SOLAR X S.R.L.</b> Sede legale e Amministrativa: Viale Croce Rossa, 25 90144 PALERMO (PA) PEC: principe.solarx@pec.it	VISTI			
PROGETTAZIONE 					
Scala 1:10	Formato Stampa A1	Cod. Elaborato FVPRXD-I_Tav.10	Rev 00	Nome File Tipico posa cavi BT	Foglio 1 di 1
Rev. 00	Data Ott-23	Descrizione Prima Emissione	Elaborato R.Cavallo	Controllato D.Cavallo	Approvato L.Nettuno