




Planimetria - Scala 1:50

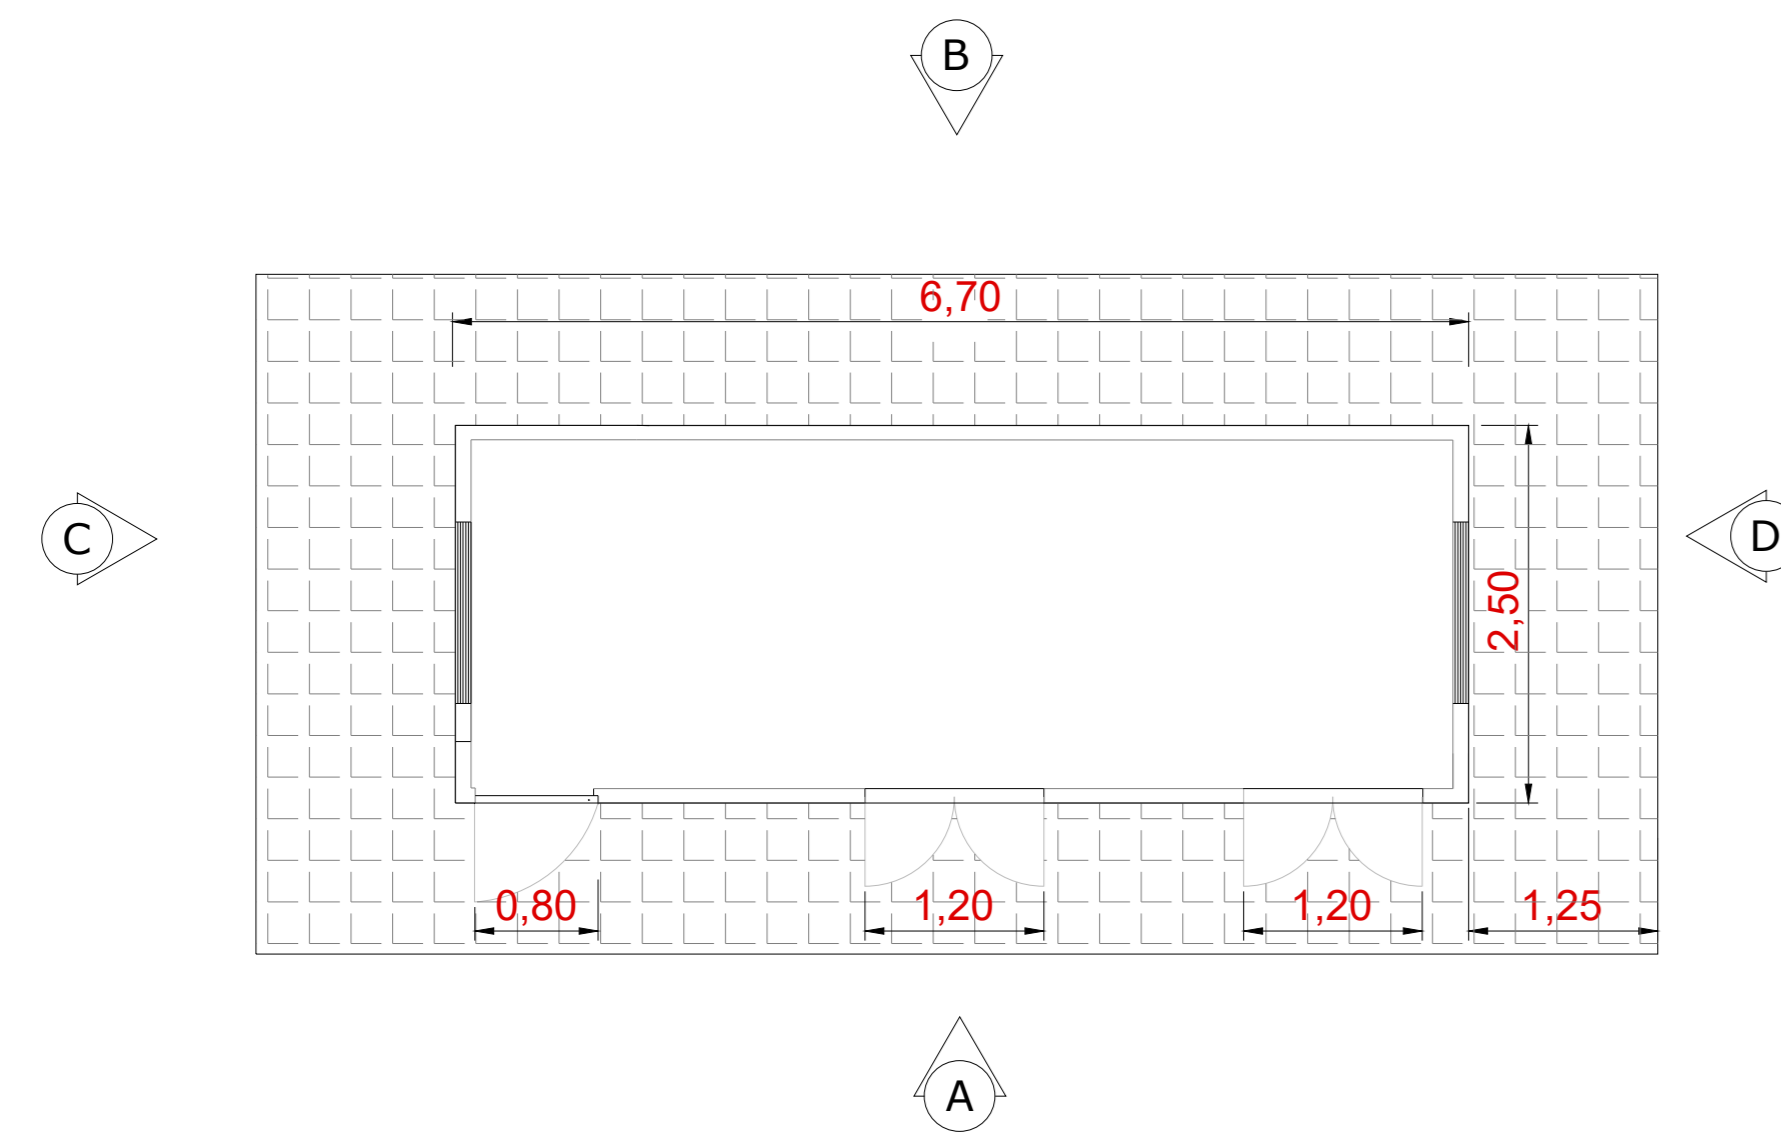


Sezione - Scala 1:50

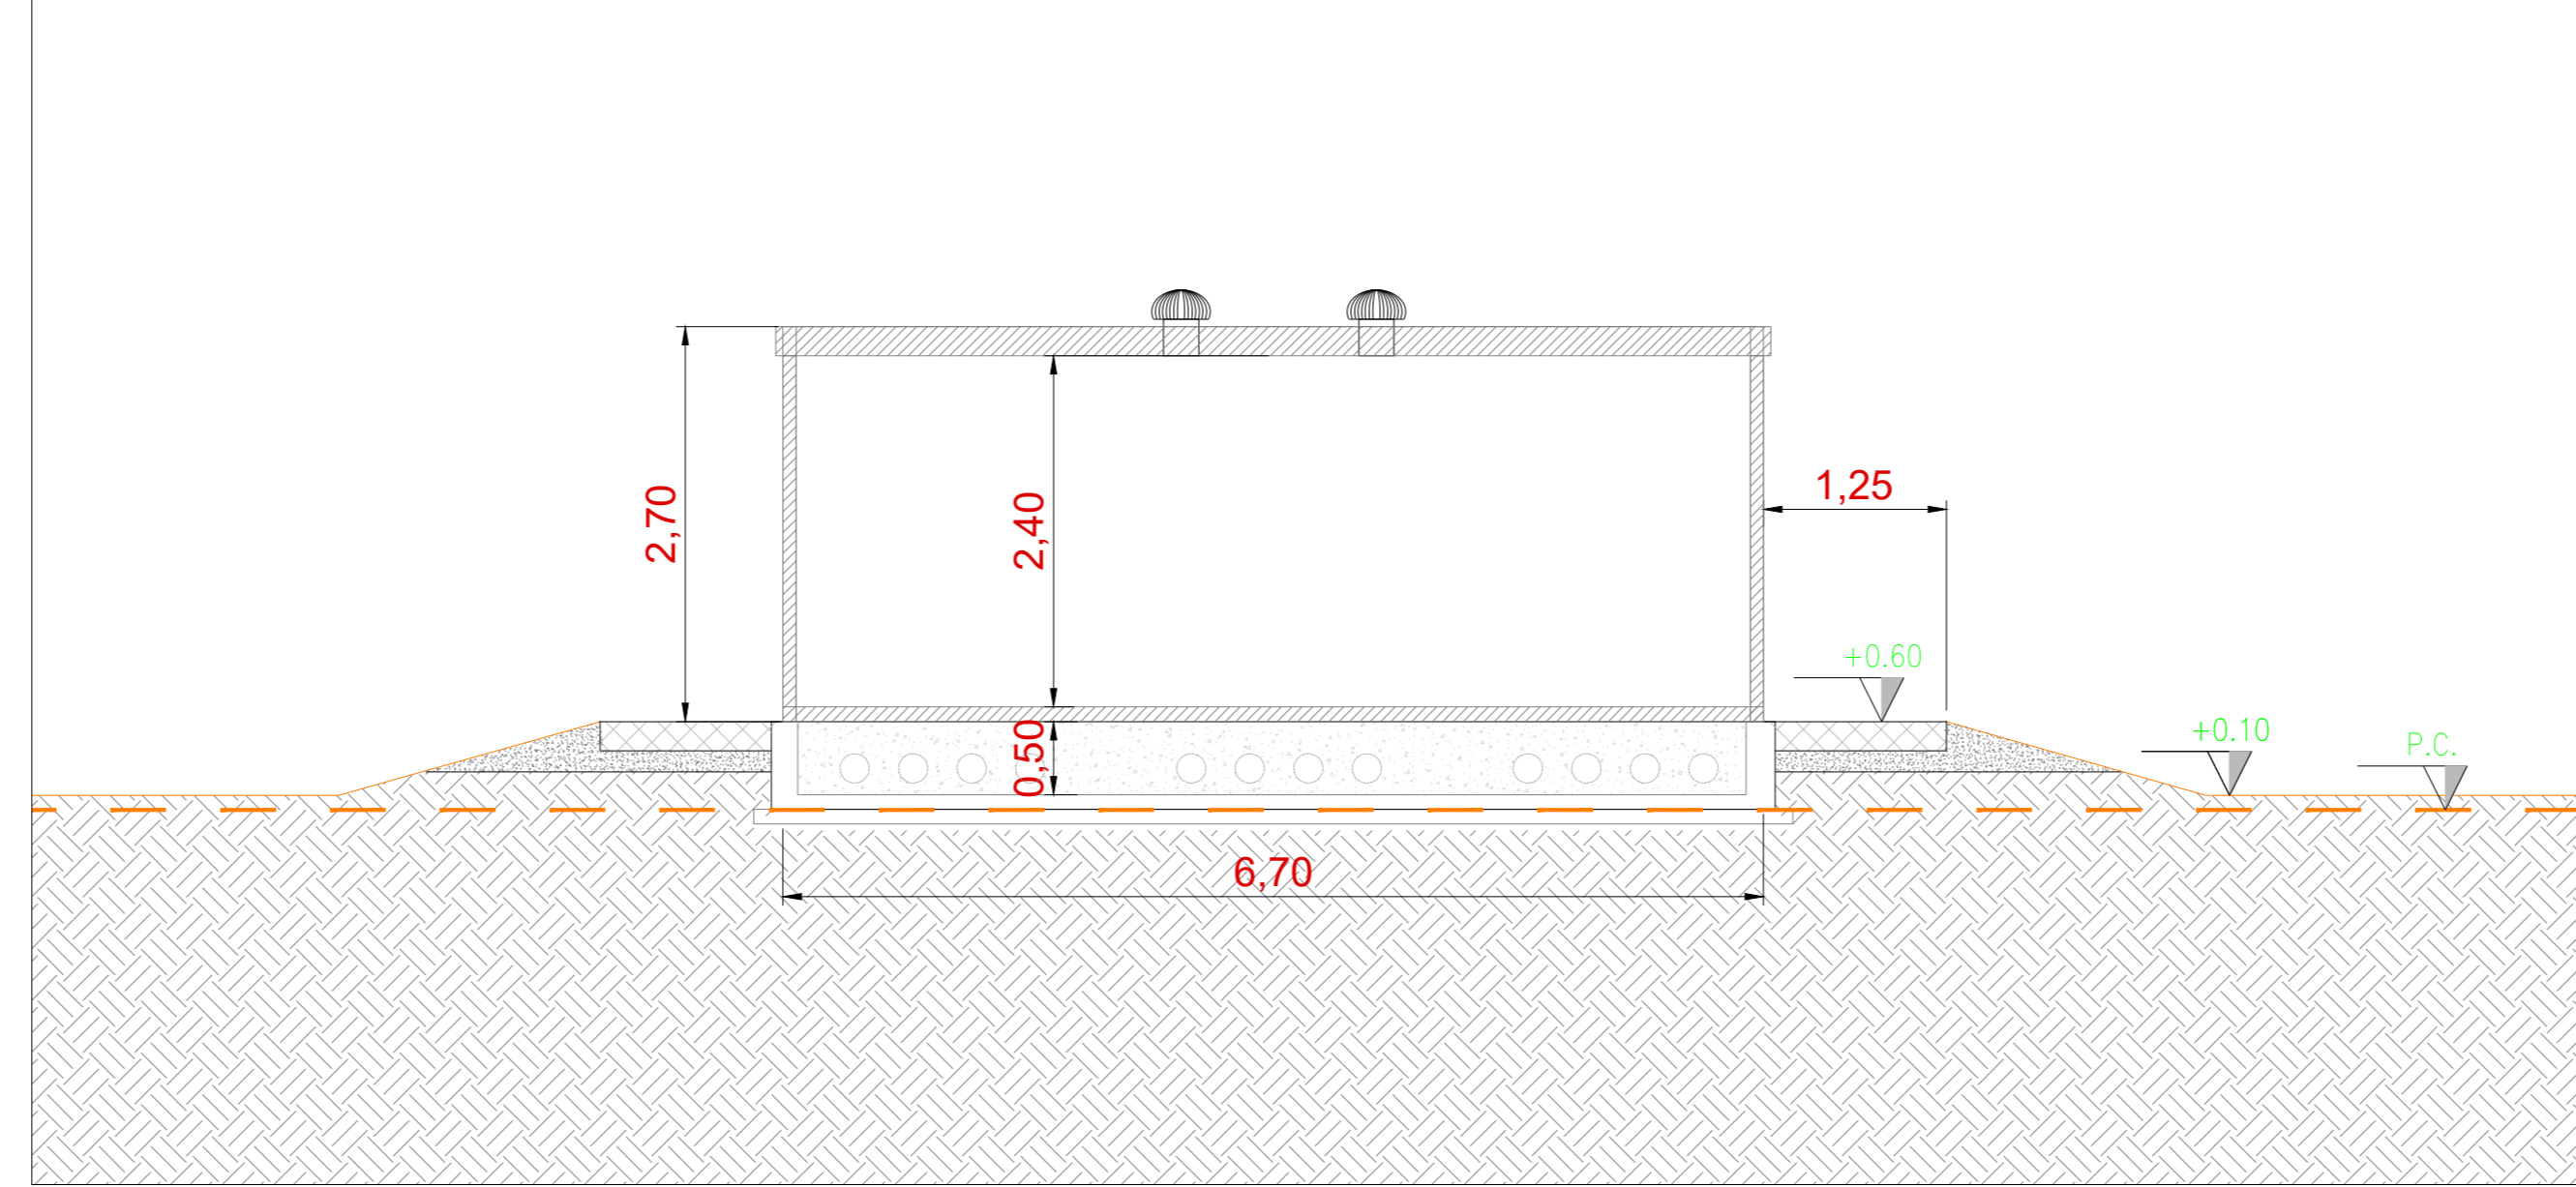


Vista A - Scala 1:50

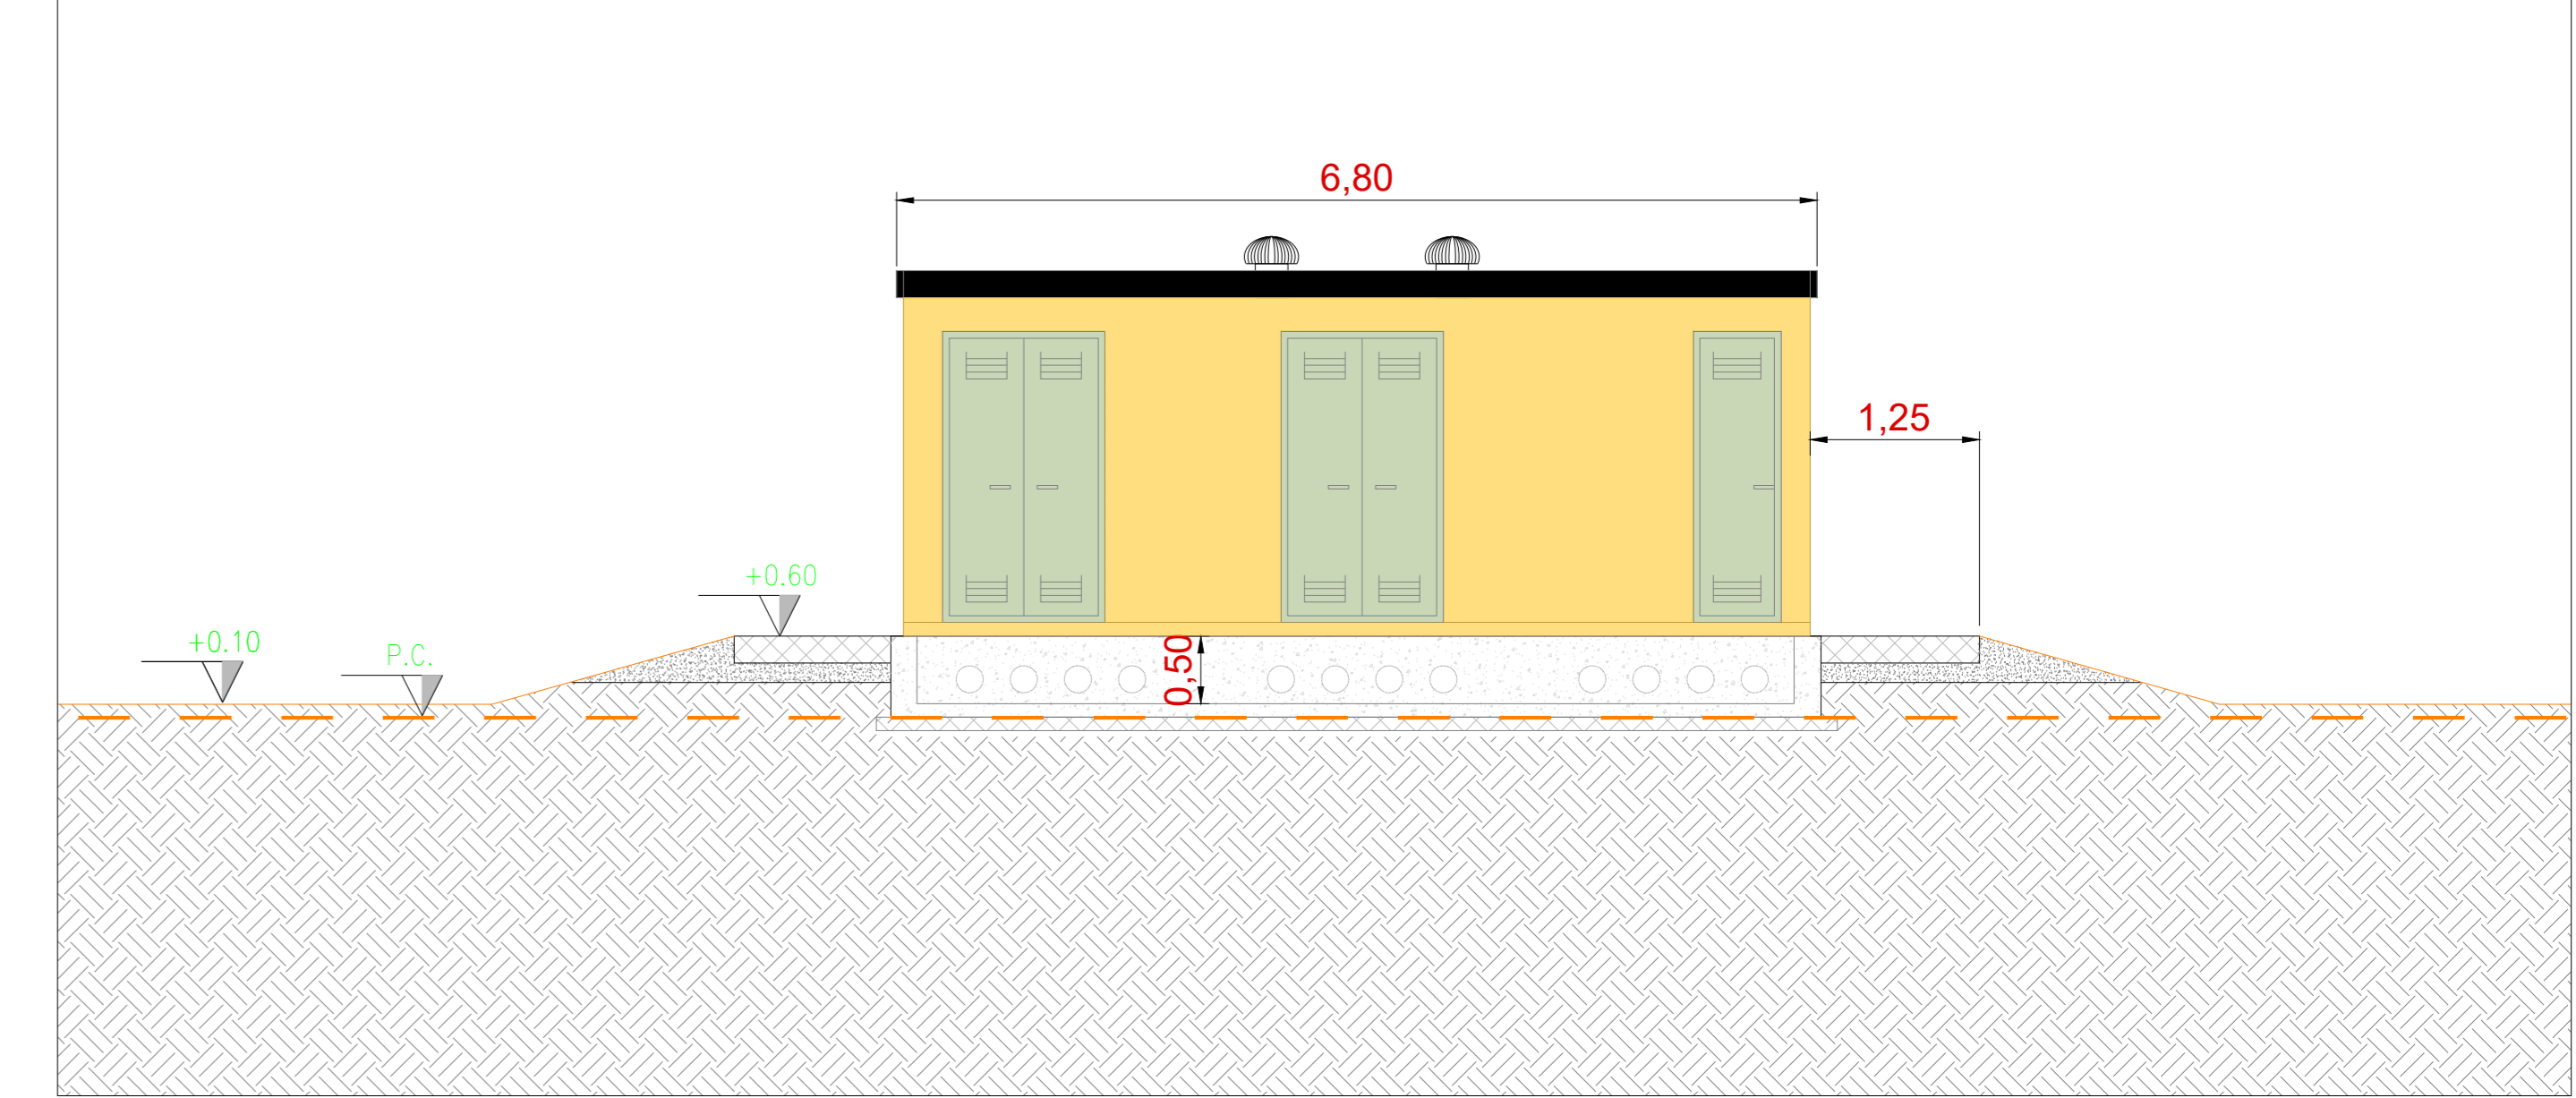


Pianta fondazioni - Scala 1:50

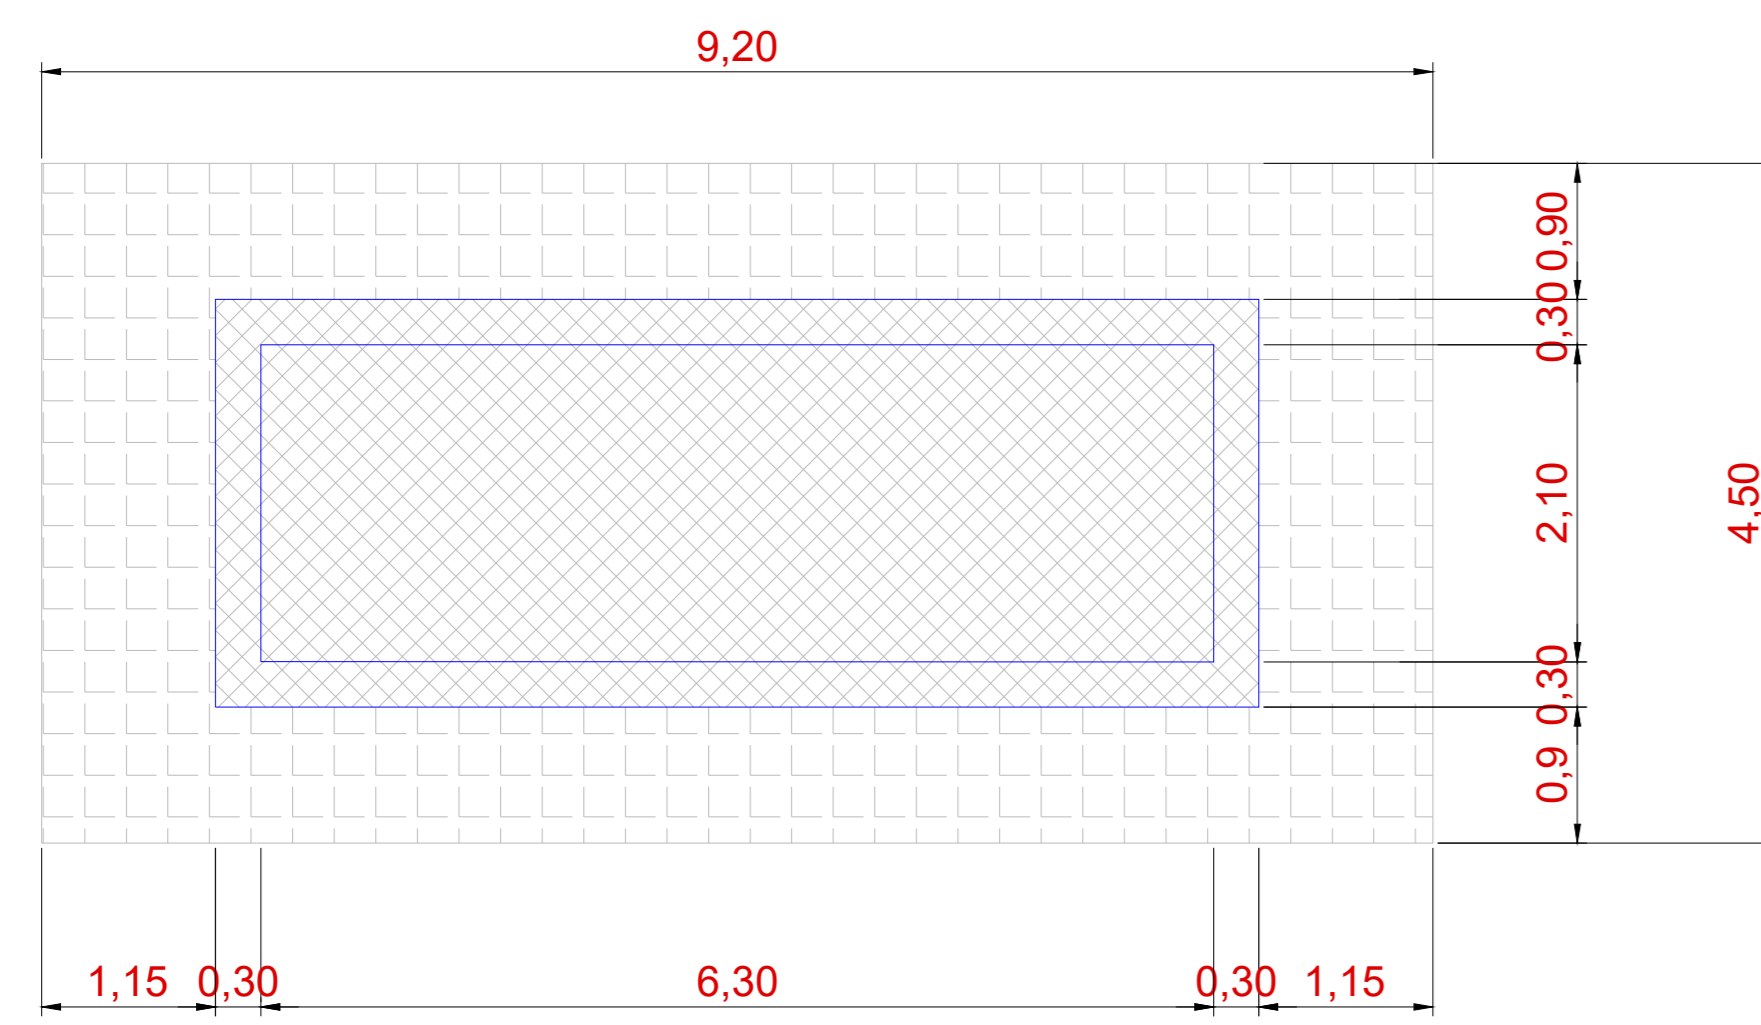


Vista B - Scala 1:50

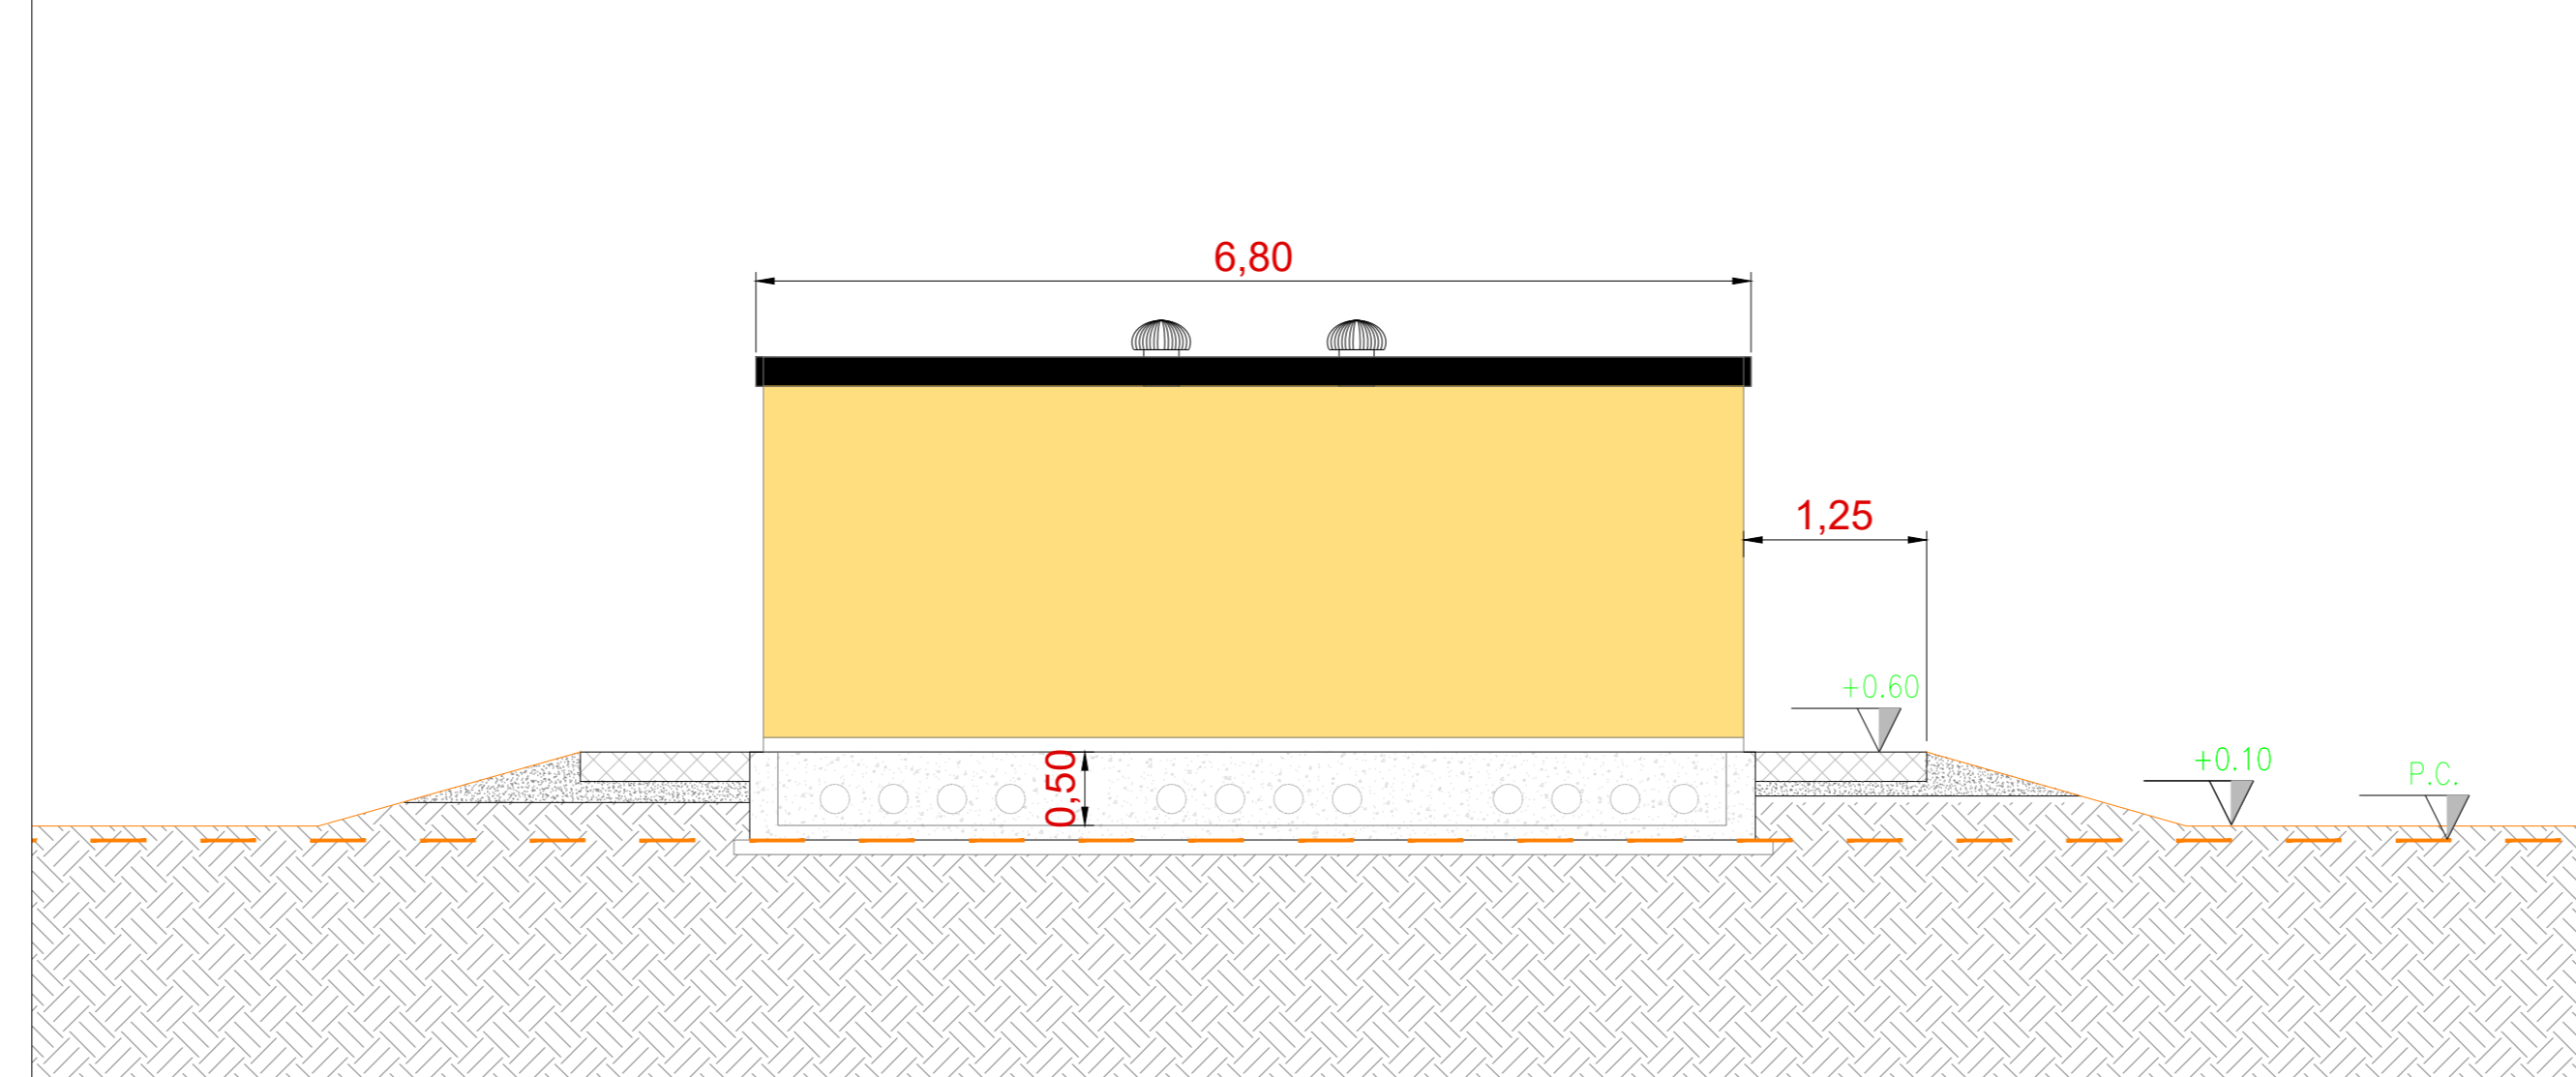


Vista C - Scala 1:50

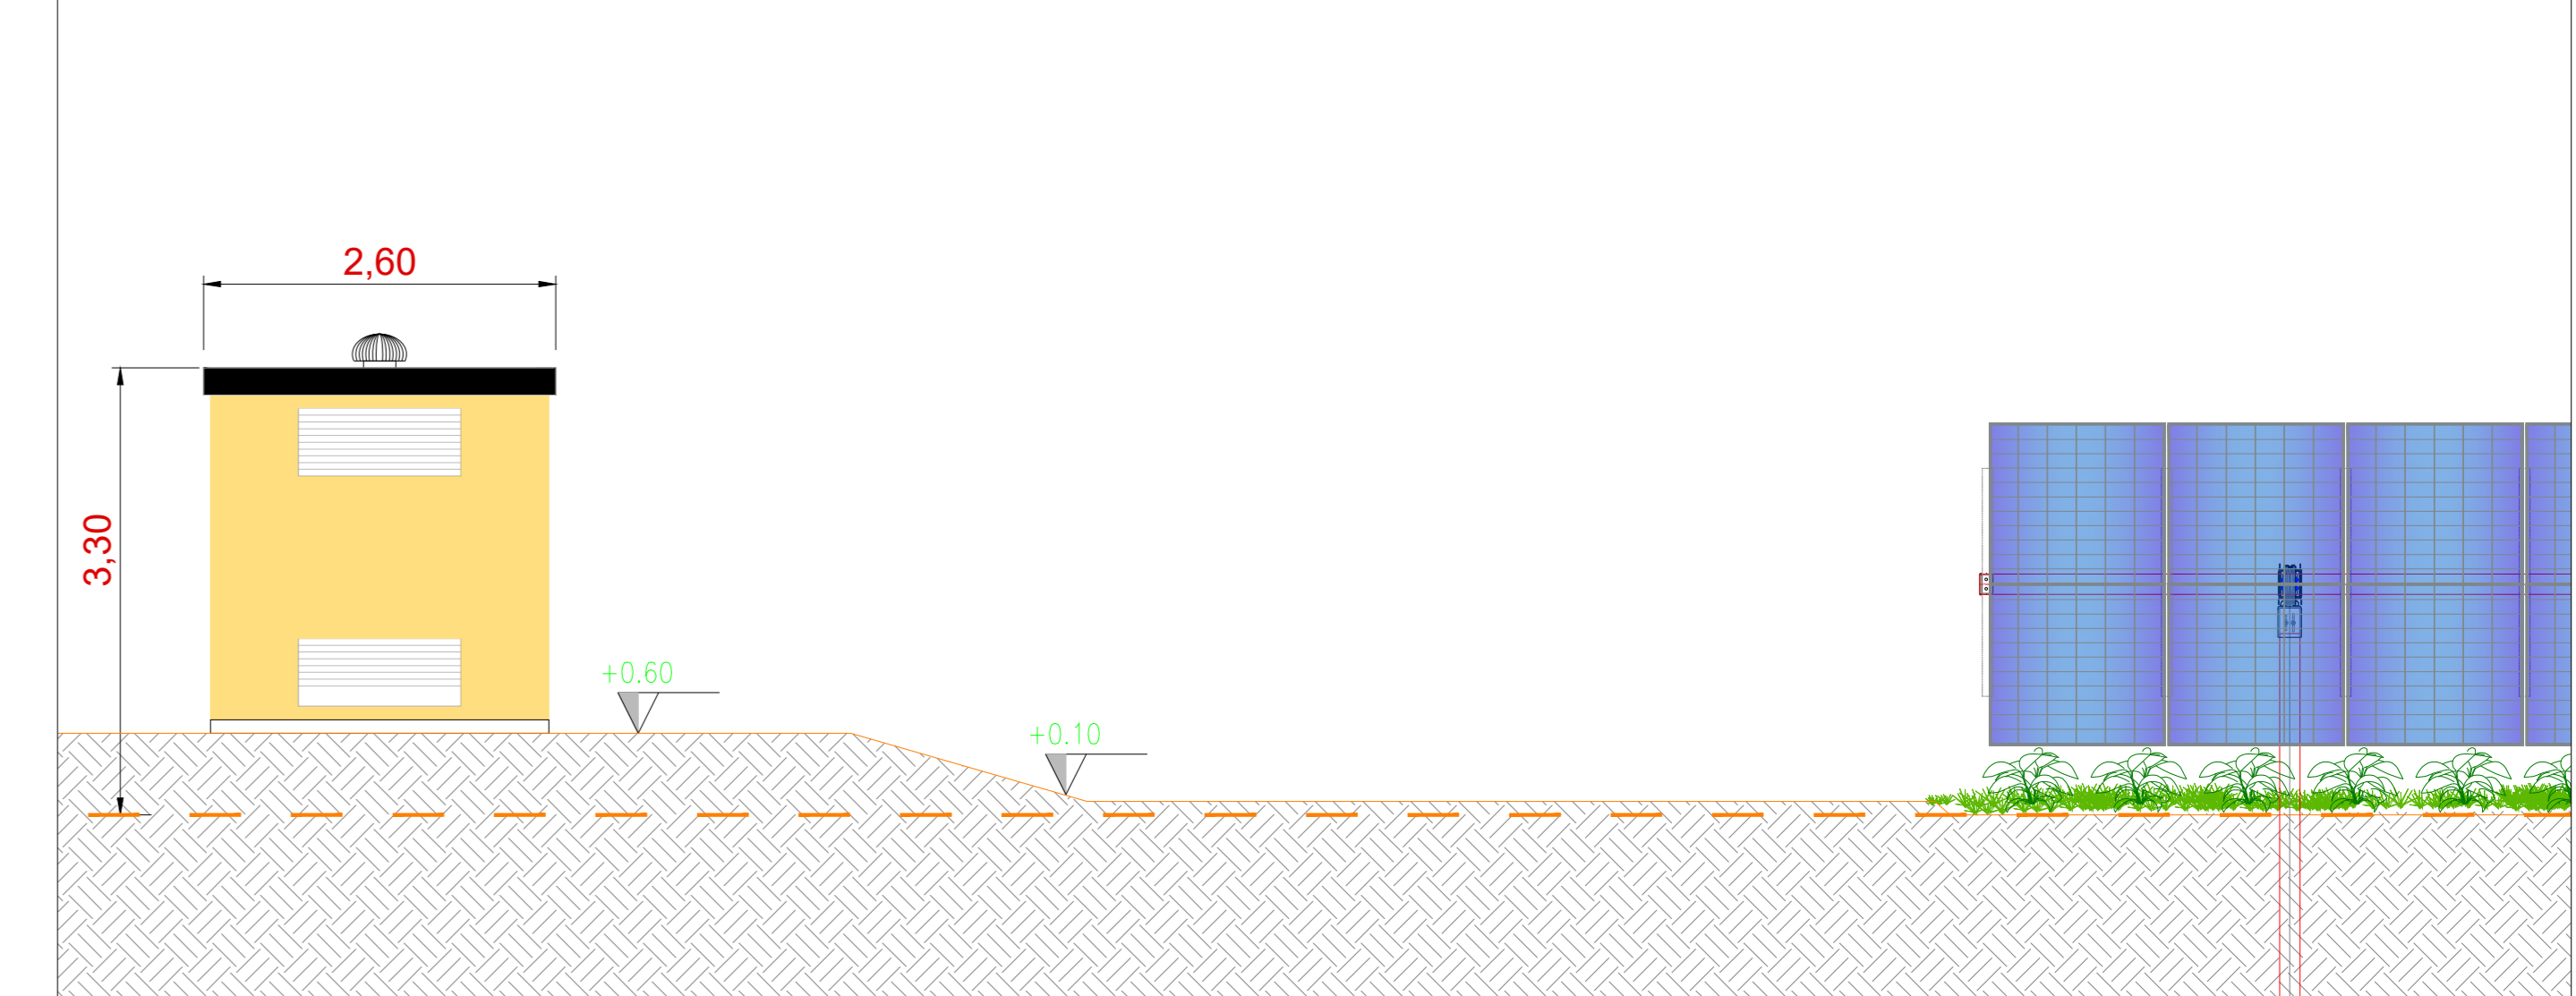


Vista dall'alto - Scala 1:50

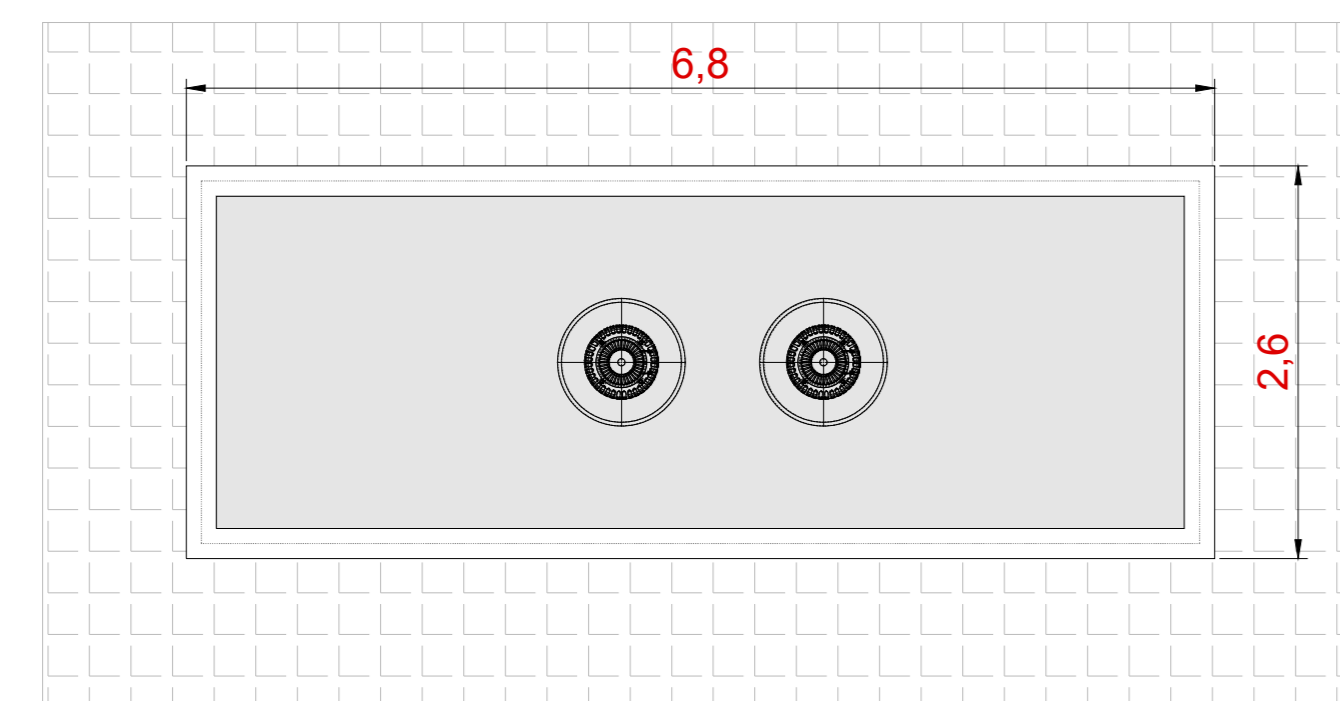


Vista D - Scala 1:50

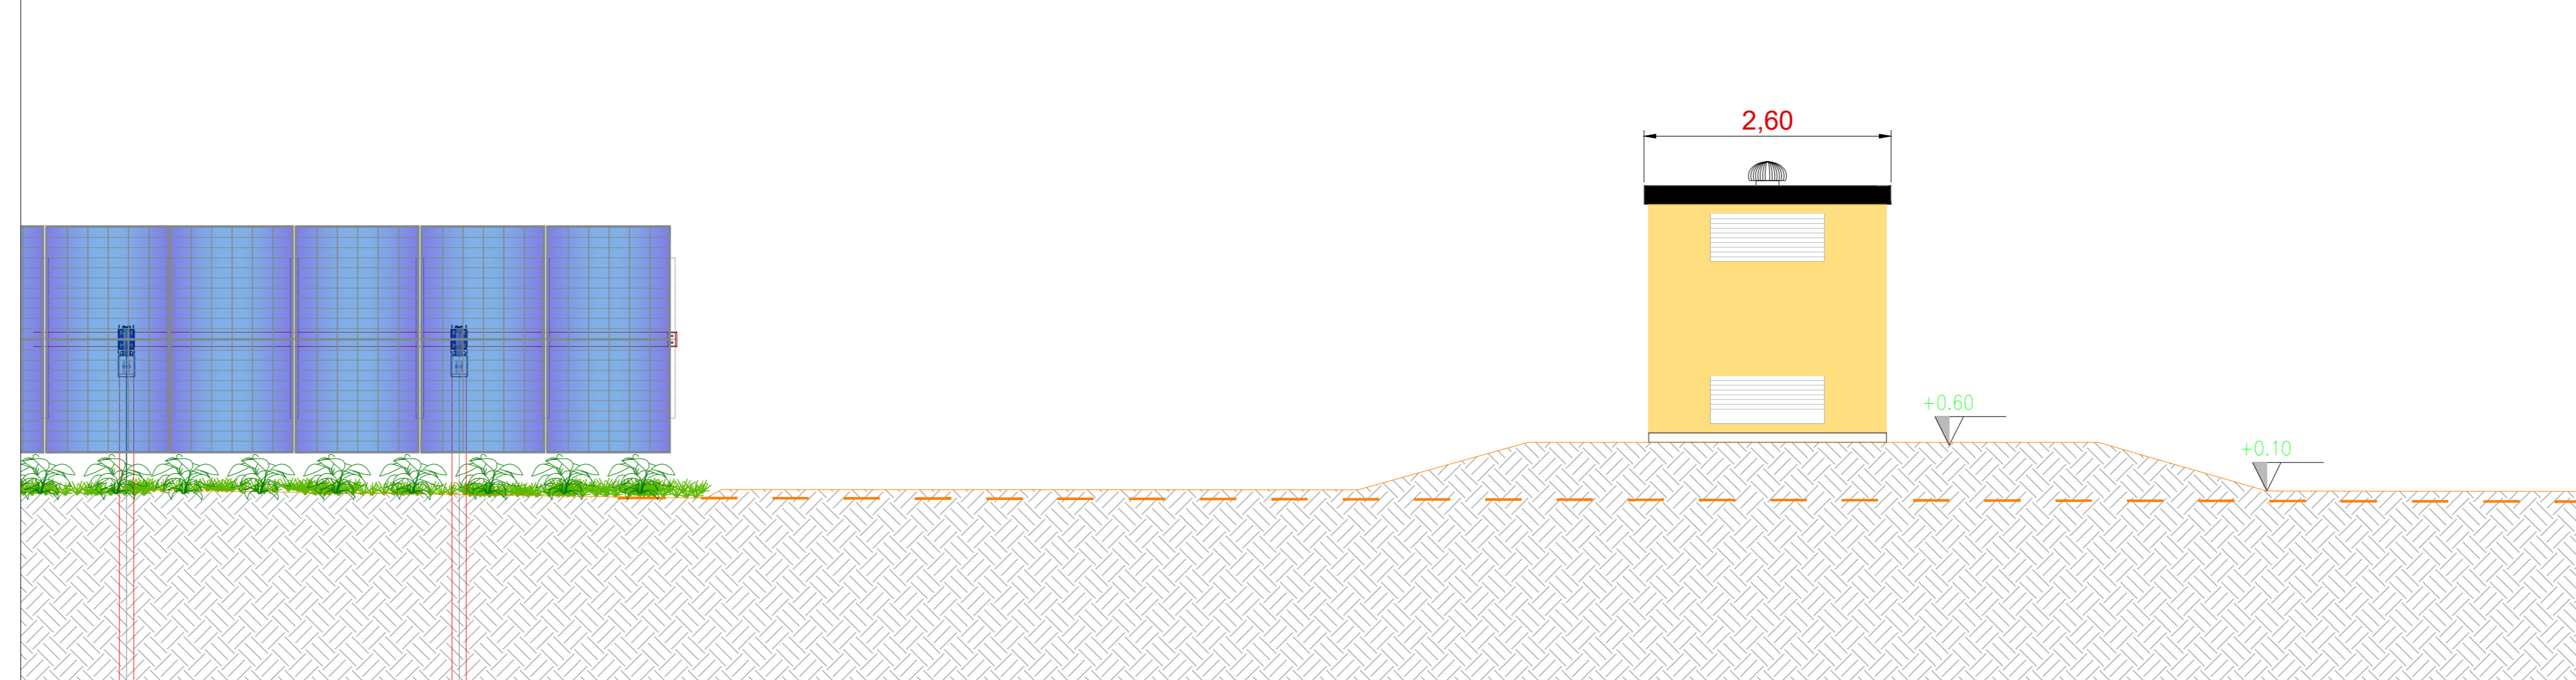

Inquadramento generale - Aree di manovra cabina raccolta cavi 36 kV - Scala 1:200

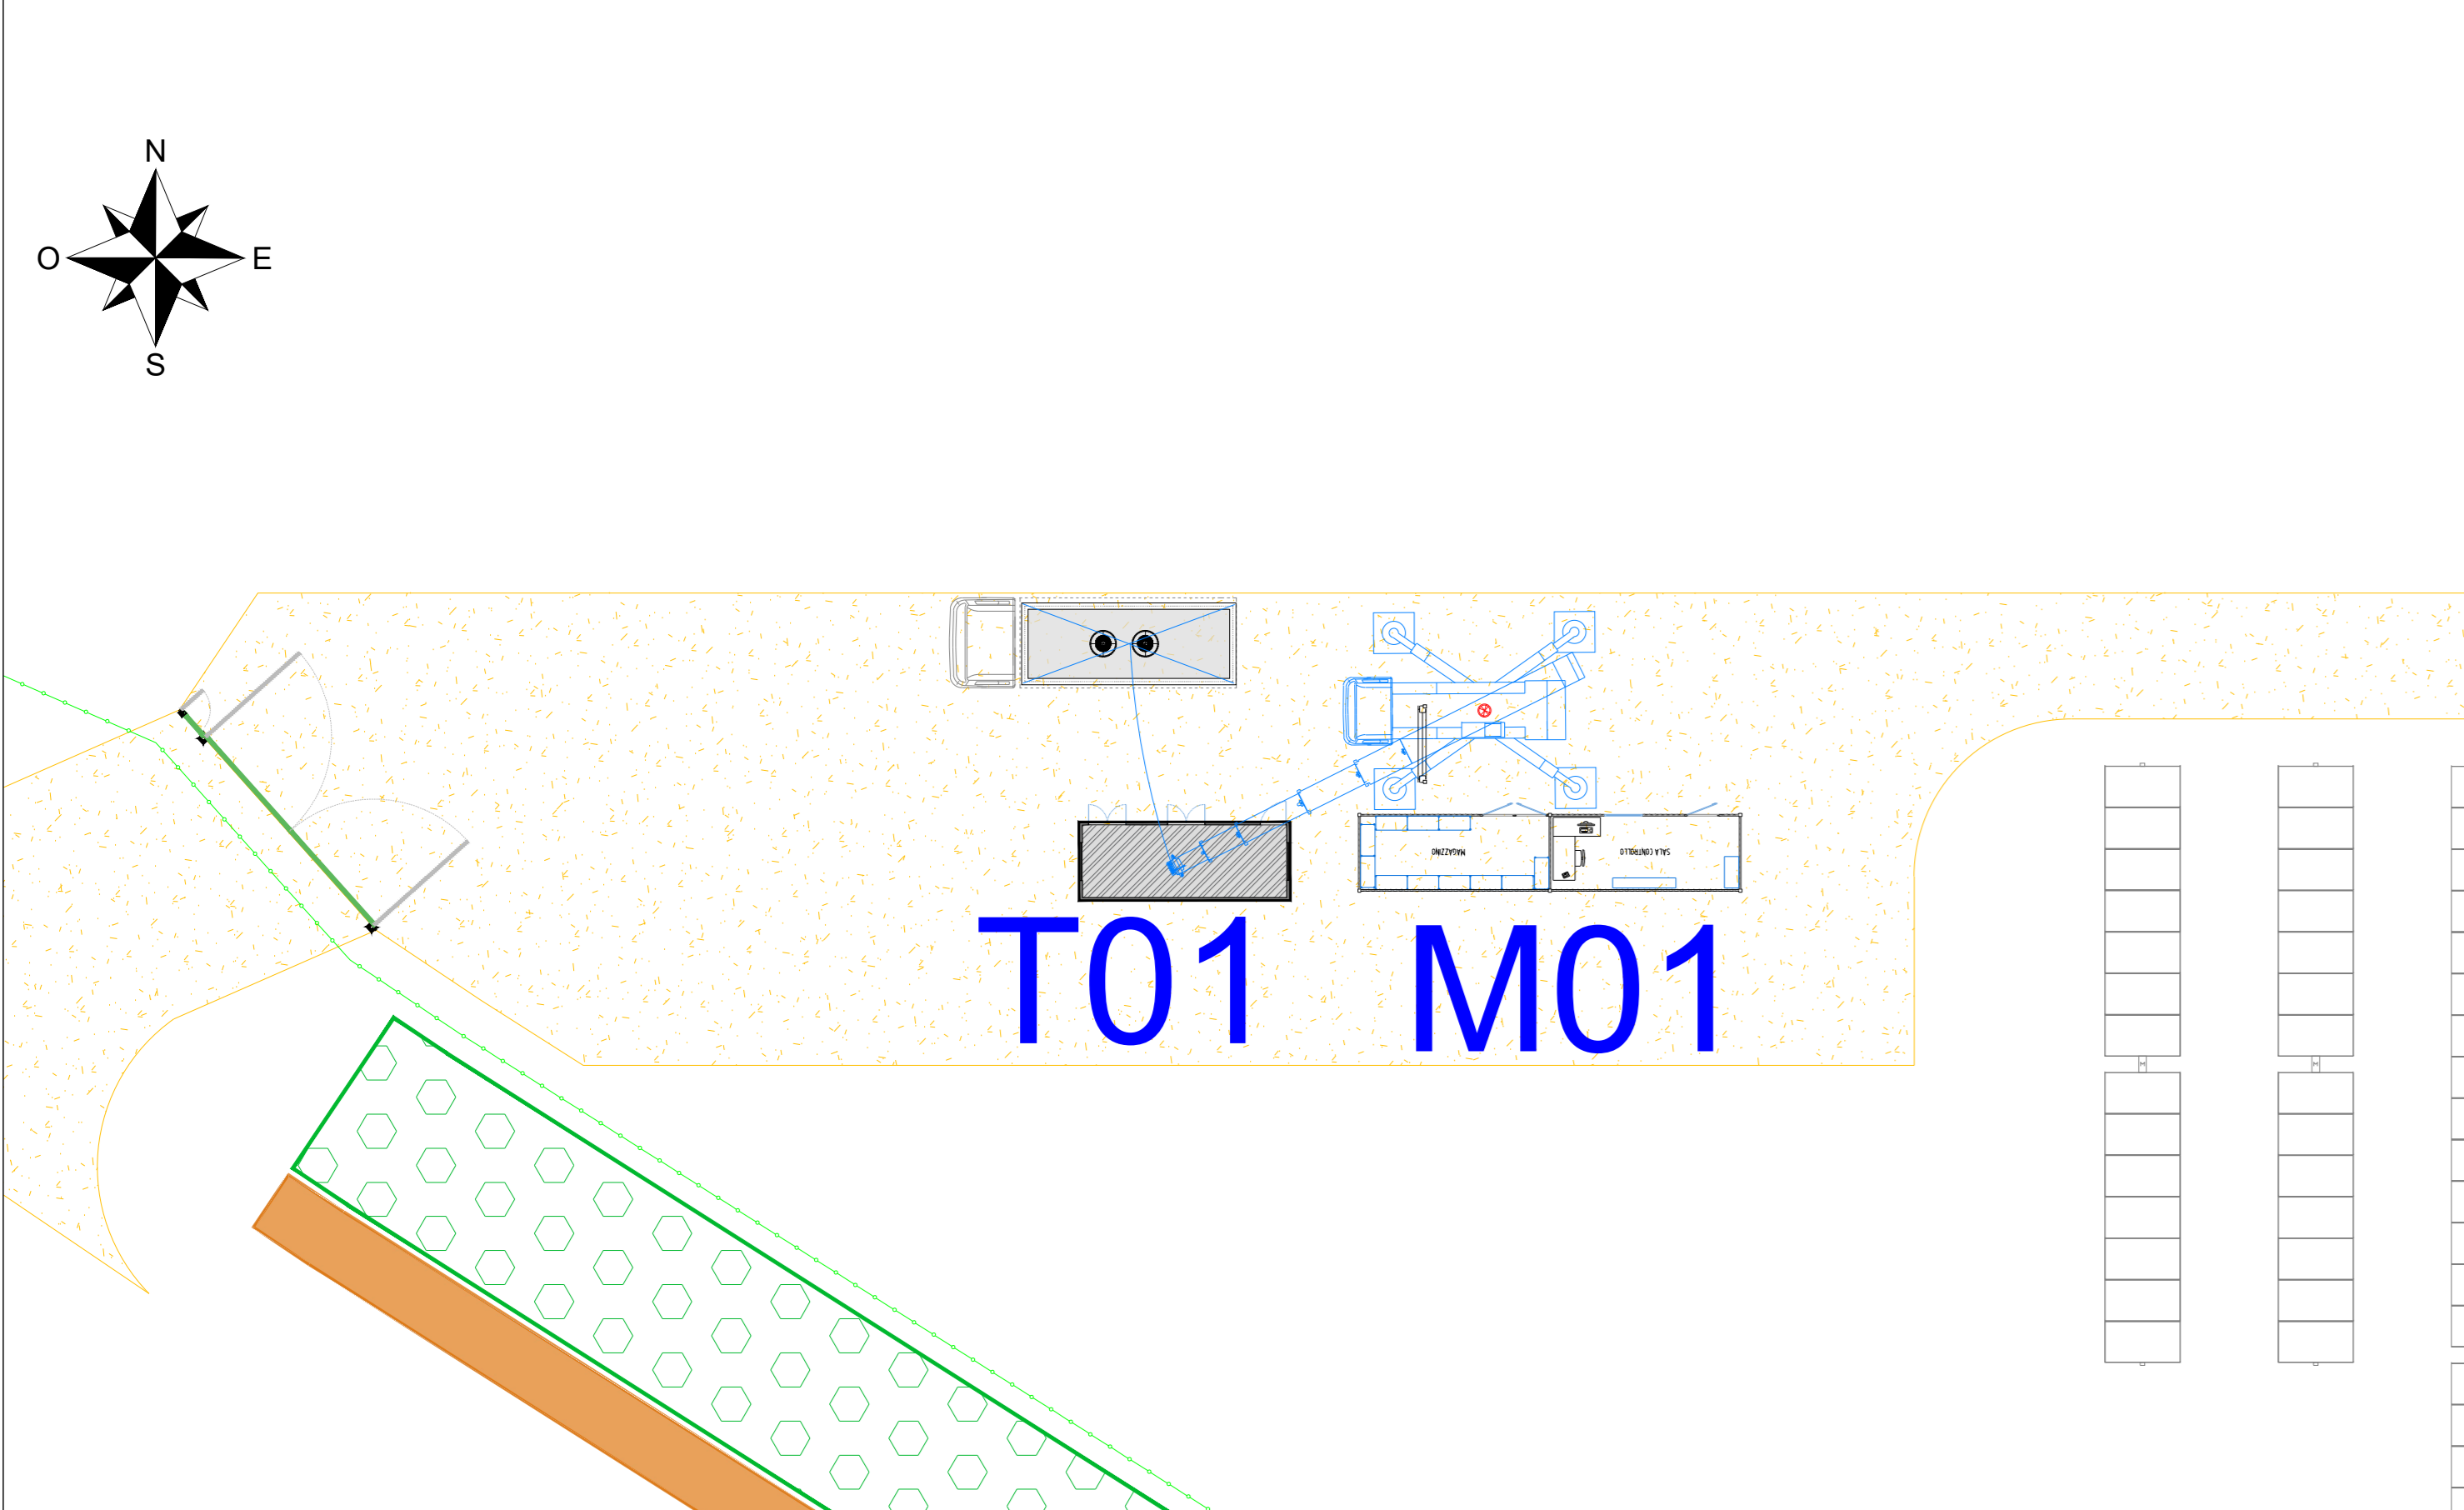

Tipico 3D Cabina raccolta MT

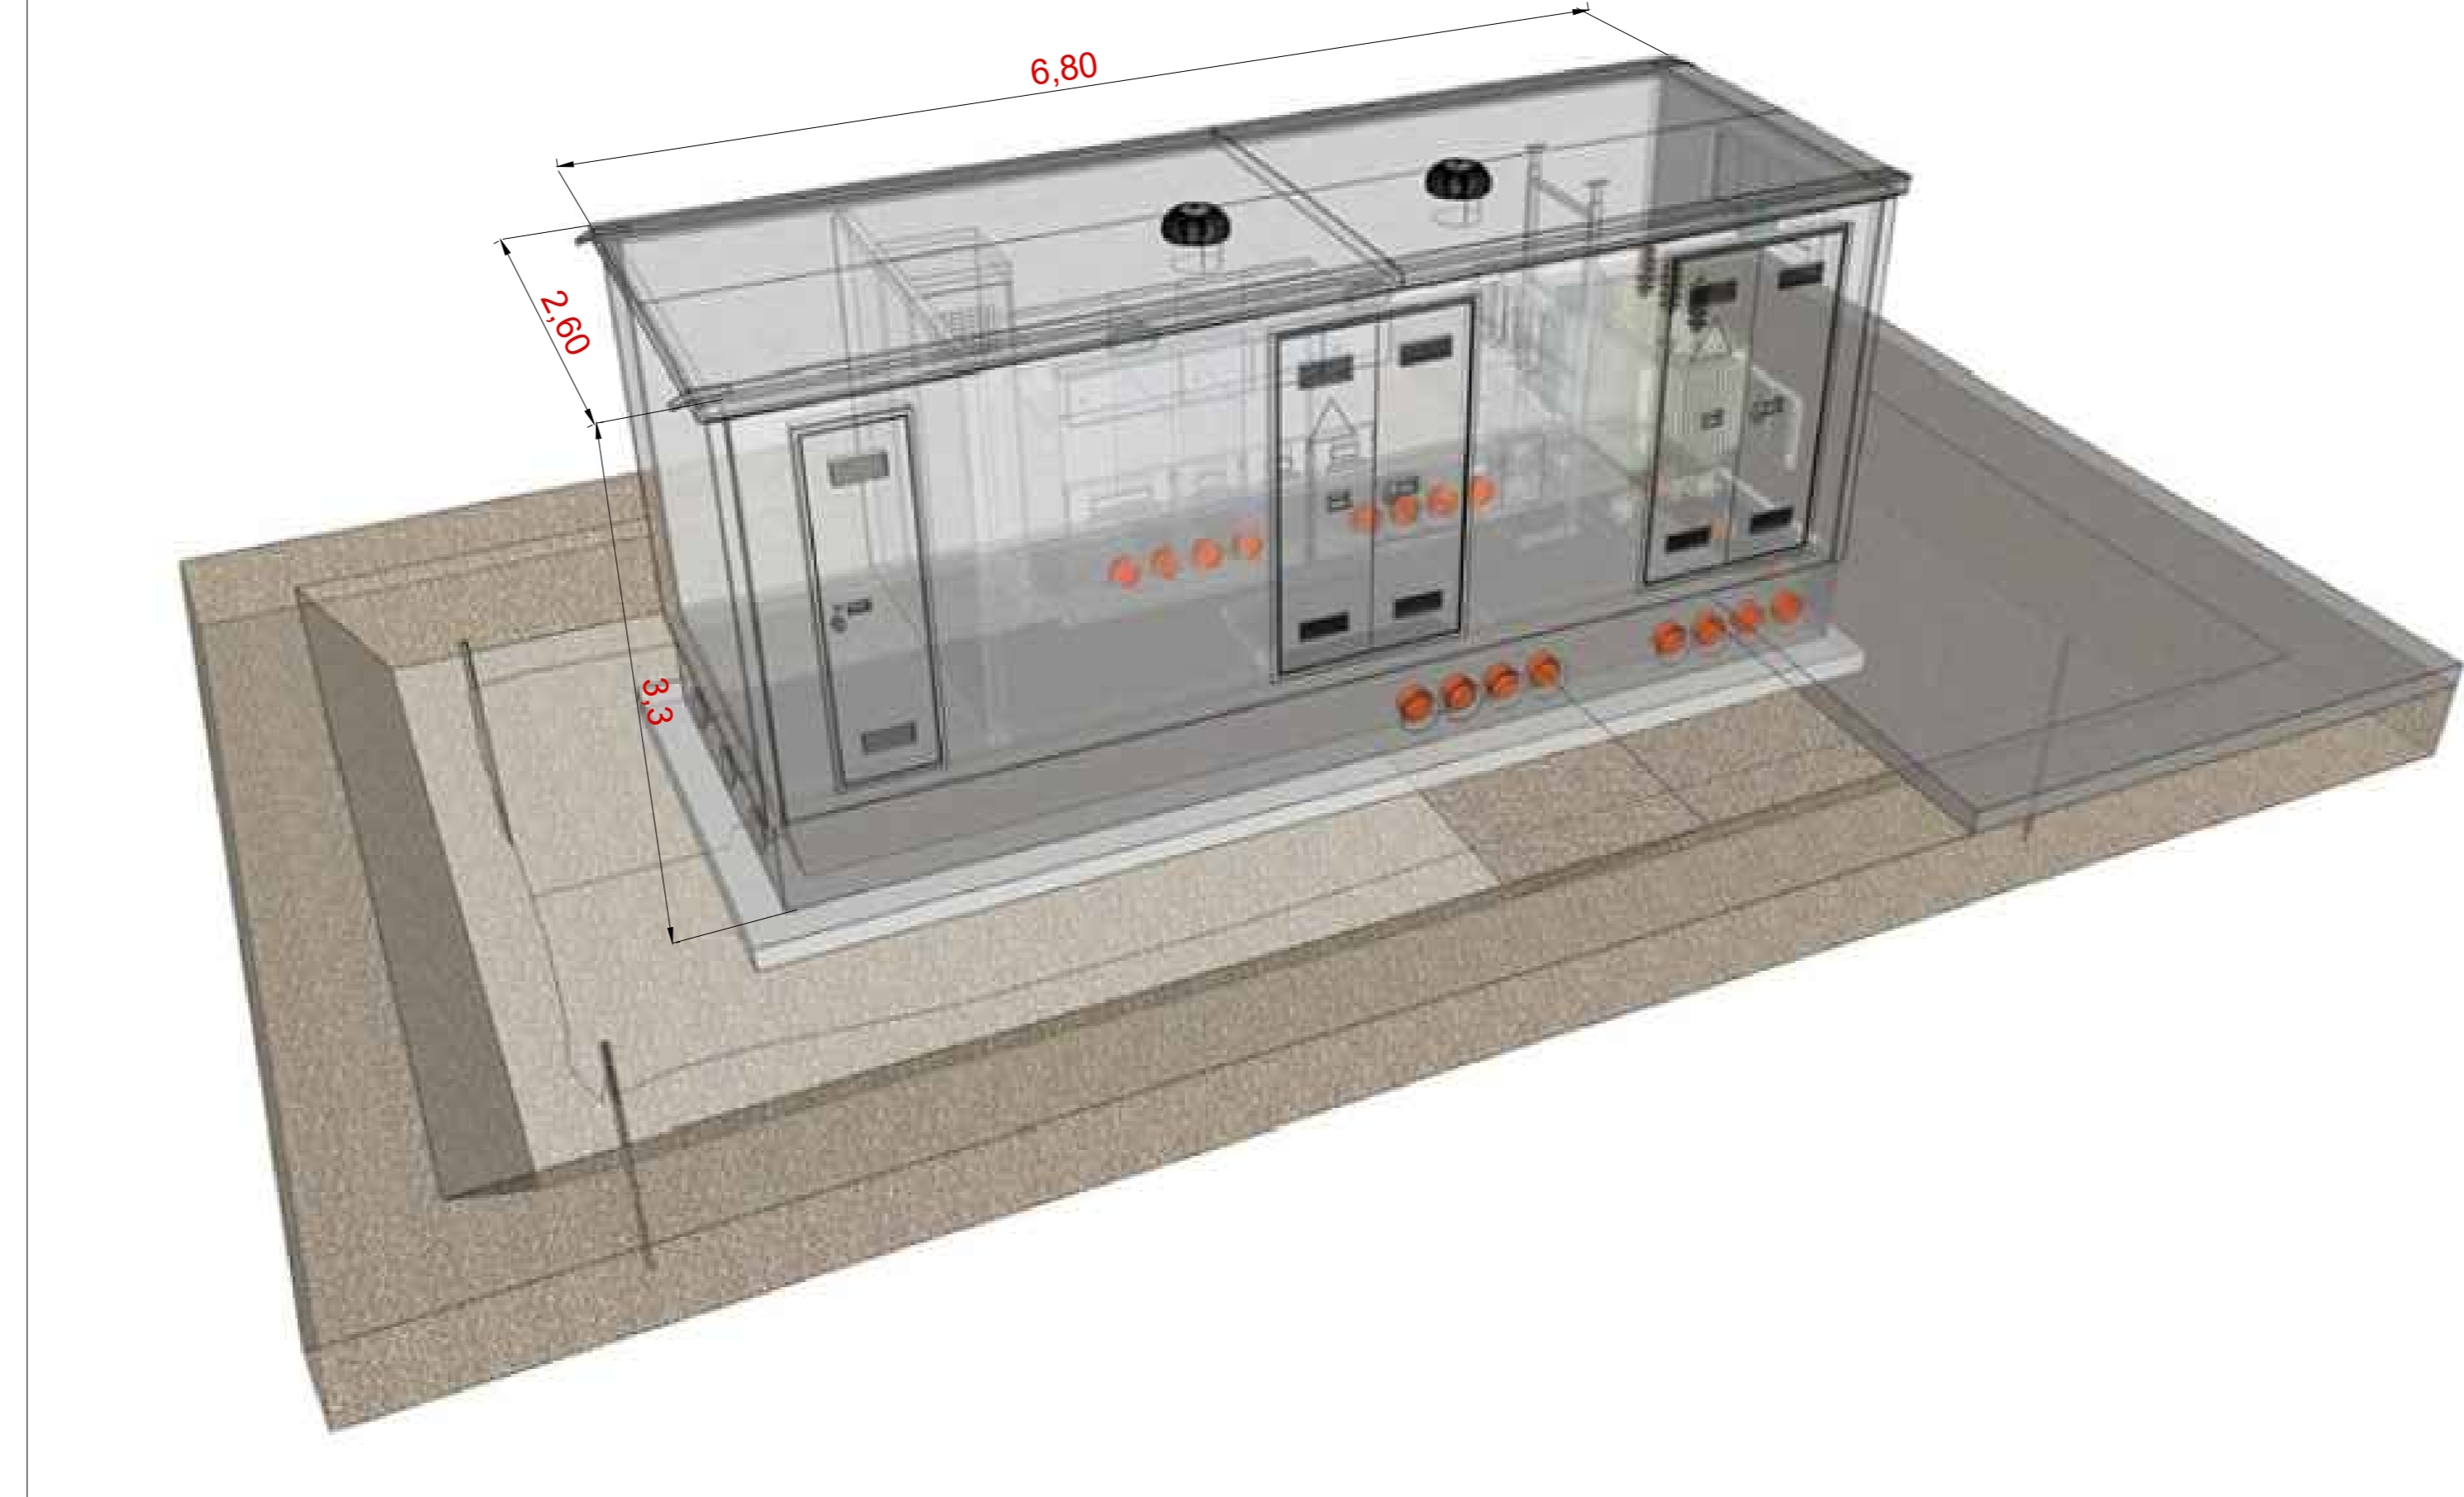

REGIONE SICILIA  
COMUNE DI MONREALE (PA)

PROGETTO

IMPIANTO AGRIVOLTAICO DI POTENZA PARI A 27216 kWp (20905 kW<sub>e</sub> IN IMMISSIONE) DENOMINATO "PRINCIPE X" ED OPERE CONNESSE INDISPENSABILI DA REALIZZARSI NEL COMUNE DI MONREALE (PA)

TITOLO

Tav.16 - Tipico cabina di raccolta 36 kV

PROGETTISTI



PROPRONTE

PRINCIPE SOLAR X S.R.L.  
Sede legale e Amministrativa:  
Viale Cavour, 55  
00144 PALESTRINA (PA)  
PEC: principe.solar@pec.it

VISTI

PROGETTAZIONE



Scala	Formato Stamp	Cod. Elaboro	Rev.	Nome File	Foglio
Vario	A0	FVPRXD-I_Tav.16	00	Tipico cabina di raccolta 36kV	1 di 1

Rev.	Data	Descrizione	Elaborato	Controllato	Approvato
00	08-23	Prima Emersione	R. Cavallo	D. Cavallo	L. Melluso