




Vista frontale - Scala 1:50

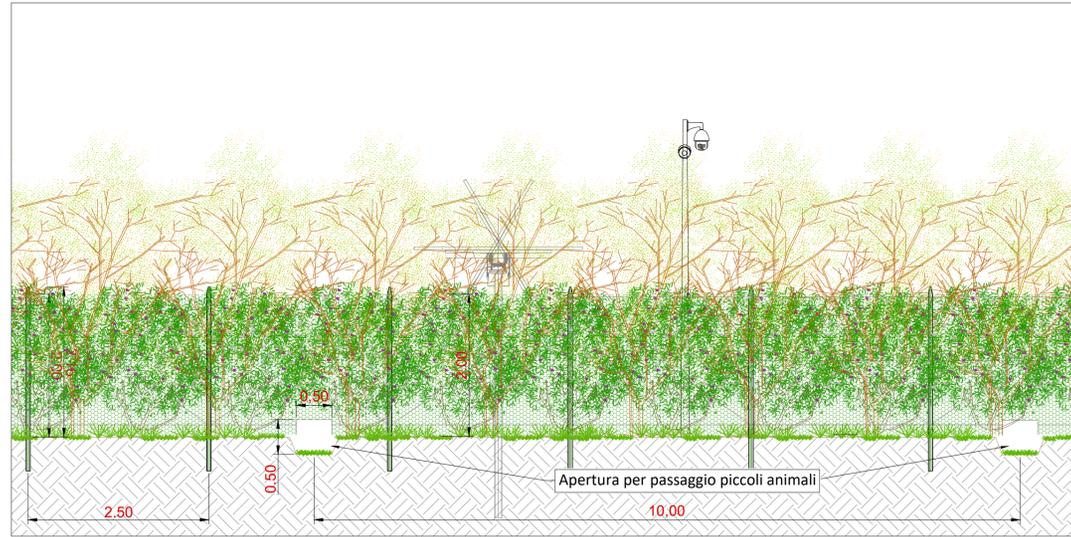


Sezione trasversale - Scala 1:50

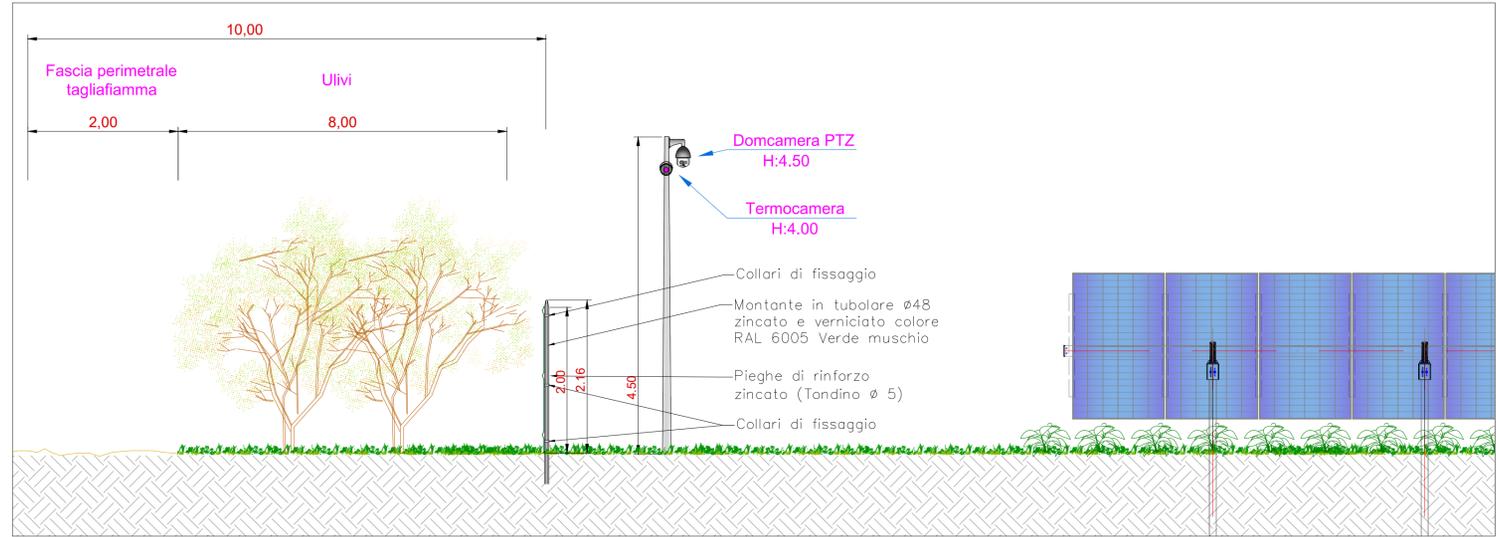


Pianta - Scala 1:100

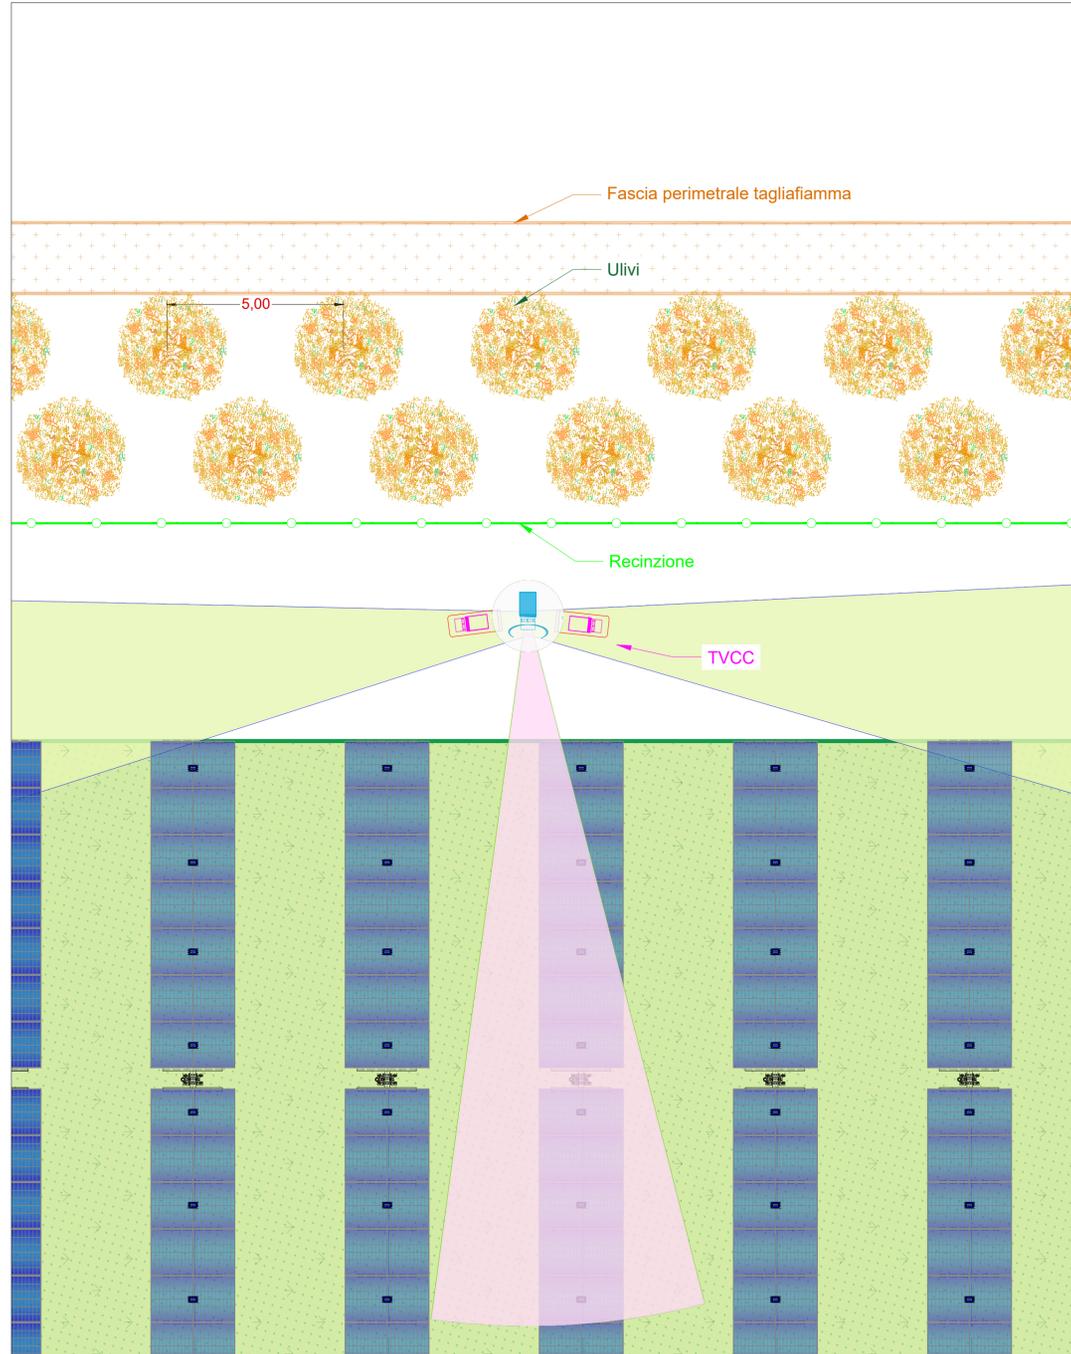

Schema planimetrico generale - Scala 1:10000

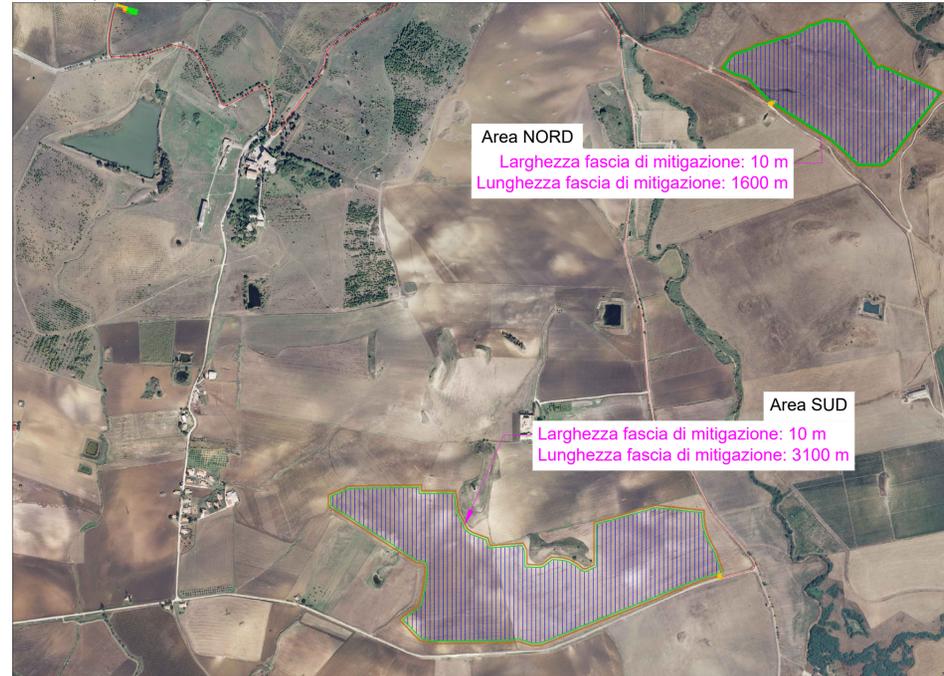

Tipico prospetto recinzione - Scala 1:20

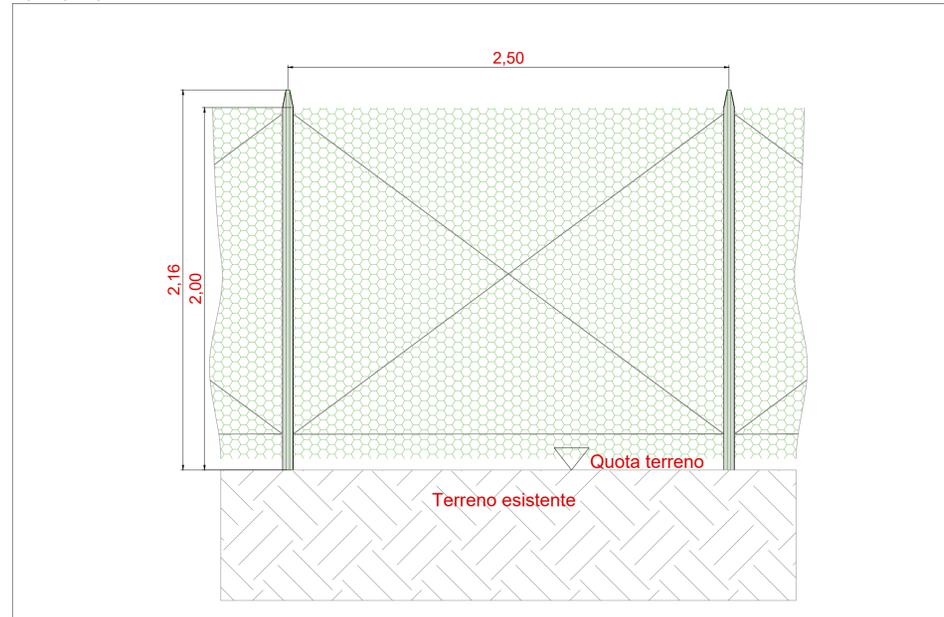

		REGIONE SICILIA COMUNE DI MONREALE (PA)			
PROGETTO IMPIANTO AGRIVOLTAICO DI POTENZA PARI A 27216 kWp (20905 kWe IN IMMISSIONE) DENOMINATO "PRINCIPE X" ED OPERE CONNESSE INDISPENSABILI DA REALIZZARSI NEL COMUNE DI MONREALE (PA)					
TITOLO Tav.21 - Tipico recinzione, sistema TVCC e fascia arborea perimetrale					
PROGETTISTI SCM Ingegneria S.r.l. Via Carlo del Craxi, 55 Tel.: +39 0831-728955 72022 Lattano (BR) Mail: info@scmgegneria.com	PROPONENTE PRINCIPE SOLAR X S.R.L. Sede legale e Amministrativa: Viale Croce Rossa, 25 90144 PALERMO (PA) PEC: principe.solarx@pec.it	VISTI			
PROGETTAZIONE 					
Scala Varie	Formato Stampa A1	Cod Elaborato FVPRXD-I_Tav.21	Rev 00	Nome File Tipico recinzione, sistema TVCC e fascia arborea perimetrale	Foglio 1 di 1
Rev. 00	Data Ott-23	Descrizione Prima Emissione	Elaborato R.Cavallo	Controllato D.Cavallo	Approvato L.Nettuno