



Inquadramento impianto agrovoltaiico Area Nord - Scala 1:2000

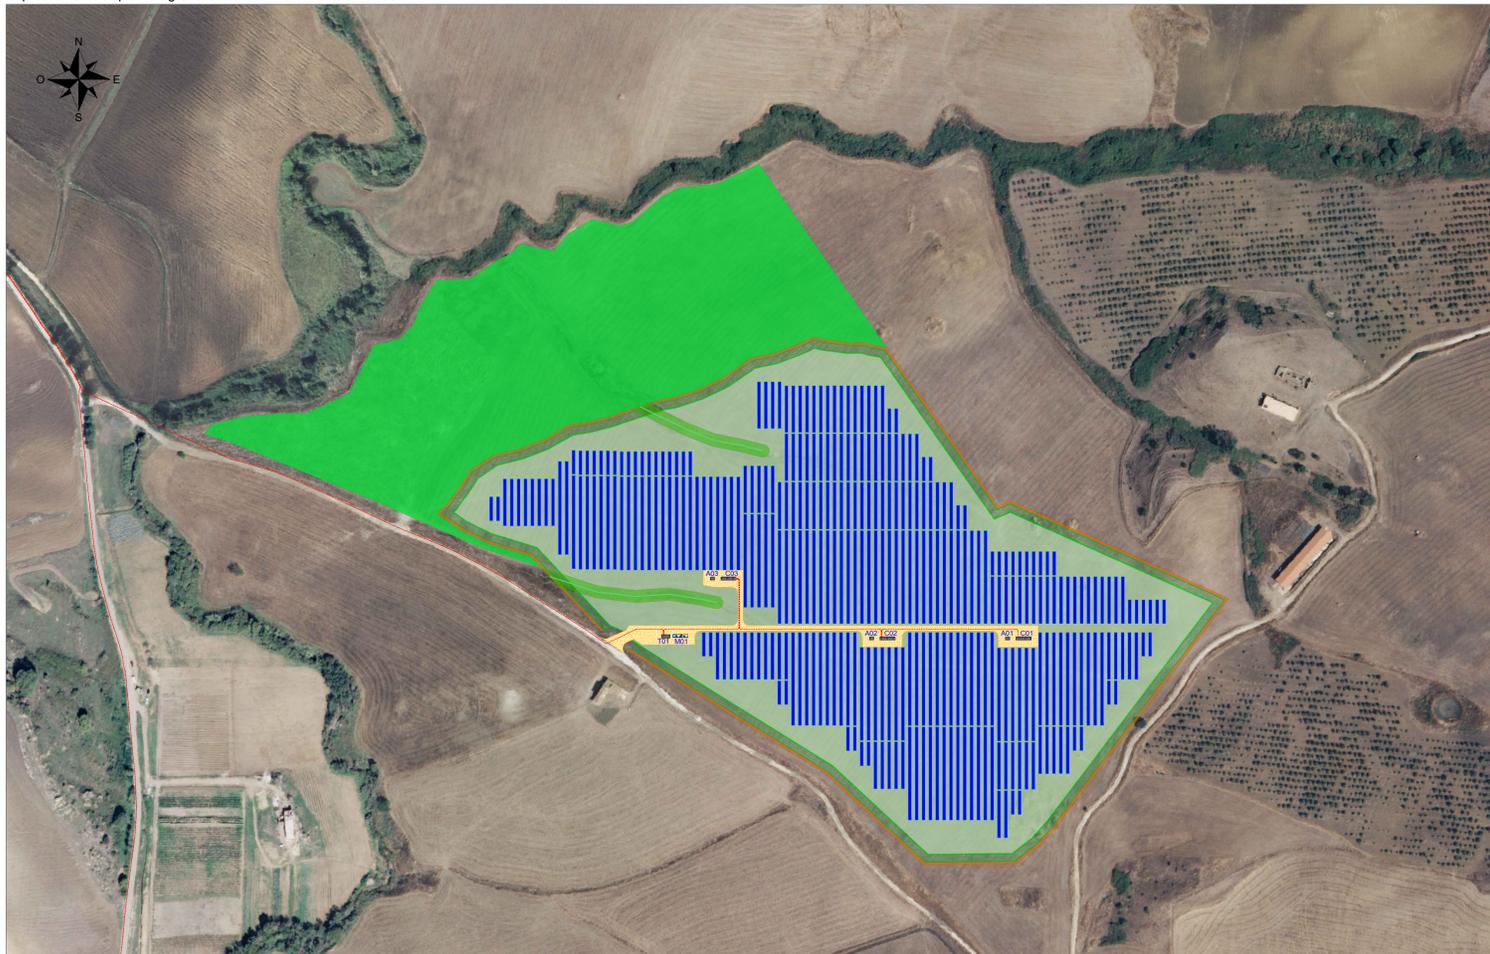

Inquadramento generale - Scala 1:25000

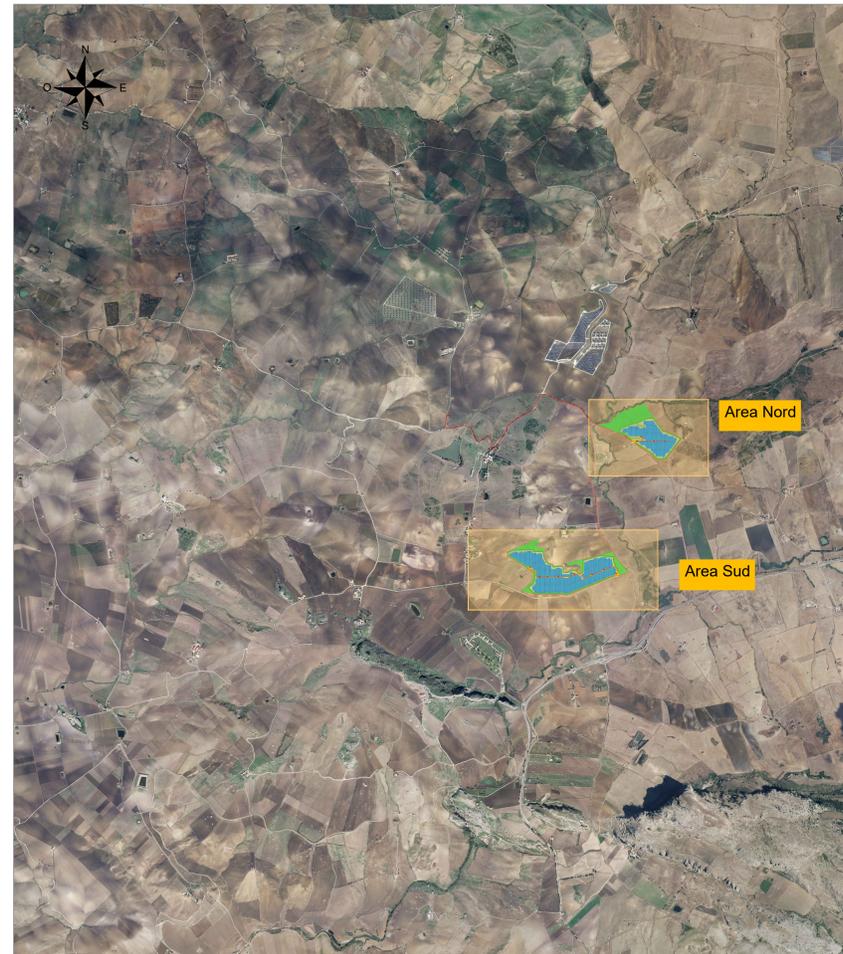


LEGENDA

- Recinzione impianto agrovoltaiico
- Cancelli di accesso impianto agrovoltaiico
- Fascia arborea perimetrale (ulivi) esterna alla recinzione
- Area coltivata esterna
- Corsi d'acqua
- Inerbimento delle sponde con fascia arbustiva autoctona naturaliforme
- Colture erbacee
- Strade e piazzali impianto agrovoltaiico
- Struttura porta moduli fotovoltaici tipo A 56x1
- Struttura porta moduli fotovoltaici tipo B 28x1
- Struttura porta moduli fotovoltaici tipo C 14x1
- Cabina di trasformazione
- Cabina ausiliaria
- Magazzino/Sala controllo
- Cabina di raccolta 36 kV
- Cavi interrati 36 kV

SUPERFICIE

Descrizione	mq
Fascia arborea esterna	26.338
area coltivata esterna (uliveto/altro) - agricola	101.392
Superficie strade e piazzole esterne recinzione	354
Superficie taglia fuoco - non agricola	9.262
Superficie strade e piazzole area impianto	11.023
Superfici edifici-cabine-magazzini-ecc	470
Superficie occupata dai moduli (se non innovativo)	117.420

Inquadramento impianto agrovoltaiico Area Sud - Scala 1:2000

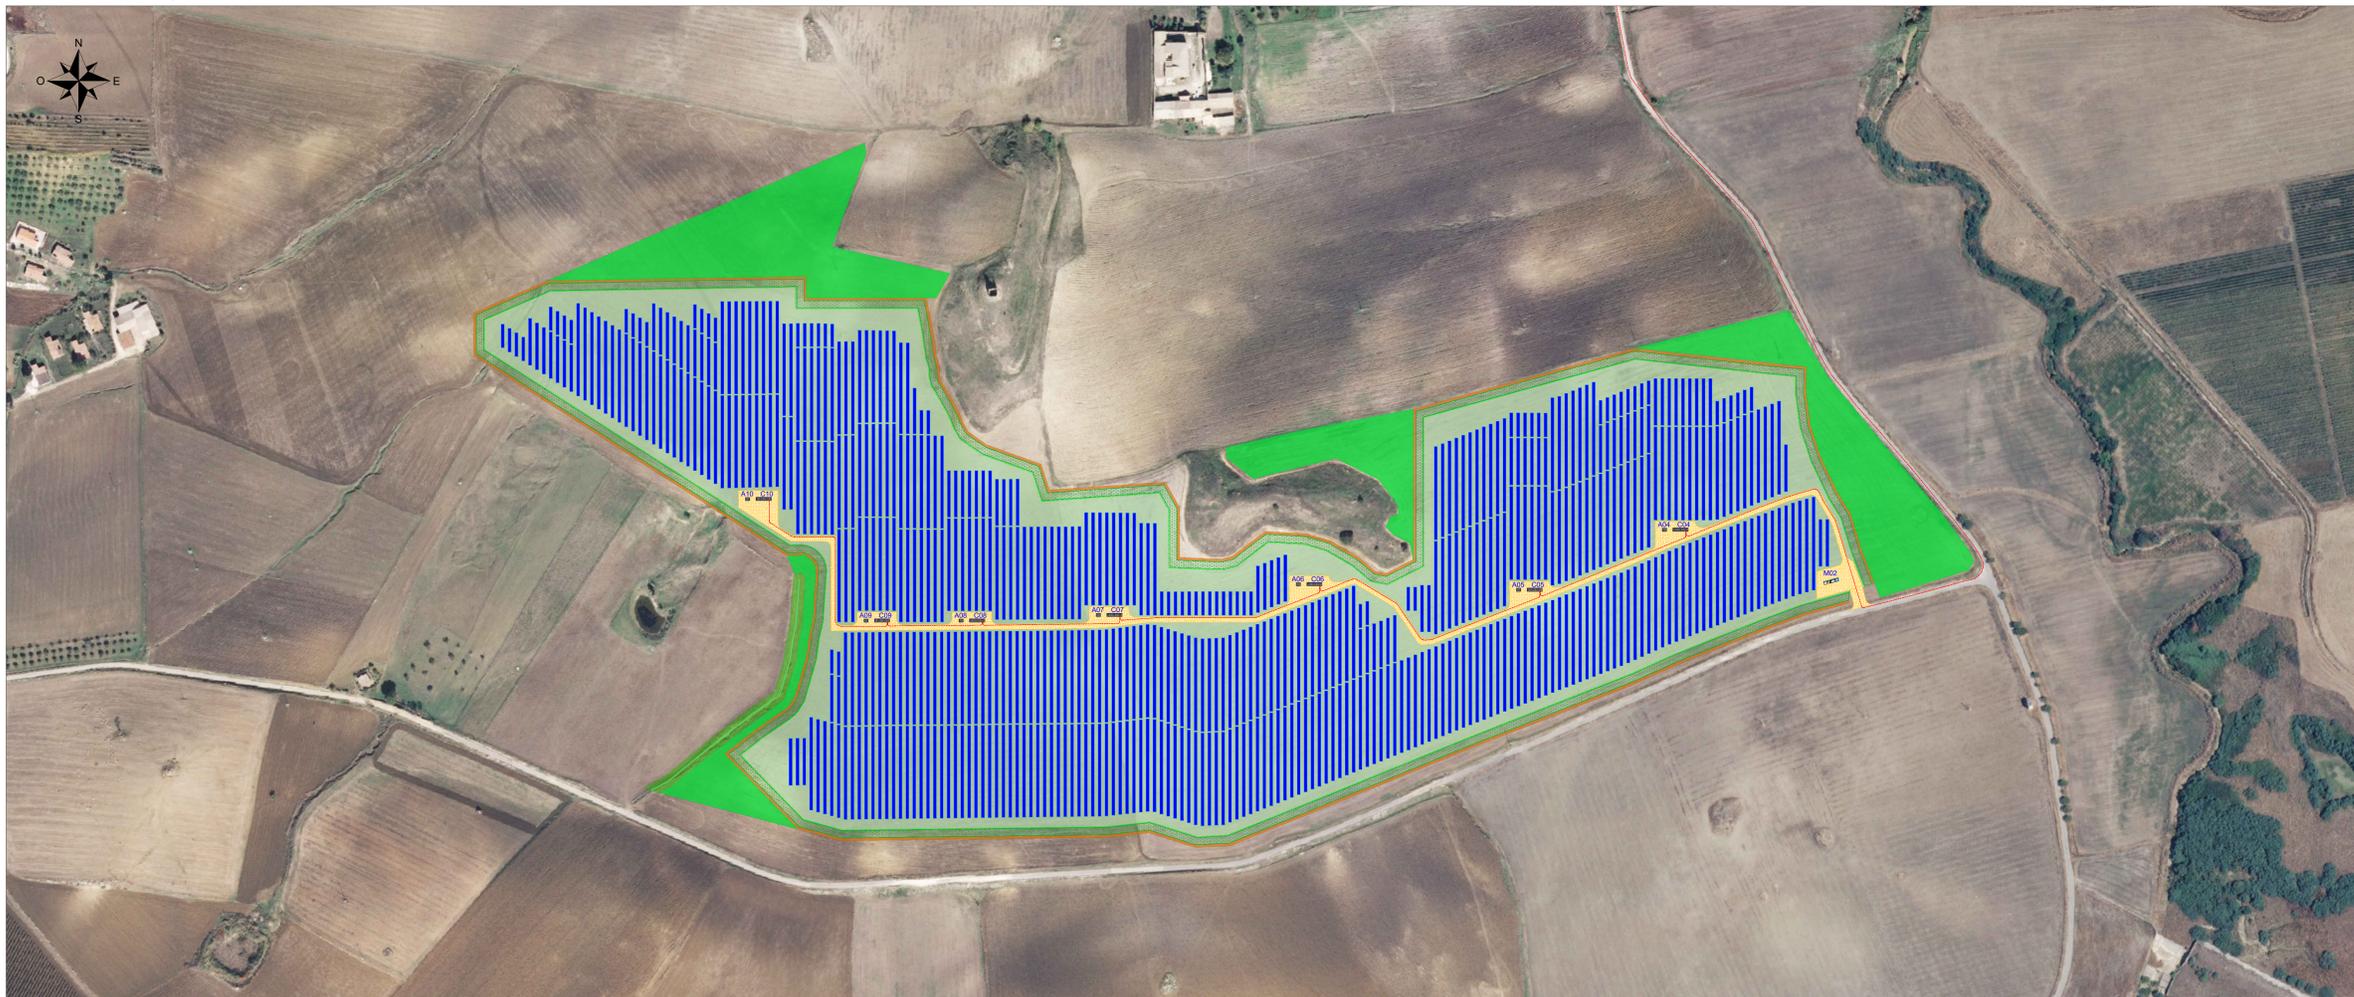

REGIONE SICILIA
COMUNE DI MONREALE (PA)

PROGETTO

IMPIANTO AGRIVOLTAICO DI POTENZA PARI A 27216 kWp (20905 kWe IN IMMISSIONE) DENOMINATO "PRINCIPE X" ED OPERE CONNESSE INDISPENSABILI DA REALIZZARSI NEL COMUNE DI MONREALE (PA)

TITOLO

Tav.27 - Planimetria impianto agrovoltaiico con indentificazione aree coltivate

<p>PROGETTISTI</p> <p>SCM Ingegneria S.r.l. Via Carlo di Cava, 25 Tel. +39 061 231855 72024 Palermo (PA) Mail: info@scm-ingegneria.com</p> <p>OM Ingegneria e Ambiente S.r.l. Via Carlo di Cava, 25 Tel. +39 061 978353 90141 Palermo (PA) Mail: info@om-ingegneria.it</p>	<p>PROPONENTE</p> <p>PRINCIPE SOLAR X S.R.L.</p> <p>Sede legale e Amministrativa: Via Carlo di Cava, 25 90144 PALERMO (PA) PEC: principesolarx@pec.it</p>	<p>VISTI</p>
--	--	--------------

PROGETTAZIONE

Scala	Formato Stampo	Cod. Elaborato	Nome File	FOGlio
Varia	A0	FVPRXD-1_Tav.27	00	1 di 1

Rev.	Data	Descrizione	Elaborato	Controllato	Approvato
00	08/23	Prima Emersione	R. Cavallo	D. Cavallo	L. Restano