

LEGENDA

Progetto Autorizzato non oggetto di variante

- Sostegni da demolire - Autorizzato
- Elettrodotti aerei da demolire - Autorizzato
- Elettrodotto aereo a 150 kV ST
- Elettrodotto in cavo a 150 kV - Autorizzato


Progetto Autorizzato oggetto di variante

- Tratta Aerea autorizzato in Variante
- Tratto Cavo autorizzato in Variante
- Sostegni autorizzati oggetto di Variante



Progetto da Autorizzare

- Variante in cavo - da autorizzare

Stazioni elettriche esistenti

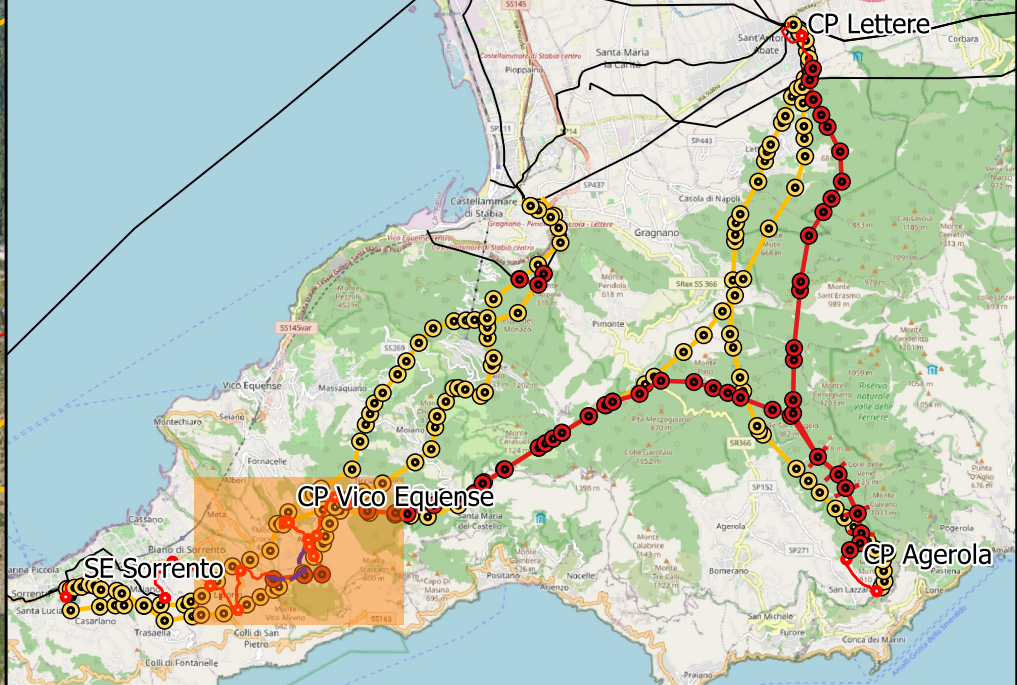

Elettrodotto di interconnessione misto aereo-cavo interrato a 150 kV "Sorrento - Vico Equense - Agerola - Lettere" ed opere connesse

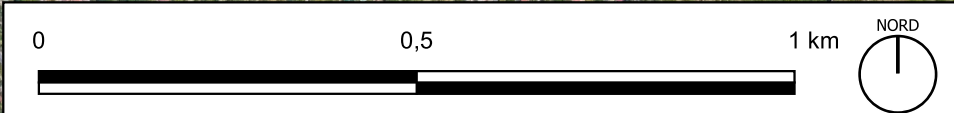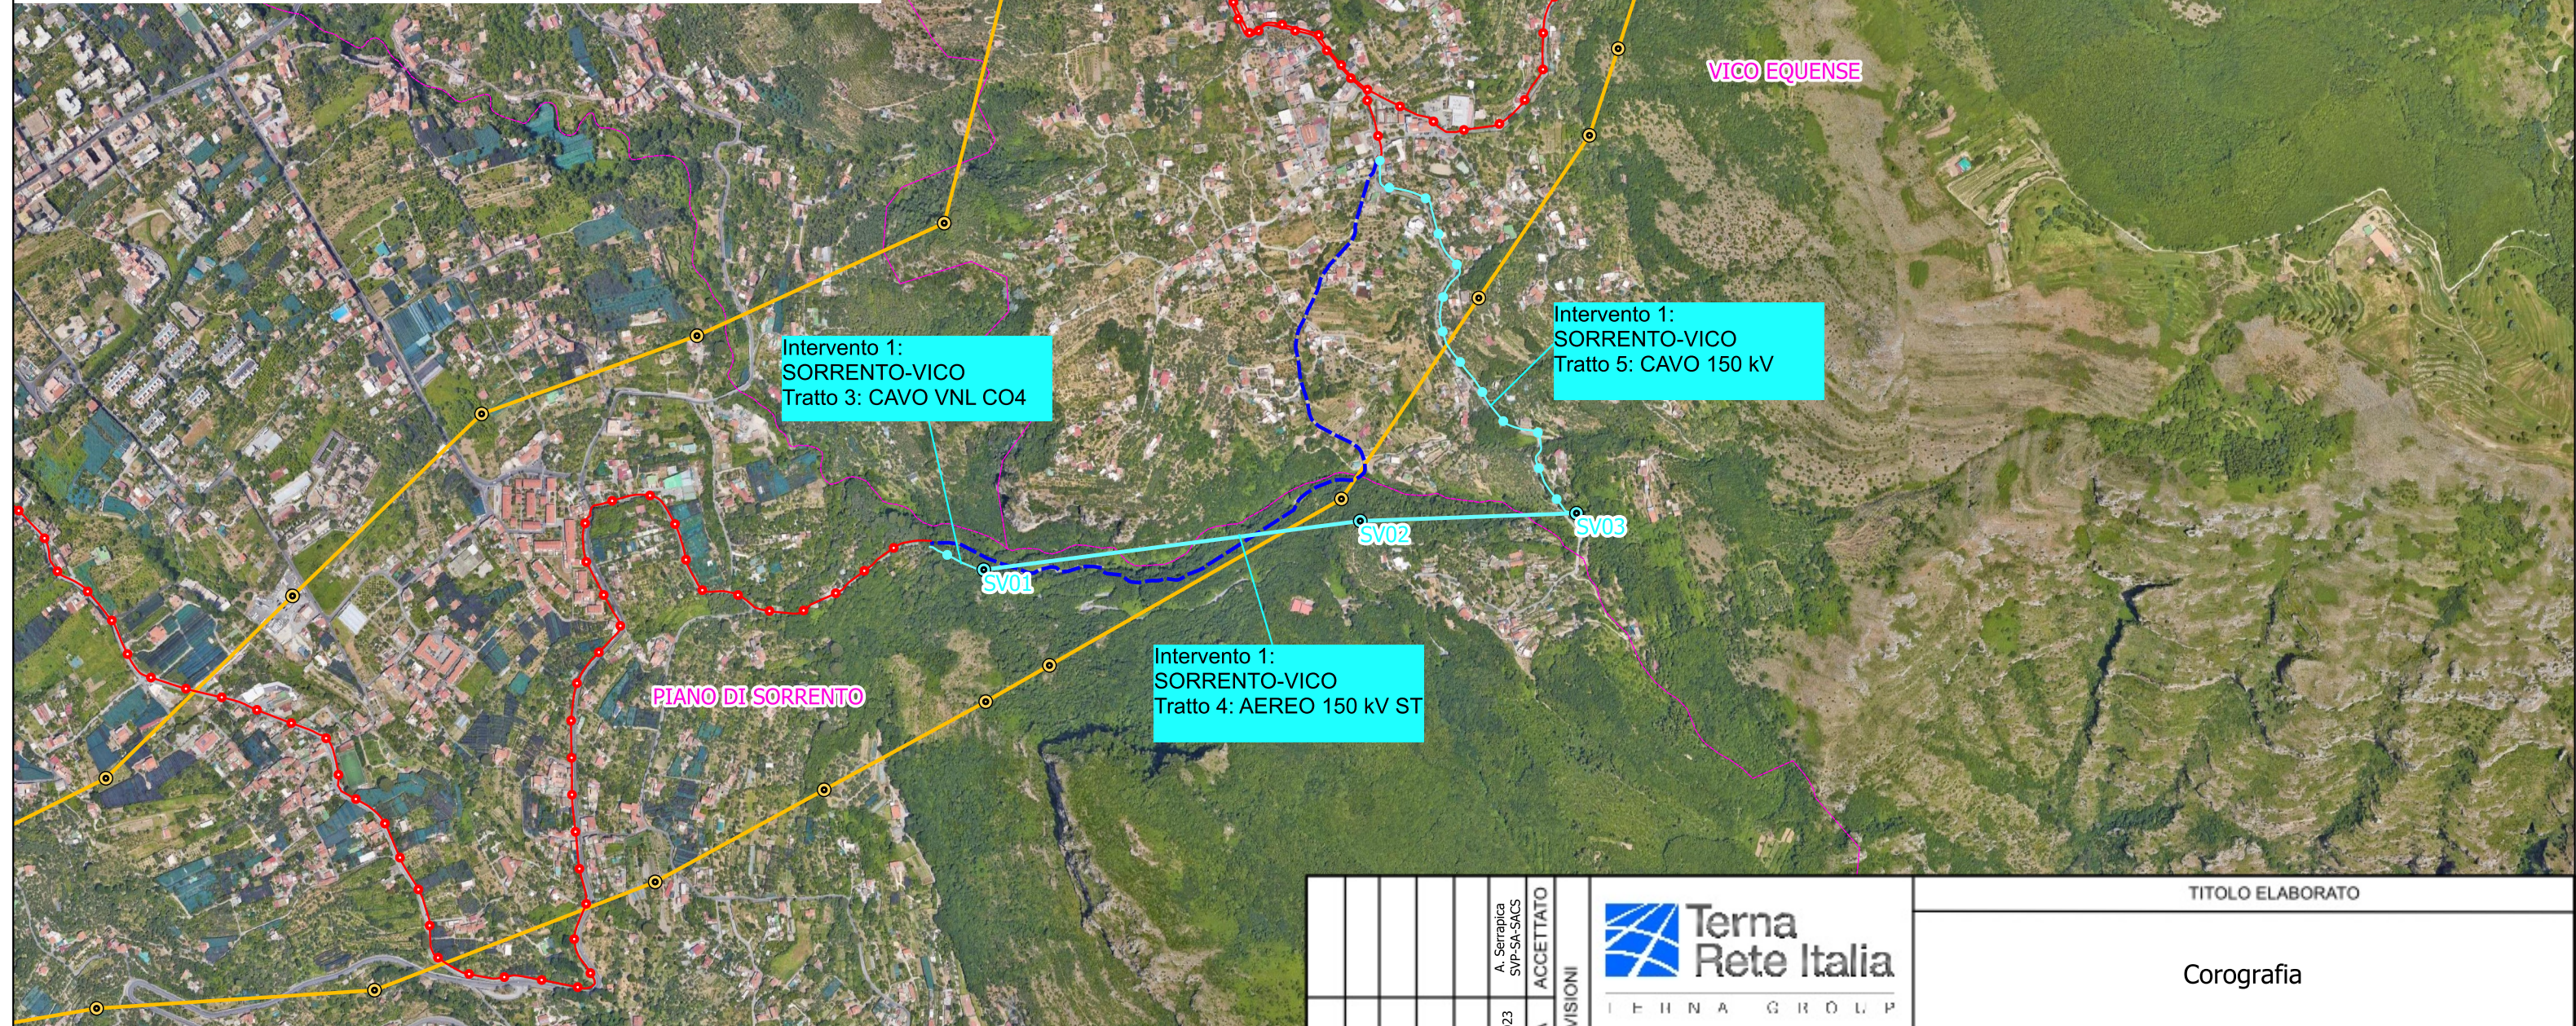

		A. Serrapica SVP-SA-SACS		ACCETTATO		Terna Rete Italia		TITOLO ELABORATO	
		27.09.2023		REVISIONI		I E R N A G R O U P		Corografia	
		01		N. DATA		NOME DEL FILE		CODIFICA ELABORATO	
						DVFR15007B3036775.qgz		FOGLIO	
								SEGUE FG.	
								/	